
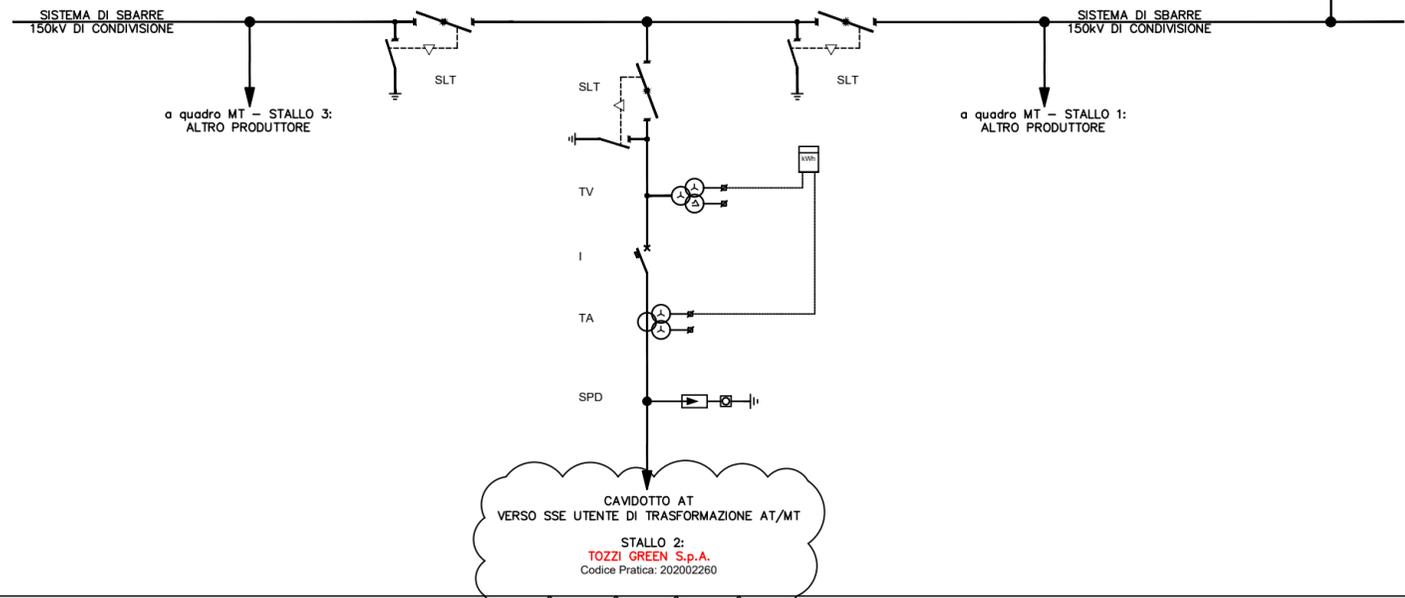


# SCHEMA ELETTRICO UNIFILARE

LEGENDA APPARECCHIATURE AT DI PROGETTO	
RIF.	DESCRIZIONE
1	Terminale cavo AT - lato TERNA
2	Scaricatore con contascariche
3	Trasformatore di tensione capacitivo 150kV
4	Sezionatore tripolare orizzontale 145-170kV con lame di messa a terra
5	TA ad affidabilità incrementata 150 kV
6	Interruttore tripolare 150kV
8	Sezionatore verticale

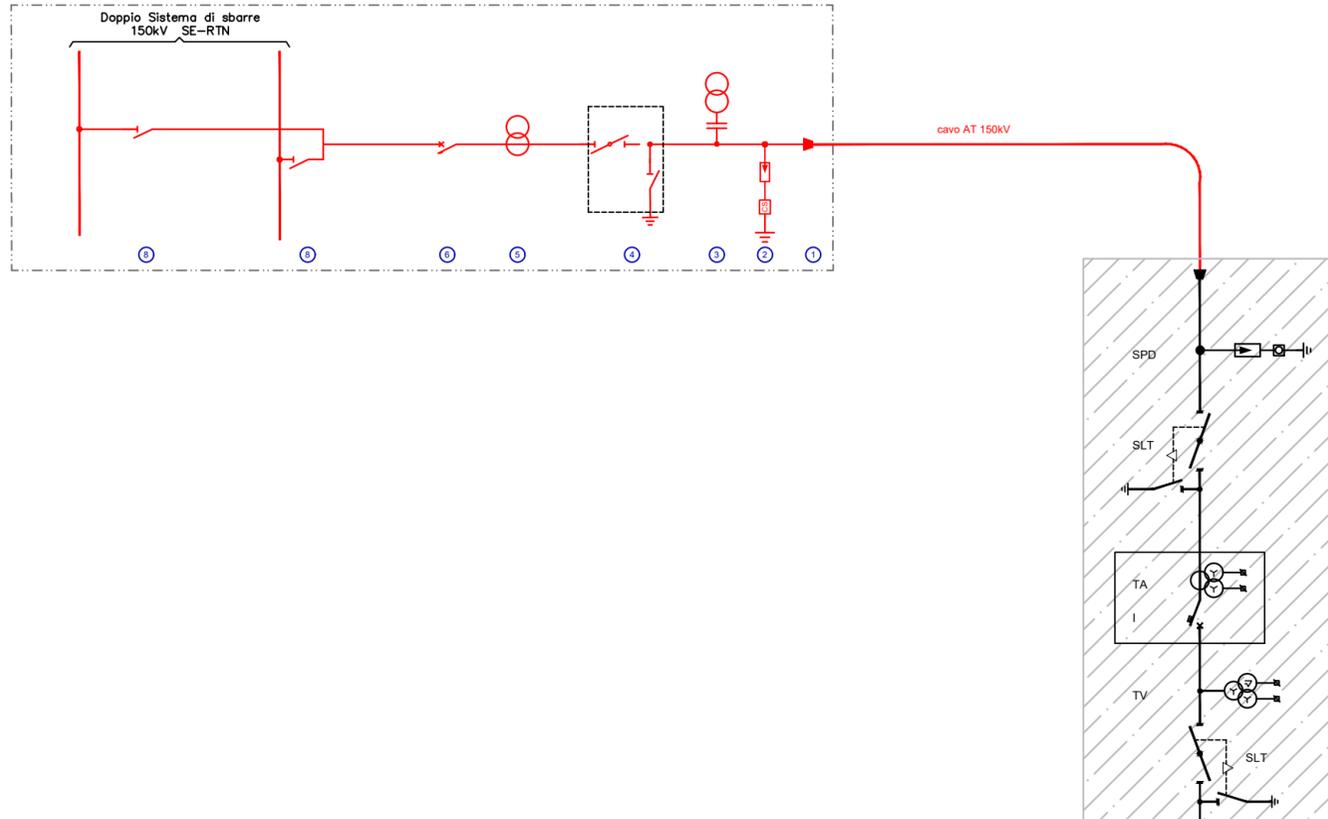

## IMPIANTO AGRI-NATURALISTICO-VOLTAICO (ANaV) CERIGNOLA SAN GIOVANNI IN FONTE

REGIONE PUGLIA  
PROVINCIA DI FOGGIA  
COMUNE di CERIGNOLA

Progetto per la realizzazione dell'impianto (ANaV) per la produzione di energia elettrica da fonte solare della potenza complessiva di 99,42 MW, sito nel comune di Cerignola, località "San Giovanni in Fonte" e relative opere di connessione nei comuni di Stornarella, Orta Nova e Stornara (FG)

### PROGETTO DEFINITIVO

Elaborato:	Titolo:
<b>E42</b>	Schema elettrico unifilare della sottostazione produttore, delle opere condivise, dello stallo TERNA e del collegamento tra opere condivise e stallo TERNA

Scala:	Formato Stampa:	Codice Identificatore Elaborato
/	630x297	Y1CRT40_ElaboratoGrafico_E42

<p>Progettazione:</p> <p>Università degli Studi di Firenze Dr. Enrico Palchetti Piazzale delle Cascine, 18 - 50121 Firenze Centralino +39 055 2755800 enrico.palchetti@unifi.it - dagri@pec.unifi.it</p> <p>ALIA SOCIETA' SEMPLICE Prof. Arch. Giovanni Campeon Piazza delle Istituzioni, 22 - 31100 Treviso Tel. 0422 235343 alia@aliavalutazioni.it - aliasocieta@pec.it</p> <p>Studio Tecnico Calcarella Dott. ing. Fabio Calcarella Via Bartolomeo Ravenna, 14 - 73100 Lecce Mob. 340 9243575 fabio.calcarella@gmail.com - fabio.calcarella@ingpec.eu</p> <p>SE.ARCH. S.r.l. Dott. Stefano Di Stefano Via del Vigneto, 21 - 39100 Bolzano (BZ) - Italia serviziarcheologia@pec.it</p>	<p>Industrial service S.r.l. Via Aliano, 25 - 71042 Bolzano (BZ) - Italia Tel. 0885 542 07 74 info@industrial-service.it</p> <p>TOZZI GREEN S.p.a. Via Brigata Ebraica, 50 - 48123 Mezzano (RA) Tel 0544 525311 Fax 0544 525319 info@tozzigreen.com - tozzi.re@legaimail.it www.tozzigreen.com</p>	<p>Committente:</p>
---	--	---------------------

LEGENDA SIMBOLI	
SIMBOLI	DESCRIZIONE APPARECCHIATURA
	SEZIONATORE 170kV CON LAME DI TERRA
	INTERRUTTORE 170kV
	TRASFORMATORE DI CORRENTE TA
	TRASFORMATORE DI TENSIONE TV
	SCARICATORE DI SOVRATENSIONE AT

Data	Motivo della revisione:	Redatto:	Controllato:	Approvato:
Luglio 2023	Prima emissione	STC	FC	Tozzi Green