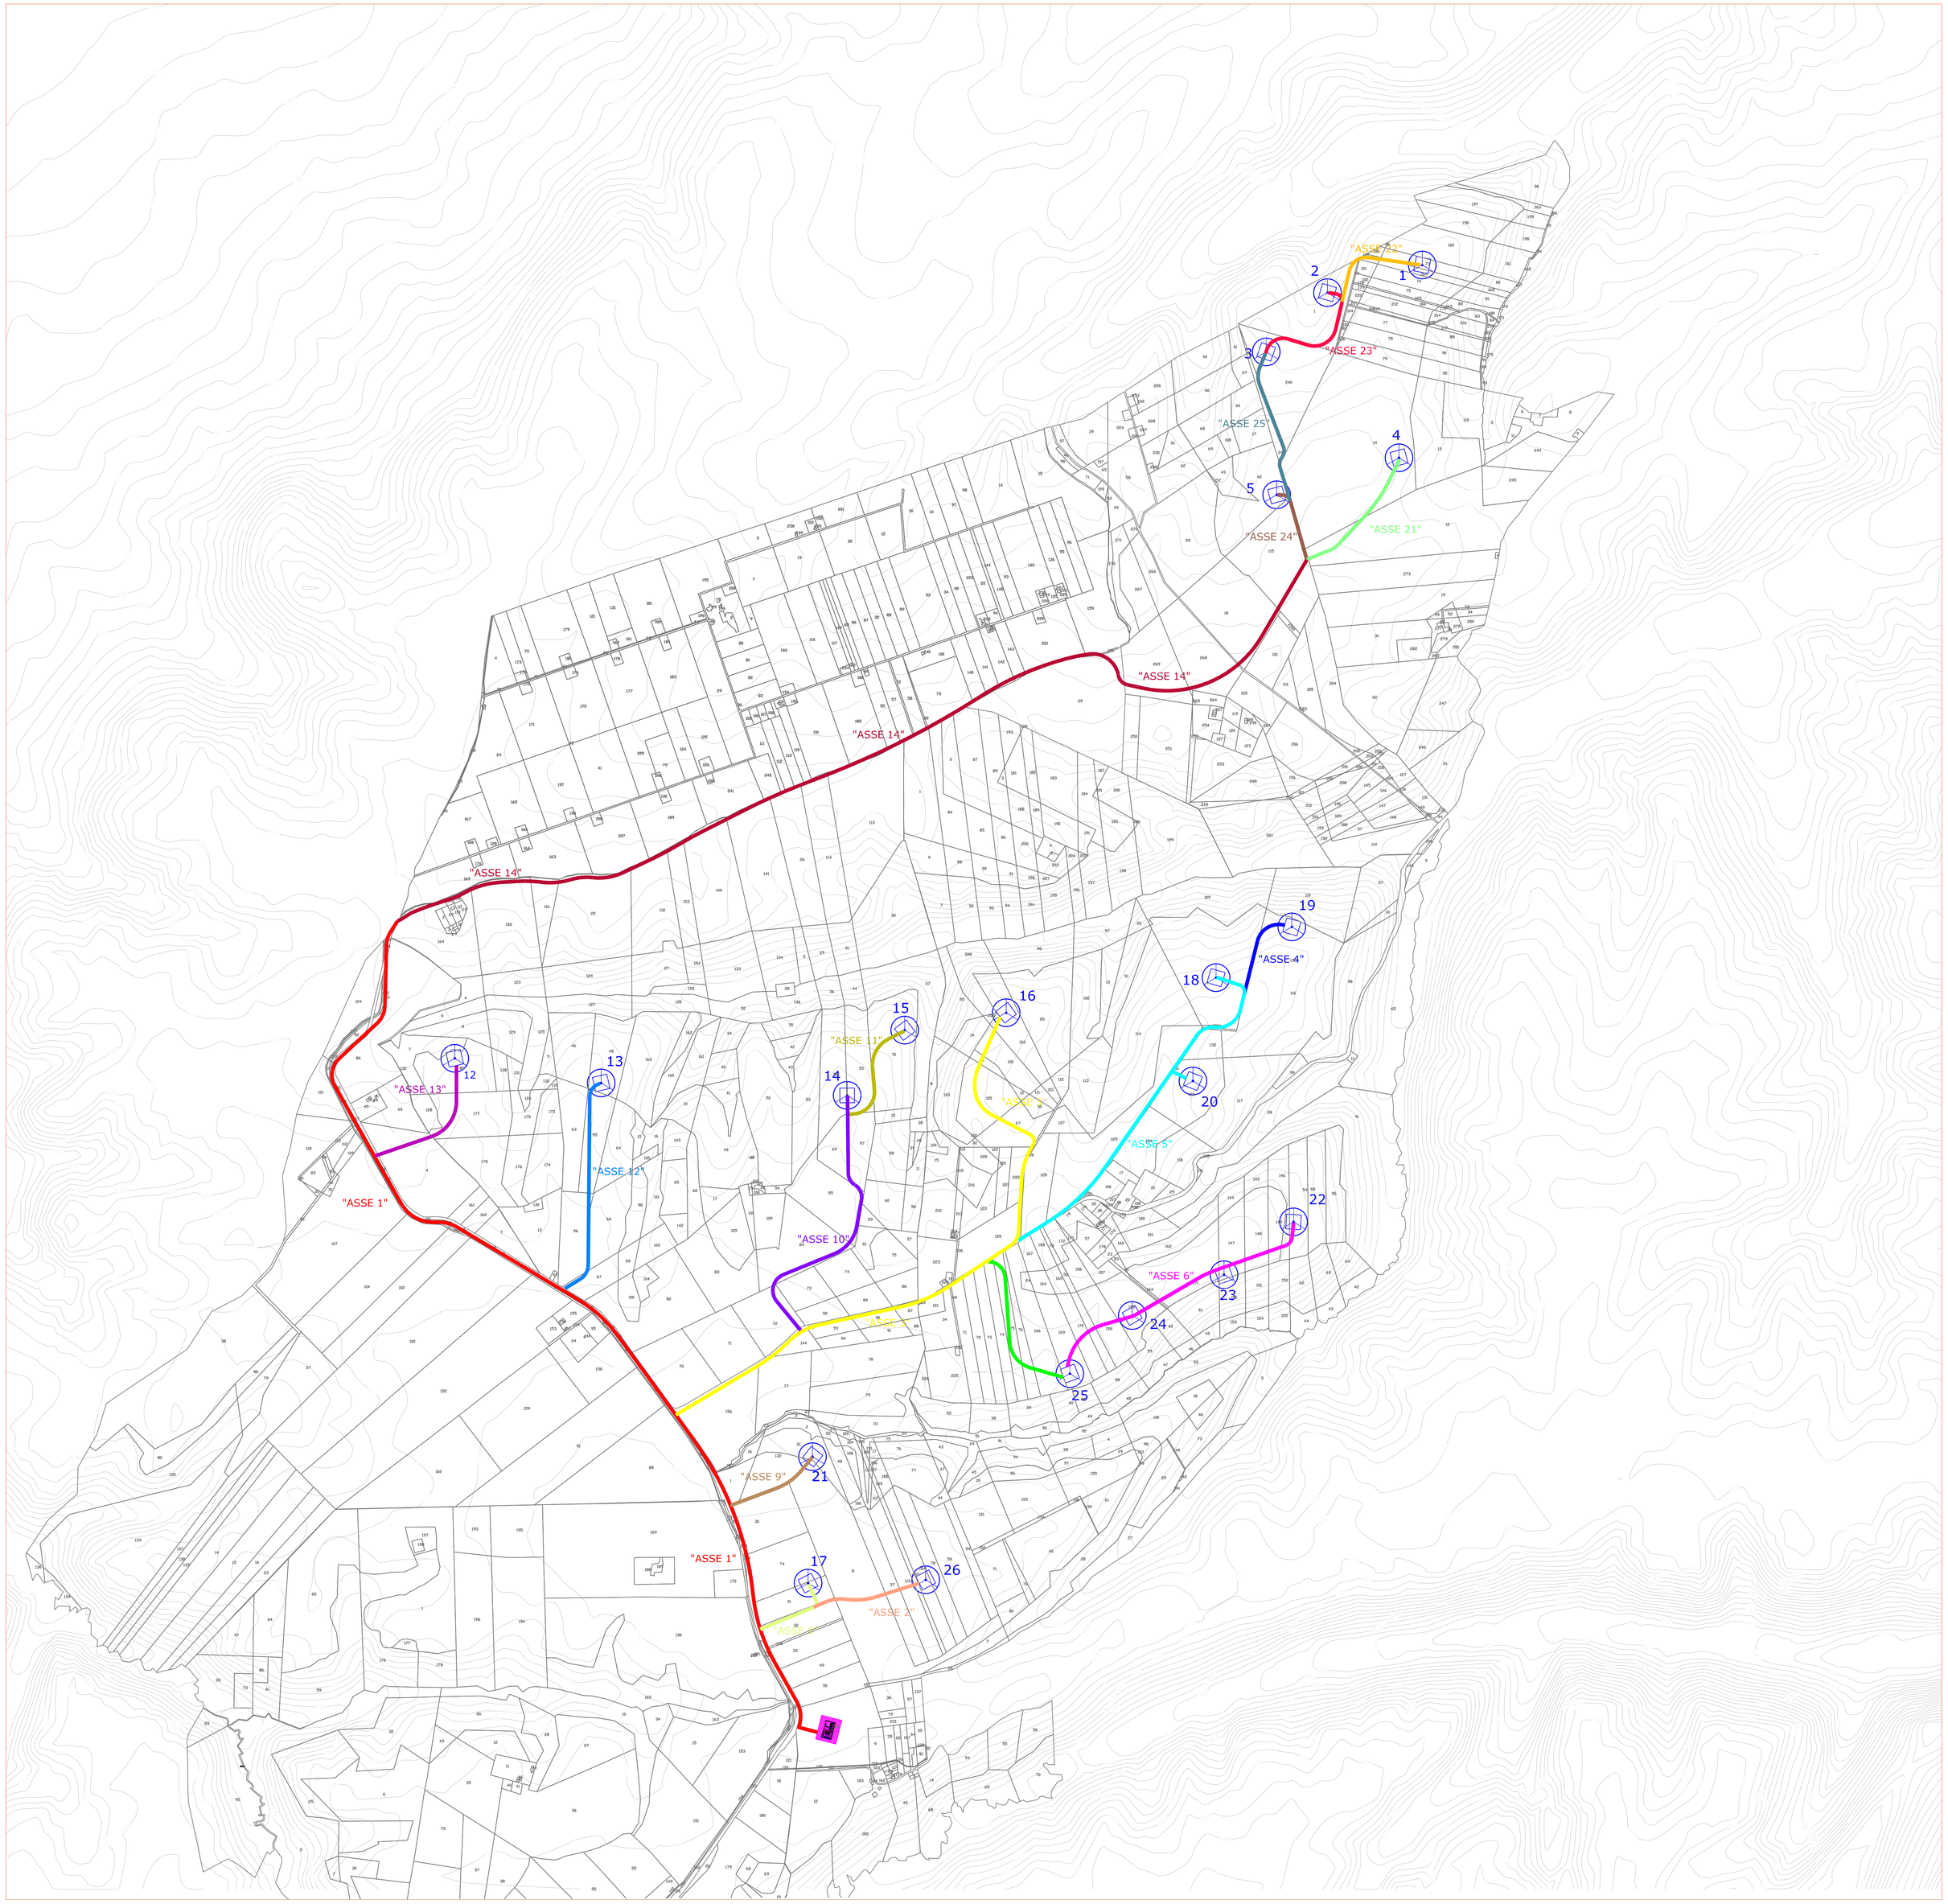

Legenda

- Profilo Asse 1
- Profilo Asse 2
- Profilo Asse 3
- Profilo Asse 4
- Profilo Asse 5
- Profilo Asse 6
- Profilo Asse 7
- Profilo Asse 8
- Profilo Asse 9
- Profilo Asse 10
- Profilo Asse 11
- Profilo Asse 12
- Profilo Asse 13
- Profilo Asse 14
- Profilo Asse 21
- Profilo Asse 22
- Profilo Asse 23
- Profilo Asse 24
- Profilo Asse 25
- Aerogeneratore
- Ingombro Piazzola

REGIONE BASILICATA

DIPARTIMENTO ATTIVITA' PRODUTTIVE, POLITICHE DELL'IMPRESA, INNOVAZIONE TECNOLOGICA

UFFICIO ENERGIA

REV.	DATA EMISSIONE	CODICE EMISSIONE	DESCRIZIONE REVISIONE	PREPARATO DA	CONTROLLATO DA	APPROVATO DA
				AUTORIZZAZIONE EMISSIONE		
03	11/12/13	R	REVISIONE	PLATI	CASAREALE	SAMMARTANO
02	30/03/13	R	REVISIONE	PLATI	CASAREALE	SAMMARTANO
01	30/11/12	R	REVISIONE PERCORSO DI CONNESSIONE	CASAREALE	CASAREALE	SAMMARTANO
00	07/01/11	P	EMISSIONE	-	MASTRANGELO	MASTRANGELO

PROGETTO DI REALIZZAZIONE DI UN PARCO EOLICO

PROPONENTE

MILONIA S.R.L.

EMESSO DA

STUDIO SILVIA CASAREALE

ELABORATO

PROFILI LONGITUDINALI ALTIMETRICI E LUNGHEZZE DELLE OPERE E DEI LAVORI DA REALIZZARE

TM.E. S.p.A.
Termomeccanica Ecologia

COMMESSA	FORMATO	SCALA
98102	A0	1:10000

DOCUMENTO N°	FOGLIO	DI
A.16.a.14.00	1	1

INFORMAZIONI RISERVATE. DA NON UTILIZZARE PER SCOPI DIVERSI DA QUELLI PER CUI SONO STATE FORNITE

STAMPARE A COLORI

NOME FILE A.16.a.14.00.R03-01-A0