


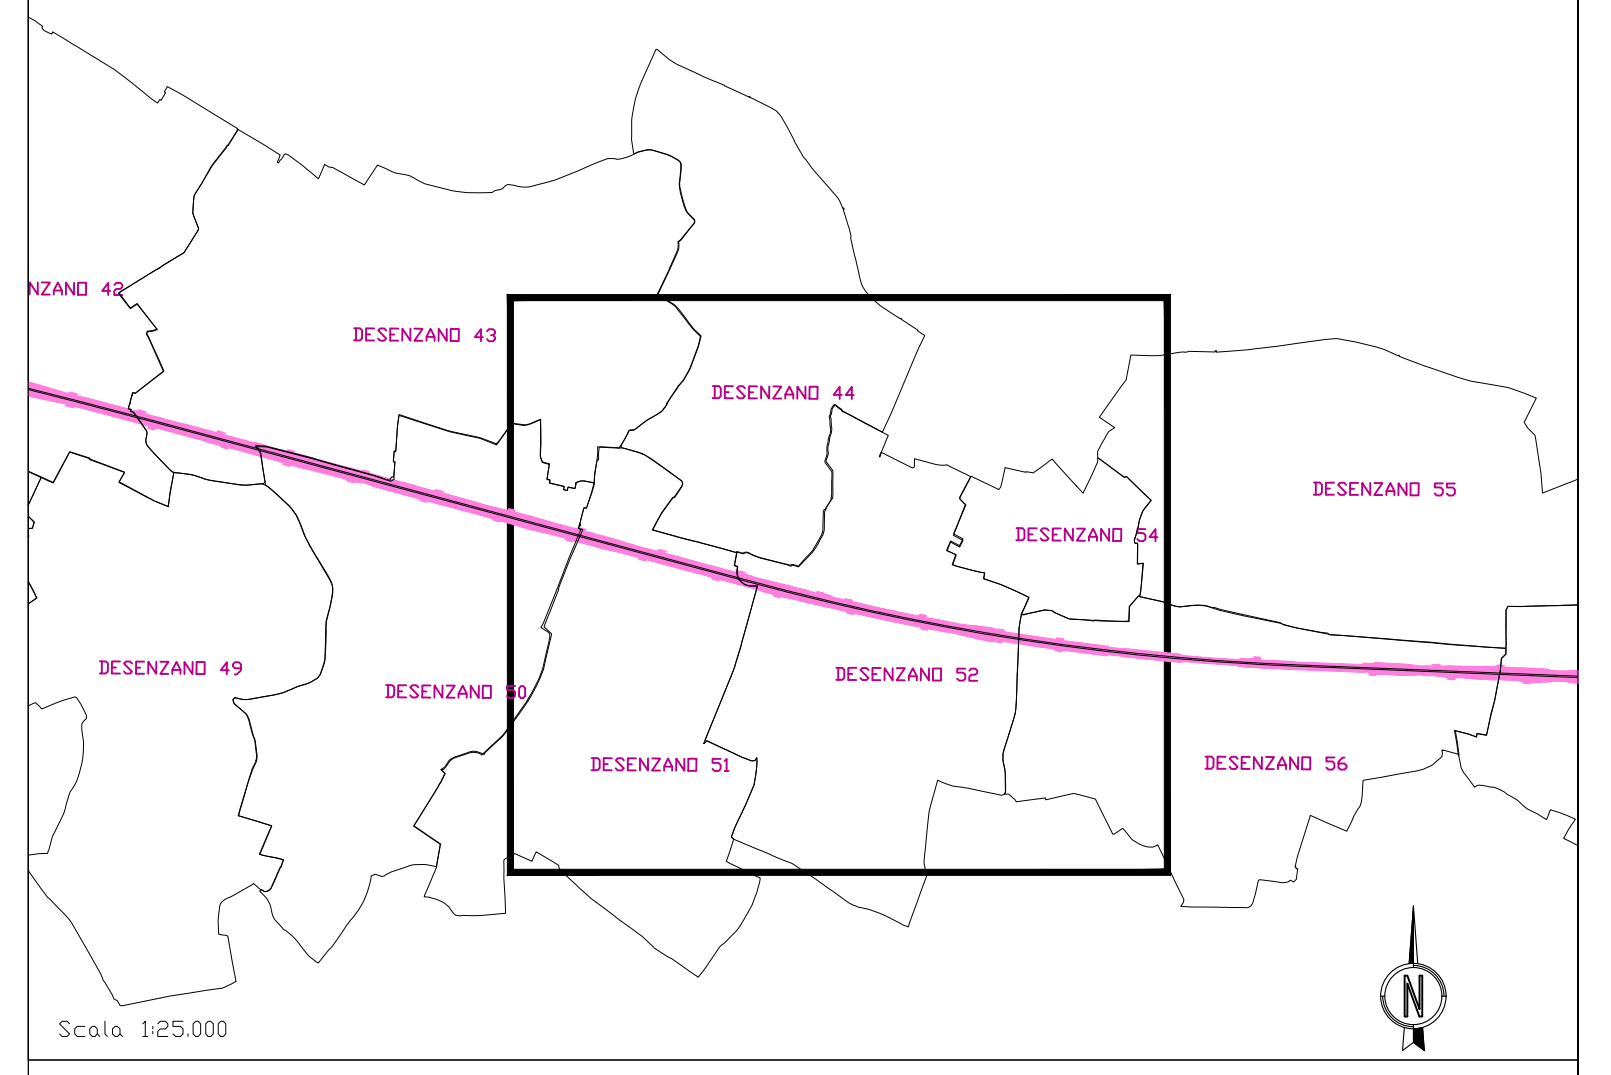

QUADRO D'UNIONE COMUNALE
 Comune: Desenzano Provincia di: Brescia



SIMBOLOGIA CATASTALE

	Particella catastale		Viabilità interpodere
	Strada pubblica		Fossi e/o rii
	Acqua pubblica		Confine di Foglio catastale

SIMBOLOGIA DEL PIANO PARTICELLARE

GRUPPO	DESCRIZIONE
ESISTENTE	Attuale sede ferroviaria
	Strade pubbliche
	Corsi d'acqua
Variante ex art. 169 comma 4 per P.L.	ESPROPRI - nuova sede ferroviaria
	ESPROPRI - strade e corsi d'acqua
	ESPROPRI - interventi di riqualificazione ambientale
	SERVITU' - strade, corsi d'acqua, gallerie artificiali, naturali e pubblici servizi
	GIALLO per i fabbricati in demolizione
	Aree da occuparsi in via provvisoria ai sensi dell'art. 49 del D.P.R. 8 giugno 2001 n. 327
ALTRO	Aree oggetto di delibera CIPE n. 42 del 10.07.2017 e n. 67 del 08/04/2021

COMMITTENTE:

ALTA SORVEGLIANZA:

GENERAL CONTRACTOR:

INFRASTRUTTURE FERROVIARIE STRATEGICHE DEFINITE DALLA LEGGE OBIETTIVO N. 443/01
 LINEA A.V. /A.C. TORINO - VENEZIA Tratta MILANO - VERONA
 Lotto funzionale Brescia-Verona
 PROGETTO ESECUTIVO

PIANO PARTICELLARE DI ESPROPRIO
 VARIANTI EX ART. 169

COMUNE DI DESENZANO TAV. 1 DI 1

ALTA SORVEGLIANZA	Verificato	Data	Approvato	Data

COMMESSA LOTTO FASE ENTE TIPO DOC. OPERA/DISCIPLINA PROG. REV. SCALA

INOR	11	E	E2	BD	AQ1003	012	0	1:2000
------	----	---	----	----	--------	-----	---	--------

PROGETTAZIONE GENERAL CONTRACTOR

Rev.	Data	Descrizione	Realizzato	Verificato	Data	Approvato	Data	Autorizzato/Data
0	08/02/23	Emissione per P.L. comma 4 art. 169 Dgn. 1632006			08/02/23		08/02/23	Consorzio Cepav due Progetto Esecutivo Data: 08/02/23

Saipem S.p.a. COMM. 032121 ADOZIONE11569 [Data: 08/02/2023] [Doc. N. INOR11E2BDAQ10030120]
 Progetto cofinanziato dalla Unione Europea CUP: F81H9100000008