PIANTA FONDAZIONI 1:200

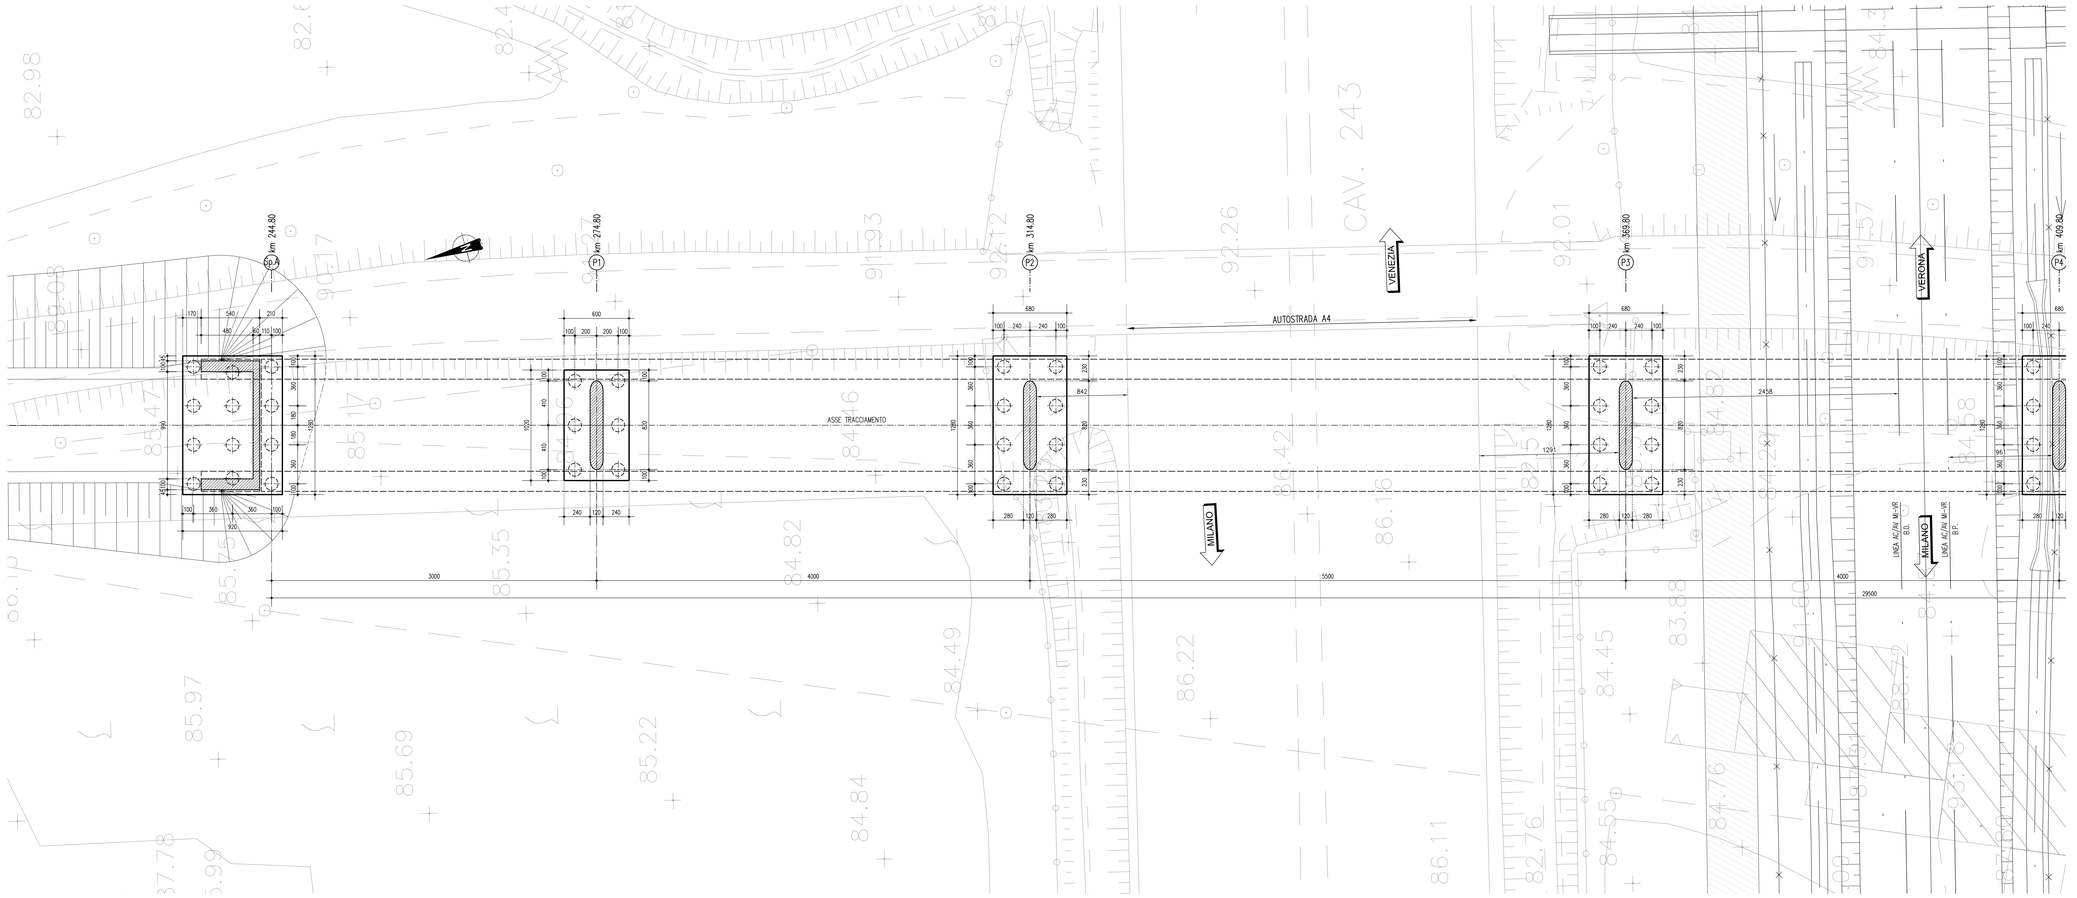

VISTA DALL'ALTO 1:200

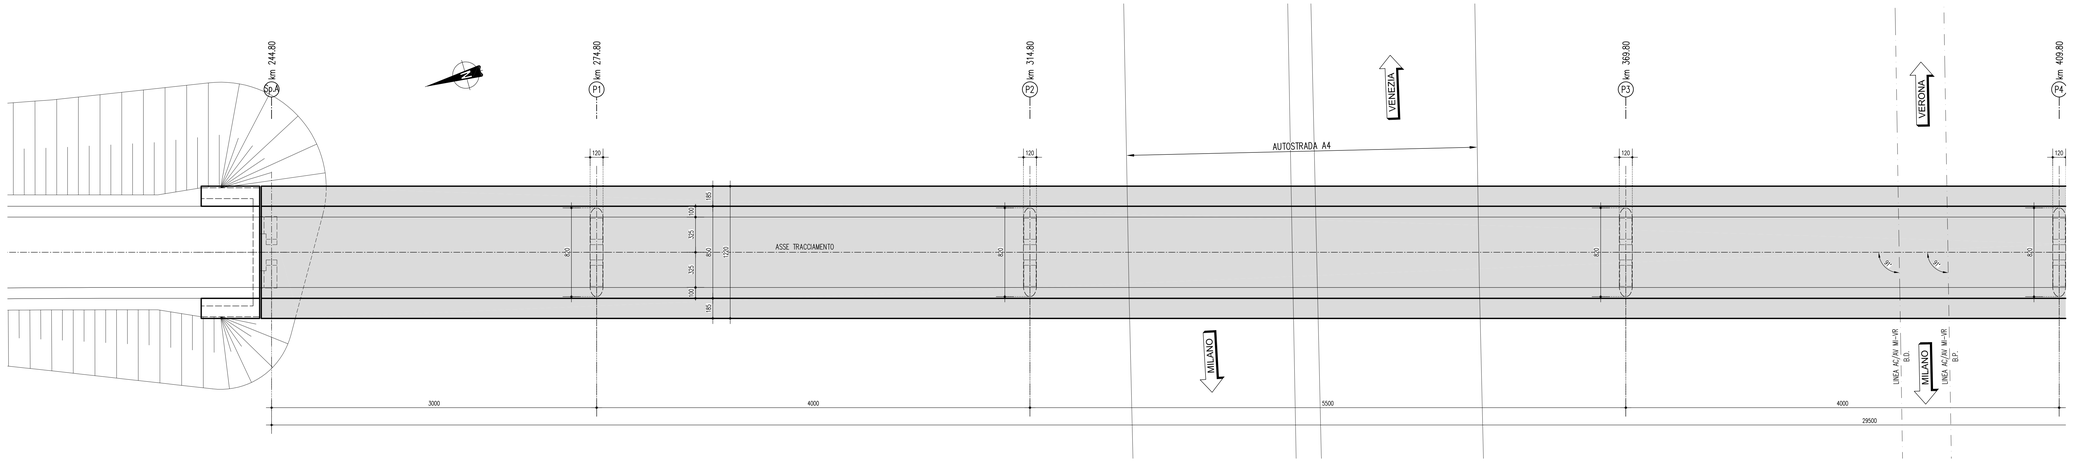

DISEGNI DI RIFERIMENTO

DESCRIZIONE	CODICE
PLANIMETRIA LINEA A.C. DAL KM 114+624.970 AL KM 115+424.970	IN0500E297F0001110
PROFILO LONGITUDINALE LINEA A.C. DAL KM 114+100.000 AL KM 115+000.000	IN0500E297F0001098
PROFILO LONGITUDINALE LINEA A.C. DAL KM 115+000.000 AL KM 115+900.000	IN0500E297F0001099
RELAZIONE GEOTECNICA	IN0500E29BRGI0X001
TOMBINI STRADALI – SEZIONE CIRCOLARE	IN0500E29BNV0000004
TIPOLOGICO SOLETTA IMPALCATI STRUTTURA MISTA – CATEGORIA F2 – LASTRE TRALICCIATE	IN0500E2BZ2V0008003
TIPOLOGICO CARPENTERIA METALLICA IMPALCATO – CATEGORIA F2 – CONTROVENTI SUPERIORI E RITEGNI SISMICI	IN0500E2BZ2V0007016
CVF STRADE CAT F2 : CARPENTERIA IMPALCATO	IN0500E2BBIV0005019
TIPOLOGICO CVF SMALTIMENTO ACQUE METEORICHE TAV 1/2	IN0500E2CP2V0003001
TIPOLOGICO CVF SMALTIMENTO ACQUE METEORICHE TAV 2/2	IN0500E2CP2V0003002
SEZIONI TIPO IN RILEVATO STRADA CATEGORIA F2	IN0500E2WBRI0004007
CVF SEZIONI TIPO OPERE D'ARTE STRADA CAT F2	IN0500E2WBIV0004007
CVF PRESCRIZIONI MATERIALI E NOTE GENERALI	IN0500E2ZIVI0000001
CVF STRADE CATEGORIA C2–F2 : CARPENTERIA PILE CON PLINTO AD 8 PALI	IN0500E2BSIV0007004
CVF STRADE CATEGORIA C2–F2 : CARPENTERIA PILE CON PLINTO A 6 PALI	IN0500E2BSIV0005001
CVF STRADE CATEGORIA F2 : CARPENTERIA SPALLE CON PLINTO AD 8 PALI	IN0500E2BSIV0004002
CVF STRADE CATEGORIA F2 : CARPENTERIA SPALLE CON PLINTO A 12 PALI	IN0500E2BSIV0004003
CVF CASCINA PERGOLA VECCHIA – CAVALCAVIA 243 A4 – PR. DI CARATT. STRAT.	IN0500E2FIV220X001
CAVALCAFERROVIA C.NA PERGOLA VECCHIA – CAVALCAVIA 243 A4 IV22	
PLANIMETRIA STATO DI FATTO E DI PROGETTO	IN0500E2P7V2200001
PIANTA FONDAZIONI ED IMPALCATO, TAV. 2/2	IN0500E2P3IV2203002
CARPENTERIA PILE CON PLINTO A 8 PALI	IN0500E2BBIV2205001
CARPENTERIA PILE CON PLINTO A 6 PALI	IN0500E2BBIV2205002
SPALLA A-CARPENTERIA	IN0500E2BBIV2204001
APPARECCHI DI APPOGGIO E GIUNTI	IN0500E2AKIV2207001
RELAZIONE DI CALCOLO SOTTOSTRUTTURE	IN0500E2CLIV2200X001
RELAZIONE DI CALCOLO APPARECCHI DI APPOGGIO E GIUNTI DI DILATAZIONE	IN0500E2CLIV2200X002
RELAZIONE DI CALCOLO IMPALCATO	IN0500E2CLIV2207003
CARPENTERIA METALLICA IMPALCATO – DISEGNO D'ASSIEME – TAVOLA 1/5	IN0500E2BAIV2207001
CARPENTERIA METALLICA IMPALCATO – DISEGNO D'ASSIEME – TAVOLA 2/5	IN0500E2BAIV2207002
CARPENTERIA METALLICA IMPALCATO – DISEGNO D'ASSIEME – TAVOLA 3/5	IN0500E2BAIV2207003
CARPENTERIA METALLICA IMPALCATO – DISEGNO D'ASSIEME – TAVOLA 4/5	IN0500E2BAIV2207004
CARPENTERIA METALLICA IMPALCATO – DISEGNO D'ASSIEME – TAVOLA 5/5	IN0500E2BAIV2207005
CARPENTERIA METALLICA IMPALCATO – TRAVERSI – TAVOLA 1/3	IN0500E2BZIV2207001
CARPENTERIA METALLICA IMPALCATO – TRAVERSI – TAVOLA 2/3	IN0500E2BZIV2207002
CARPENTERIA METALLICA IMPALCATO – TRAVERSI – TAVOLA 3/3	IN0500E2BZIV2207003
PROFILO LONGITUDINALE	IN0500E27IFR2200001
SEZIONI TRASVERSALI (TAV1/6)	IN0500E2WSIR2200001
SEZIONI TRASVERSALI (TAV2/6)	IN0500E2WSIR2200003
SEZIONI TRASVERSALI (TAV3/6)	IN0500E2WSIR2200004
SEZIONI TRASVERSALI (TAV4/6)	IN0500E2WSIR2200005
SEZIONI TRASVERSALI (TAV5/6)	IN0500E2WSIR2200006
SEZIONI TRASVERSALI (TAV6/6)	IN0500E2WSIR2200007
DIAGRAMMA DI VISUALE LIBERA E VELOCITA	IN0500E2DIXR2200001
RELAZIONE TECNICA GENERALE	IN0500E2RGIR2200001
SEZIONE LONGITUDINALE E PROSPETTO	IN0500E2ZRIV2200001
PLANIMETRIA FASI COSTRUTTIVE	IN0500E2P6IV2200001
SPALLA B-CARPENTERIA	IN0500E2BBIV2204002

NOTE GENERALI

- Q.P. = QUOTA PROGETTO PIANO VIABILE CAVALCAFERROVIA
- TUTTE LE MISURE SONO ESPRESSE IN CENTIMETRI
- TUTTI GLI ANGOLI SONO ESPRESSI IN GRADI SESSADECIMALI

CARATTERISTICHE DEI MATERIALI

PER PRESCRIZIONI MATERIALI ED INCIDENZA ARMATURA VEDERE ELABORATO :

OPERE DI ATTRAVERSAMENTO STRADALE – TIPOLOGICO CAVALCAFERROVIA PRESCRIZIONI MATERIALI E NOTE GENERALI	IN0500DE2QXIV0000001

COMMITTENTE: RFI RETE FERROVIARIA ITALIANA – GRUPPO FERROVIE DELLO STATO

ALTA SORVEGLIANZA: ITALFERR – GRUPPO FERROVIE DELLO STATO ITALIANE

GENERAL CONTRACTOR: Cepav due

INFRASTRUTTURE FERROVIARIE STRATEGICHE DEFINITE DALLA LEGGE OBIETTIVO N. 443/01

LINEA A.V. /A.C. TORINO - VENEZIA Tratta MILANO - VERONA
Lotto funzionale Brescia-Verona
PROGETTO DEFINITIVO

OPERE DI ATTRAVERSAMENTO STRADALE

CASCINA PERGOLA VECCHIA - CAVALCAFERROVIA 243 A4 - PK 115+158.373

PIANTA FONDAZIONI ED IMPALCATO - TAVOLA 1/2

IL PROGETTISTA: Salpem S.p.A. PIACENTINI Ing. Giuseppe Dottore Ingegnere Sezione A Settore Civile e Ambientale n. 4 Bologna

IL PROGETTISTA INTEGRATORE: Salpem S.p.A. Divisione Tecnologie Sistema affidato dall'Impresa Cepav due Consorzio Stabile ai sensi e per gli effetti della normativa vigente in materia di lavori pubblici

ALTA SORVEGLIANZA: ITALFERR

	Verificato	Data	Approvato	Data

COMMESSA	LOTTO	FASE	ENTE	TIPO DOC.	OPERA/DISCIPLINA	PROGR.	REV.	SCALA
IN05	00	D	E2	P9	IV2203	001	0	1:200

PROGETTAZIONE GENERAL CONTRACTOR									Autorizzato/Data
Rev.	Data	Descrizione	Redatto	Data	Verificato	Data	Approvato	Data	Consorzio Cepav due Project Director (Ing. F. Lombardi) Data:
0	31/03/14	EMISSIONE PER CDS	PIACENTINI	31/03/14	SCIANNI	31/03/14	CAZZARI	31/03/14	
1									
2									
3									

Salpem S.p.a. COMM. 032121 | Data: 31/03/14 | Doc.N. 30539_05.dwg

Progetto cofinanziato dalla Unione Europea

CUP: F81H91000000008

Scala di plot: 1: