


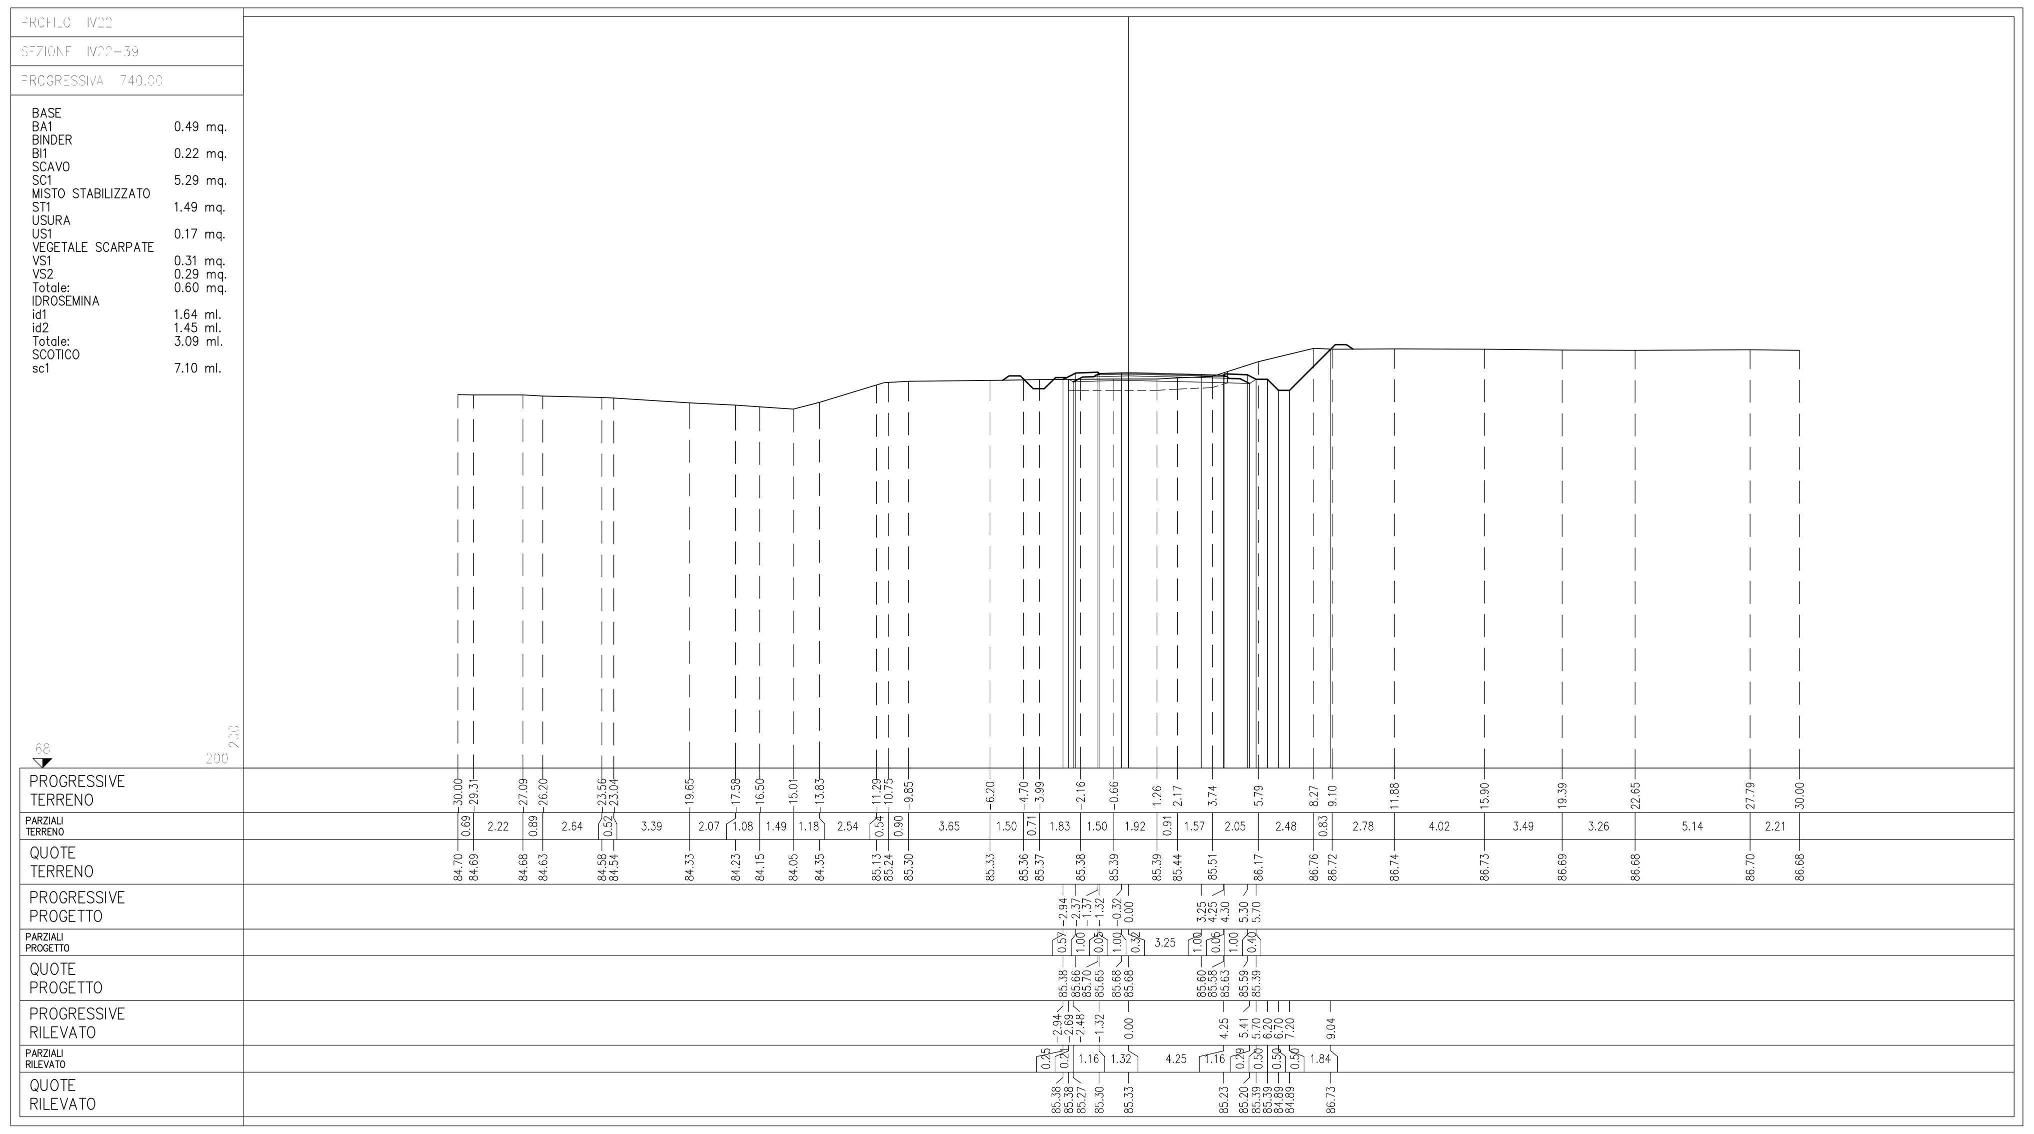


## DISEGNI DI RIFERIMENTO

| DESCRIZIONE | CODICE |
|---|---|
| PLANIMETRIA LINEA A.C. DAL KM 114+624.970 AL KM 115+424.970 | IN0500DE2P7IF0001110 |
| PROFILO LONGITUDINALE LINEA A.C. DAL KM 114+100.000 AL KM 115+000.000 | IN0500DE2F7IF0001098 |
| PROFILO LONGITUDINALE LINEA A.C. DAL KM 115+000.000 AL KM 115+900.000 | IN0500DE2F7IF0001099 |
| RELAZIONE GEOTECNICA | IN0500DE2RBIV220X001 |
| TOMBINI STRADALI – SEZIONE CIRCOLARE | IN0500DE2BBNV0000004 |
| TIPOLOGICO SOLETTA IMPALCATI STRUTTURA MISTA – CATEGORIA F2 – LASTRE TRALICCIATE | IN0500DE2BZIV0008003 |
| TIPOLOGICO CARPENTERIA METALLICA IMPALCATO – CATEGORIA F2 – CONTROVENTI SUPERIORI E RITEGNI SISMICI | IN0500DE2BZIV0007016 |
| CVF STRADE CAT F2 : CARPENTERIA IMPALCATO | IN0500DE2BBIV0005019 |
| TIPOLOGICO CVF SMALTIMENTO ACQUE METEORICHE TAV 1/2 | IN0500DE2PZIV0003001 |
| TIPOLOGICO CVF SMALTIMENTO ACQUE METEORICHE TAV 2/2 | IN0500DE2PZIV0003002 |
| SEZIONI TIPO IN RILEVATO STRADA CATEGORIA F2 | IN0500DE2WBIR0004007 |
| CVF SEZIONI TIPO OPERE D'ARTE STRADA CAT F2 | IN0500DE2WBIV0004007 |
| CVF PRESCRIZIONI MATERIALI E NOTE GENERALI | IN0500DE2QXIV0000001 |
| CVF STRADE CATEGORIA C2–F2 : CARPENTERIA PILE CON PLINTO AD 8 PALI | IN0500DE2BXIV0007004 |
| CVF STRADE CATEGORIA C2–F2 : CARPENTERIA PILE CON PLINTO A 6 PALI | IN0500DE2BXIV0005001 |
| CVF STRADE CATEGORIA F2 : CARPENTERIA SPALLE CON PLINTO AD 8 PALI | IN0500DE2BXIV0004002 |
| CVF STRADE CATEGORIA F2 : CARPENTERIA SPALLE CON PLINTO A 12 PALI | IN0500DE2BXIV0004003 |
| CVF CASCINA PERGOLA VECCHIA – CAVALCAVIA 243 A4 – PR. DI CARATT. STRAT. | IN0500DE2F6IV220X001 |
| CAVALCAFERROVIA C.NA PERGOLA VECCHIA – CAVALCAVIA 243 A4 IV22 | |
| PLANIMETRIA STATO DI FATTO E DI PROGETTO | IN0500DE2P7IV2200001 |
| PIANTA FONDAZIONI ED IMPALCATO, TAV, 1/2 | IN0500DE2P9IV2203001 |
| PIANTA FONDAZIONI ED IMPALCATO, TAV, 2/2 | IN0500DE2P9IV2203002 |
| CARPENTERIA PILE CON PLINTO A 8 PALI | IN0500DE2BBIV2205001 |
| CARPENTERIA PILE CON PLINTO A 6 PALI | IN0500DE2BBIV2205002 |
| SPALLA A: CARPENTERIA | IN0500DE2BBIV2204001 |
| APPARECCHI DI APPOGGIO E GIUNTI | IN0500DE2AXIV2207001 |
| RELAZIONE DI CALCOLO SOTTOSTRUTTURE | IN0500DE2CLIV220X001 |
| RELAZIONE DI CALCOLO APPARECCHI DI APPOGGIO E GIUNTI DI DILATAZIONE | IN0500DE2CLIV220X002 |
| RELAZIONE DI CALCOLO IMPALCATO | IN0500DE2CLIV2207003 |
| CARPENTERIA METALLICA IMPALCATO – DISEGNO D'ASSIEME – TAVOLA 1/5 | IN0500DE2BAIV2207001 |
| CARPENTERIA METALLICA IMPALCATO – DISEGNO D'ASSIEME – TAVOLA 2/5 | IN0500DE2BAIV2207002 |
| CARPENTERIA METALLICA IMPALCATO – DISEGNO D'ASSIEME – TAVOLA 3/5 | IN0500DE2BAIV2207003 |
| CARPENTERIA METALLICA IMPALCATO – DISEGNO D'ASSIEME – TAVOLA 4/5 | IN0500DE2BAIV2207004 |
| CARPENTERIA METALLICA IMPALCATO – DISEGNO D'ASSIEME – TAVOLA 5/5 | IN0500DE2BAIV2207005 |
| CARPENTERIA METALLICA IMPALCATO – TRAVERSI – TAVOLA 1/3 | IN0500DE2BZIV2207001 |
| CARPENTERIA METALLICA IMPALCATO – TRAVERSI – TAVOLA 2/3 | IN0500DE2BZIV2207002 |
| CARPENTERIA METALLICA IMPALCATO – TRAVERSI – TAVOLA 3/3 | IN0500DE2BZIV2207003 |
| PROFILO LONGITUDINALE | IN0500DE2F7IR2200001 |
| SEZIONI TRASVERSALI (TAV1/6) | IN0500DE2W9IR2200001 |
| SEZIONI TRASVERSALI (TAV2/6) | IN0500DE2W9IR2200003 |
| SEZIONI TRASVERSALI (TAV3/6) | IN0500DE2W9IR2200004 |
| SEZIONI TRASVERSALI (TAV4/6) | IN0500DE2W9IR2200005 |
| SEZIONI TRASVERSALI (TAV5/6) | IN0500DE2W9IR2200006 |
| DIAGRAMMA DI VISUALE LIBERA E VELOCITA | IN0500DE2DXIR2200001 |
| RELAZIONE TECNICA GENERALE | IN0500DE2ROIR2200001 |
| SEZIONE LONGITUDINALE E PROSPETTO | IN0500DE2Z9IV2200001 |
| PLANIMETRIA FASI COSTRUTTIVE | IN0500DE2P6IV2200001 |
| SPALLA B: CARPENTERIA | IN0500DE2BBIV2204002 |

## NOTE GENERALI

## CARATTERISTICHE DEI MATERIALI
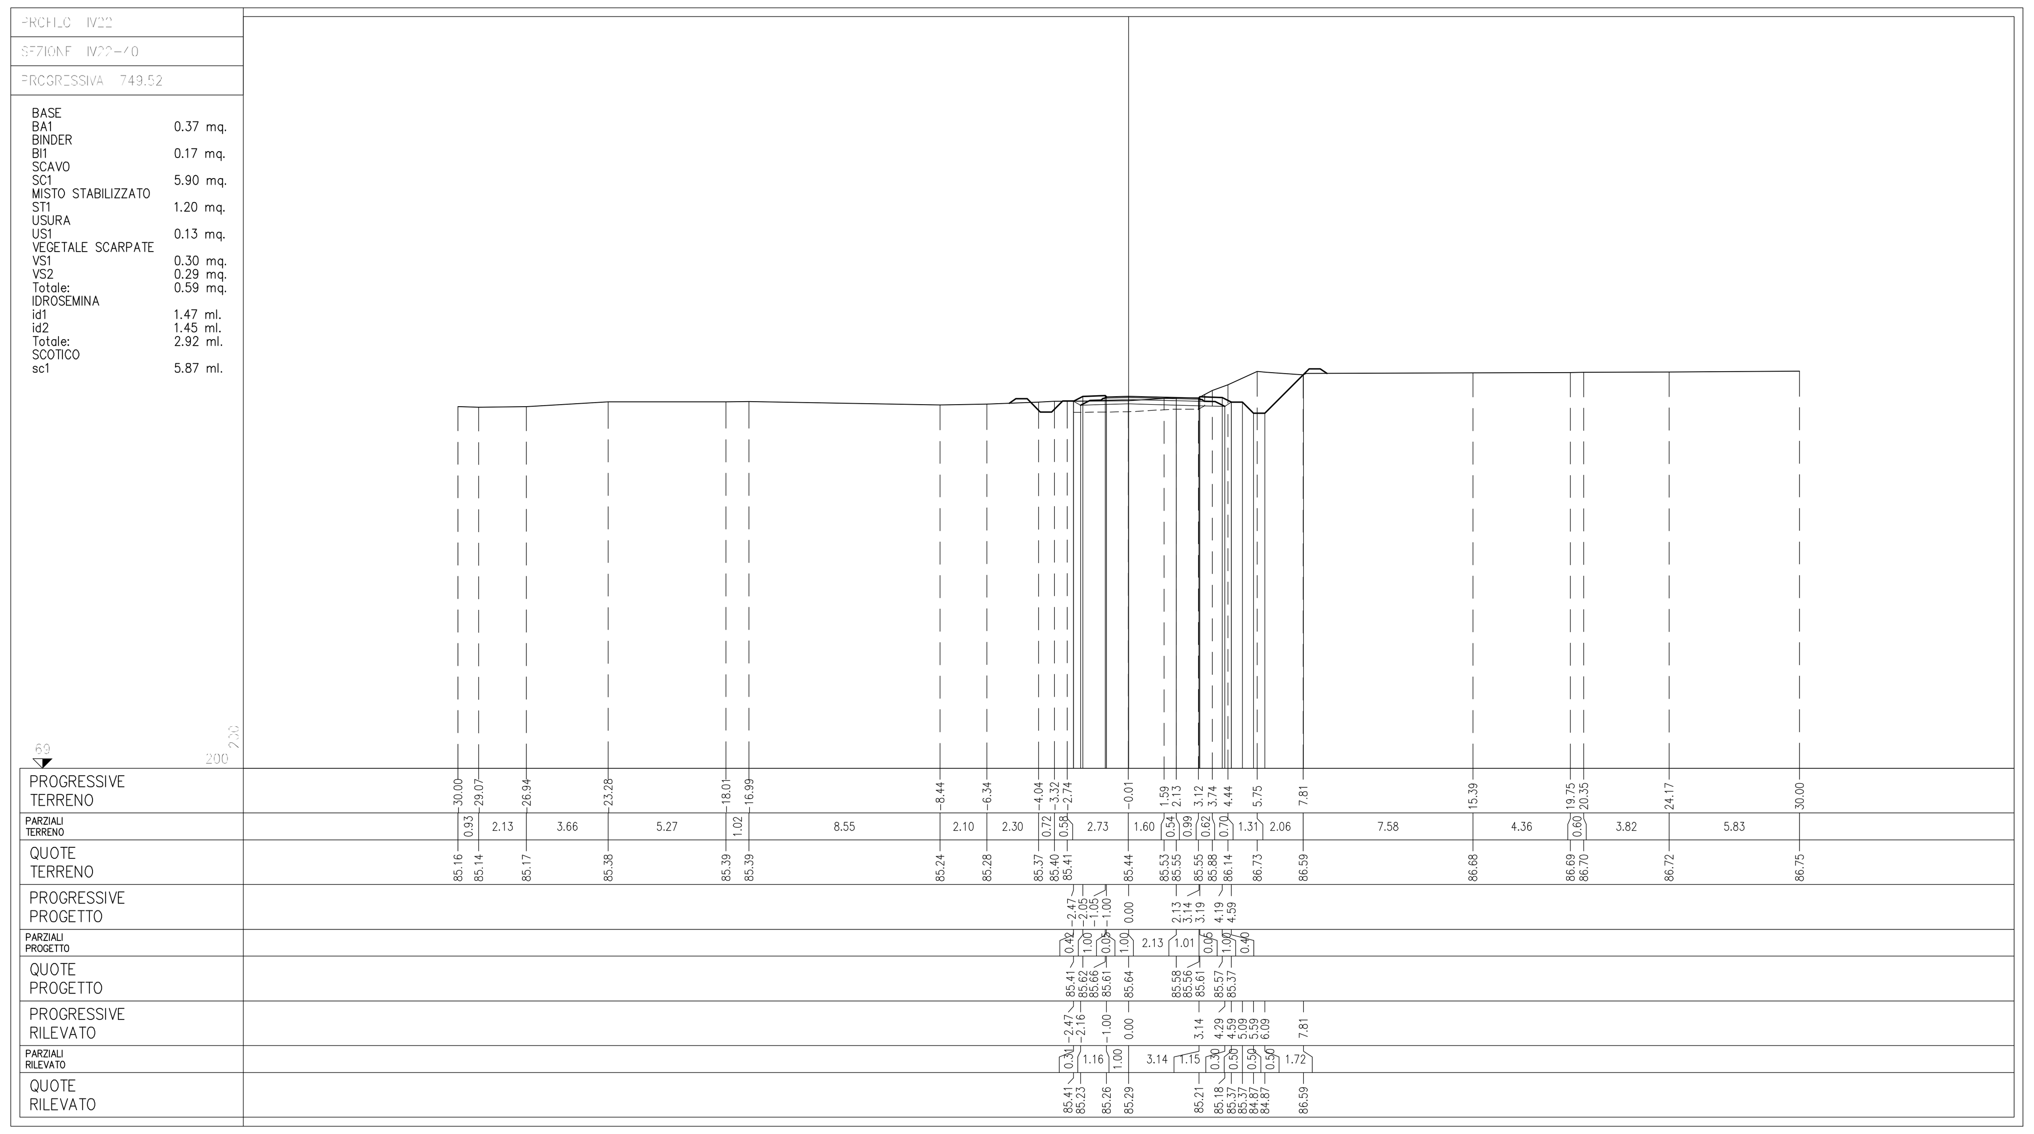
## LEGENDA

COMMITTENTE: RFI RETE FERROVIARIA ITALIANA – GRUPPO FERROVIE DELLO STATO

ALTA SORVEGLIANZA: ITALFERR – GRUPPO FERROVIE DELLO STATO ITALIANE

GENERAL CONTRACTOR: Cepav due

INFRASTRUTTURE FERROVIARIE STRATEGICHE DEFINITE DALLA LEGGE OBIETTIVO N. 443/01

LINEA A.V. /A.C. TORINO - VENEZIA Tratta MILANO - VERONA
Lotto funzionale Brescia-Verona
PROGETTO DEFINITIVO

OPERE DI ATTRAVERSAMENTO STRADALE

CASCINA PERGOLA VECCHIA - CAVALCAFERROVIA 243 A4 - PK 115+158.373
SEZIONI TRASVERSALI (TAV. 6/6)

IL PROGETTISTA: PIACENTINI INGEGNERI s.r.l – Dott. Ing. Luca Piacentini – Ordine degli Ingegneri di Bologna

IL PROGETTISTA INTEGRATORE: saipem spa – Tommaso Taranta – Dottore in Ingegneria Civile iscritto all'albo degli Ingegneri della Provincia di Milano al n. A23408 - Sez. A Settori: a) civile e ambientale b) industriale c) dell'informazione – Tel. 02.52020357 - Fax 02.52020309 – C.F. e P.IVA 00825790157

| ALTA SORVEGLIANZA ITALFERR | Verificato | Data | Approvato | Data |
|---|---|---|---|---|
| | | | | |

| COMMESSA | LOTTO | FASE | ENTE | TIPO DOC. | OPERA/DISCIPLINA | PROGR. | REV. | SCALA |
|---|---|---|---|---|---|---|---|---|
| IN05 | 00 | D | E2 | W9 | IR2200 | 007 | 0 | 1:200 |

PROGETTAZIONE GENERAL CONTRACTOR

| Rev. | Data | Descrizione | Redatto | Data | Verificato | Data | Approvato | Data |
|---|---|---|---|---|---|---|---|---|
| 0 | 31/03/14 | EMISSIONE PER CDS | PIACENTINI | 31/03/14 | SGARBI | 31/03/14 | AZZARI | 31/03/14 |
| 1 | | | | | | | | |
| 2 | | | | | | | | |
| 3 | | | | | | | | |

Autorizzato/Data: Consorzio Cepav due – Project Director (Ing. F. Lombardi) – Data:

Saipem S.p.a. COMM. 032121 | Data: 31/03/14 | Doc.N. 20815_00.dwg

Progetto cofinanziato dalla Unione Europea

CUP: F81H91000000008

Scala di plot: 1: