

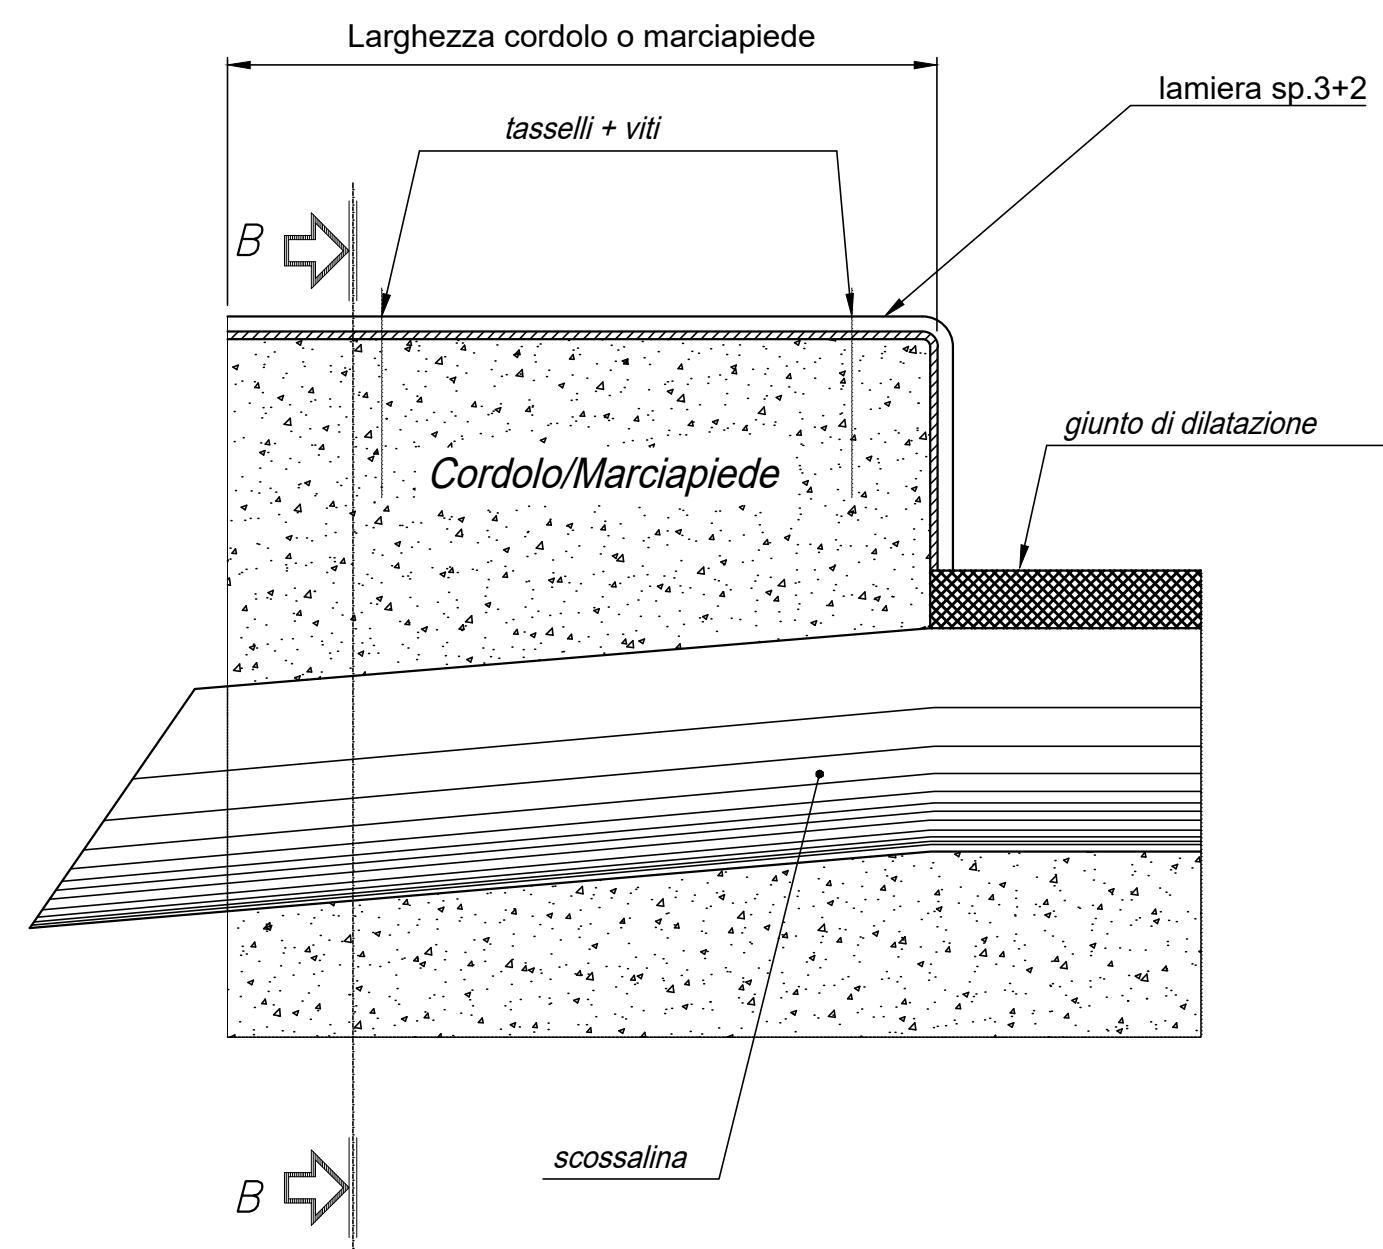



SEZIONE A-A

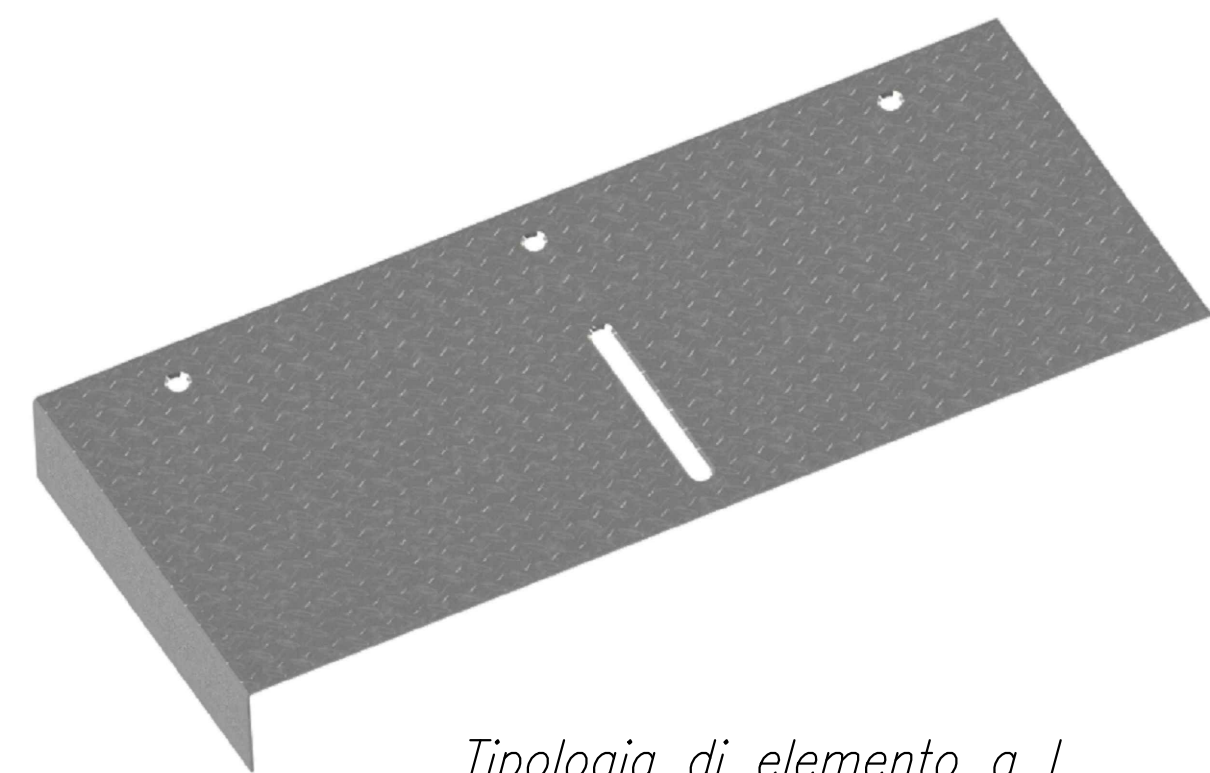

SEZIONE B-B

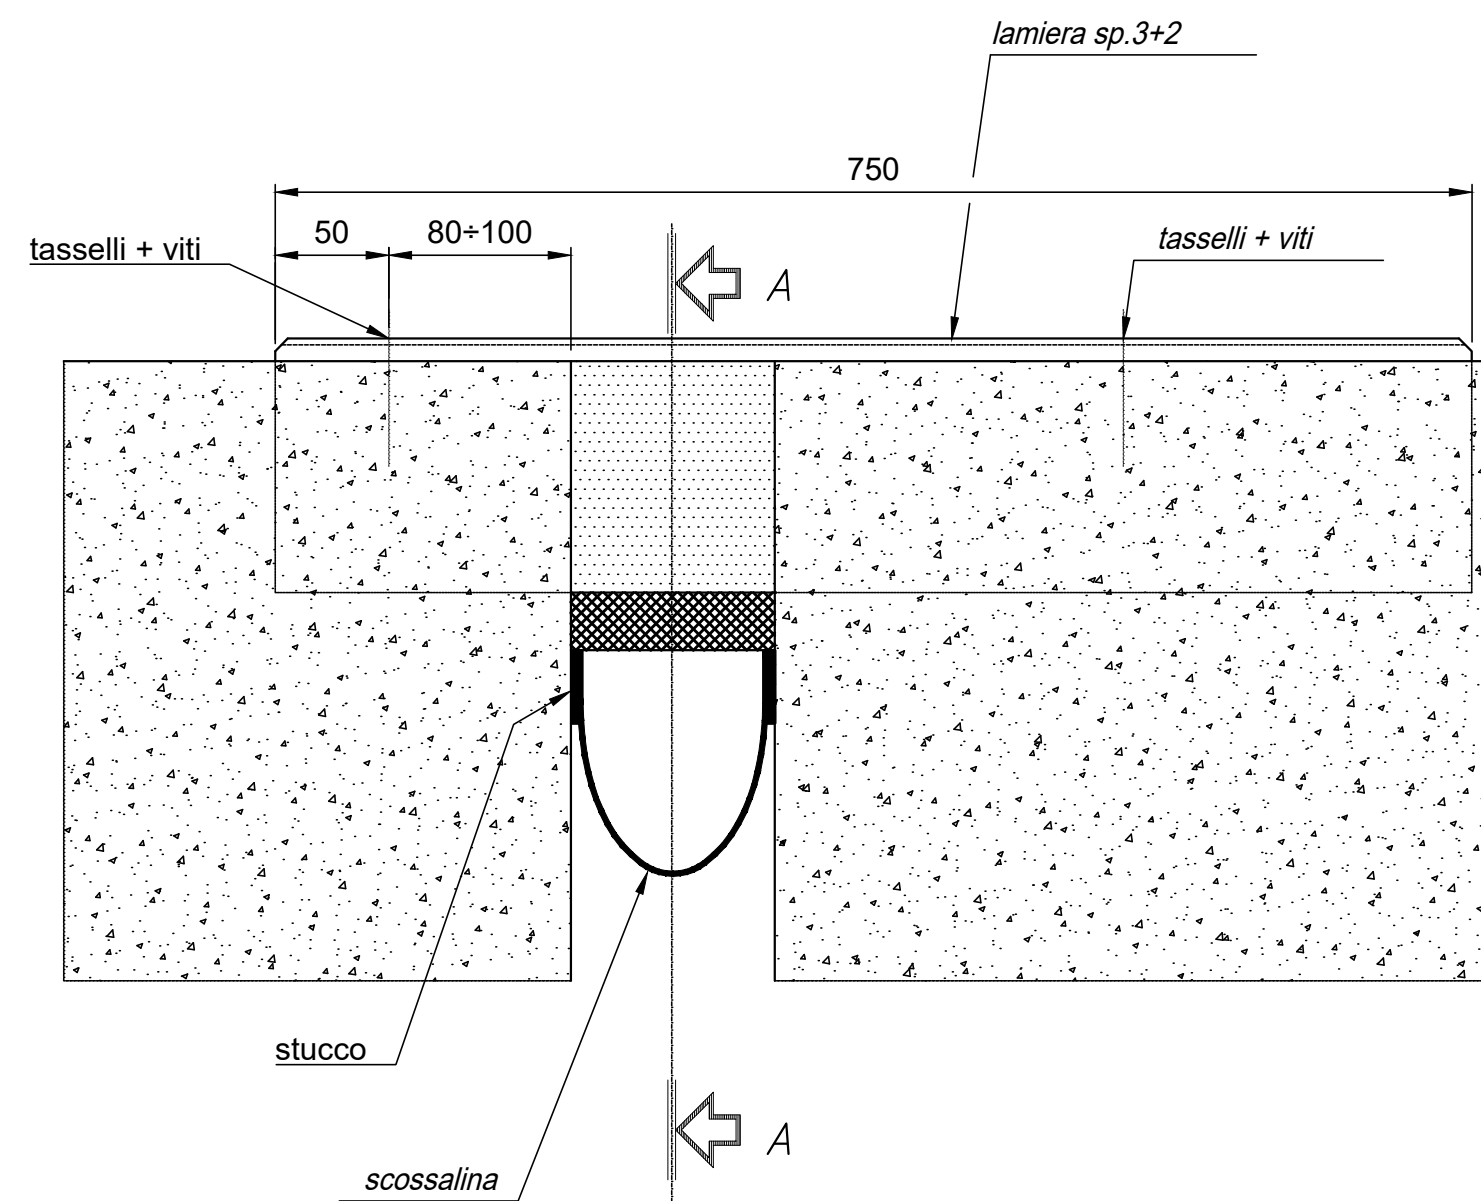

Tipologia di elemento a L

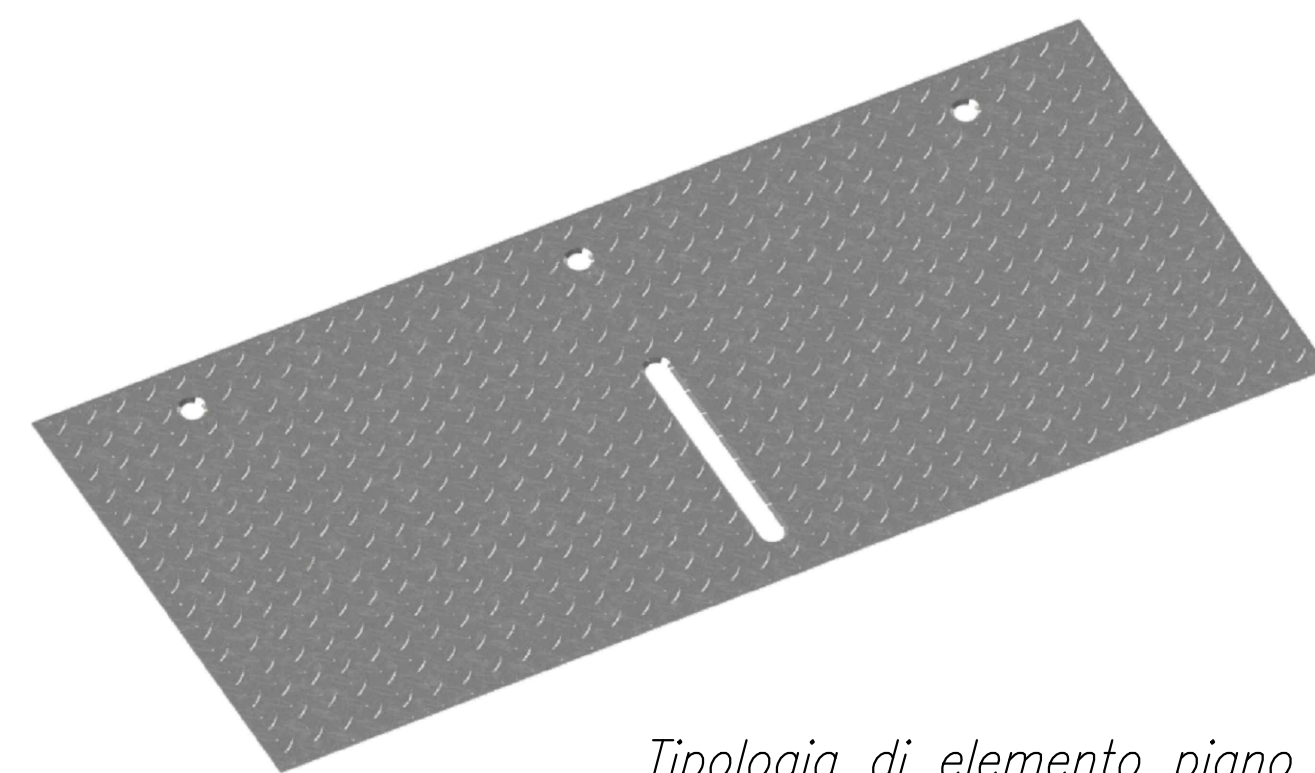

Tipologia di elemento piano

Le immagini sono inserite a scopo illustrativo.  
 Le dimensioni delle lamiere variano in base ai casi specifici.  
 Il numero delle lamiere e dei fori variano in base ai casi specifici.  
 In base alla larghezza cordolo/marciapiede la lamiera potrà essere suddivisa in più elementi accostati fra loro

		PESO (kg)	SCALA
		-	NO
SIGLA PRODOTTO	fipmec.it	DISEGNATO	E.T.
Giunto marciapiede GPE 450E		APPROVATO	G.P.C.
DESCRIZIONE Lamiera mandolata in alluminio per cordoli/marciapiedi		DISEGNO	REV.
IV35 - CAVALCAFERROVIA CASCINA PERGOLA VECCHIA - PK 125+738,979		G01255	0
FIP MEC srl si riserva il diritto di modifiche imposte da necessità di standard produttivo. Al dispositivo potrà essere applicato il logo aziendale.			
Dimensioni in mm se non specificate. Per i materiali ferrosi è indicato il grado di qualità prestazionale minimo: gradi superiori si intendono automaticamente approvati.			
Documento di proprietà FIP MEC srl. La società tutelerà i propri diritti da esso derivanti, in sede civile e penale a termini di legge			

DISEGNI DI RIFERIMENTO

DESCRIZIONE	CODICE
Relazione di calcolo GPE 450E	INOR11EE2CLV00A5002

NOTE GENERALI

CARATTERISTICHE DEI MATERIALI

COMMITTENTE:

ALTA SORVEGLIANZA:

GENERAL CONTRACTOR:

**Cepaw due**

Consorzio ENI per l'Alta Velocità

INFRASTRUTTURE FERROVIARIE STRATEGICHE DEFINITE DALLA LEGGE OBIETTIVO N. 443/01

LINEA A.V. /A.C. TORINO - VENEZIA Tratta MILANO - VERONA  
 Lotto funzionale Brescia-Verona  
 PROGETTO ESECUTIVO

IV35 - CAVALCAFERROVIA CASCINA PERGOLA VECCHIA - PK 125+738,979  
 Disegno d'assieme giunto marciapiede GPE 450E

GENERAL CONTRACTOR	DIRETTORE LAVORI	SCALA :
Consorzio <b>Cepaw due</b>		-
Data:	Data:	

COMMESSA	LOTTO	FASE	ENTE	TIPO DOC.	OPERA/DISCIPLINA	PROGR.	REV.
INOR	11	E	E2	AX	IV35A5	002	A
PROGETTAZIONE							IL PROGETTISTA
Rev.	Descrizione	Redatto	Data	Verificato	Data	Progettista	Data
A	Emissione	Trevisan	15/10/21	Marcolin	15/10/21	Liani	15/10/21
B							
C							