PIANTA PLINTI E SOTTOSTRUTTURE 1:200

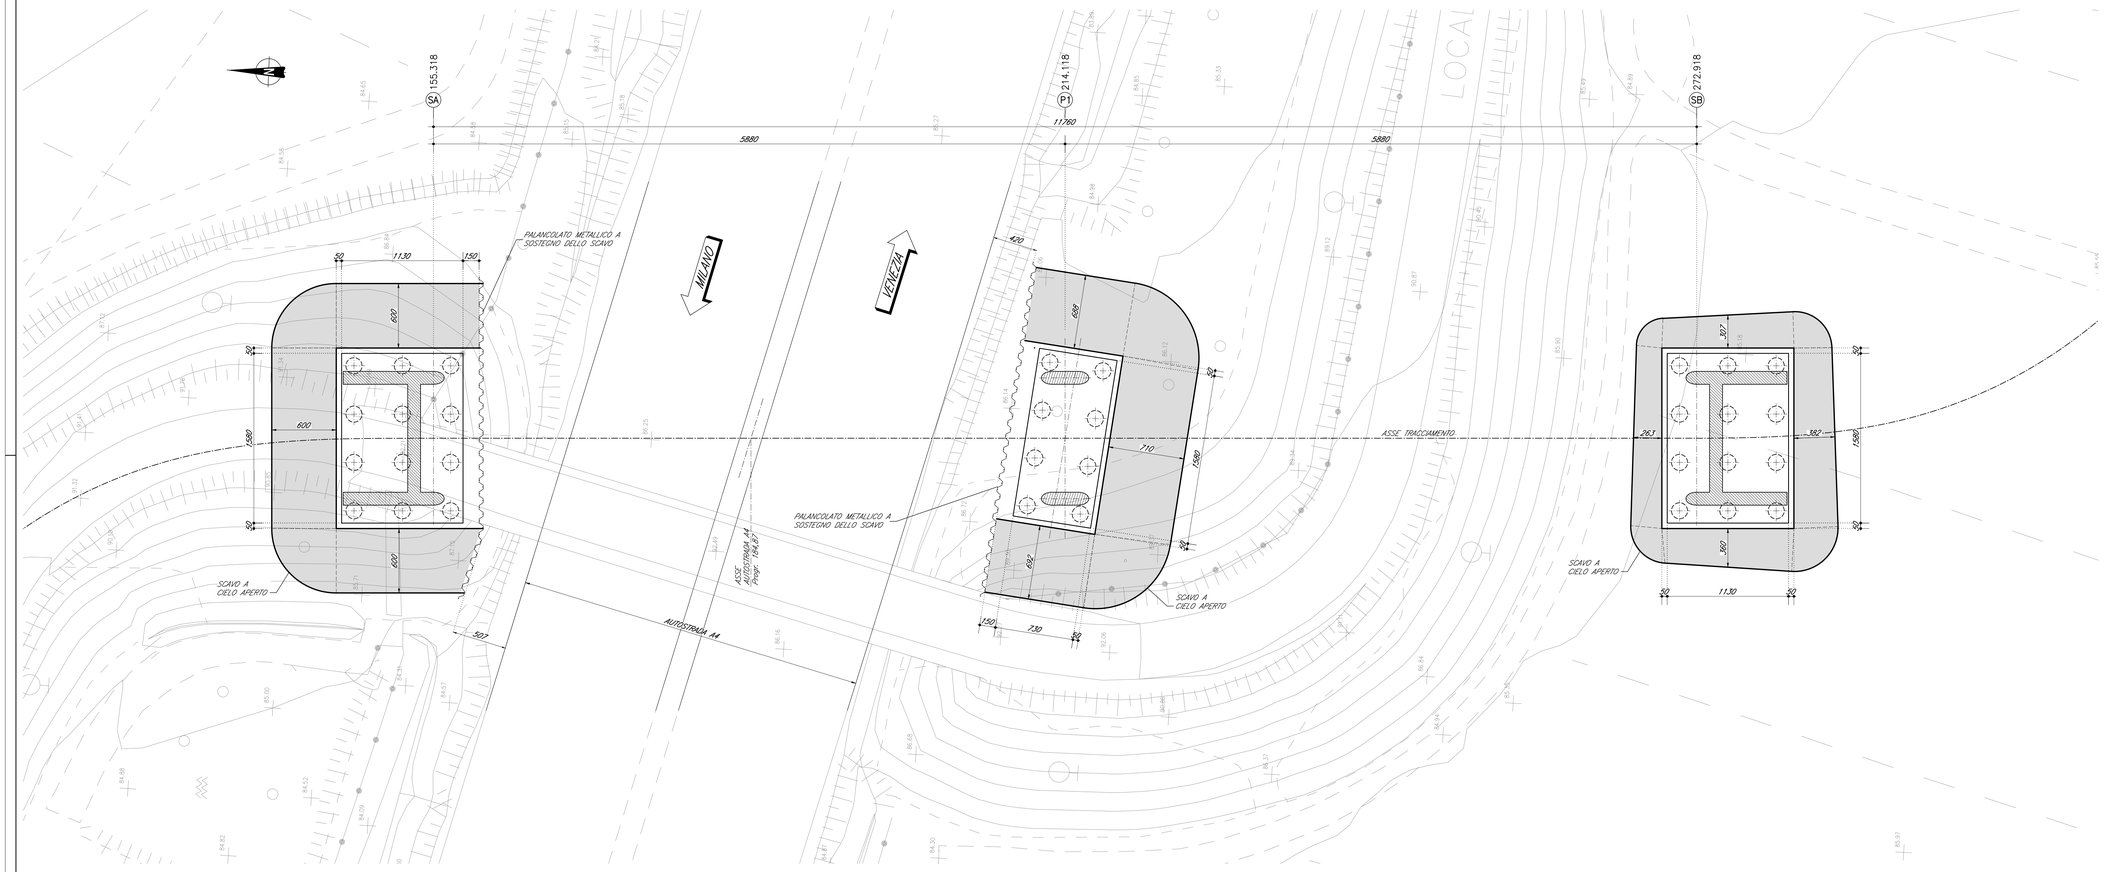

SCHEMA TIPICO PIANTA SCAVI 1:100

(valido per spalle – analogo per pila)

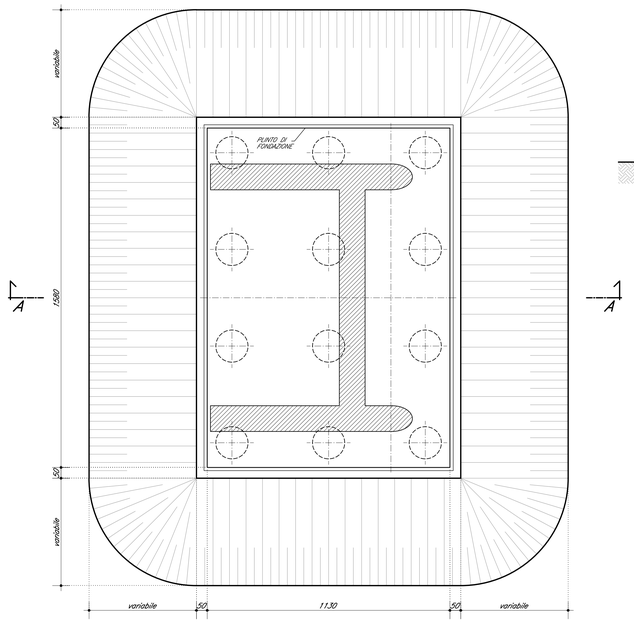

SEZIONE A–A 1:100

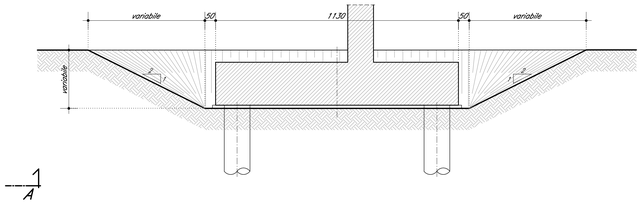

DOCUMENTI DI RIFERIMENTO

DESCRIZIONE	CODICE
IV00 – CAVALCAFERROVIA TIPOLOGICO	
PRESCRIZIONI MATERIALI E NOTE GENERALI	IN0R11E24TV0000001
IV35 – CAVALCAFERROVIA CASCINA PERGOLA VECCHIA – PK 125+738,979	
RELAZIONE TECNICA GENERALE CAVALCAFERROVIA	IN0R11E22ROIV35A0001
PIANTA FONDAZIONI E PIANTA IMPALCATO	IN0R11E22PZIV3500001
SEZIONE LONGITUDINALE, PROSPETTO LONGITUDINALE E SEZIONI TRASVERSALI	IN0R11E22PZIV3540001
CARPENTERIA SPALLA A	IN0R11E22BZIV3560001
CARPENTERIA SPALLA B	IN0R11E22BZIV3560002
CARPENTERIA PILA P1	IN0R11E22BZIV3540001
ARMATURA PALI DI FONDAZIONE SPALLE	IN0R11E22BZIV3A3001
ARMATURA PALI DI FONDAZIONE PILA P1	IN0R11E22BZIV3A3002
FASI COSTRUTTIVE	IN0R11E22BRIV3A1053
RELAZIONE GEOTECNICA	IN0R11E22RHIV3500001
PROFILO STRATIGRAFICO	IN0R11E22FZIV3500001
GE00 – GEOLOGIA E GEOTECNICA	
PROVE GEOTECNICHE DI LABORATORIO CON APPARECCHIATURE DI GRANDE DIMENSIONE	IN0R11E23R0GE0000002

NOTE GENERALI

- Q.P. = QUOTA PROGETTO PIANO VIABILE CAVALCAFERROVIA
- TUTTE LE MISURE SONO ESPRESSE IN CENTIMETRI
- TUTTI GLI ANGOLI SONO ESPRESSI IN GRADI CENTESIMALI

CARATTERISTICHE DEI MATERIALI

PER PRESCRIZIONI MATERIALI E NOTE GENERALI VEDERE ELABORATO :

PRESCRIZIONI MATERIALI E NOTE GENERALI — IN0R11EE24TV0000001

COMMITTENTE: RFI RETE FERROVIARIA ITALIANA – GRUPPO FERROVIE DELLO STATO

ALTA SORVEGLIANZA: ITALFERR – GRUPPO FERROVIE DELLO STATO

GENERAL CONTRACTOR: Cepav due – Consorzio ENI per l' Alta Velocità

INFRASTRUTTURE FERROVIARIE STRATEGICHE DEFINITE DALLA LEGGE OBIETTIVO N. 443/01

LINEA A.V. /A.C. TORINO - VENEZIA Tratta MILANO - VERONA
Lotto funzionale Brescia-Verona
PROGETTO ESECUTIVO

IV35 - CAVALCAFERROVIA CASCINA PERGOLA VECCHIA - PK 125+738,979

Pianta scavi

GENERAL CONTRACTOR	DIRETTORE LAVORI	SCALA :
Consorzio Cepav due Data:	Data:	Varie

COMMESSA	LOTTO	FASE	ENTE	TIPO DOC.	OPERA/DISCIPLINA	PROGR.	REV.
I N 0 R	1 1	E	E 2	P Z	I V 3 5 0 1	0 0 1	B

PROGETTAZIONE — IL PROGETTISTA

Rev.	Descrizione	Redatto	Data	Verificato	Data	Progettista Integratore	Data
A	Emissione	Nardoni	28/03/19	Piacentini	28/03/19	Liani	28/03/19
B	Revisione generale per richieste di enti e privati	Pasqualini	17/01/22	Piacentini	17/01/22	Liani	17/01/22
C							

Dott. Ing. Giuseppe Piacentini – Ordine degli Ingegneri della Provincia di Piacenza – Sezione A – n. 1000 – Settore Civile e Ambientale

Data: 17/01/22

CIG. 751447334A — File: IN0R11EE2PZIV3501001B_10.dwg

Progetto cofinanziato dalla Unione Europea

CUP: F81H91000000008

Scala di plot: 1:1