PLANIMETRIA DI INQUADRAMENTO
scala 1:1000

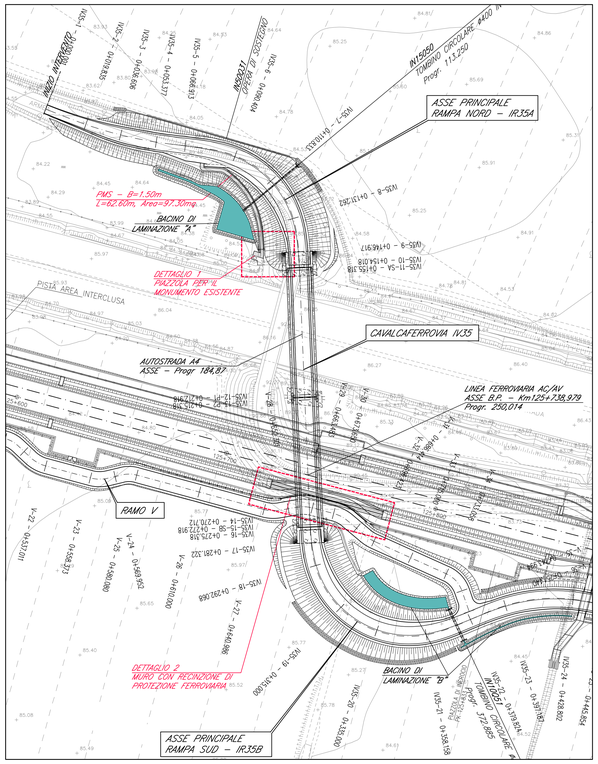

DETTAGLIO 1 – PIAZZOLA MONUMENTO
PLANIMETRIA
scala 1:100

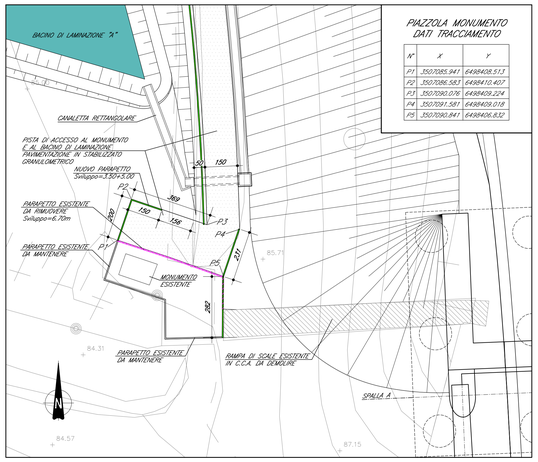

PIAZZOLA MONUMENTO
DATI TRACCIAMENTO

N°	X	Y
P1	5507085.941	6498408.513
P2	5507086.583	6498410.407
P3	5507090.076	6498409.224
P4	5507091.581	6498409.018
P5	5507090.841	6498406.852

DETTAGLIO 2 – MURO CON RECINZIONE DI PROTEZIONE FERROVIARIA
PLANIMETRIA
scala 1:100

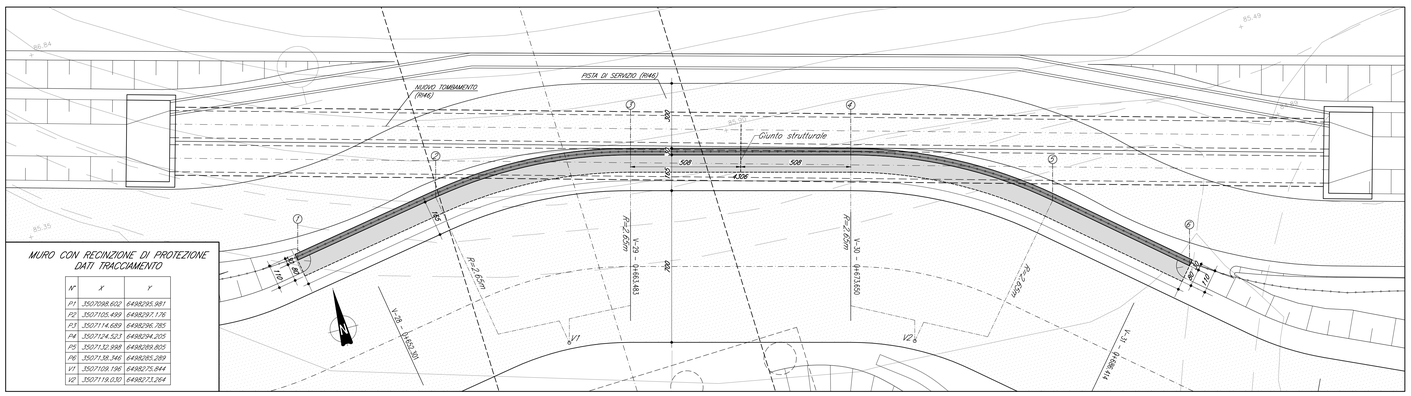

MURO CON RECINZIONE DI PROTEZIONE
DATI TRACCIAMENTO

N°	X	Y
P1	5507098.602	6498295.981
P2	5507105.499	6498297.176
P3	5507114.689	6498296.765
P4	5507124.523	6498294.205
P5	5507132.998	6498289.805
P6	5507138.346	6498285.289
V1	5507109.196	6498275.844
V2	5507119.051	6498273.994

SEZIONE TRASVERSALE TIPICA
SCALA 1:50

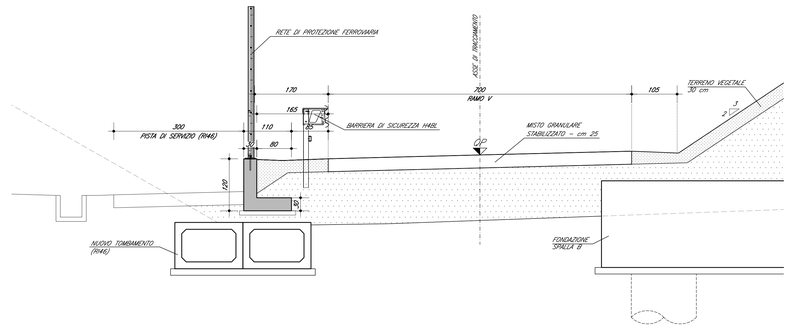

ARMATURA MURO
SCALA 1:50

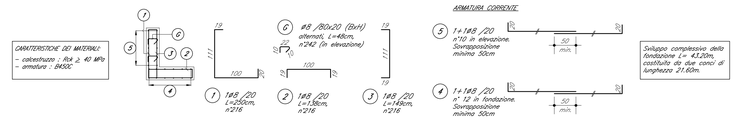

LA DISTANZA TRA BARRIERA E RECINZIONE E' STATA DETERMINATA SULLA BASE DEL VALORE DI W DESUNTO DALL'ELABORATO: BARRIERE DI SICUREZZA – RELAZIONE TECNICA

ACCESSO AL MONUMENTO E AL BACINO DI LAMINAZIONE
PISTA CON PAVIMENTAZIONE IN MISTO STABILIZZATO
(In planimetria è indicata con la sigla PMS)
scala 1:50

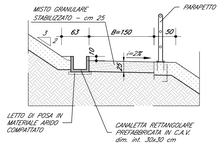

RAMO V – STRADA CON PAVIMENTAZIONE IN MISTO STABILIZZATO
B=7,00m scala 1:50

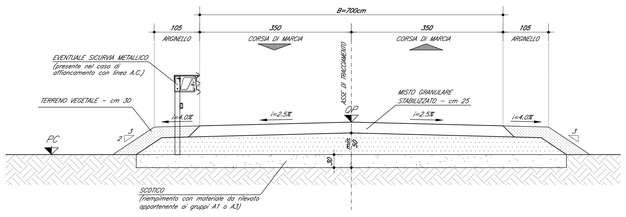

ASSE PRINCIPALE – SEZIONE TIPO IN RILEVATO
scala 1:50

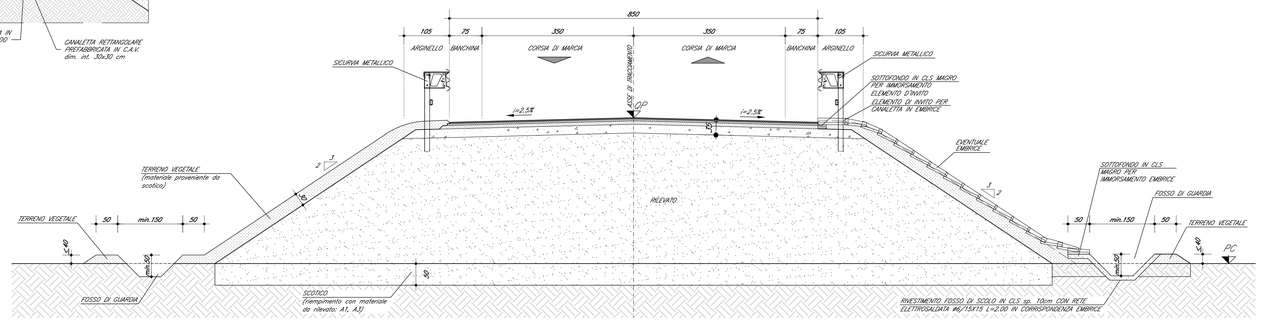

DOCUMENTI DI RIFERIMENTO

DESCRIZIONE	CODICE
IF00 – ELABORATI DI TRACCIAMENTO LINEA AV/AC	
RELAZIONE TECNICA DEL TRACCIAMENTO	INOR10E22RGIF0000001
PLANIMETRIA DI TRACCIAMENTO LINEA AC DA KM 123+000.000 A KM 127+500.000 TAV. 5	INOR10E22PSIF0000005
PROFILO LONGITUDINALE DI TRACCIAMENTO LINEA AC DA KM 121+800.000 A KM 130+600.000 TAV. 3	INOR10E22PSIF0000003
IV35 – CAVALCAFERROVIA CASCINA PERGOLA VECCHIA – PK 125+738,979	
RELAZIONE TECNICA GENERALE CAVALCAFERROVIA	INOR11E22RGIV3500001
PIANTA FONDAZIONI E PIANTA IMPALCATO	INOR11E22PWIV3500001
SEZIONE LONGITUDINALE, PROSPETTO LONGITUDINALE E SEZIONI TRASVERSALI	INOR11E22PZIV3500001
IV00 – RAMPE CAVALCAFERROVIA TIPOLOGICO	
STRADA DI CATEGORIA F2, SEZIONI TIPO E DETTAGLI TAVOLA 1/2	INOR11E22WBIV0000002
STRADA DI CATEGORIA F2, SEZIONI TIPO E DETTAGLI TAVOLA 2/2	INOR11E22WZIV0000001
SEZIONI TIPO VIABILITA' SECONDARIE: PISTE CICLABILI PARTICOLARI	INOR11E22BZIV0000001
RELAZIONE DI VERIFICA DELLE PAVIMENTAZIONI STRADALI	INOR11E22RGIV0007001
IV35 – CAVALCAFERROVIA CASCINA PERGOLA VECCHIA – PK 125+738,979	
RELAZIONE TECNICA GENERALE RAMPE	INOR11E22ROIV3500001
PLANIMETRIA STATO DI FATTO	INOR11E22P7IV3500001
PLANIMETRIA DI PROGETTO	INOR11E22P7IV3500002
PLANIMETRIA DI TRACCIAMENTO	INOR11E22P7IV3500003
PROFILO LONGITUDINALE ASSE PRINCIPALE	INOR11E22P7IV3500001
PROFILO LONGITUDINALE RAMO V	INOR11E22P7IV3500001
DIAGRAMMA DI VISUALE VERSUS VELOCITA'	INOR11E22B7IV3500001
SEZIONI TRASVERSALI TAVOLA 1/3	INOR11E22WWIV3500001
SEZIONI TRASVERSALI TAVOLA 2/3	INOR11E22WWIV3500002
SEZIONI TRASVERSALI TAVOLA 3/3	INOR11E22WWIV3500003
RAMO V, SEZIONI TRASVERSALI TAVOLA 1/3	INOR11E22WWIV3500001
RAMO V, SEZIONI TRASVERSALI TAVOLA 2/3	INOR11E22WWIV3500002
RAMO V, SEZIONI TRASVERSALI TAVOLA 3/3	INOR11E22WWIV3500003
PLANIMETRIA SEGNALETICA	INOR11E22P7IV3500001
PLANIMETRIA BARRIERE DI SICUREZZA	INOR11E22P7IV3500002
SMALTIMENTO ACQUE METEORICHE. RELAZIONE IDROLOGICA E IDRAULICA	INOR11E22RHIV3500001
SMALTIMENTO ACQUE METEORICHE. PLANIMETRIA E DETTAGLI	INOR11E22P7IV3500001
OPERA DI SOSTEGNO IN500/31. RELAZIONE DI CALCOLO	INOR11E22CLIV3500001
OPERA DI SOSTEGNO IN500/31. PLANIMETRIA, PROSPETTO, SEZIONI E DATI DI TRACCIAMENTO	INOR11E22B7IV3500001
RELAZIONE TECNICA E DI CALCOLO TOMBINI	INOR11E22CLIV3500001
TOMBINO CIRCOLARE IN150/250. CARPENTERIA, ARMATURA E DATI DI TRACCIAMENTO	INOR11E22B7IV3500001
TOMBINO CIRCOLARE IN1060/1. CARPENTERIA, ARMATURA E DATI DI TRACCIAMENTO	INOR11E22B7IV3500003
TOMBINO SCATOLARE IN1062. CARPENTERIA, ARMATURA E DATI DI TRACCIAMENTO	INOR11E22B7IV3500004
RELAZIONE GEOTECNICA	INOR11E22RBIV3500001
GE00 – GEOLOGIA E GEOTECNICA	
PROVE GEOTECNICHE DI LABORATORIO CON APPARECCHIATURE DI GRANDE DIMENSIONE	INOR11E22RGSG0000002

NOTE GENERALI

– TUTTE LE MISURE SONO ESPRESSE IN METRI
– TUTTI GLI ANGOLI SONO ESPRESSI IN GRADI CENTESIMALI

LEGENDA
LI. ____ LIMITE INTERVENTO
– SPMS : STRADA CON PAVIMENTAZIONE IN MISTO STABILIZZATO
– PMS : PISTA CON PAVIMENTAZIONE IN MISTO STABILIZZATO
– PREPARAZIONE DEL PIANO DI POSA :
ASSE PRINCIPALE : ASPORTAZIONE DEL TERRENO AGRARIO PER UNO SPESSORE DI 50cm
VIABILITA' SECONDARIE : ASPORTAZIONE DEL TERRENO AGRARIO PER UNO SPESSORE DI 30cm

	LIMITI DI VELOCITA' AMMINISTRATIVI	VELOCITA' DI PROGETTO MASSIMA
TUTTO L'ASSE STRADALE	30 km/h imposto con opportuna segnaletica	40 km/h

COMMITTENTE: RFI RETE FERROVIARIA ITALIANA – GRUPPO FERROVIE DELLO STATO

ALTA SORVEGLIANZA: ITALFERR – GRUPPO FERROVIE DELLO STATO

GENERAL CONTRACTOR: Cepav due – Consorzio ENI per l' Alta Velocità

INFRASTRUTTURE FERROVIARIE STRATEGICHE DEFINITE DALLA LEGGE OBIETTIVO N. 443/01

LINEA A.V. /A.C. TORINO - VENEZIA Tratta MILANO - VERONA
Lotto funzionale Brescia-Verona
PROGETTO ESECUTIVO

IV35 - CAVALCAFERROVIA CASCINA PERGOLA VECCHIA - PK 125+738,979

Sezioni tipo e dettagli

GENERAL CONTRACTOR	DIRETTORE LAVORI	SCALA:
Consorzio Cepav due Data:	Data:	VARIE

COMMESSA	LOTTO	FASE	ENTE	TIPO DOC.	OPERA/DISCIPLINA	PROGR.	REV.
INOR	11	E	E2	WZ	IV3500	001	B

PROGETTAZIONE

Rev.	Descrizione	Redatto	Data	Verificato	Data	Progettista Integratore	Data
A	EMISSIONE	Borzaci	28/05/21	Piacentini	28/05/21	Liani	28/05/21
B	Revisione per variante M55	Borzaci	31/07/23	Piacentini	31/07/23	Laffranchi	31/07/23
C							

IL PROGETTISTA: PIACENTINI ING. GIOVANNI Dott. Ing. sez. A settore civile e ambientale Ordine degli Ingegneri della Provincia di Verona n. 2584 Data: 31/07/23

CIG. 751447334A | File: INOR11EE2WZIV3500001B_01.dwg

Progetto cofinanziato dalla Unione Europea | CUP: F81H91000000008

Scala di plot: 1:1