


- LEGENDA**
- Elementi in progetto**
- Perimetro area agrivoltaiica
 - Area effettiva di impianto
 - Area sottostazione elettrica MT/AT
- Limiti amministrativi**
- Limiti provinciali
 - Limiti comunali
- Infrastrutture esistenti (Geoportale Lombardia)**
- Stazioni ferroviarie
 - Rete ferroviaria
 - Autostrade
 - Strade provinciali
 - Strade secondarie
- Aree urbanizzate (DUSAF 6 Regione Lombardia, 2018)**
- Tessuto residenziale
 - Insiediamenti industriali/commerciali
- Area di asseverazione e fascia di rispetto del cavo interrato (1,5 m)**
- Recettori (entro una fascia di 50 m)**
- Edifici residenziali
 - Strutture pubbliche
- Recettori sensibili**
- Strutture scolastiche
 - Strutture sanitarie
 - Altre strutture sanitarie





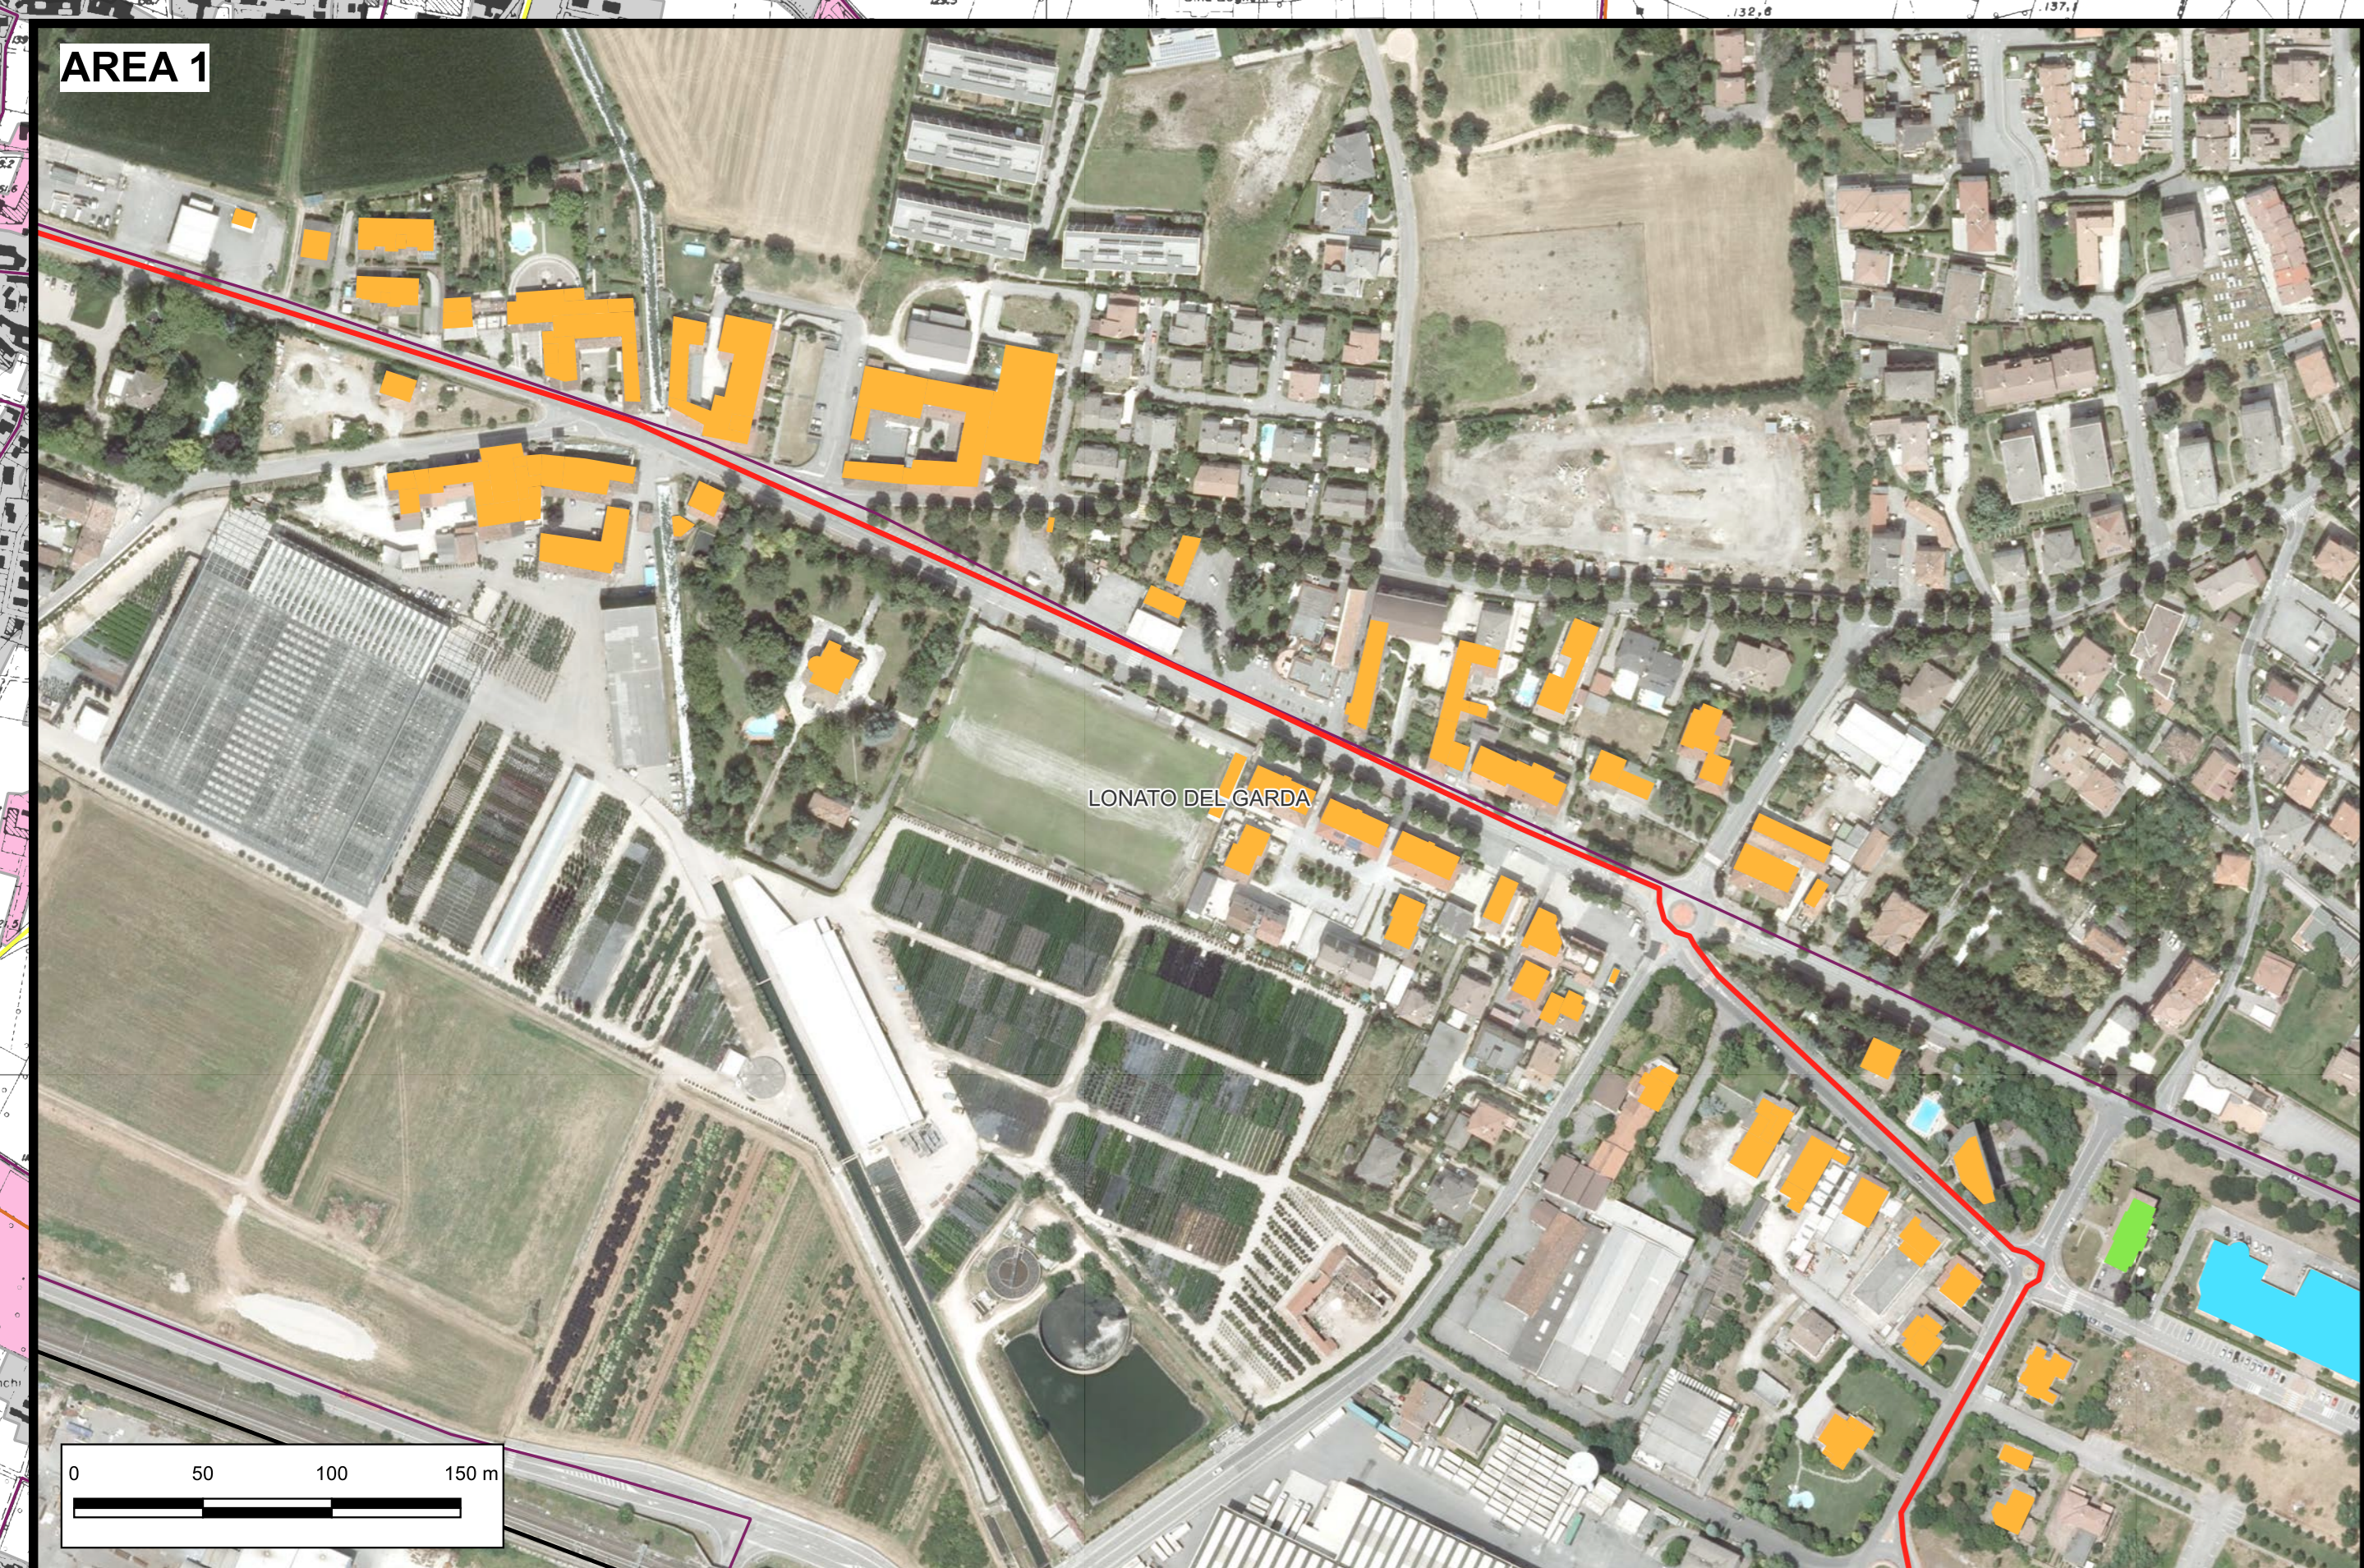


AGRIVOLTAICO "LONATO"

Progetto per la costruzione e l'esercizio di un impianto agrivoltaiico per la produzione di energia elettrica da fonte fotovoltaica e delle relative opere e infrastrutture connesse, della potenza elettrica di 23,2MW, da realizzare nei Comuni di Bedezze e Lonato del Garda (BS)

PROGETTO DI FATTIBILITA' TECNICA ED ECONOMICA		Num. elaborato	Scala disegno
Al sensi del D. Lgs. 50/2016 e s.m.i. e del D.P.R. 207/2010 e s.m.i.		01_T17	1:10.000

LOCALIZZAZIONE DEI RECETTORI IN RELAZIONE AI CAMPI ELETTROMAGNETICI DEL CAVO INTERRATO

REVISIONI, VERIFICHE E APPROVAZIONI				
DATA	DESCRIZIONE	REDATTO	VERIFICATO	APPROVATO
16/09/2022	prima emissione	ANTHEMIS	ANTHEMIS	ILIOS
29/09/2023	prima revisione	ANTHEMIS	ANTHEMIS	ILIOS

Proponente

ILIOS
 IRE La Cassetta SRL
 Piazza Walter Von Vogelweide, n°8
 39100 BOLZANO
 info@ilios.it

Coprogettisti

Electro Power S.p.A. di Rigo Ugo & C.
 Piazza Alfieri, n°45
 14100 Asti (AT)
 +39 011 9024805
 info@electro-power.net

SD PROGETTI
 Via Lenin Romano, n°4
 10053 Favia (TO)
 +39 012 477537
 info@sdprogetti.net

Progettazione

ANTHEMIS ENVIRONMENT SRL
 Via Lombarda, n°207
 10040 Lasi (TO)
 +39 011 997387
 info@antheemisenvironment.it

Tutti i diritti sono riservati. E' vietata la riproduzione anche parziale del presente documento senza l'autorizzazione scritta dell'autore.