
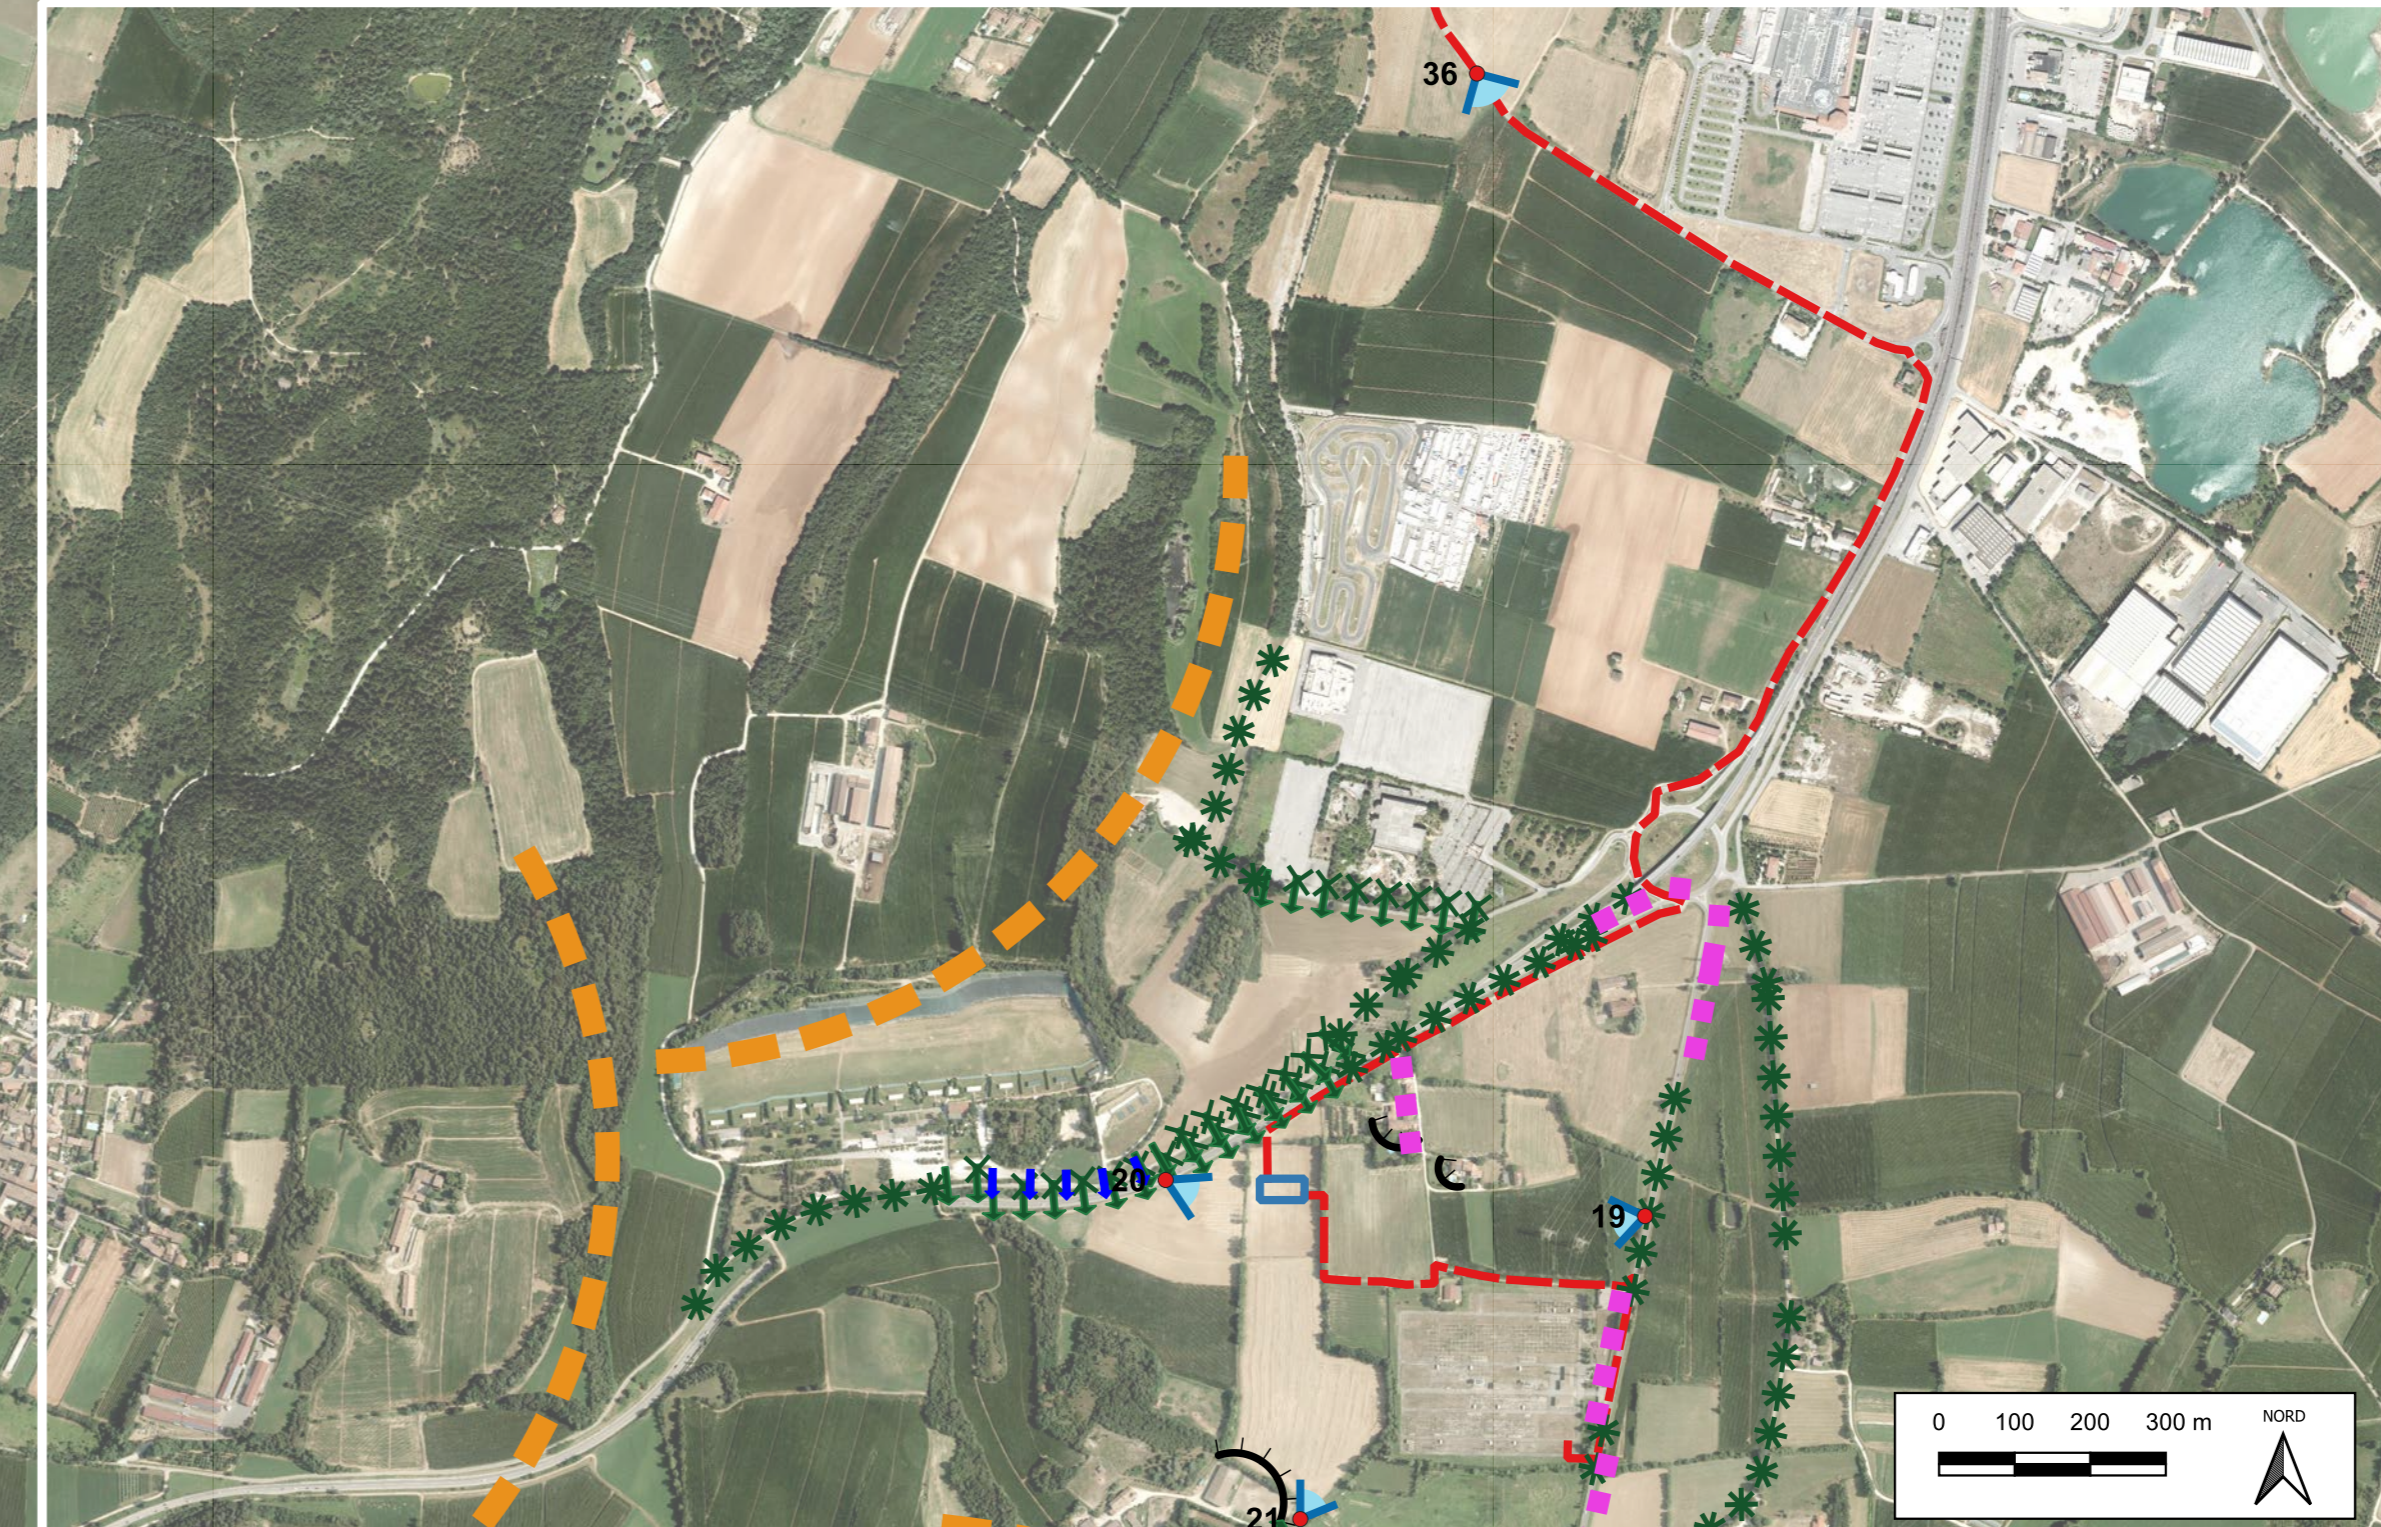


LEGENDA

- Elementi in progetto**
- Perimetro area agrivoltaico
 - Area effettiva di impianto
 - Area sottostazione elettrica MT/AT
 - Cavo interrato 30 kV
- Elementi di valutazione del paesaggio**
- Visuale aperta
 - Proprietà privata con visuale potenzialmente aperta
 - Visuale chiusa da morfologia continua
 - Visuale chiusa da morfologia discontinua
 - Visuale chiusa da edificato continuo
 - Visuale chiusa da vegetazione continua
 - Visuale chiusa da vegetazione discontinua
 - * Punti panoramici
- ▶ Punti di scatto

NOTE:
Ortofoto di base prodotta da AGEA (2018) disponibile sul Geoportale della Lombardia.

DETTAGLIO AREA DI SOTTOSTAZIONE ELETTRICA

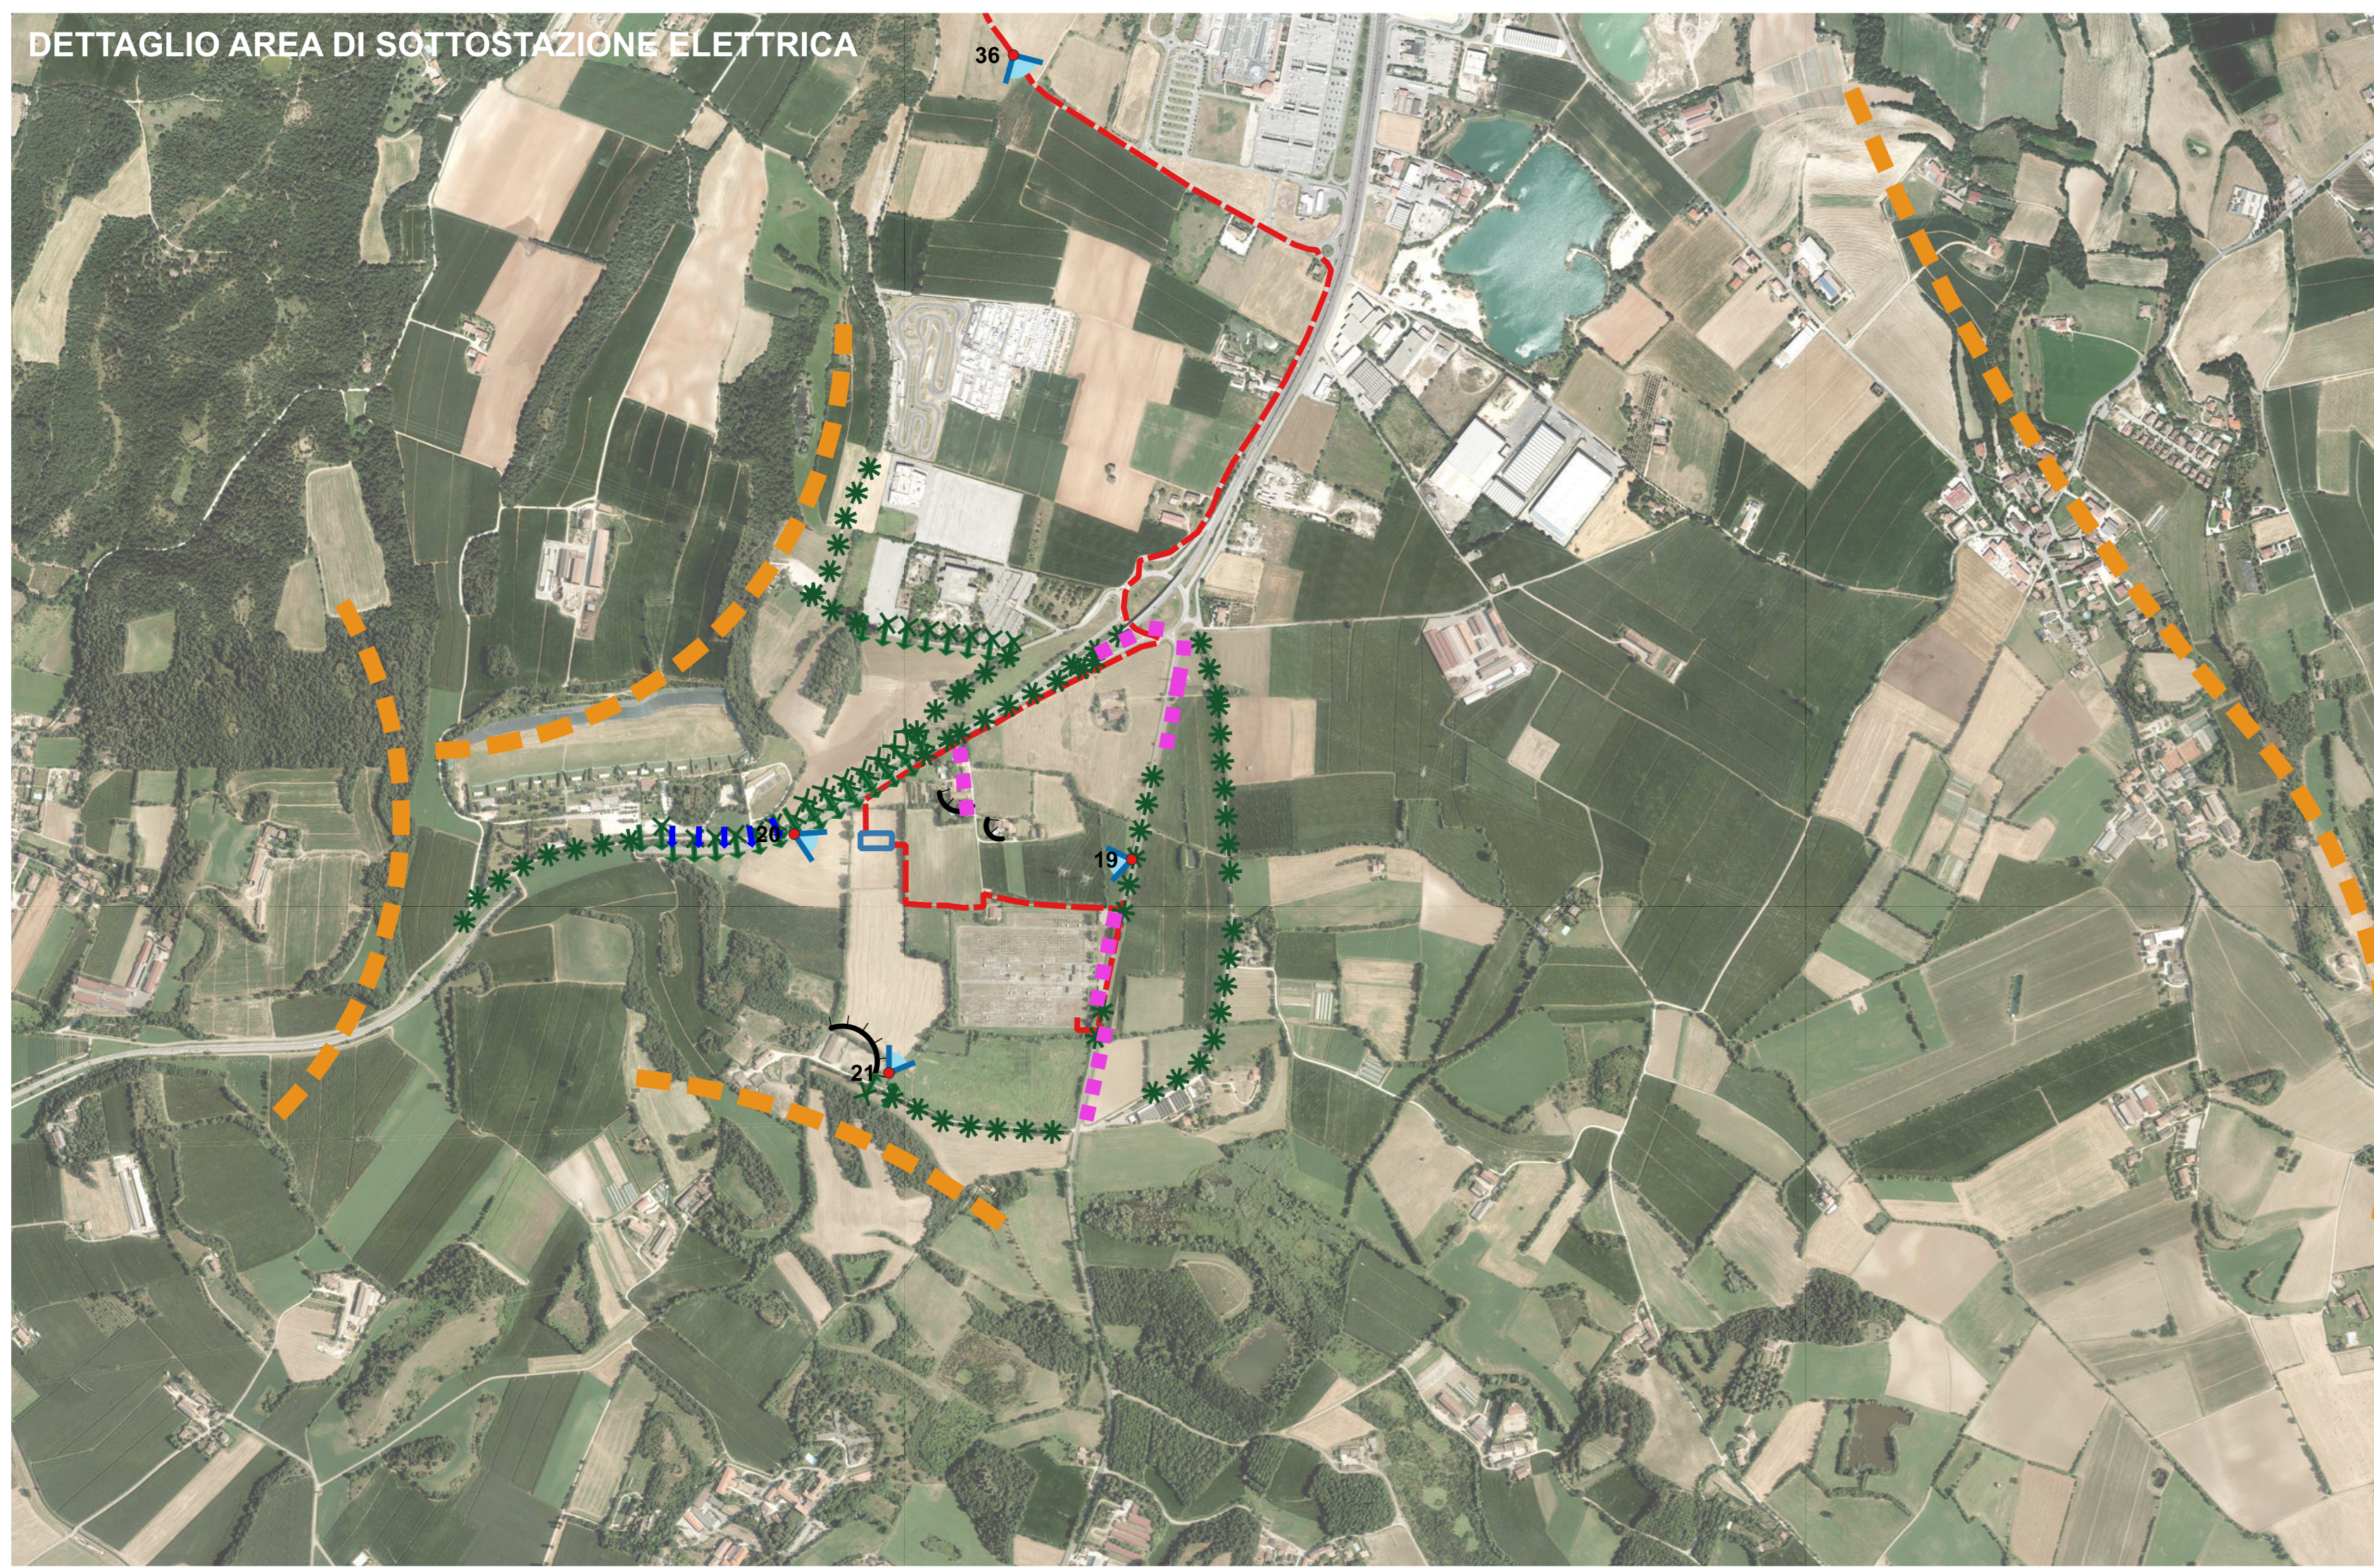



Regione Lombardia



Provincia di Brescia



Comune di Bedizzole



Comune di Lonato del Garda

AGRIVOLTAICO "LONATO"

Progetto per la costruzione e l'esercizio di un impianto agrivoltaico per la produzione di energia elettrica da fonte fotovoltaica e delle relative opere e infrastrutture connesse, della potenza elettrica di 23,2MW, da realizzare nei Comuni di Bedizzole e Lonato del Garda (BS)

PROGETTO DI FATTIBILITA' TECNICA ED ECONOMICA	Num. elaborato	Scala disegno
<i>Al sensi del D.Lgs 50/2016 e s.m.i. e del D.P.R. 207/2010 e s.m.i.</i>	03_T04	1:10.000

CARTA DELLA PERCEZIONE VISIVA

REVISIONI, VERIFICHE E APPROVAZIONI			
DATA	DESCRIZIONE	REDATTO	VERIFICATO
16/09/2022	prima emissione	ANTHEMIS	ANTHEMIS
29/09/2023	prima revisione	ANTHEMIS	ANTHEMIS
			IL OS

<p>Proponente</p> <p>IL OS</p> <p>INE La Casetta SRL Piazza Walker Von Vogelweide, n°8 39100 BOLZANO info@casetta.it</p> <p>Progettazione</p> <p>ANTHEMIS ENVIRONMENT SRL Via Lombardone, n°207 11048 LANA (TO) +39 011 997737 info@antheemisenvironment.it</p>	<p>Coprogettisti</p> <p>Electro Power S.a.s. di Rija Upo & C. Piazza Alfieri, n°45 14100 ASTI (AT) +39 011 8524005 info@electro-power.net</p> <p>SD PROGETTI Via Lenin Sormano, n°4 10013 FAVRIA (TO) +39 012 477537 studio@sdprogetti.net</p>
---	--

Tutti i diritti sono riservati. E' vietata la riproduzione anche parziale del presente documento senza l'autorizzazione scritta dell'autore.