



STRALCIO PIANTA / COPERTURA SERRE CON FILARI DI "ACTINIDIA CHINENSIS"
Scala 1:100

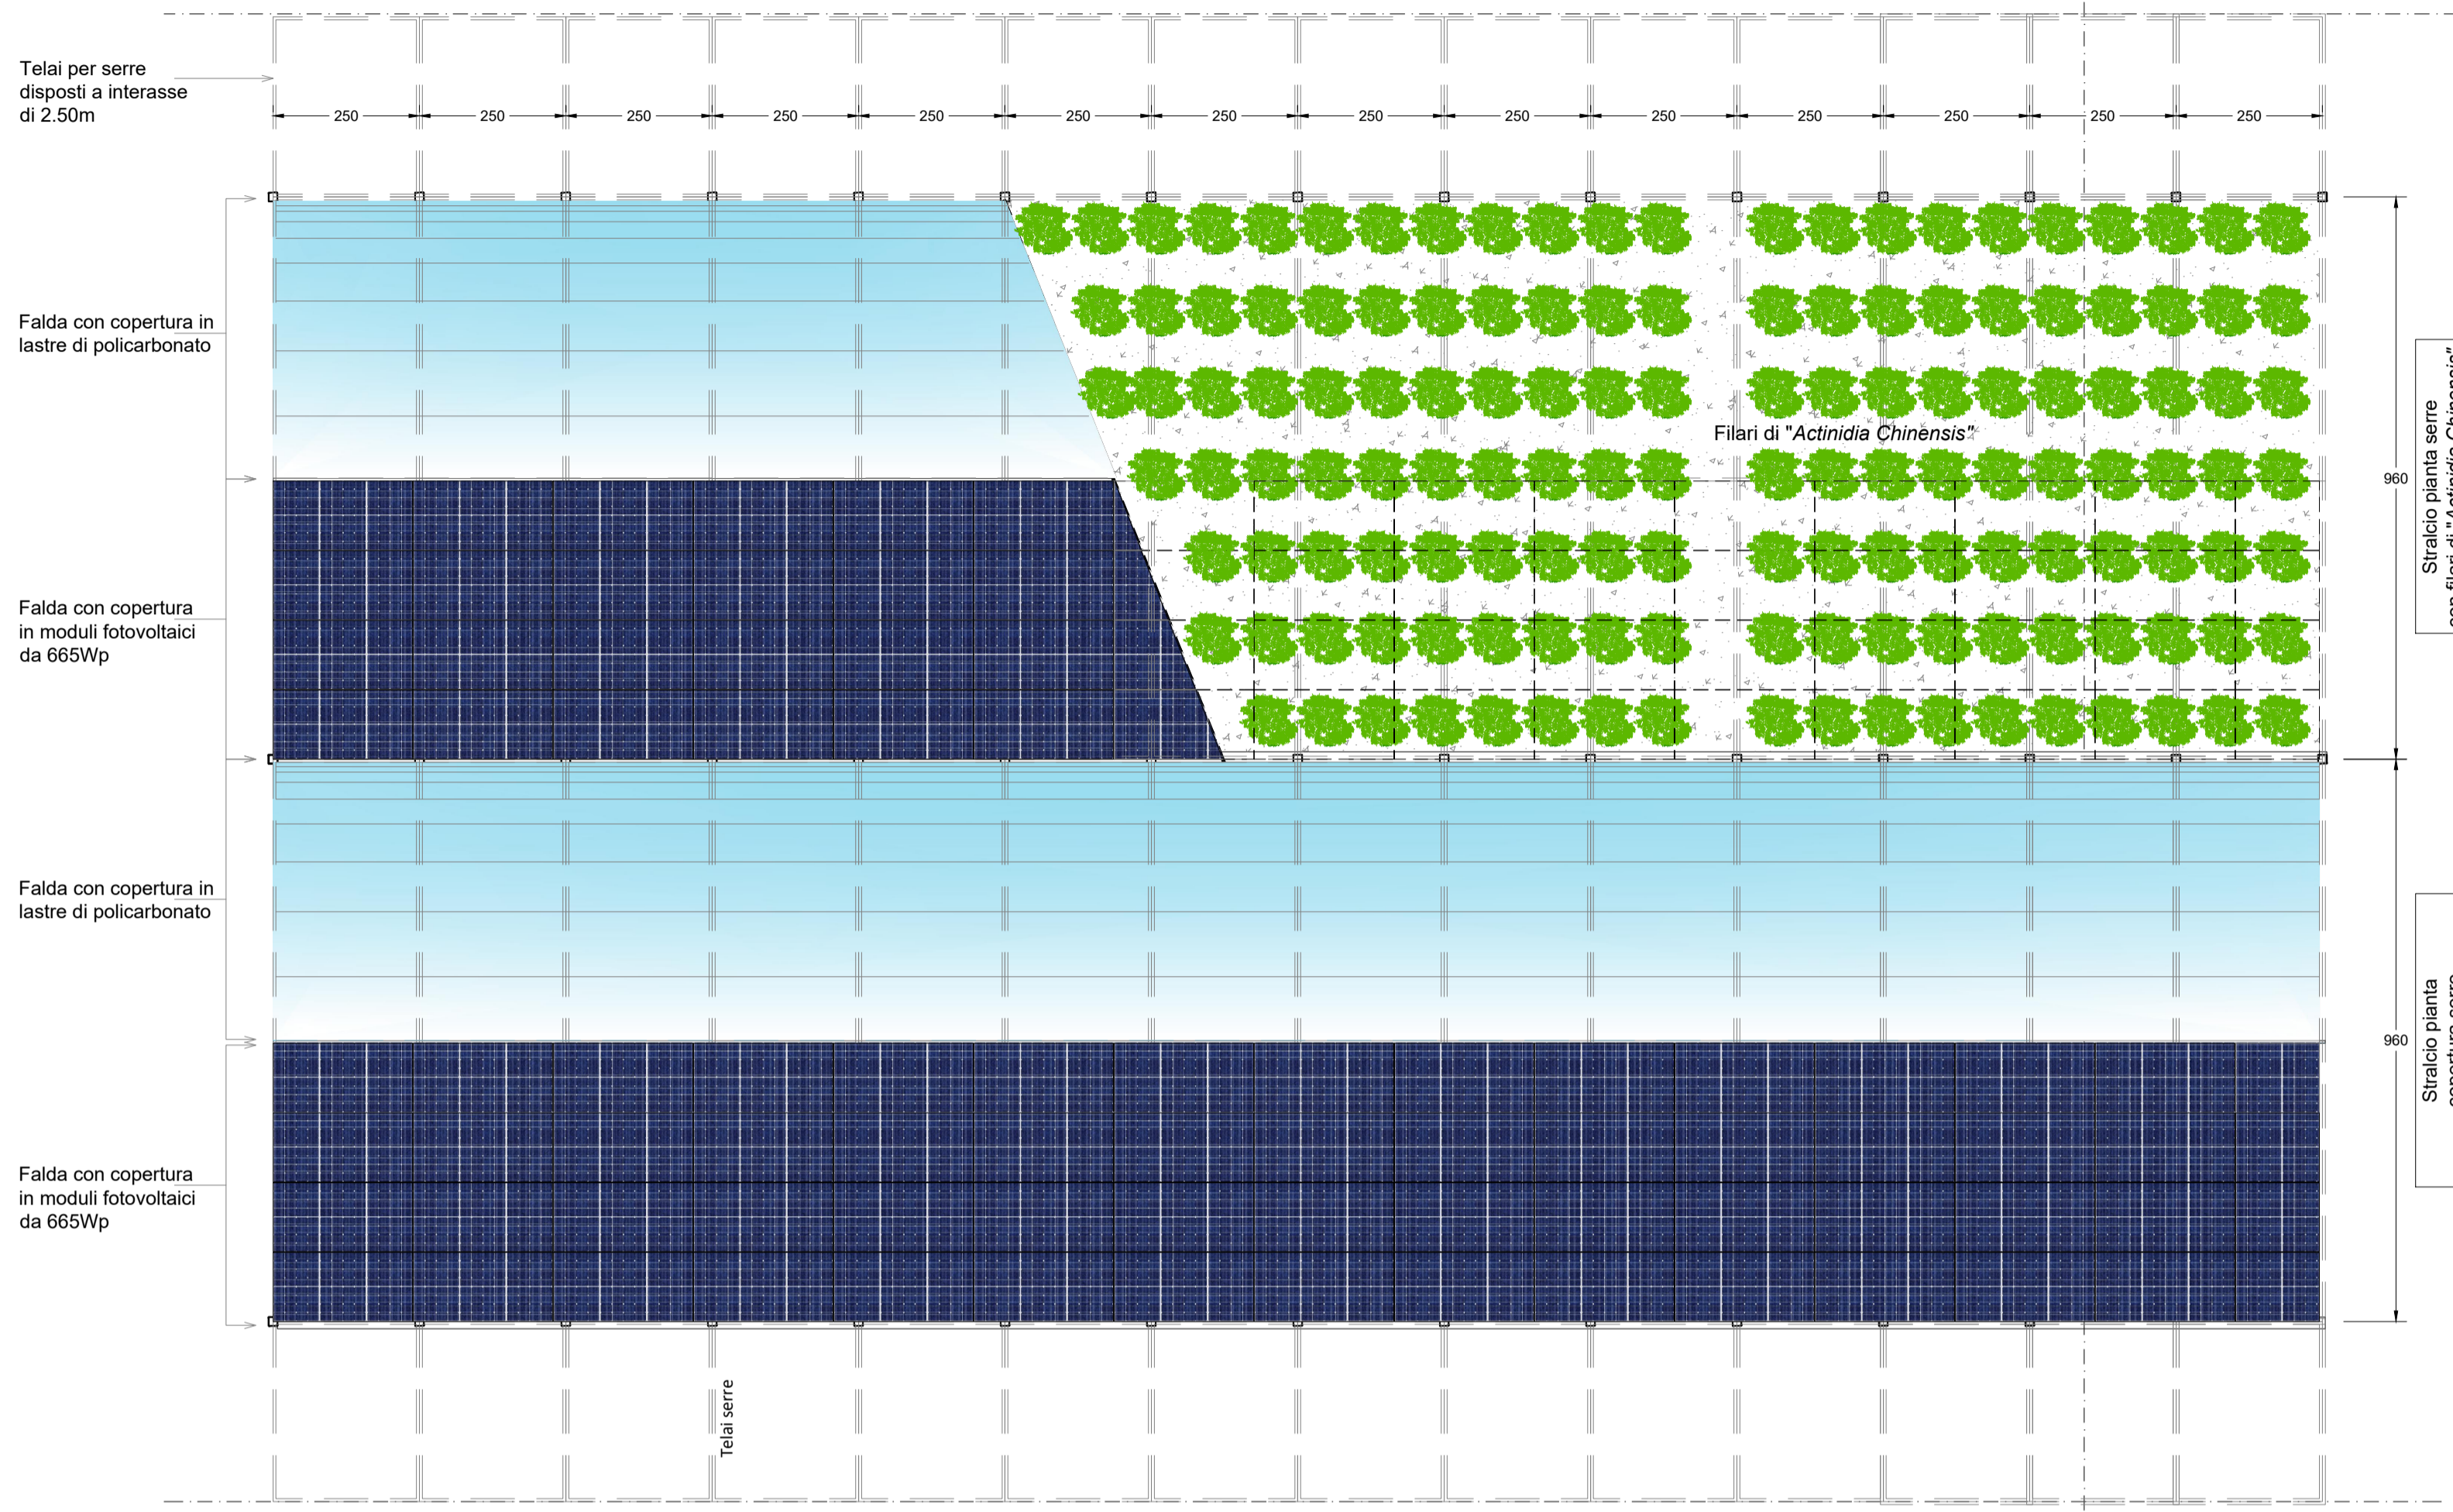

SEZIONE SERRE (Y-Y')
Scala 1:100

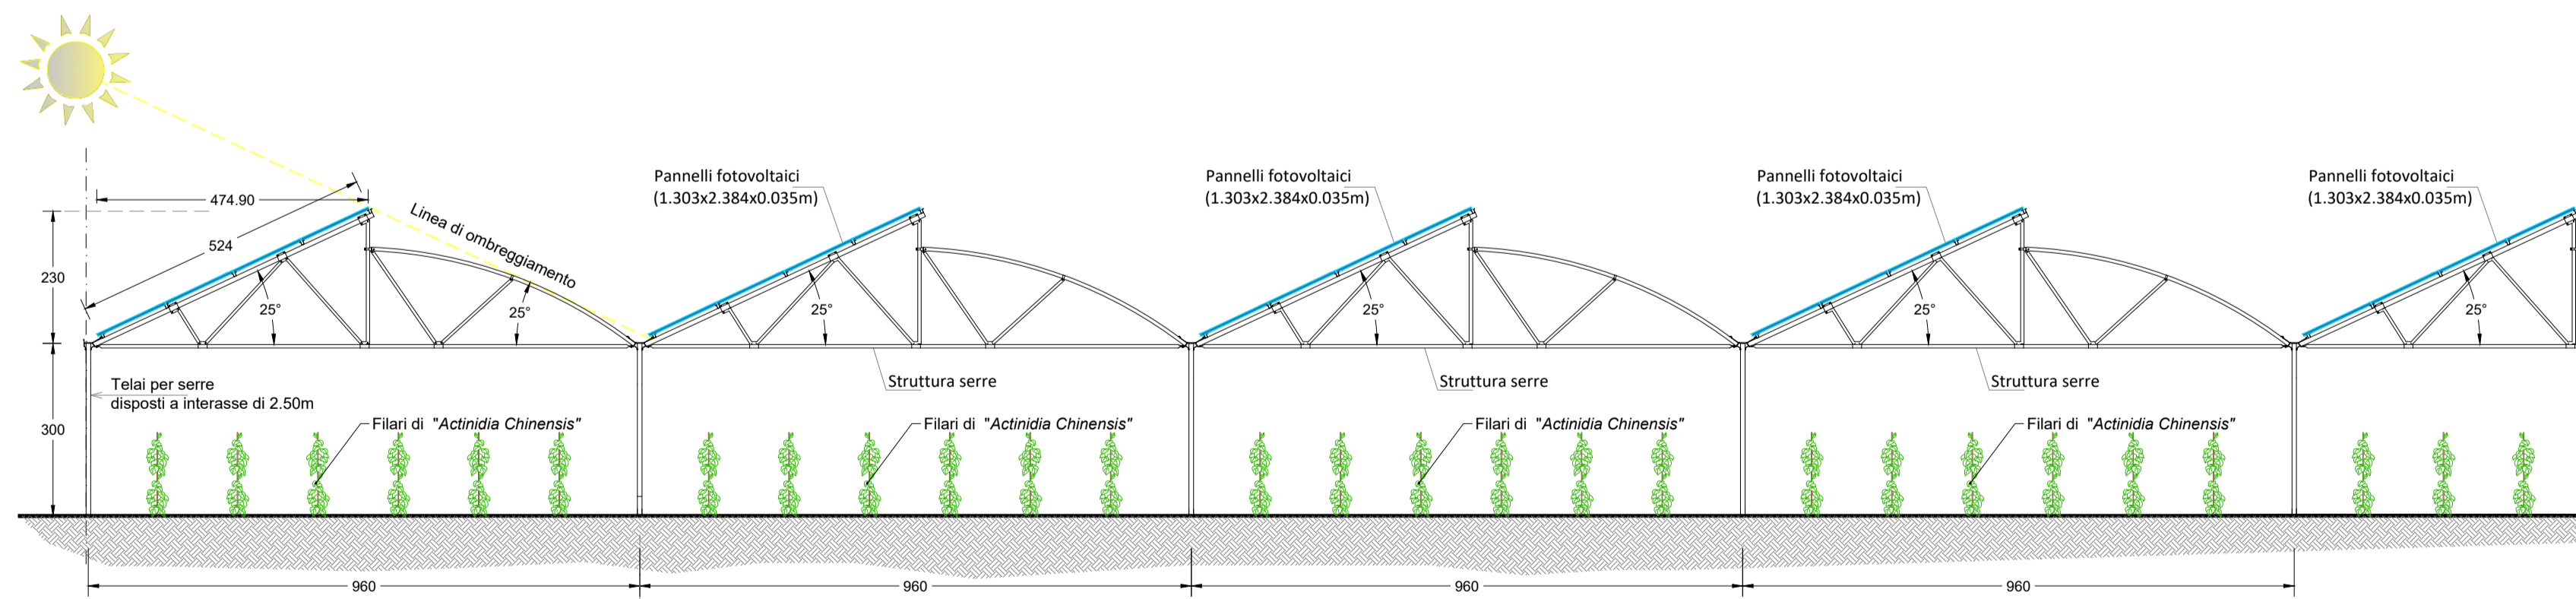


LOCALIZZAZIONE DEL PERIMETRO DELL' AREA D'INTEVENTO
Scala 1:10000



LEGENDA IMPIANTO FTV

- Recinzione impianto
- Viabilità interna
- Fascia di mitigazione perimetrale
- Serre con moduli FTV da 670Wp
- Cabine elettriche Power Station
- Cabine elettriche di consegna DG2092
- Cabine elettriche Sezionamento Utente
- Canali d'acqua

Orientamento serre agrivoitaiche

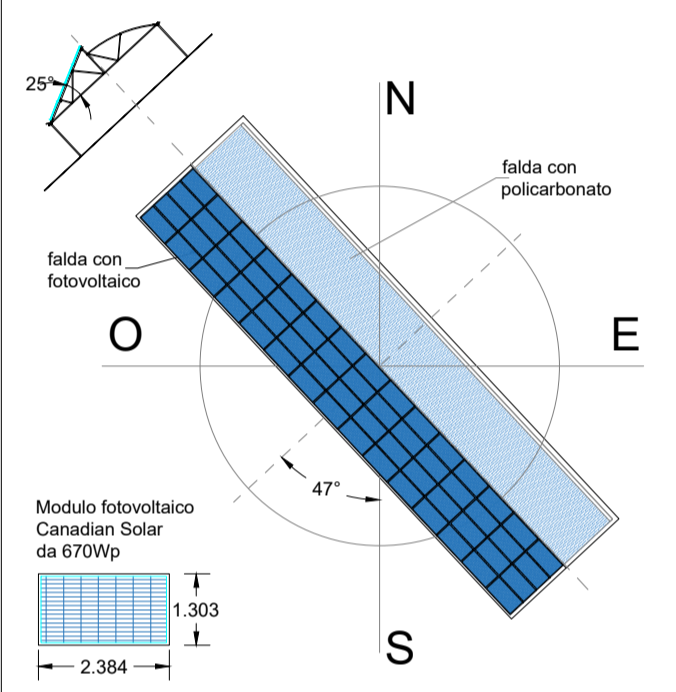

PARTICOLARE SERRA CON COLTIVAZIONI



Il progetto è volto alla realizzazione e messa in esercizio di un impianto agrivoitaico per la produzione di 10.244 quintali di Kiwi e di 65.362,56 MWh di energia prodotta ogni anno dall' impatto di produzione da fonte solare fotovoltaica, della potenza nominale di 46,16 MWp, e relative opere di connessione, fino alle SSE, nel Comune di Sezze in provincia di Latina.

La soluzione agrivoitaica scelta prevede la coltivazione di Kiwi all'interno di strutture serricole studiate per ospitare impianti fotovoltaici in copertura. La copertura garantirà il passaggio della luce naturale necessaria per ricreare il microclima e l'illuminazione necessari allo sviluppo della specie "Actinidia chinensis". La serra fotovoltaica gode inoltre di un'ottima aerazione interna grazie all'apertura presente sul colmo che genera il ricircolo naturale dell'aria.

COMMITTENTE: Marseglia Amaranto Green Srl Via Isola della Giudecca, 753/C 30133 - Venezia (VE) tel. + 39 0874 67818 - fax + 39 0874 1862021 P. Iva e C.F. 11046820962	PROGETTAZIONE: Silver Ridge Power Italia Srl Sede legale: Via Silvio D'Amico, 53 - 00145 Roma - P.Iva e C.F. 09682631008 Unità locale: via L. Iammarino, 2 - 86025 Ripalimosani (CB) tel. + 39 0874 67618 - fax + 39 0874 1862021 info@srp.it www.amarantogreen.it	DESCRIZIONE IMPIANTO: Realizzazione ed esercizio di un impianto su serre agrivoitaiche della potenza di 46,16 MWp , e delle opere di connessione sito nel Comune di Sezze (LT) via Migliara, 48 sx	TITOLO ELABORATO: LT_SEZ-PD35b Layout serre agrivoitaiche - prescrizioni coltivazioni	SCALA: Varie DATA: AGO/2023
---	--	---	--	--