




SEZIONE TRASVERSALE A-A
SCALA 1:100

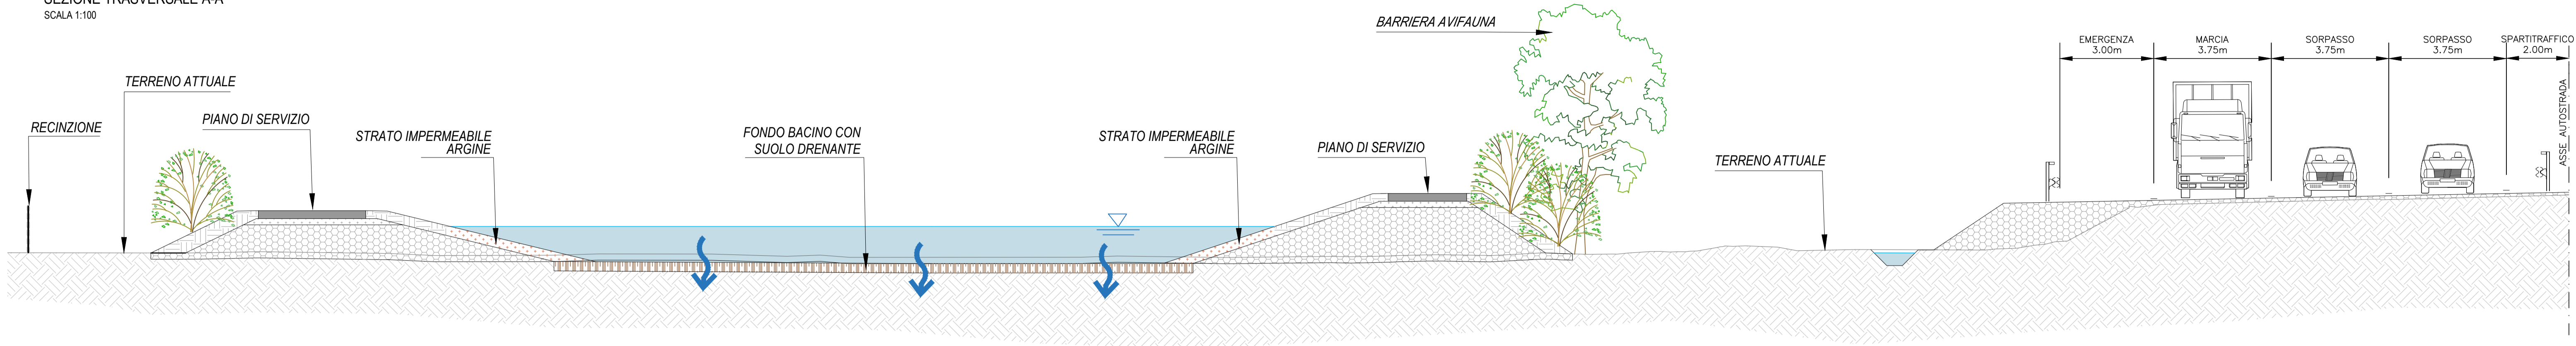


SEZIONE TRASVERSALE B-B
SCALA 1:100

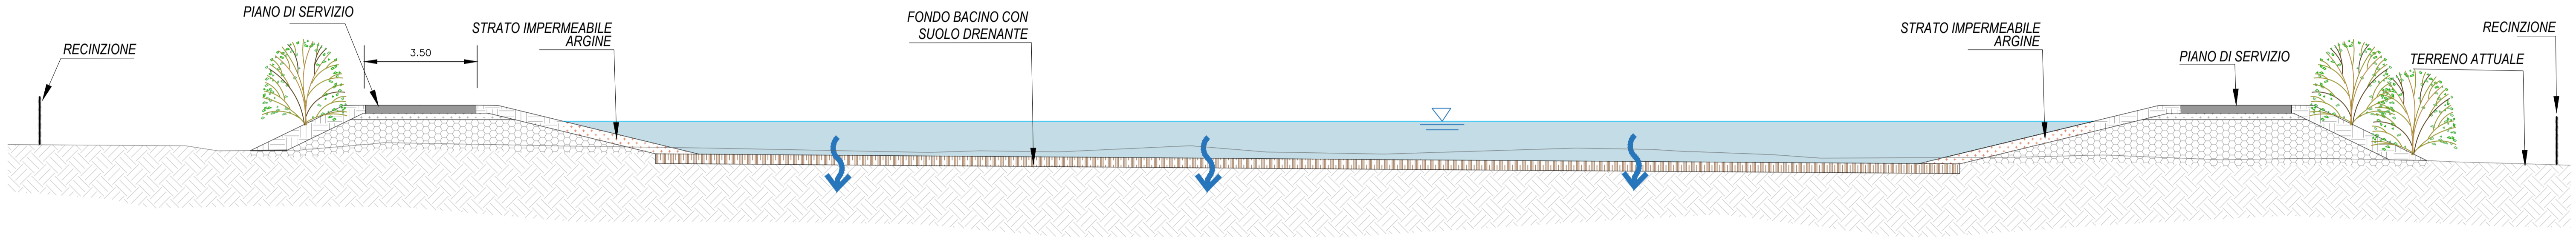

PLANIMETRIA TIPOLOGICO BACINO DI LAMINAZIONE
SCALA 1:500

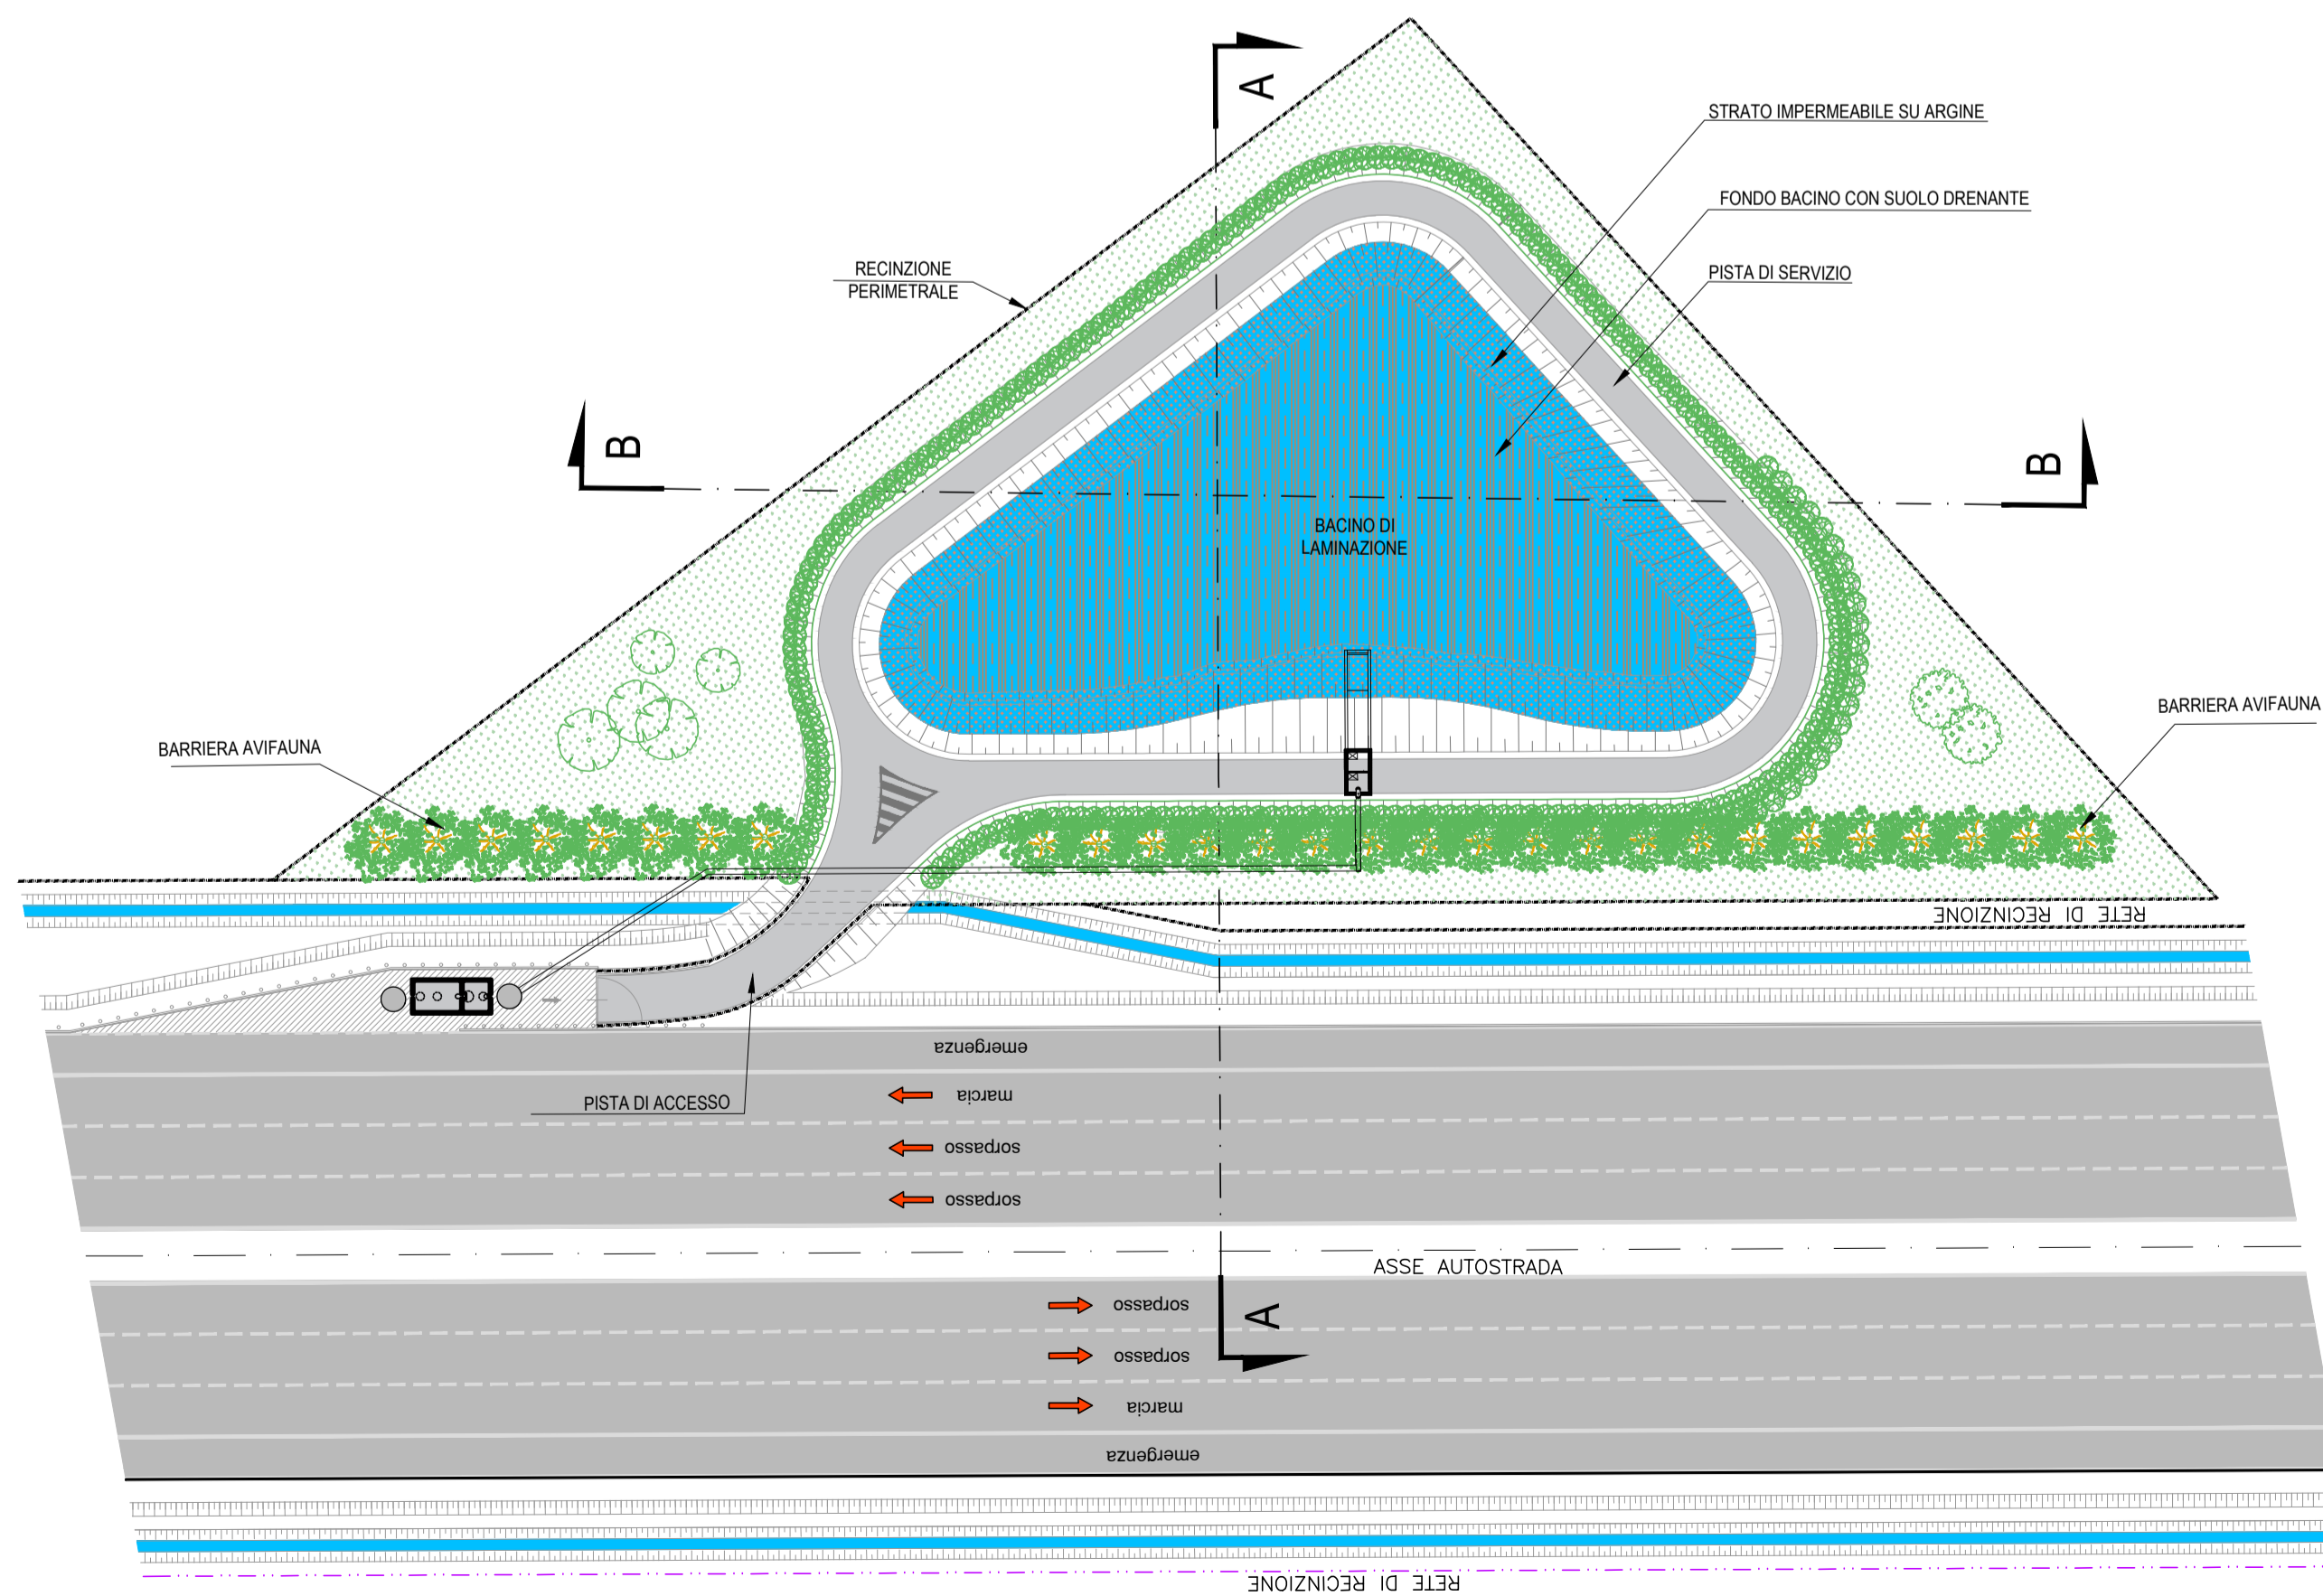

VISTA FRONTALE DELLA RECINZIONE
SCALA a vista (PER I DETTAGLI VEDI TAVOLE SPECIFICHE)

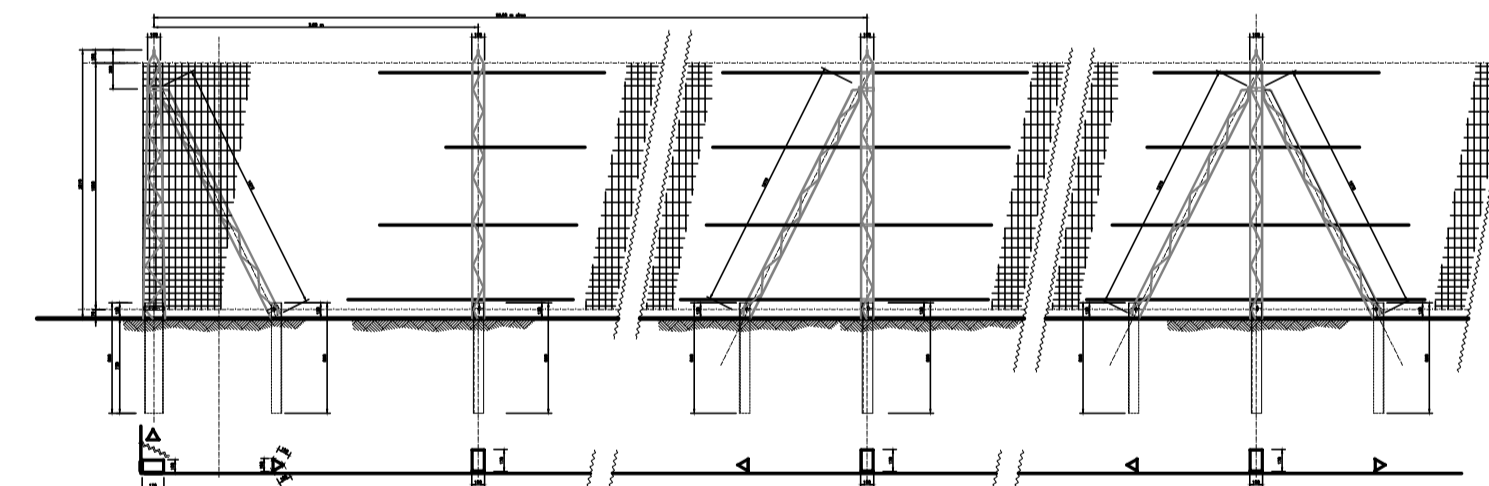

ENTE	BACINI DI LAMINAZIONE			IMPIANTI DI TRATTAMENTO		CORPO RICETTORE
	NOME	PROGRESSIVA	VOLUME	POSIZIONE IMPIANTI DI TRATTAMENTO	PORTATA TOTALE IMPIANTI	
	(-)	km	(mc)		(l/s)	NOME
CONSORZIO DI BONIFICA AGRO VERONESE	BL01	224+150 S	2024	P223+980N	284	BACINO CON FONDO DRENANTE
	BL02	225+425 N	1316	P224+925S	32	BACINO CON FONDO DRENANTE
				P225+166S	100	
				P225+388N	52	
	BL03	226+920 S	2480	P226+425N	146	BACINO CON FONDO DRENANTE
				P226+920S	234	
	BL04	227+850 N	480	P227+645N	50	BACINO CON FONDO DRENANTE
P227+825N				116		
BL05	228+000 N	600	P227+675S	126	BACINO CON FONDO DRENANTE	
			P228+225S	50		
BL06	228+550 N	1260	P228+300N	116	BACINO CON FONDO DRENANTE	
			P228+810S	91		
BL07	230+175 N	2228	P228+113N	90	BACINO CON FONDO DRENANTE	
			P229+490S	116		
			P229+908S	46		
				P230+440N	60	
				P230+644N	88	

SOCIETA' PER AZIONI AUTOSTRADA DEL BRENNERO - TRENTO

ORDINE DEGLI INGEGNERI DELLA PROV. DI TRENTO
dott.ing. ROBERTO BOSETTI
INSCRIZIONE ALBO N° 1027

IL RESPONSABILE DEL PROCEDIMENTO
dott. Ing. Roberto Bosetti

autostrada del brennero

PROGETTO DEFINITIVO PER LA REALIZZAZIONE DELLA TERZA CORSIA NEL TRATTO COMPRESO TRA VERONA NORD (KM 223) E L'INTERSEZIONE CON L'AUTOSTRADA A1 (KM 314)

A1	LOTTO 2-dal km 223+100 al km 230+717
5.2.3	RACCOLTA E TRATTAMENTO ACQUE DI PIATTAFORMA Disegni tipologici Bacini di laminazione

1	SETT. 2023	RICHIESTE INTEGRAZIONI M.A.S.E.	N. TABARELLI	M. ZINI	C. COSTA
0	MAR. 2021	EMISSIONE	IDROESSE	M. ZINI	C. COSTA
REVISIONE:	DATA:	DESCRIZIONE:	REDAZIONE:	VERIFICA:	APPROVAZIONE:

DATA PROGETTO: LUGLIO 2009

NUMERO PROGETTO: 31/09

DIREZIONE TECNICA GENERALE

ORDINE DEGLI INGEGNERI DELLA PROV. DI BOLZANO
dott. Ing. CARLO COSTA
Nr. 991
INGENIEURKAMMER DER PROVINZ BOZEN