


PLANIMETRIA STATO DI FATTO

SCALA 1:500

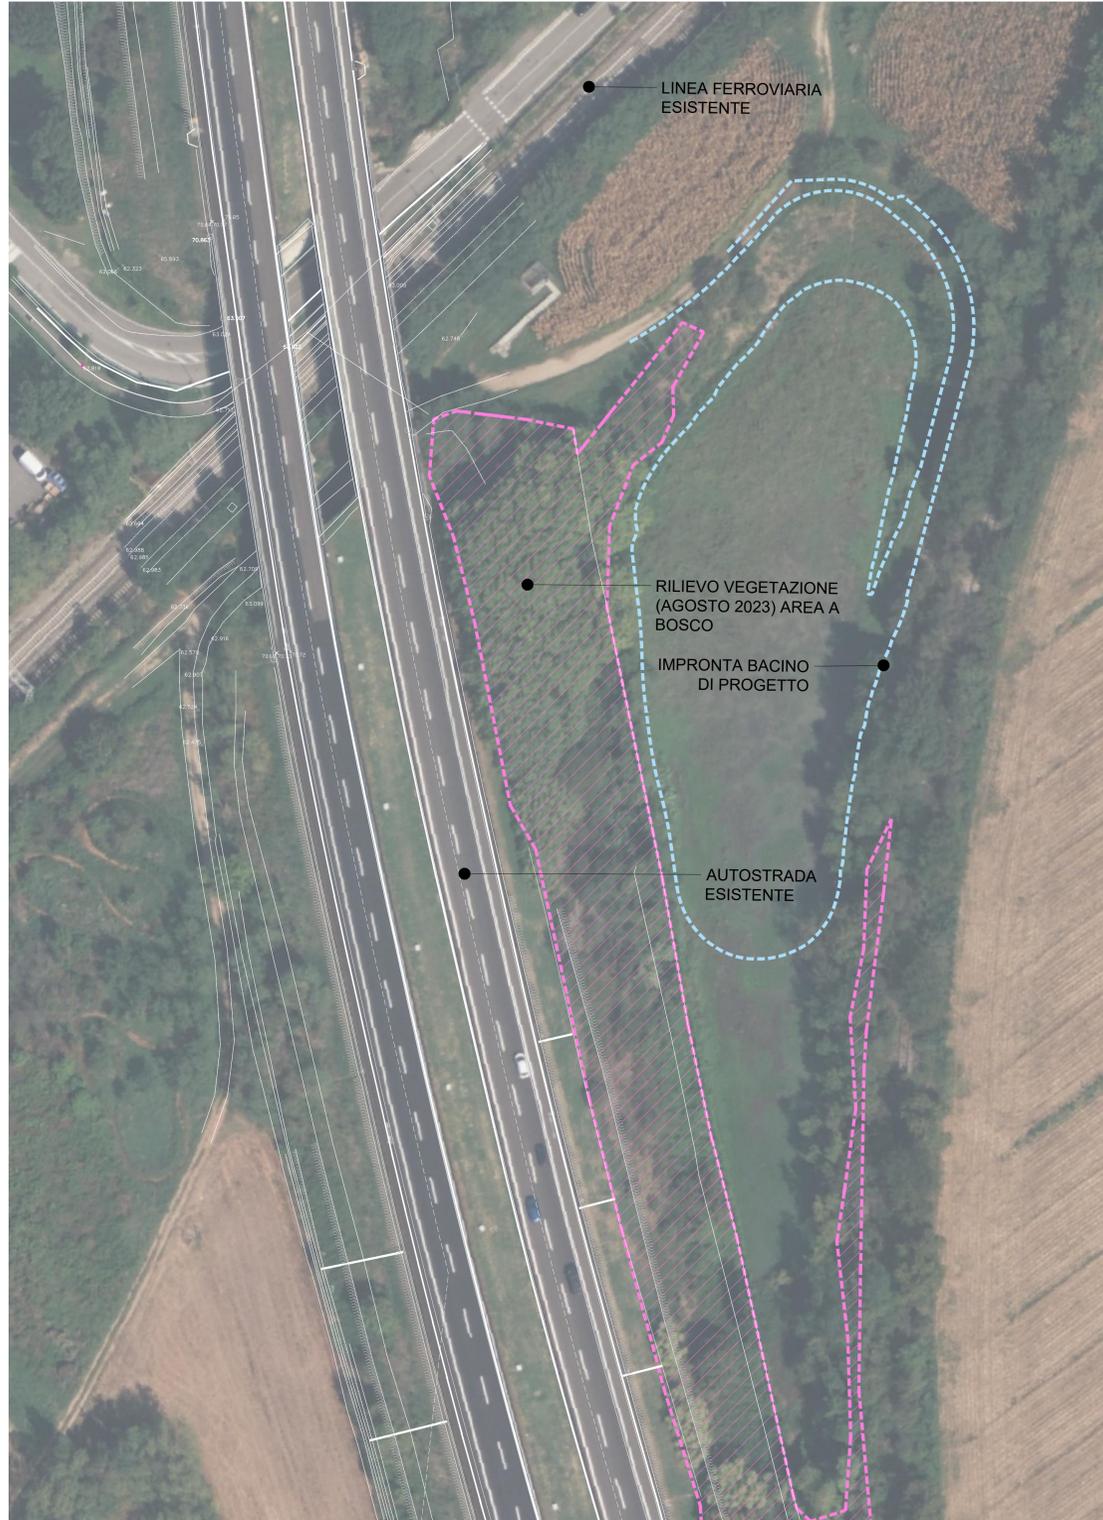

PLANIMETRIA STATO DI PROGETTO


SCALA 1:500




-  RILIEVO AREA A BOSCO AGOSTO 2023
-  SPECIE ARBUSTIVE SCARPATA
-  SPECIE ARBOREE AVIFAUNA
-  SPECIE ARBOREE ISOLATE
-  SISTEMAZIONE AREA A PRATO

PLANIMETRIA STATO DI RAFFRONTO

CONFRONTO TRA PROGETTO BACINO ORIGINARIO, COME DA ALLEGATO 2.2 DEL SIA, REV 00 DI DATA MARZO 2021 (ALLEGATA ALL'ISTANZA DI VIA DEL GIUGNO 2021) E PROGETTO BACINO REVISIONATO (AGOSTO 2023)

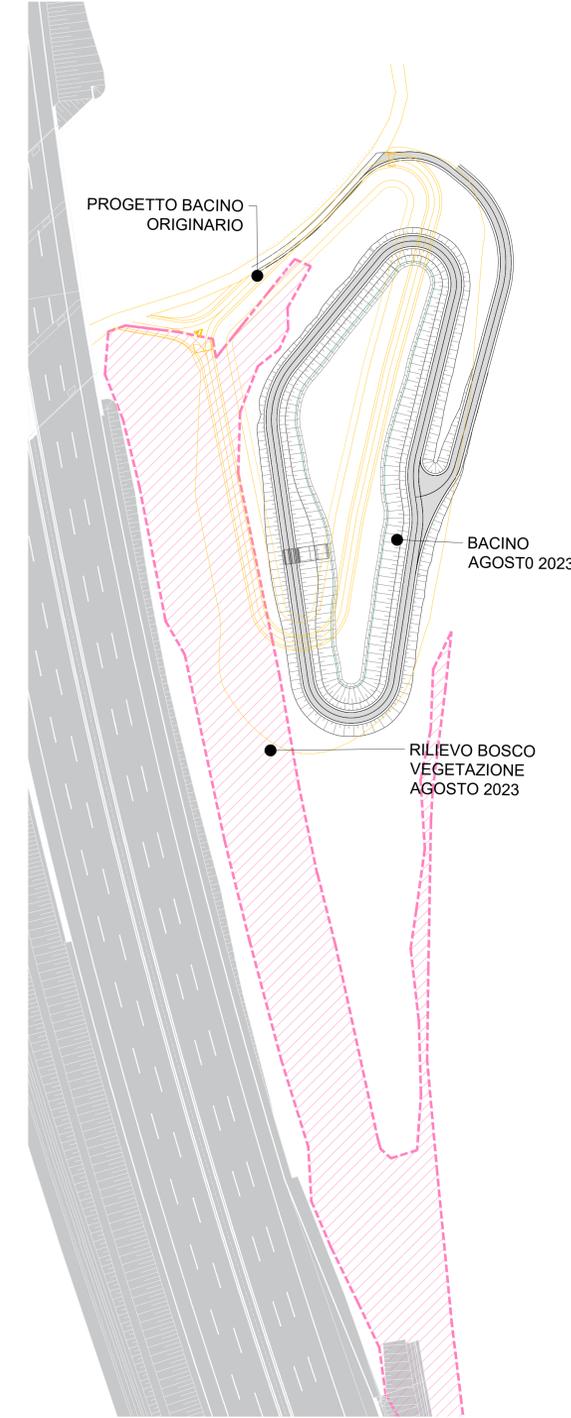

KEY-PLAN GENERALE

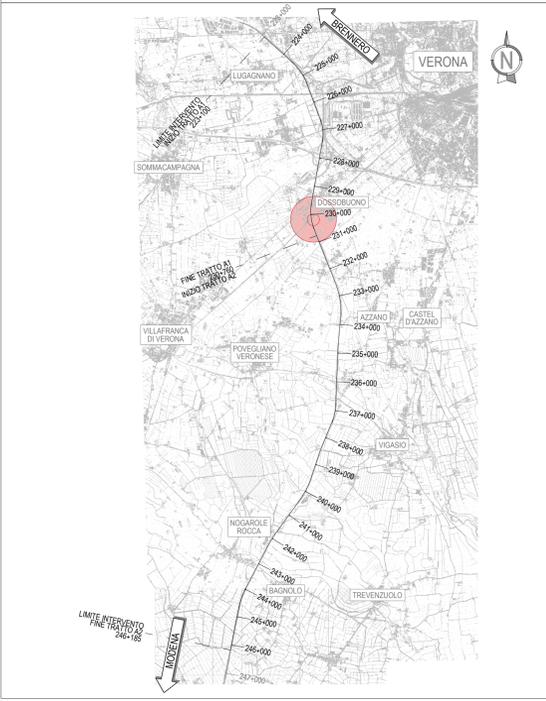

SOCIETA' PER AZIONI AUTOSTRADA DEL BRENNERO - TRENTO

ORDINE DEGLI INGEGNERI DELLA PROV. DI TRENTO
 dott. ing. ROBERTO BOSETTI
 INSCRIZIONE ALBO N° 1027

autostrada del brennero

PROGETTO DEFINITIVO PER LA REALIZZAZIONE DELLA TERZA CORSIA NEL TRATTO COMPRESO TRA VERONA NORD (KM 223) E L'INTERSEZIONE CON L'AUTOSTRADA A1 (KM 314)

A1	LOTTO 2-dal km 223+100 al km 230+717
5.2.4	RACCOLTA E TRATTAMENTO ACQUE DI PIATTAFORMA Disegni tipologici Dettaglio bacino di laminazione BL07 alla pk 230+175N

0	SETT. 2023	RICHIESTE INTEGRAZIONI M.A.S.E.	N. TABARELLI	M. ZINI	C. COSTA
REVISIONE:	DATA:	DESCRIZIONE:	REDAZIONE:	VERIFICA:	APPROVAZIONE:
DATA PROGETTO:	LUGLIO 2009	 DIREZIONE TECNICA GENERALE			
NUMERO PROGETTO:	31/09				