




SEZIONE TRASVERSALE A-A
SCALA 1:100

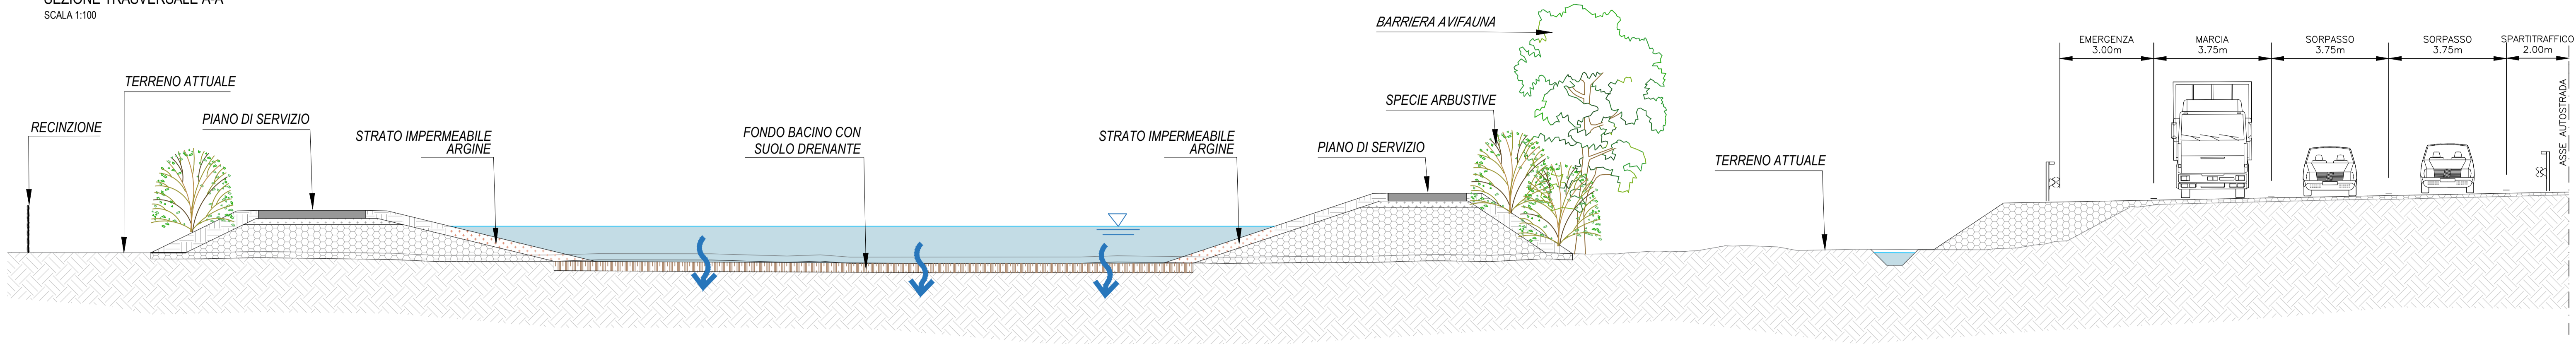


SEZIONE TRASVERSALE B-B
SCALA 1:100

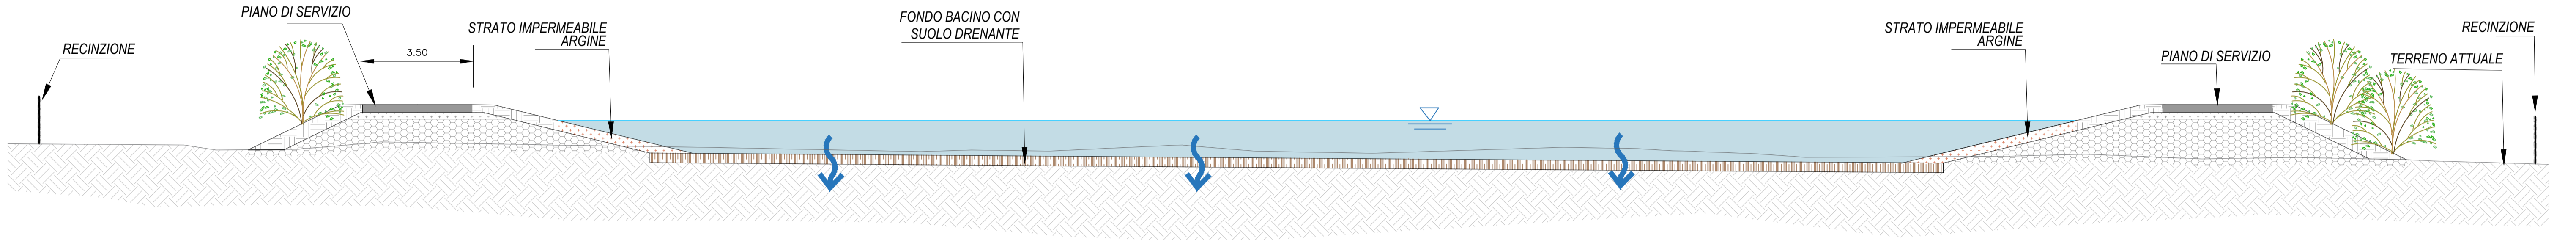

PLANIMETRIA TIPOLOGICO BACINO DI LAMINAZIONE
SCALA 1:500

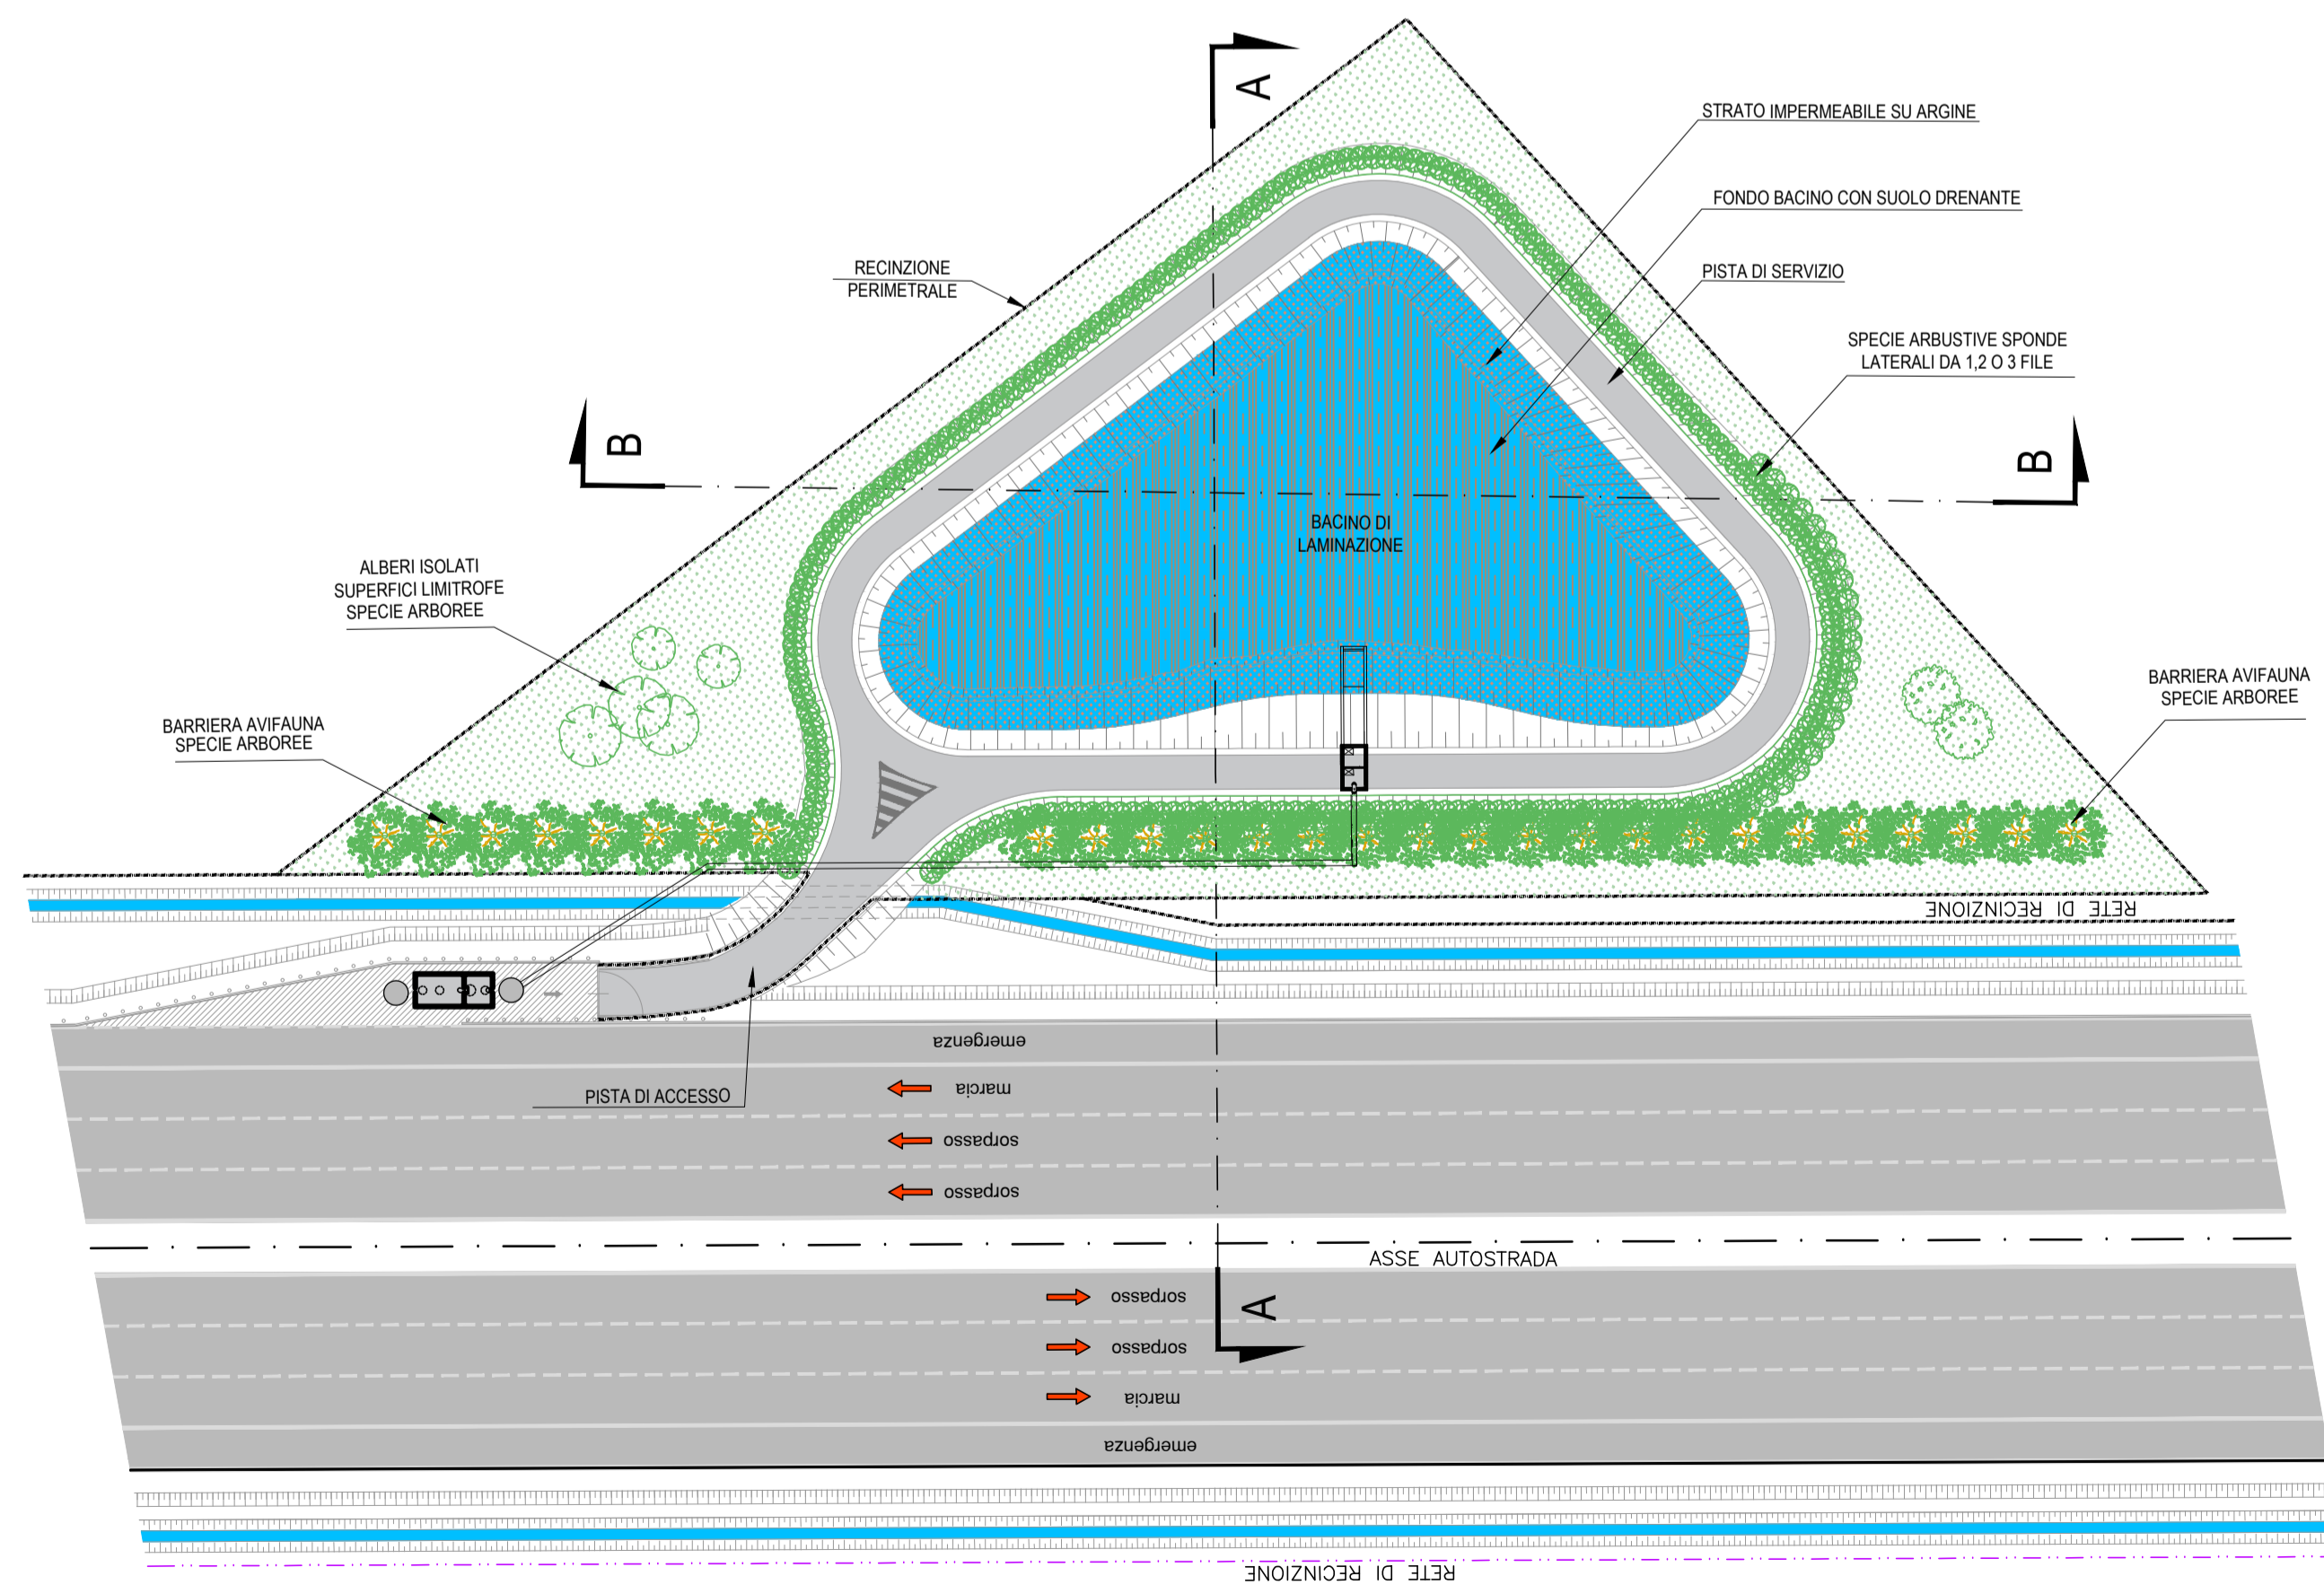

VISTA FRONTALE DELLA RECINZIONE
SCALA a vista (PER I DETTAGLI VEDI TAVOLE SPECIFICHE)

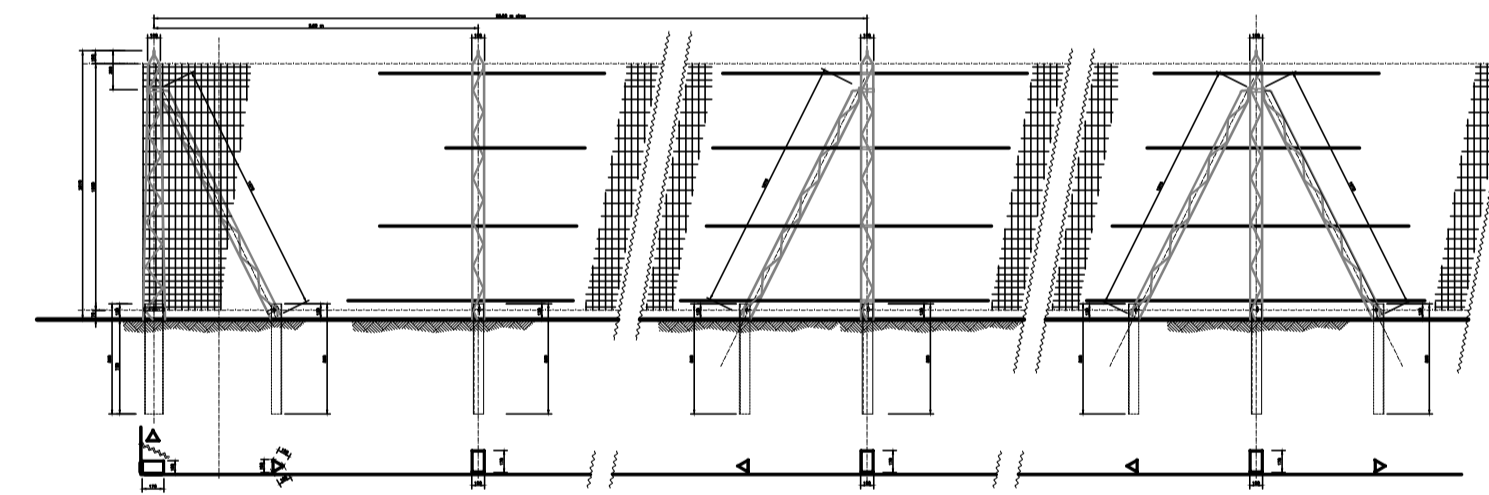

SPECIE ARBOREE- barriera avifauna

Populus alba "Bolleana"
Populus alba "Nivea"

SPECIE ARBOREE- sup. limitrofa al bacino

Fraxinus excelsior "Westhof's Glorie"
Salix alba
Salix matsudana "Tortuosa"
Alnus glutinosa
Ulmus minor
Populus alba "Nivea"

SPECIE ARBUSTIVE - in vaso prossime a sponde laterali

Euonymus europaeus
Corylus avellana
Cornus mas
Cornus sanguinea
Sambucus nigra
Ligustrum vulgare
Prunus spinosa
Acer campestre
Carpinus betulus

SOCIETA' PER AZIONI AUTOSTRADA DEL BRENNERO - TRENTO

ORDINE DEGLI INGEGNERI DELLA PROV. DI TRENTO
dot. Ing. ROBERTO BOSETTI
INSCRIZIONE ALBO N° 1027

IL RESPONSABILE DEL PROCEDIMENTO
dot. Ing. Roberto Bosetti

autostrada del brennero

PROGETTO DEFINITIVO PER LA REALIZZAZIONE DELLA TERZA CORSIA NEL TRATTO COMPRESO TRA VERONA NORD (KM 223) E L'INTERSEZIONE CON L'AUTOSTRADA A1 (KM 314)

A1	LOTTO 2-dal km 223+100 al km 230+717
8.2.	MITIGAZIONI AMBIENTALI E PAESAGGISTICHE Bacini di laminazione

1	SETT. 2023	RICHIESTE INTEGRAZIONI M.A.S.E.	N. TABARELLI	M. ZINI	C. COSTA
0	MAR. 2021	EMISSIONE	A. SARZI	M. TAMANINI	C. COSTA
REVISIONE:	DATA:	DESCRIZIONE:	REDAZIONE:	VERIFICA:	APPROVAZIONE:

DATA PROGETTO:
LUGLIO 2009

NUMERO PROGETTO:
31/09

DIREZIONE
TECNICA
GENERALE

ORDINE DEGLI INGEGNERI DELLA PROV. DI BOLZANO
dot. Ing. CARLO COSTA
Nr. 891
INGENIEURKAMMER DER PROVINZ BOZEN

I. DIRETTORE TECNICO GENERALE E PROGETTISTA