

**ORDINE DEGLI INGEGNERI
DELLA PROV. DI TRENTO**
dott.ing. **ROBERTO BOSETTI**
INSCRIZIONE ALBO N° 1027

IL RESPONSABILE DEL PROCEDIMENTO
dott. ing. Roberto Bosetti

autostrada del brennero

PROGETTO DEFINITIVO PER LA REALIZZAZIONE
DELLA TERZA CORSIA NEL TRATTO COMPRESO
TRA VERONA NORD (KM 223) E L'INTERSEZIONE
CON L'AUTOSTRADA A1 (KM 314)

A2	LOTTO 2-dal km 230+717 a Nogarole Rocca (km 246+185)
5.1.2	RACCOLTA E TRATTAMENTO ACQUE DI PIATTAFORMA Quadro schematico con posizionamento bacini laminazione Corografia scala 1:10000

1	SETT. 2023	RICHIESTE INTEGRAZIONI M.A.S.E.	N. TABARELLI	M. ZINI	C. COSTA
0	MAR. 2021	EMISSIONE	F. RECH	M. TAMANINI	C. COSTA
REVISIONE:	DATA:	DESCRIZIONE:	REDAZIONE:	VERIFICA:	APPROVAZIONE:
DATA PROGETTO: LUGLIO 2009			DIREZIONE TECNICA GENERALE		IL DIRETTORE TECNICO GENERALE E PROGETTISTA:
NUMERO PROGETTO: 31/09					ORDINE DEGLI INGEGNERI DELLA PROV. DI BOLZANO Dott. Ing. CARLO COSTA Nr. 891 INGENIEURKAMMER DER PROVINZ BOZEN



Autostrada del Brennero S.p.A.
Brennerautobahn A.G.


Progetto definitivo per la realizzazione della terza corsia
nel tratto compreso tra Verona nord (km 223)
e l'intersezione con l'autostrada A1 (km 314)

QUADRO SCHEMATICO DEGLI INTERVENTI IN PROGETTO
COROGRAFIA

Da progr. Km 229+300 a progr. Km 233+200

03/25

Scala 1:10.000

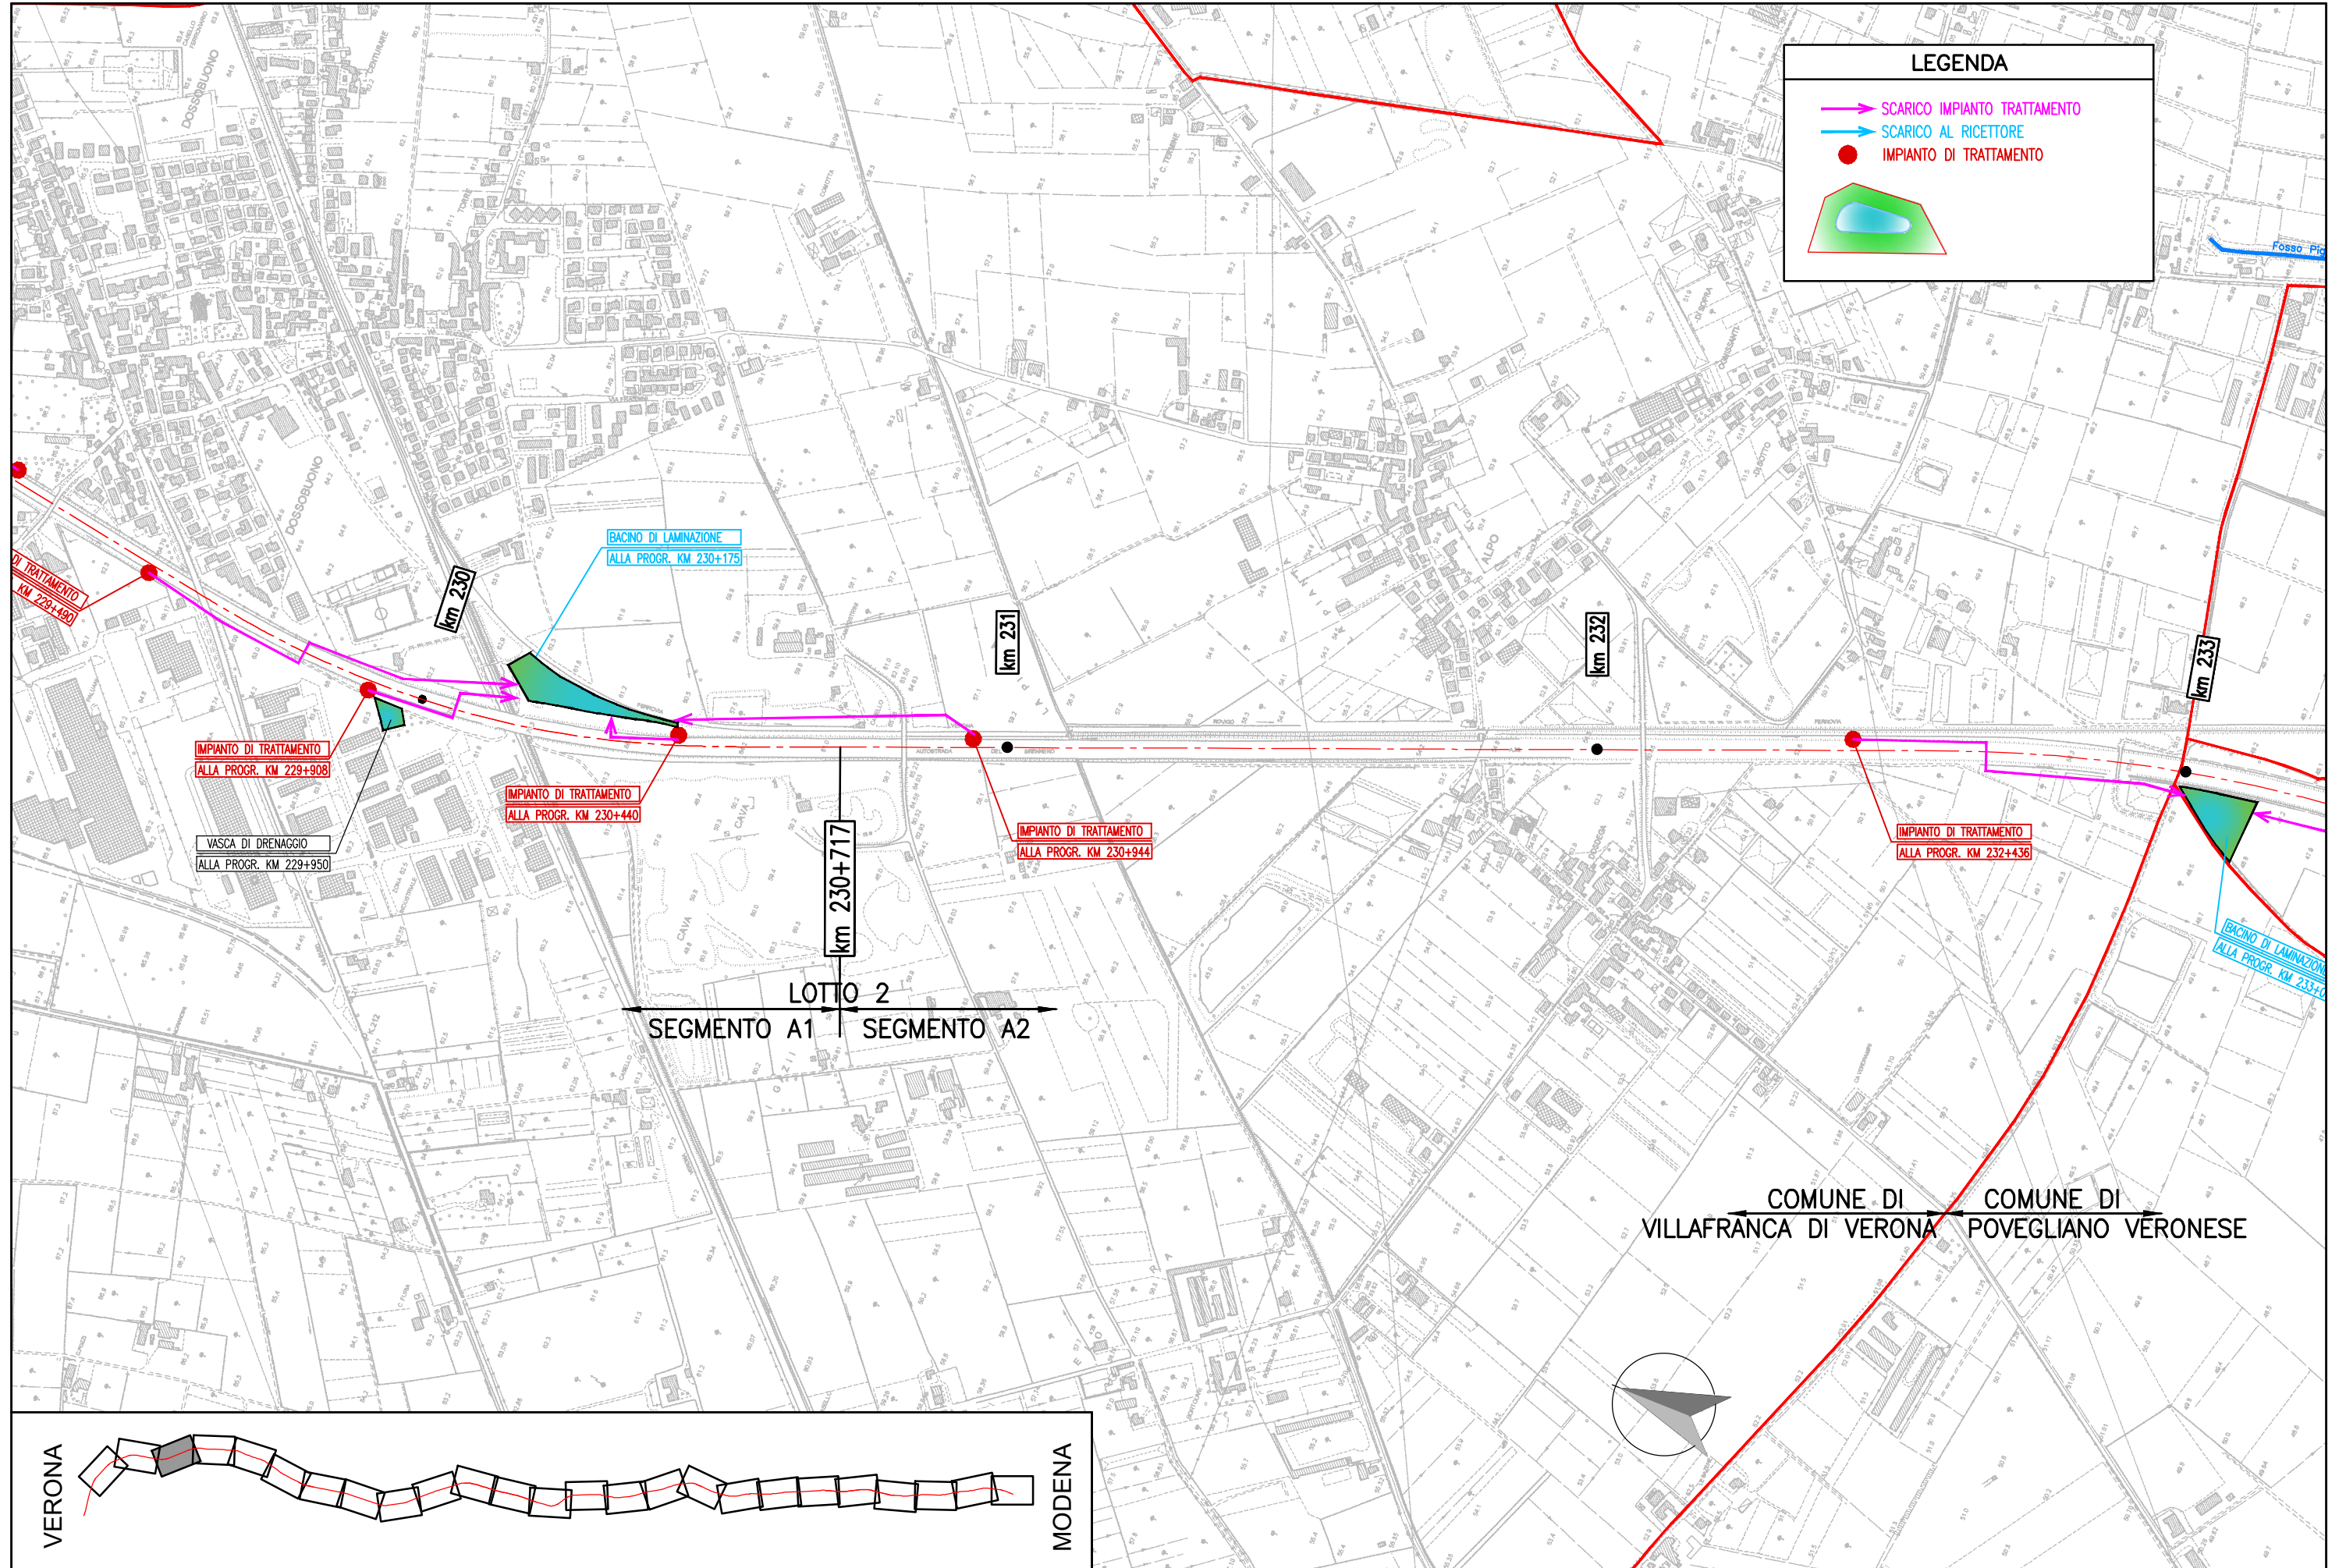



Autostrada del Brennero S.p.A.
Brennerautobahn A.G.


Progetto definitivo per la realizzazione della terza corsia nel tratto compreso tra Verona nord (km 223) e l'intersezione con l'autostrada A1 (km 314)

QUADRO SCHEMATICO DEGLI INTERVENTI IN PROGETTO
COROGRAFIA

Da progr. Km 233+100 a progr. Km 236+900

04/25

Scala 1:10.000

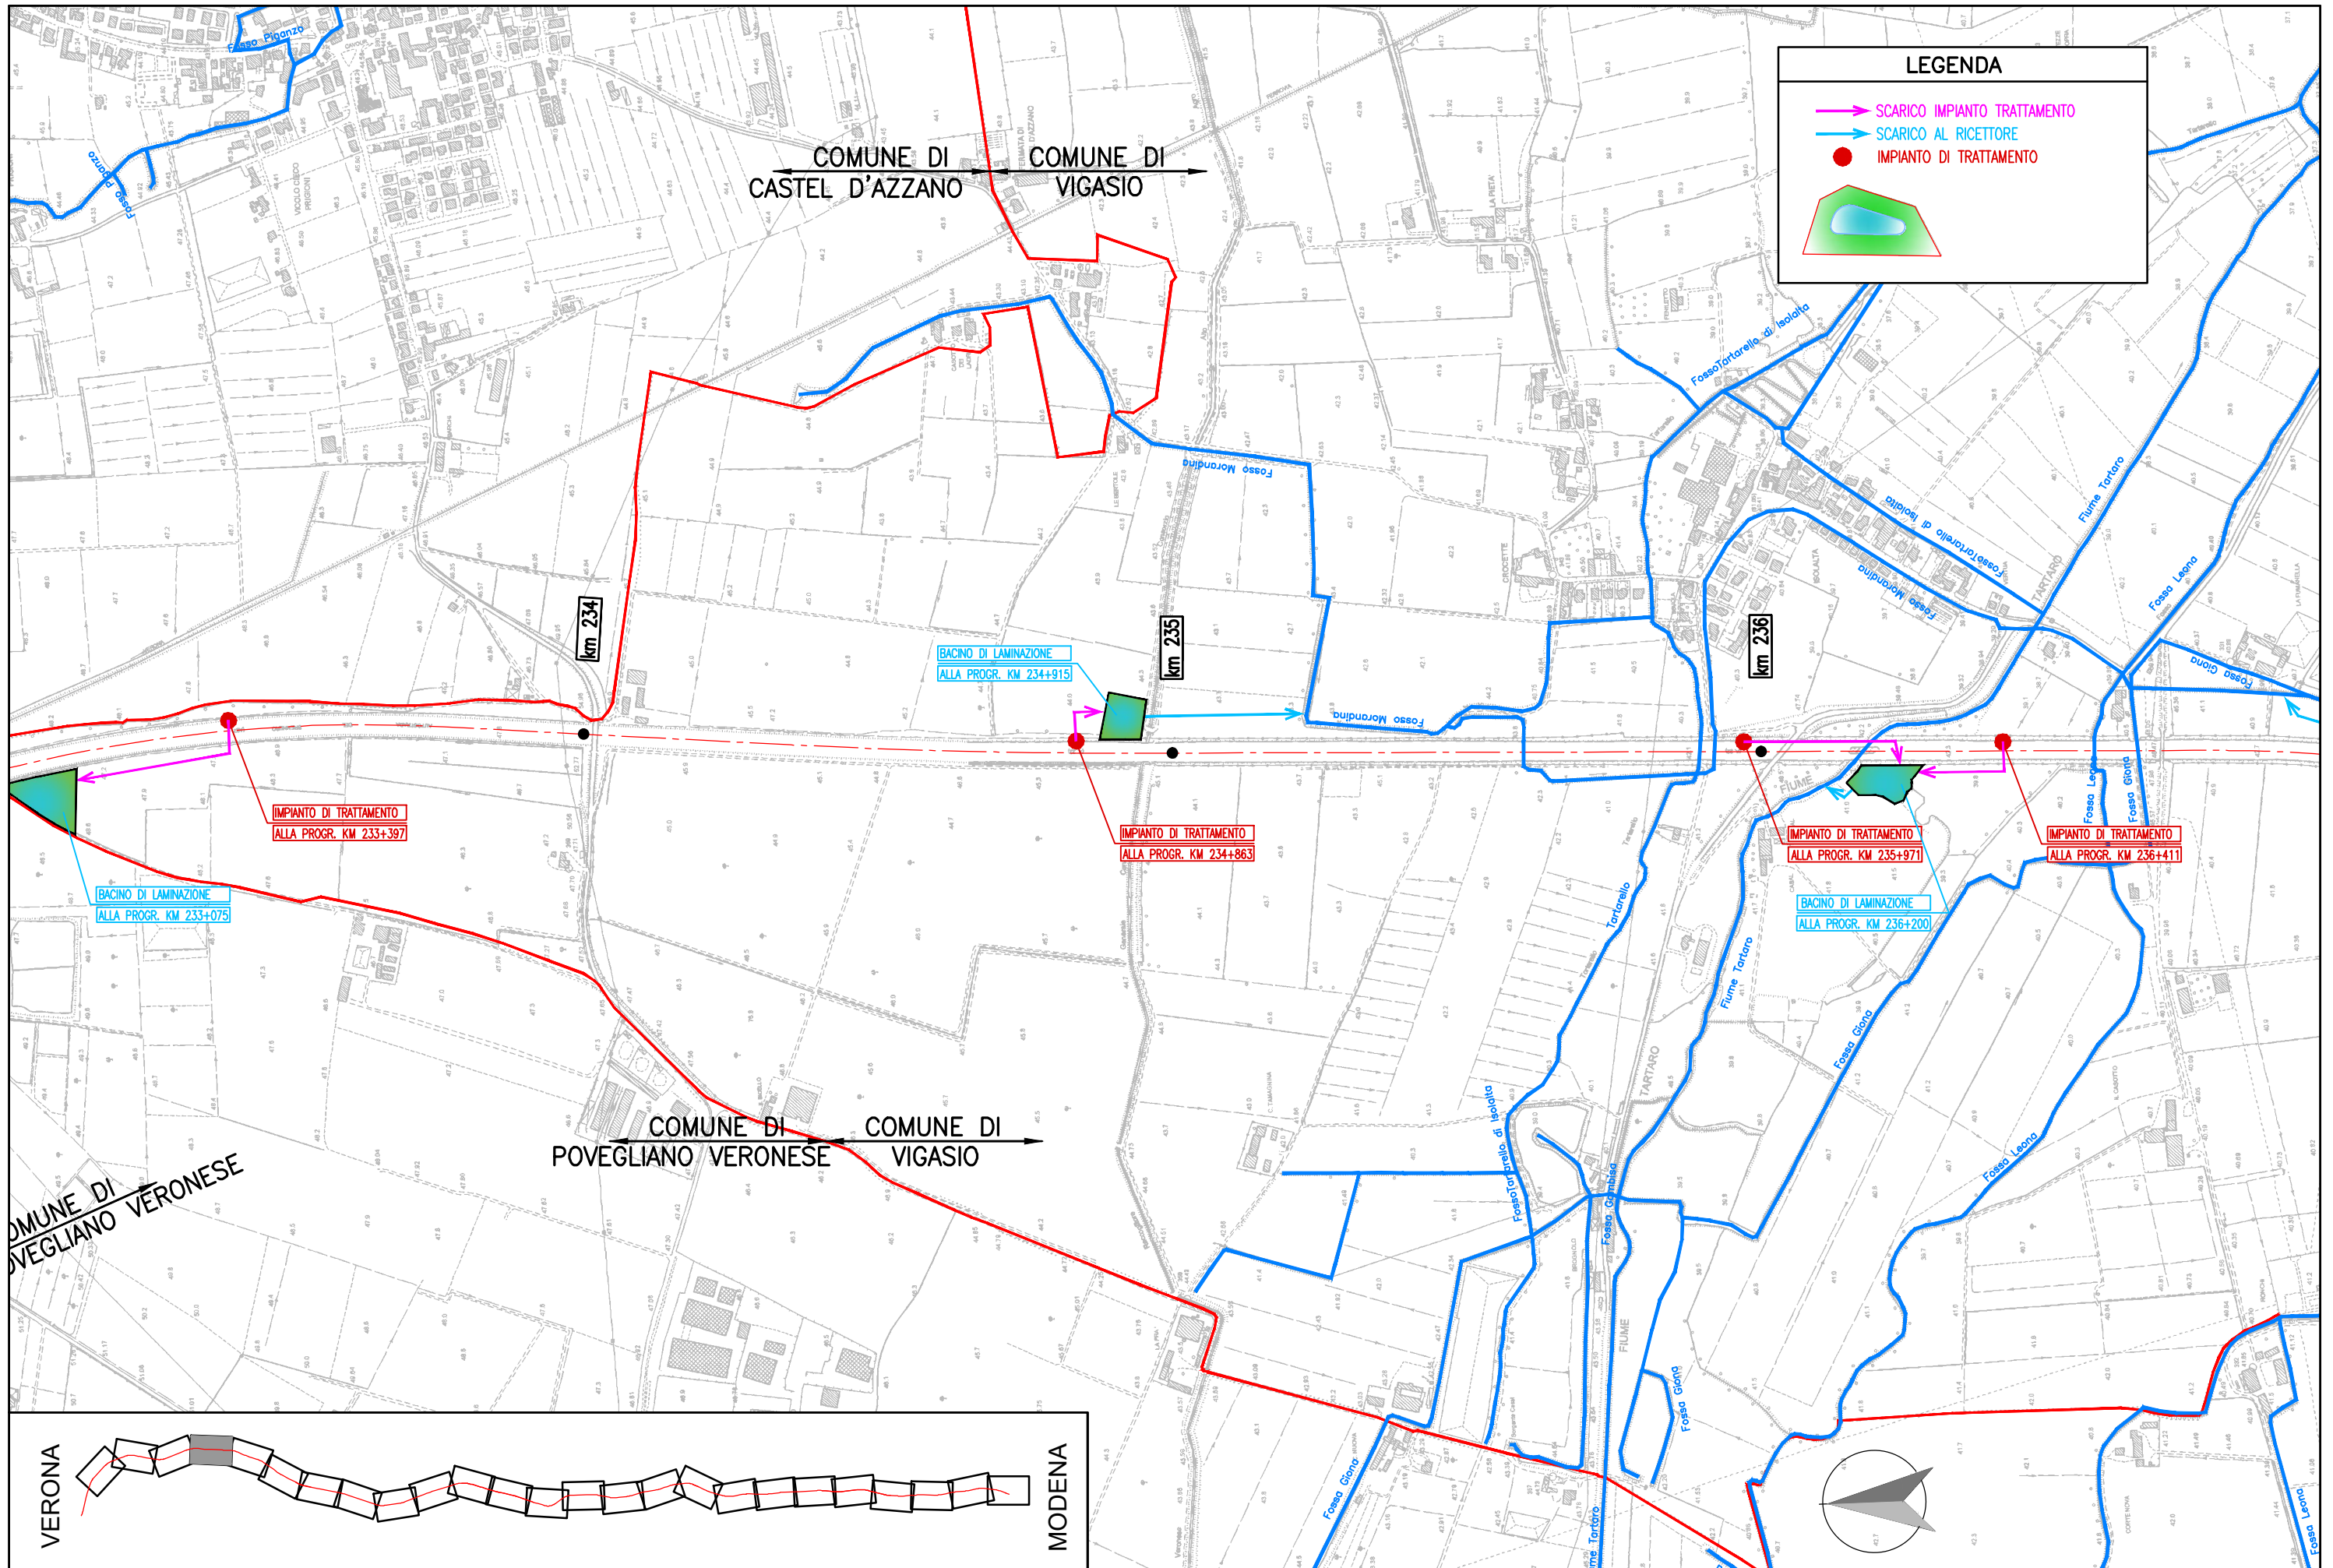

VERONA

MODENA

