






SEZIONE TRASVERSALE A-A  
SCALA 1:100

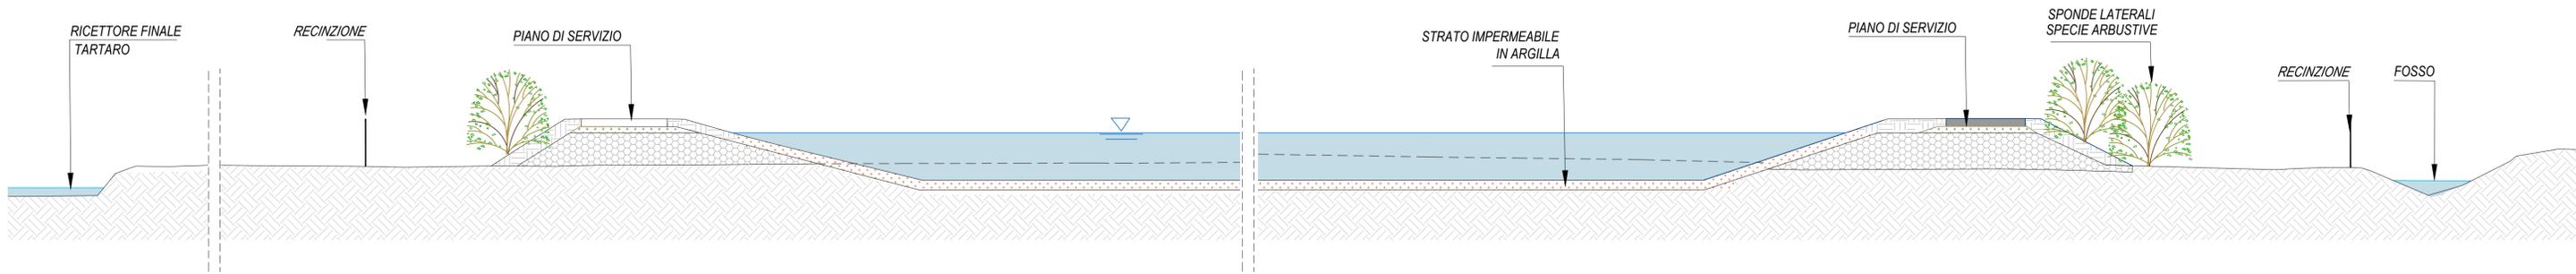

SEZIONE TRASVERSALE B-B  
SCALA 1:100

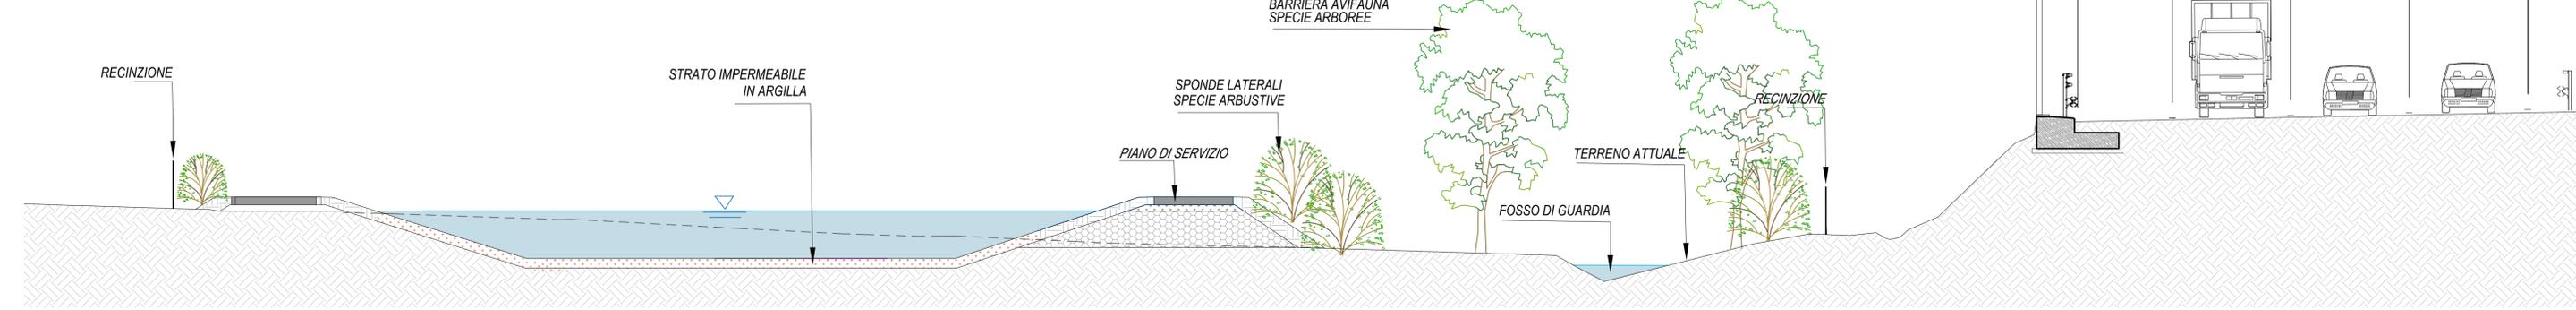

VISTA FRONTALE DELLA RECINZIONE  
SCALA a vista (PER I DETTAGLI VEDI TAVOLE SPECIFICHE)

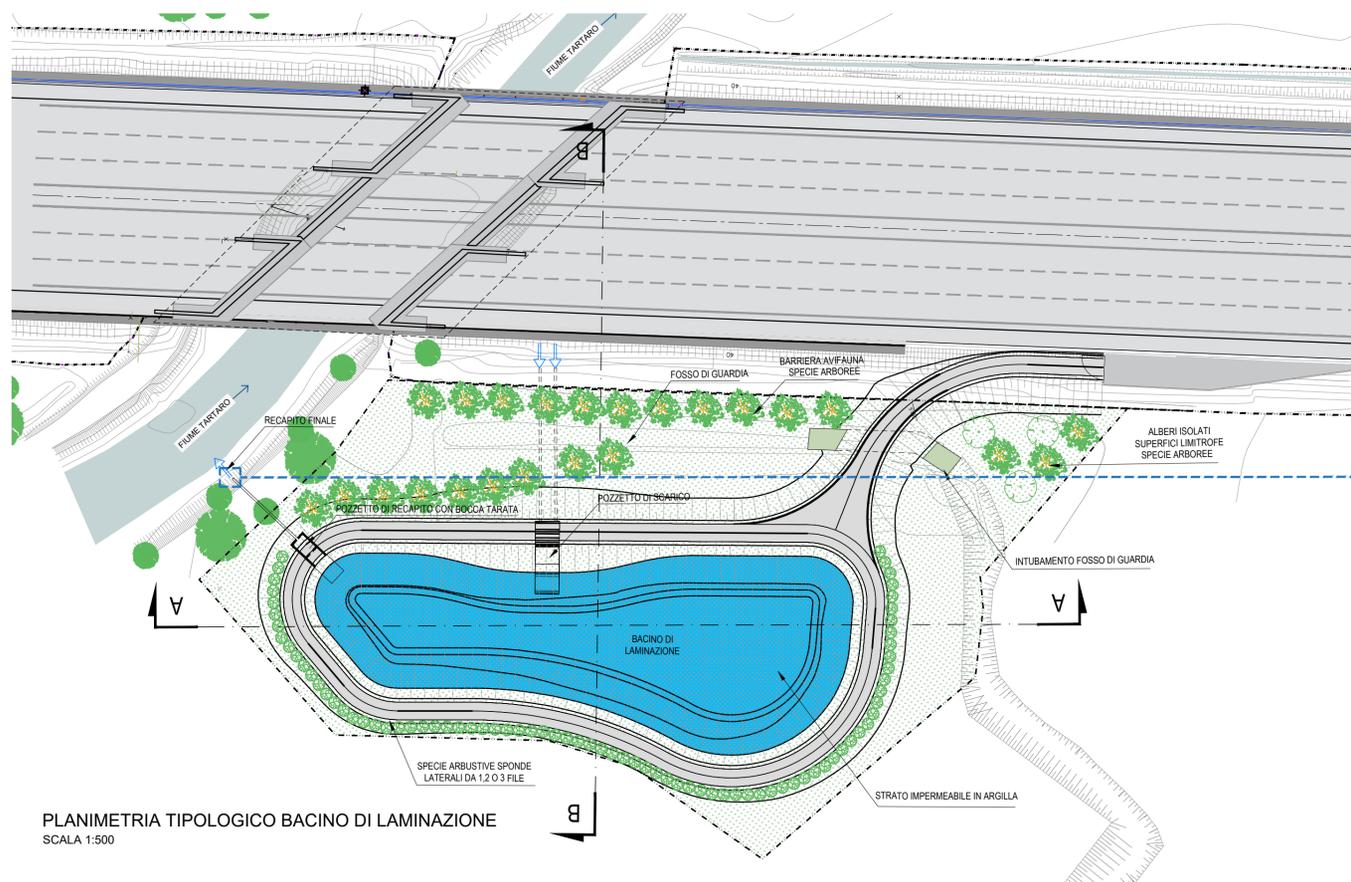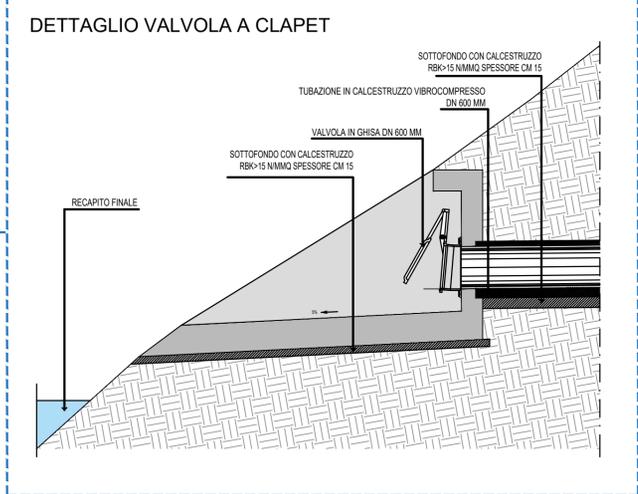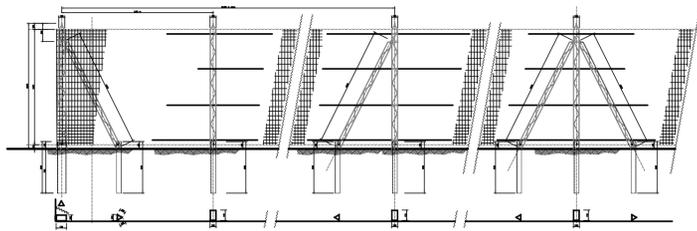

PLANIMETRIA TIPOLOGICO BACINO DI LAMINAZIONE  
SCALA 1:500

**SPECIE ARBOREE- barriera avifauna**

- Populus alba "Bolleana"
- Populus alba "Nivea"

**SPECIE ARBOREE- sup. limitrofa al bacino**

- Fraxinus excelsior "Westhof's Glorie"
- Salix alba
- Salix matsudana "Tortuosa"
- Alnus glutinosa
- Ulmus minor
- Populus alba "Nivea"

**SPECIE ARBUSTIVE - in vaso prossime a sponde laterali**

- Euonymus europaeus
- Corylus avellana
- Cornus mas
- Cornus sanguinea
- Sambucus nigra
- Ligustrum vulgare
- Prunus spinosa
- Acer campestre
- Carpinus betulus

SOCIETA' PER AZIONI AUTOSTRADA DEL BRENNERO - TRENTO

ORDINE DEGLI INGEGNERI DELLA PROV. DI TRENTO  
dott. Ing. ROBERTO BOSETTI  
INSCRIZIONE ALBO N° 1027

IL RESPONSABILE DEL PROCEDIMENTO  
dott. Ing. Roberto Bosetti

# autostrada del brennero

PROGETTO DEFINITIVO PER LA REALIZZAZIONE DELLA TERZA CORSIA NEL TRATTO COMPRESO TRA VERONA NORD (KM 223) E L'INTERSEZIONE CON L'AUTOSTRADA A1 (KM 314)

|       |  |
|-------|--|
| A2    | LOTTO 2-dal km 230+717 a Nogarole Rocca (km 246+185)                                     |
| 10.2. | MITIGAZIONI AMBIENTALI E PAESAGGISTICHE<br>Sistemazione a verde<br>Bacini di laminazione |

|            |            |                                 |              |           |               |
|------------|------------|---------------------------------|--------------|-----------|---------------|
| 1          | SETT. 2023 | RICHIESTE INTEGRAZIONI M.A.S.E. | N. TABARELLI | M. ZINI   | C. COSTA      |
| 0          | MAR. 2021  | EMISSIONE                       | A. SARZI     | M. ZINI   | C. COSTA      |
| REVISIONE: | DATA:      | DESCRIZIONE:                    | REDAZIONE:   | VERIFICA: | APPROVAZIONE: |

DATA PROGETTO: LUGLIO 2009

NUMERO PROGETTO: 31/09

DIREZIONE TECNICA GENERALE

ORDINE DEGLI INGEGNERI DELLA PROV. DI BOLZANO  
dott. Ing. CARLO COSTA  
Nr. 891  
INGENIEURKAMMER DER PROVINZ BOZEN