


**ORDINE DEGLI INGEGNERI
DELLA PROV. DI TRENTO**
dott.ing. **ROBERTO BOSETTI**
INSCRIZIONE ALBO N° 1027


IL RESPONSABILE DEL PROCEDIMENTO
dott. ing. *Roberto Bosetti*


autostrada del brennero


PROGETTO DEFINITIVO PER LA REALIZZAZIONE
DELLA TERZA CORSIA NEL TRATTO COMPRESO
TRA VERONA NORD (KM 223) E L'INTERSEZIONE
CON L'AUTOSTRADA A1 (KM 314)


B	LOTTO 3 - da Nogarole Rocca (km 246+185) a Campogalliano (km 312+200)
5.1.2	RACCOLTA E TRATTAMENTO ACQUE DI PIATTAFORMA Quadro schematico con posizionamento bacini laminazione Corografia scala 1:10000

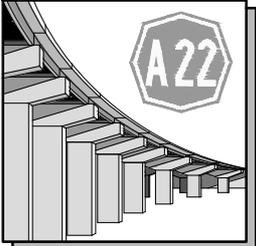
1	SETT. 2023	RICHIESTE INTEGRAZIONI M.A.S.E.	N. TABARELLI	M. ZINI	C. COSTA
0	MAR. 2021	EMISSIONE	G. BERRERA	M. ZINI	C. COSTA
REVISIONE:	DATA:	DESCRIZIONE:	REDAZIONE:	VERIFICA:	APPROVAZIONE:
DATA PROGETTO: LUGLIO 2009			DIREZIONE TECNICA GENERALE		IL DIRETTORE TECNICO GENERALE E PROGETTISTA:
NUMERO PROGETTO: 31/09					ORDINE DEGLI INGEGNERI DELLA PROV. DI BOLZANO Dott. Ing. CARLO COSTA Nr. 891 INGENIEURKAMMER DER PROVINZ BOZEN

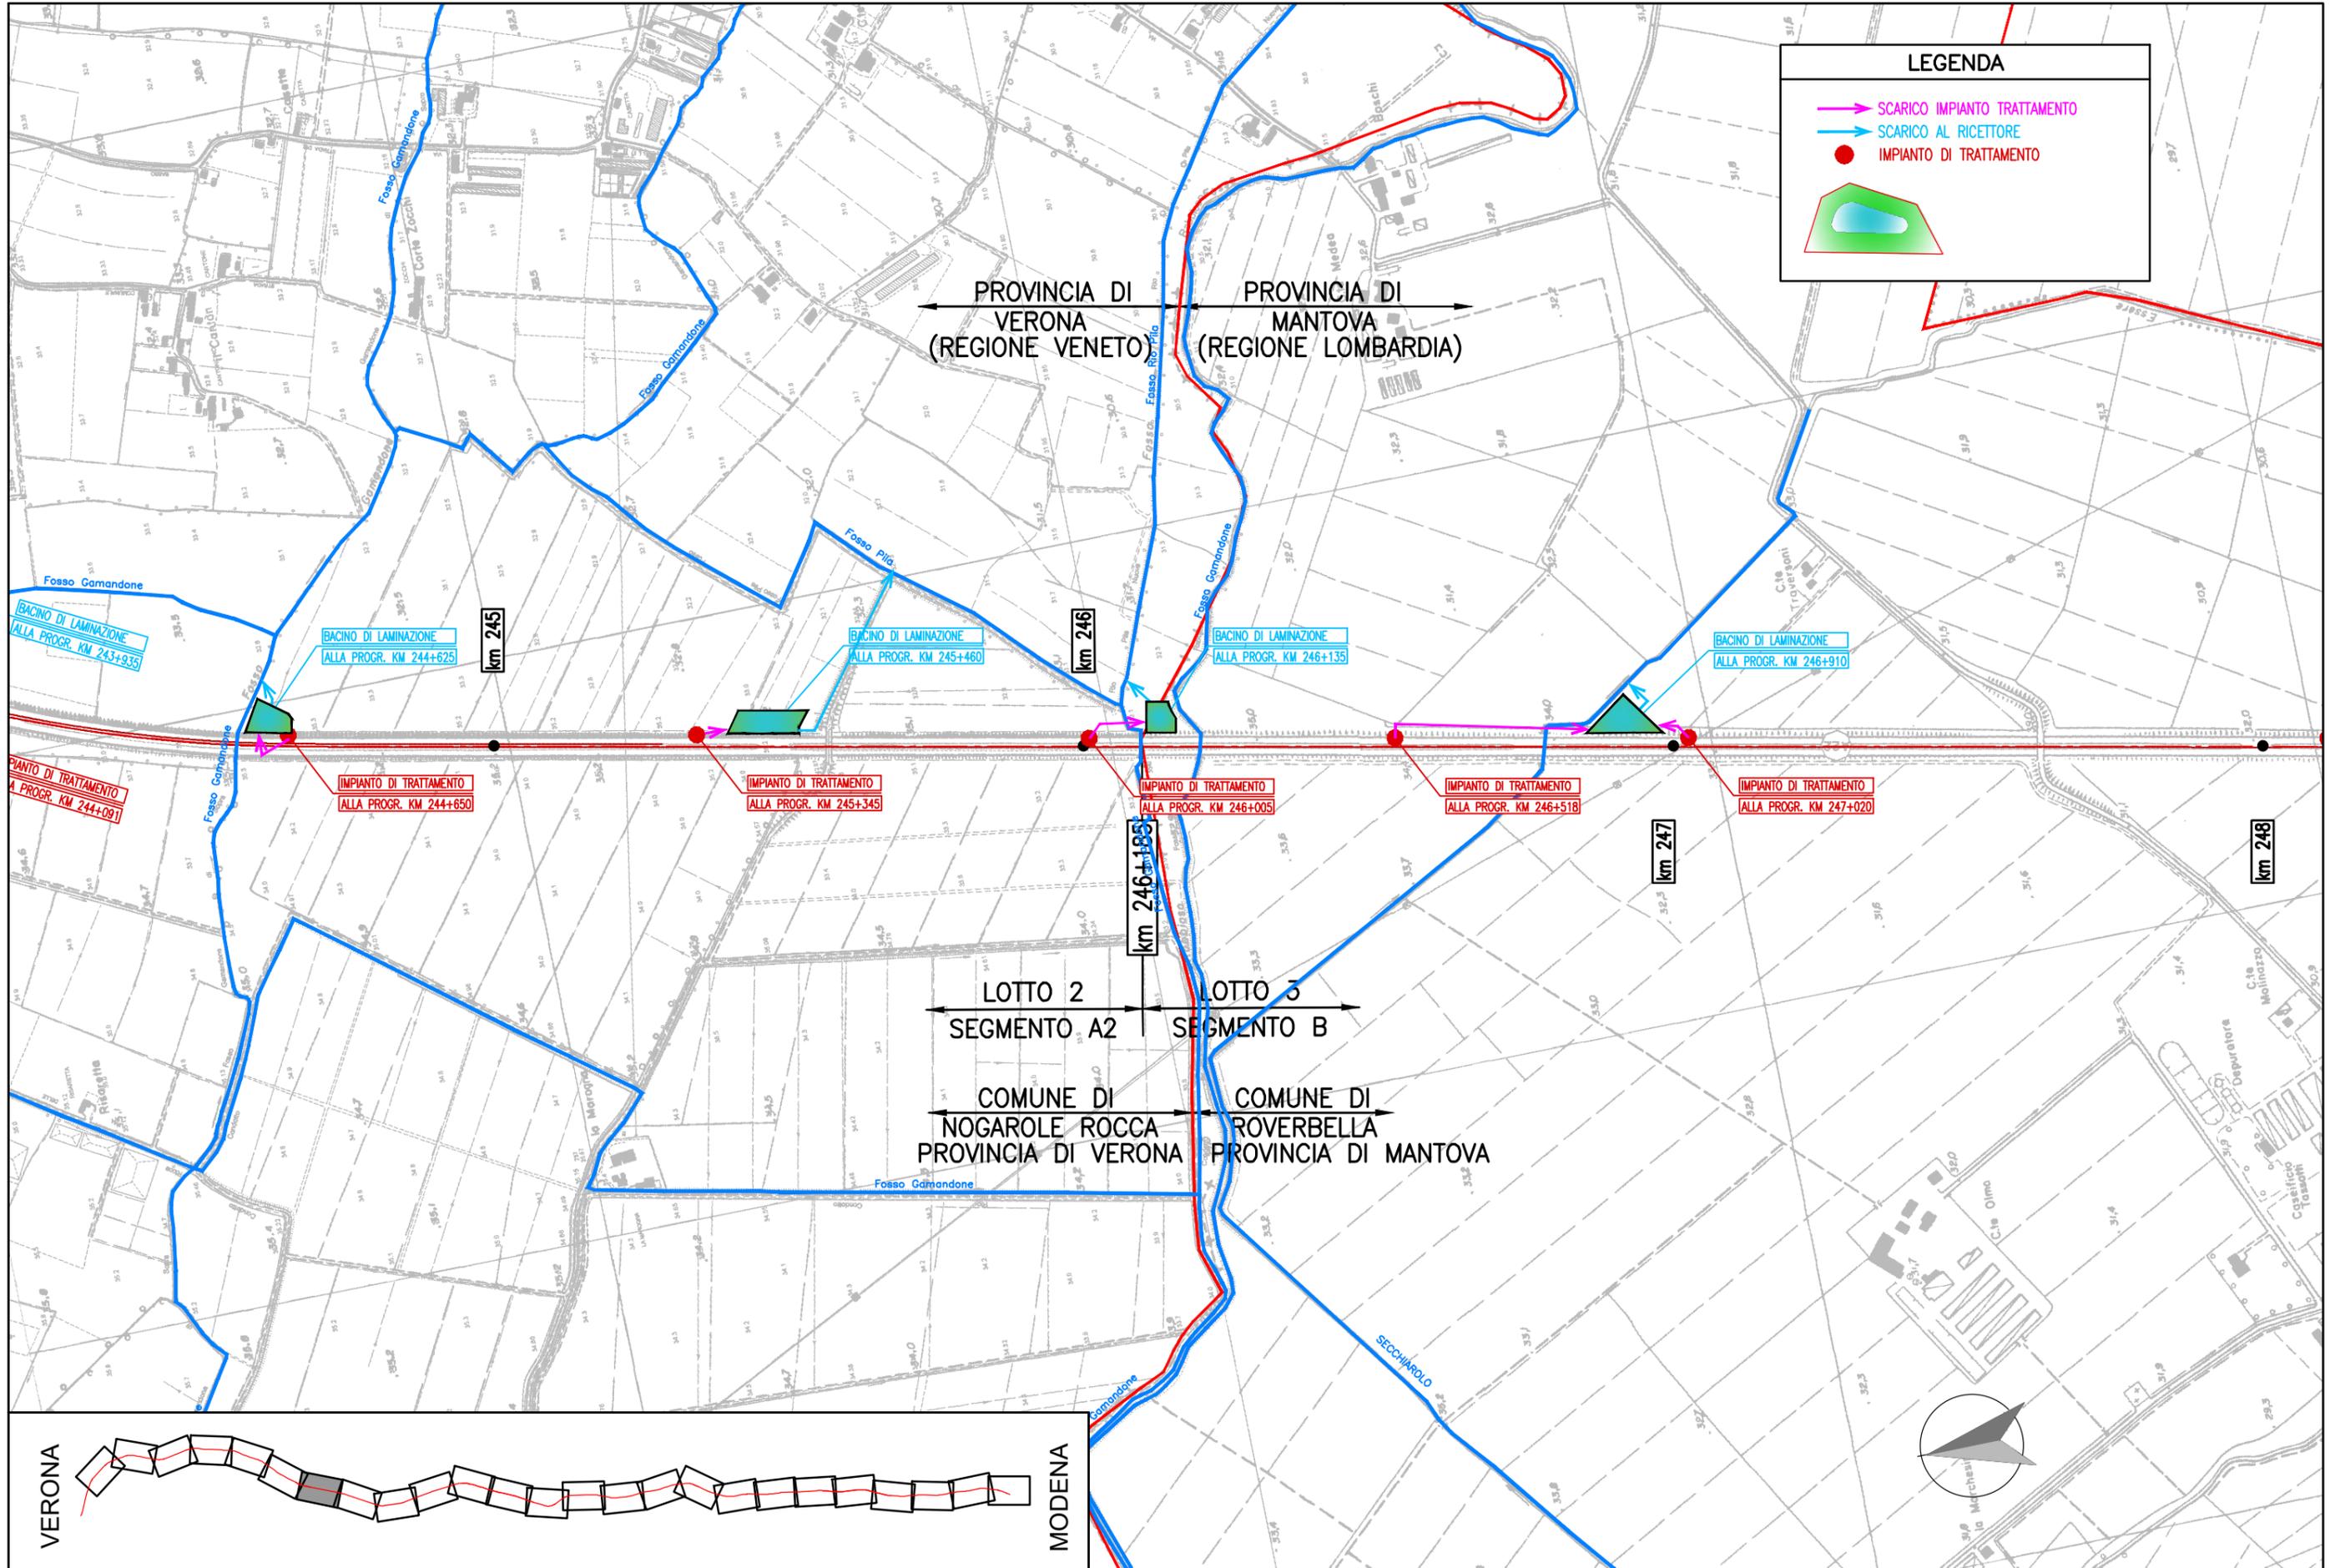

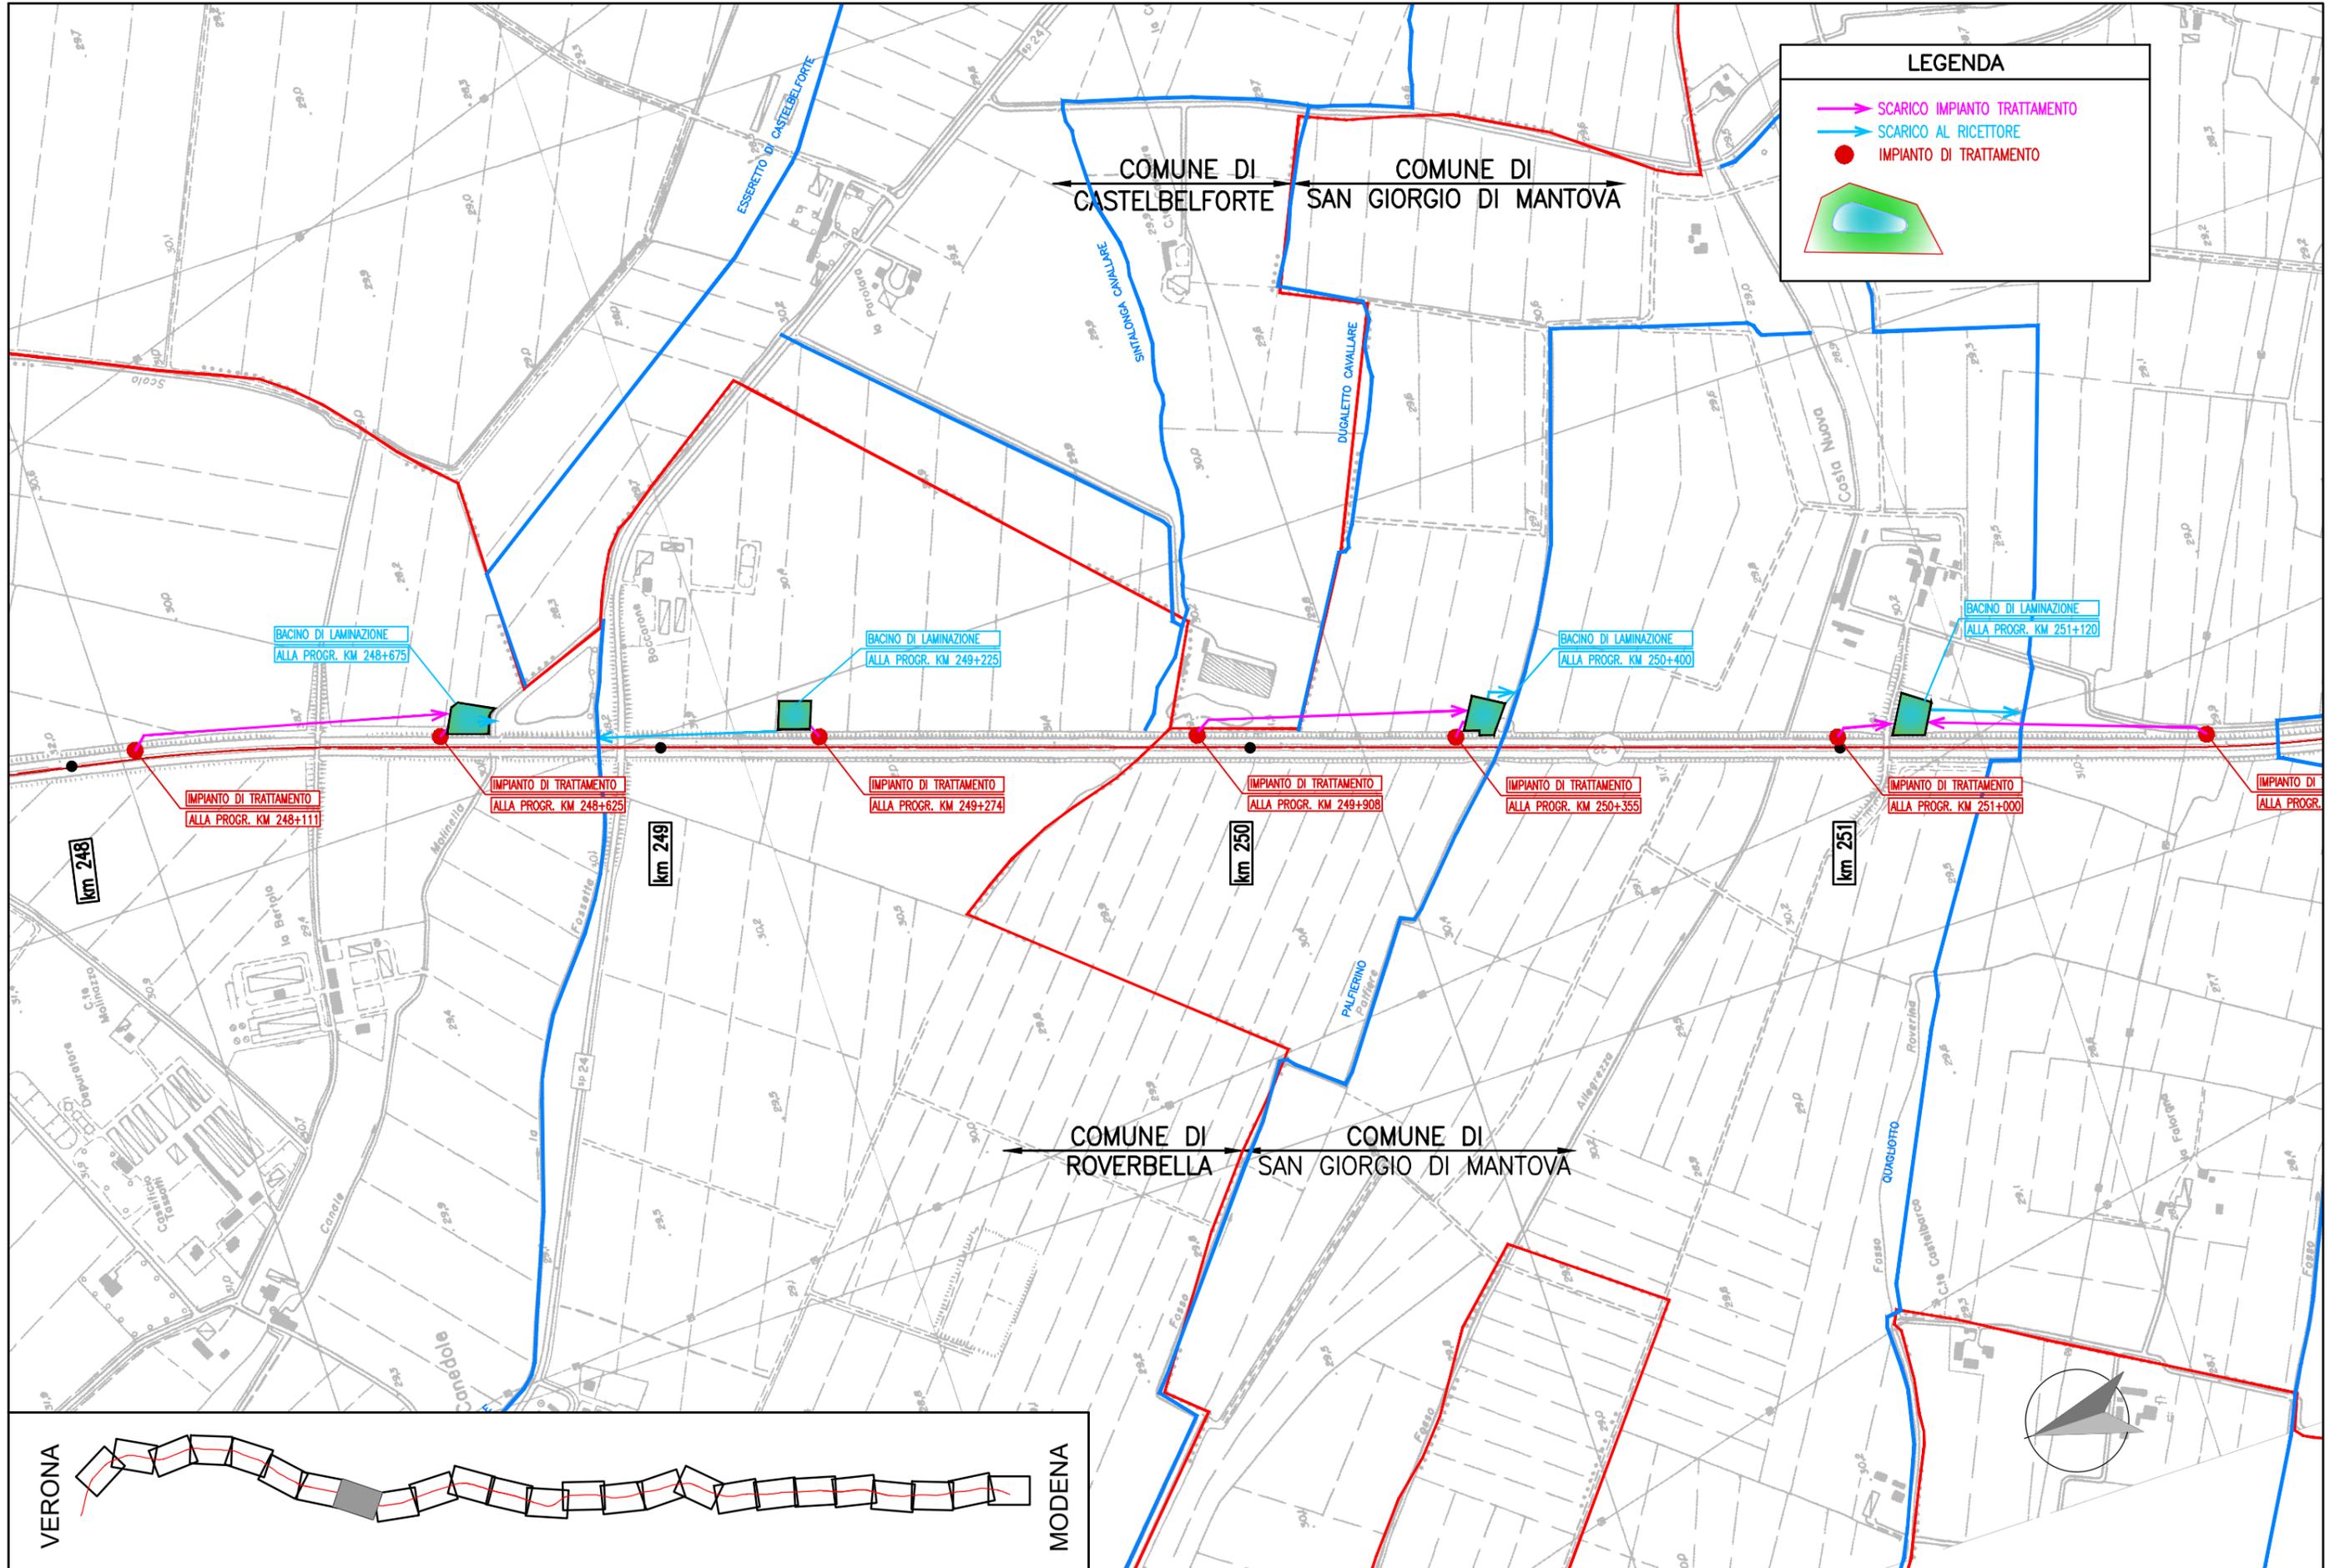

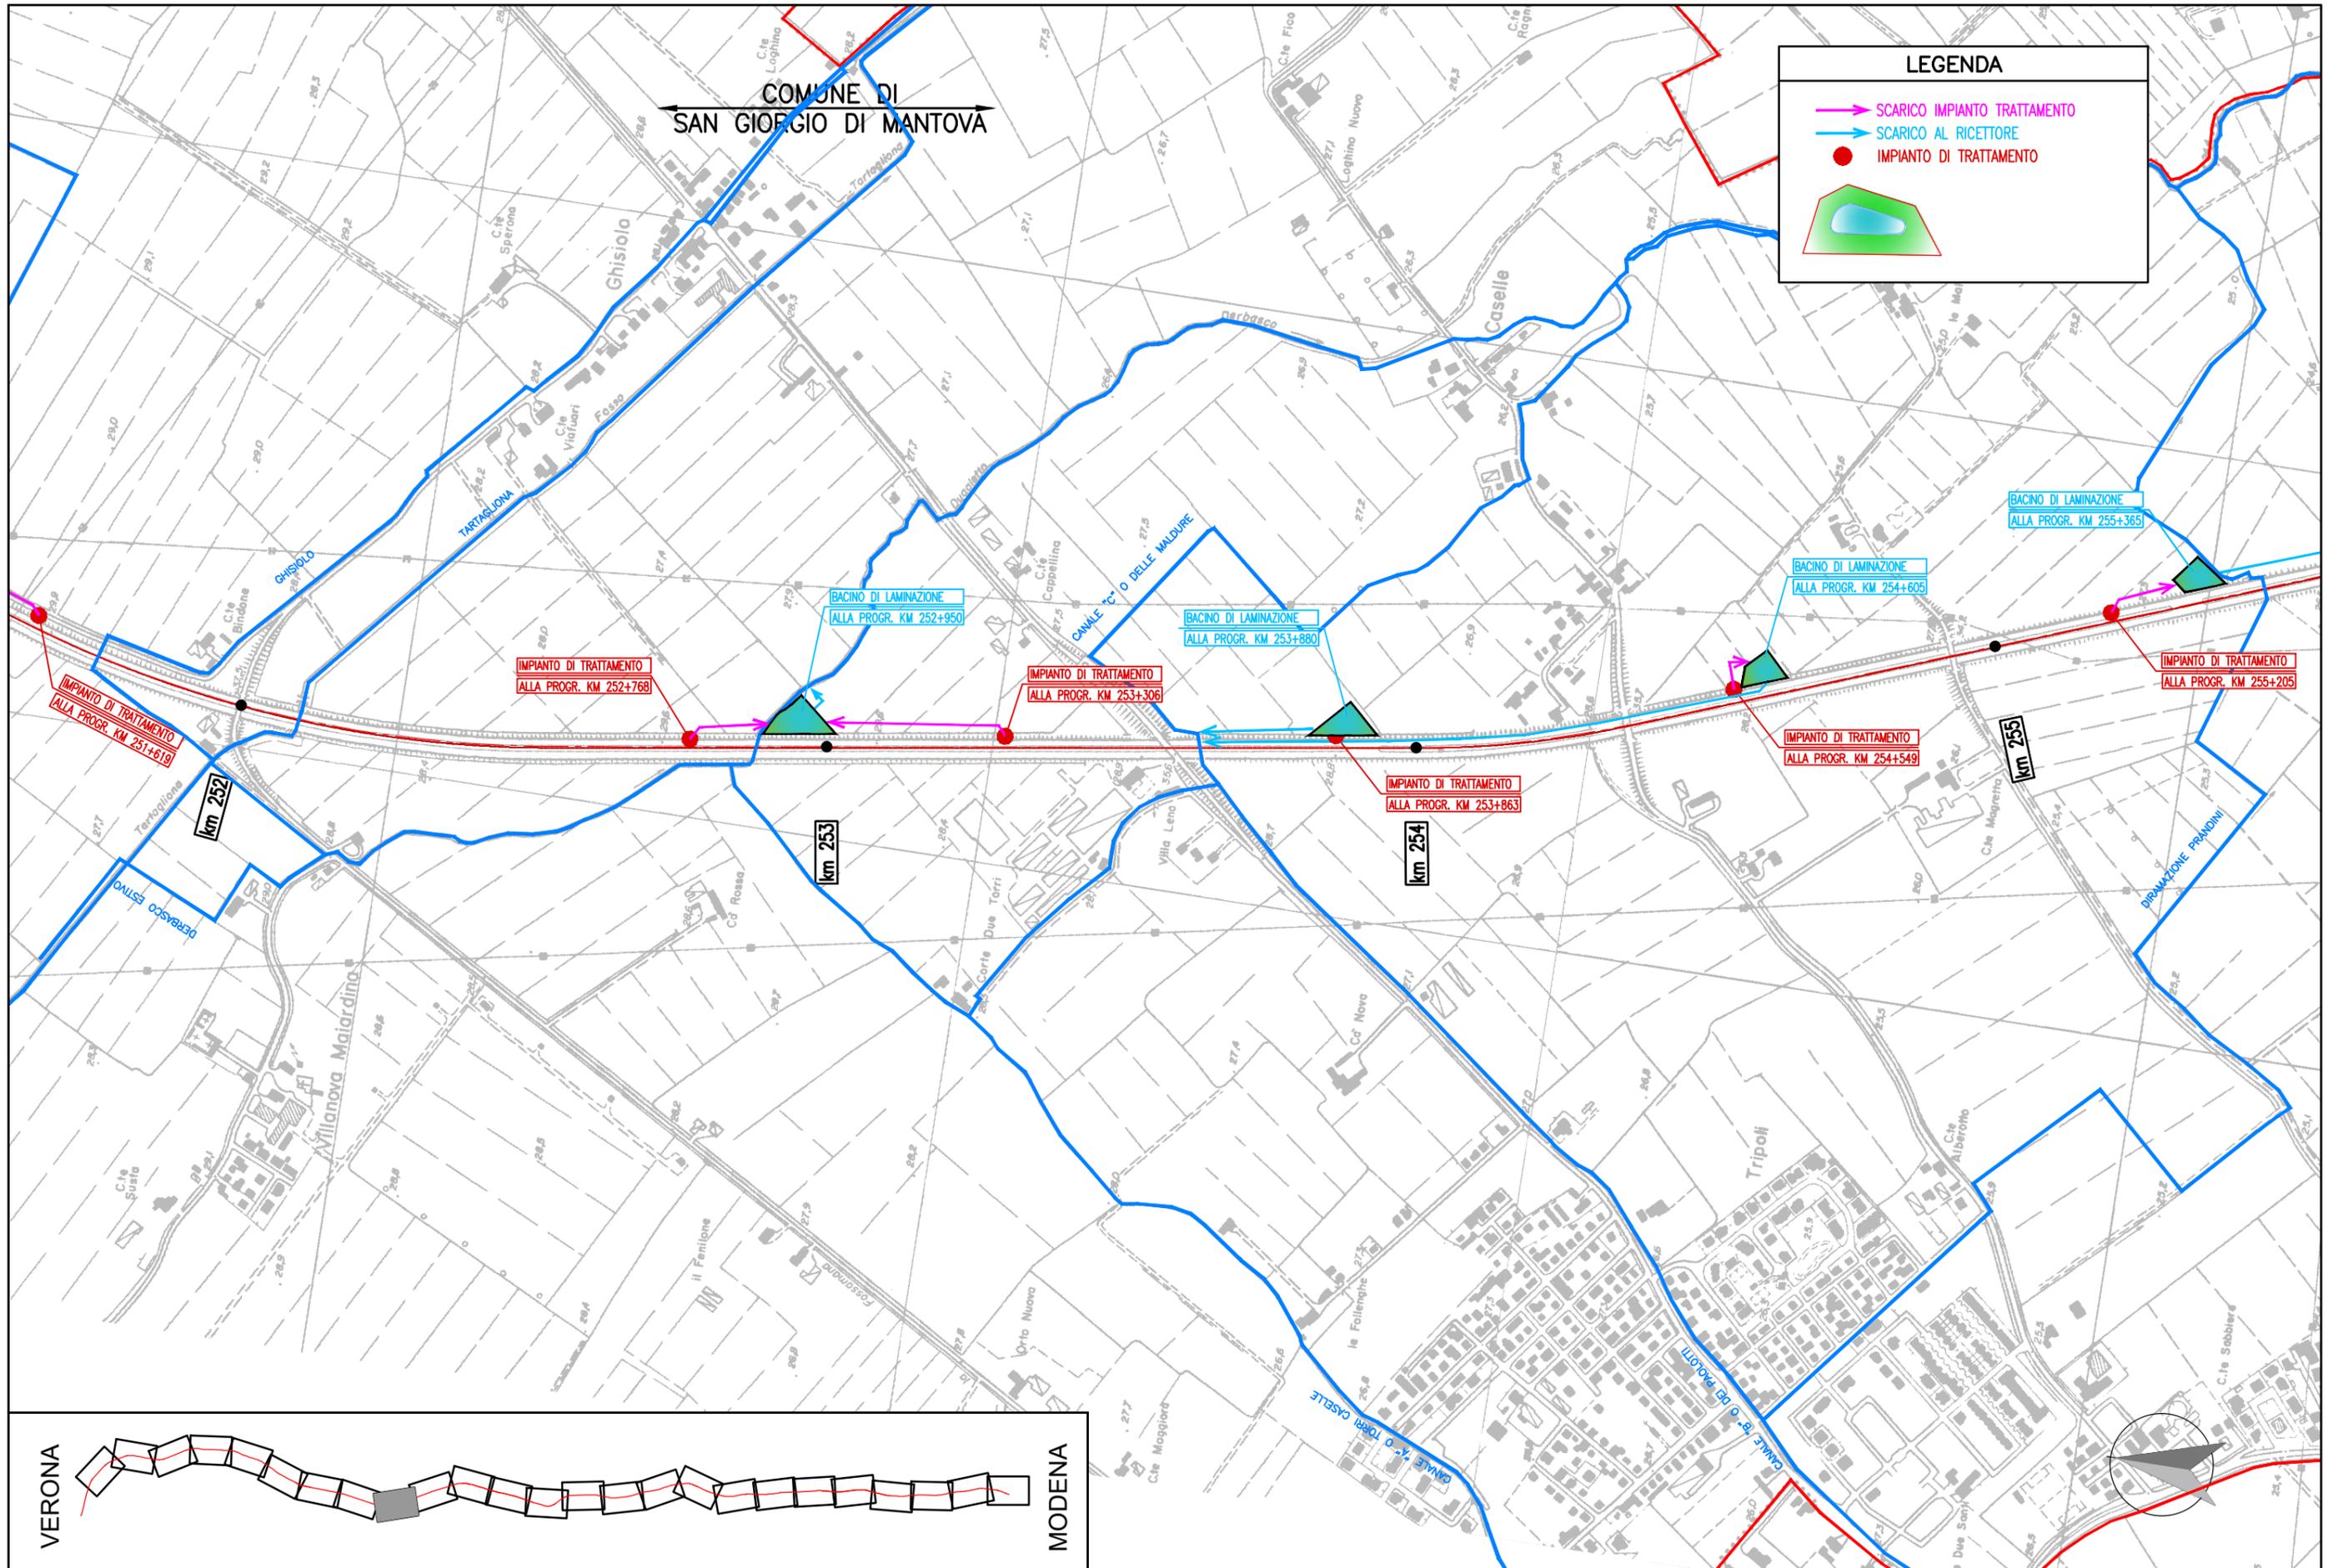


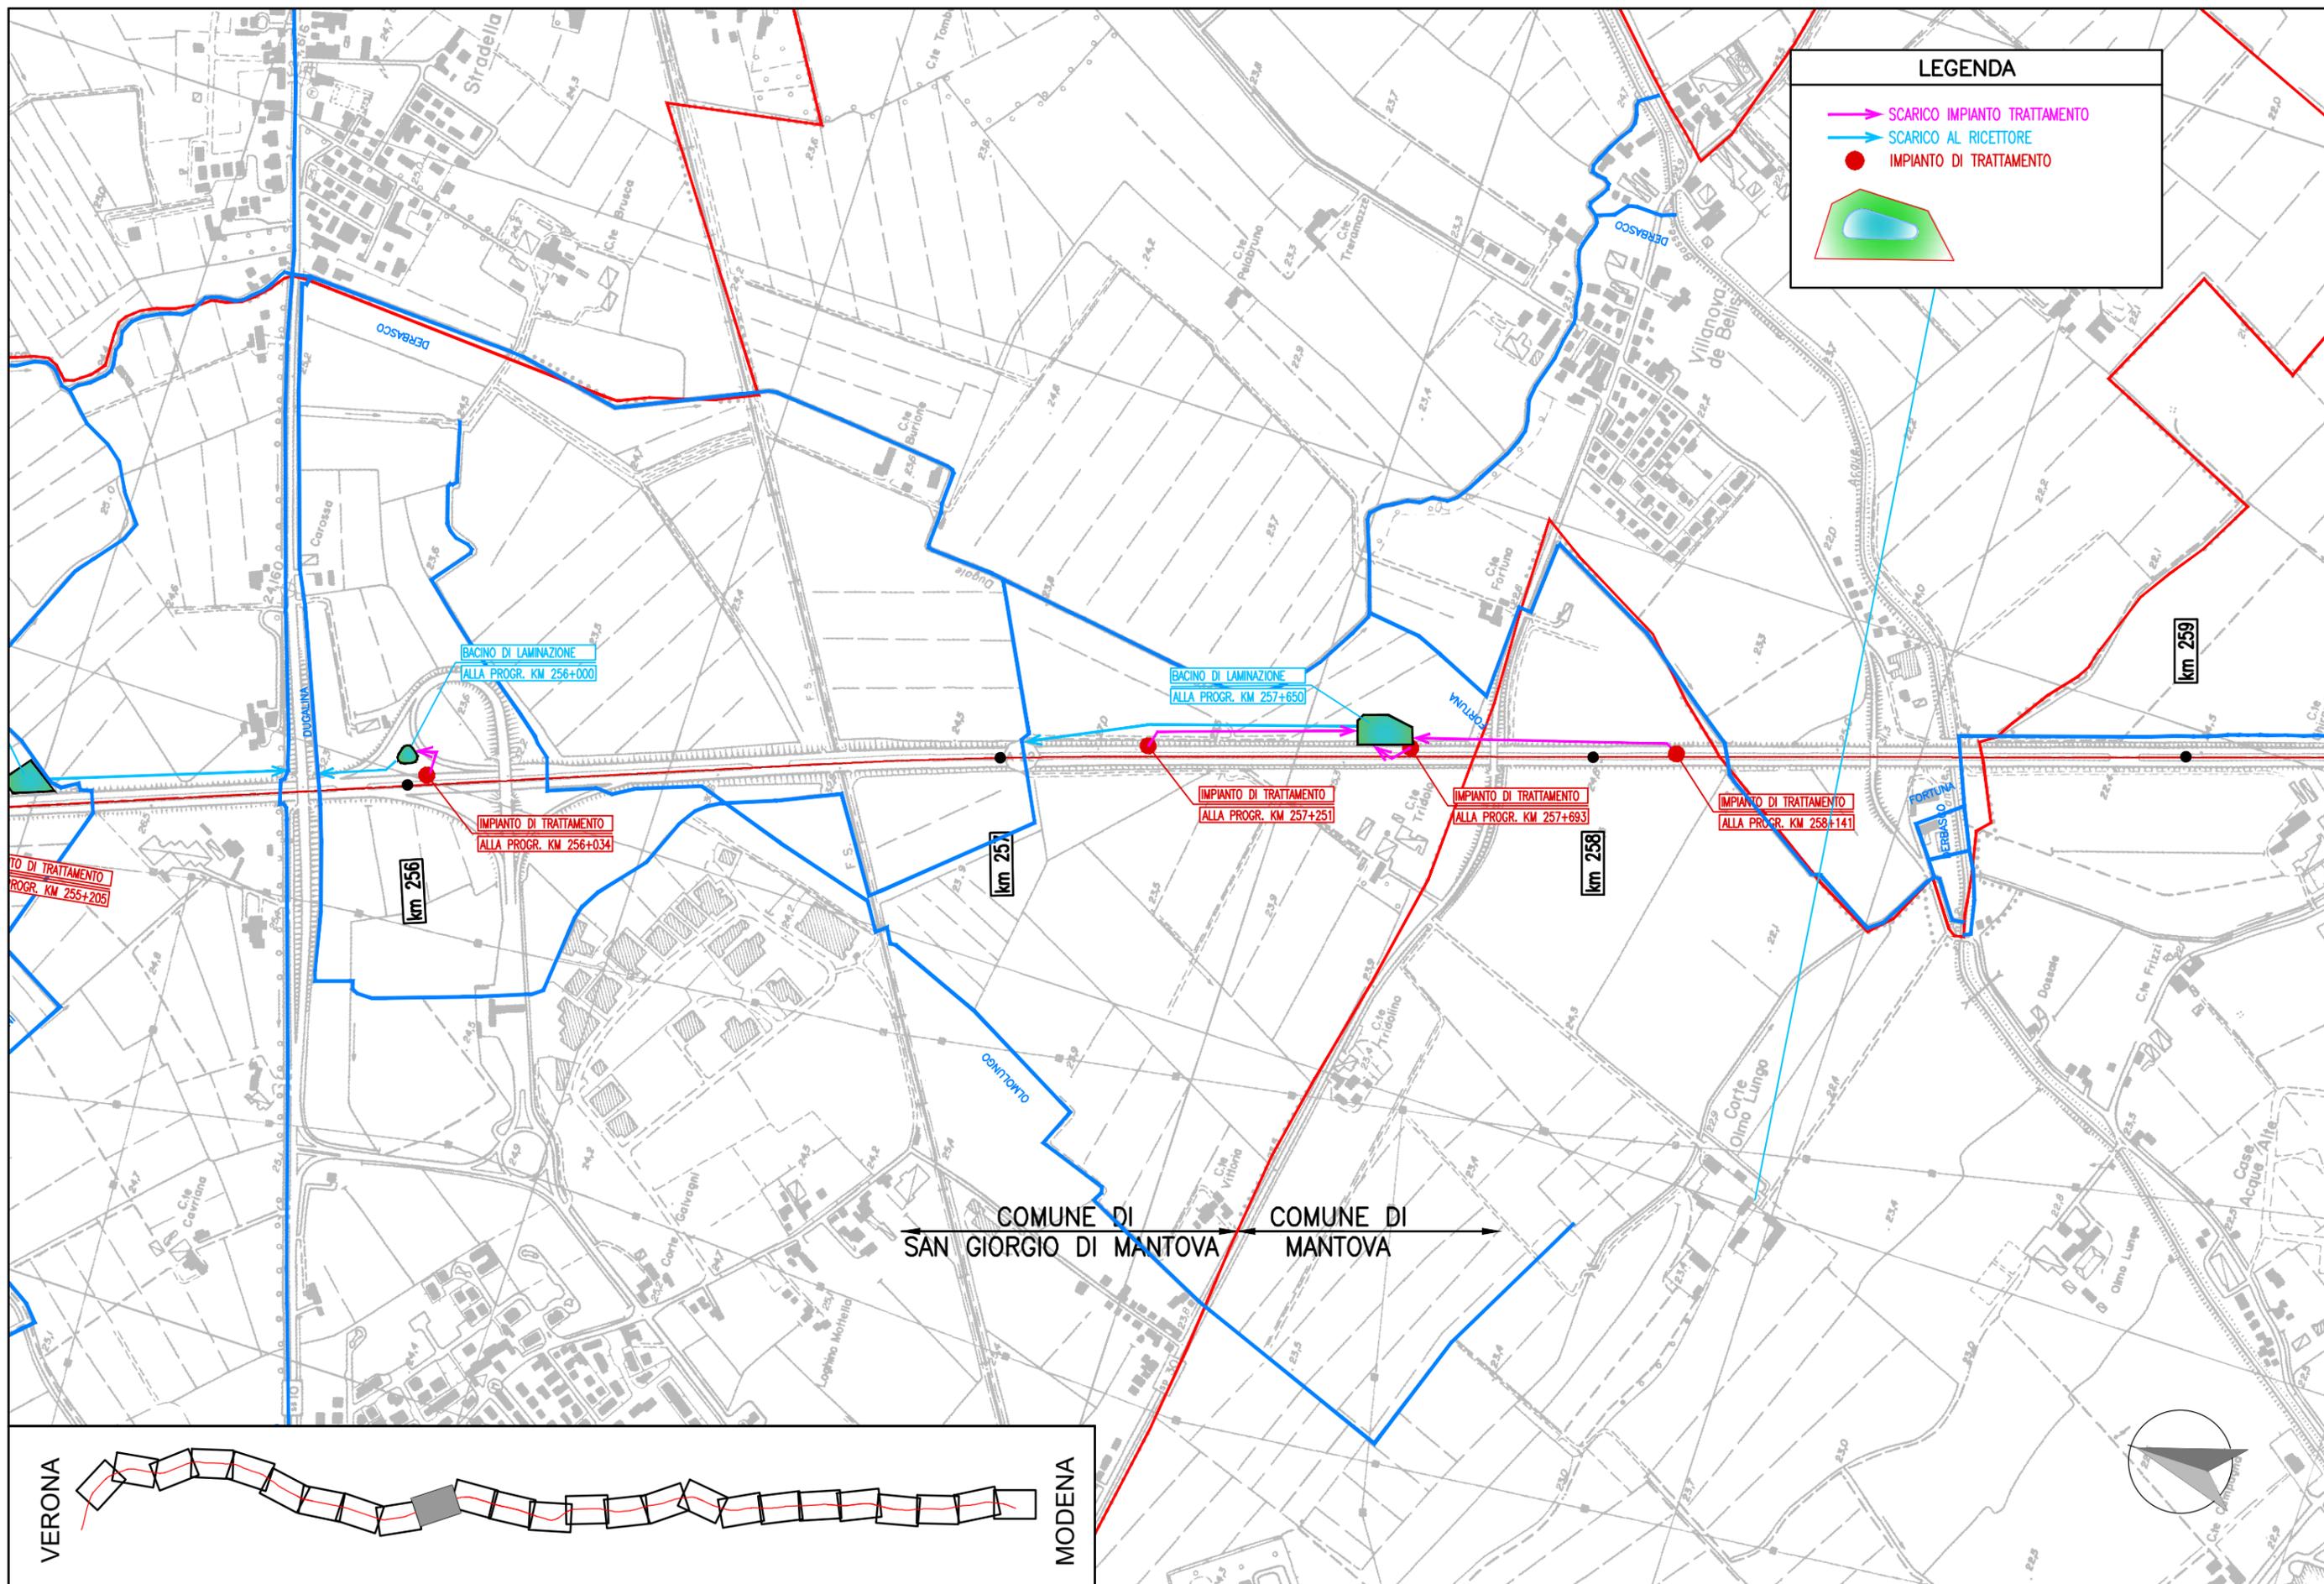


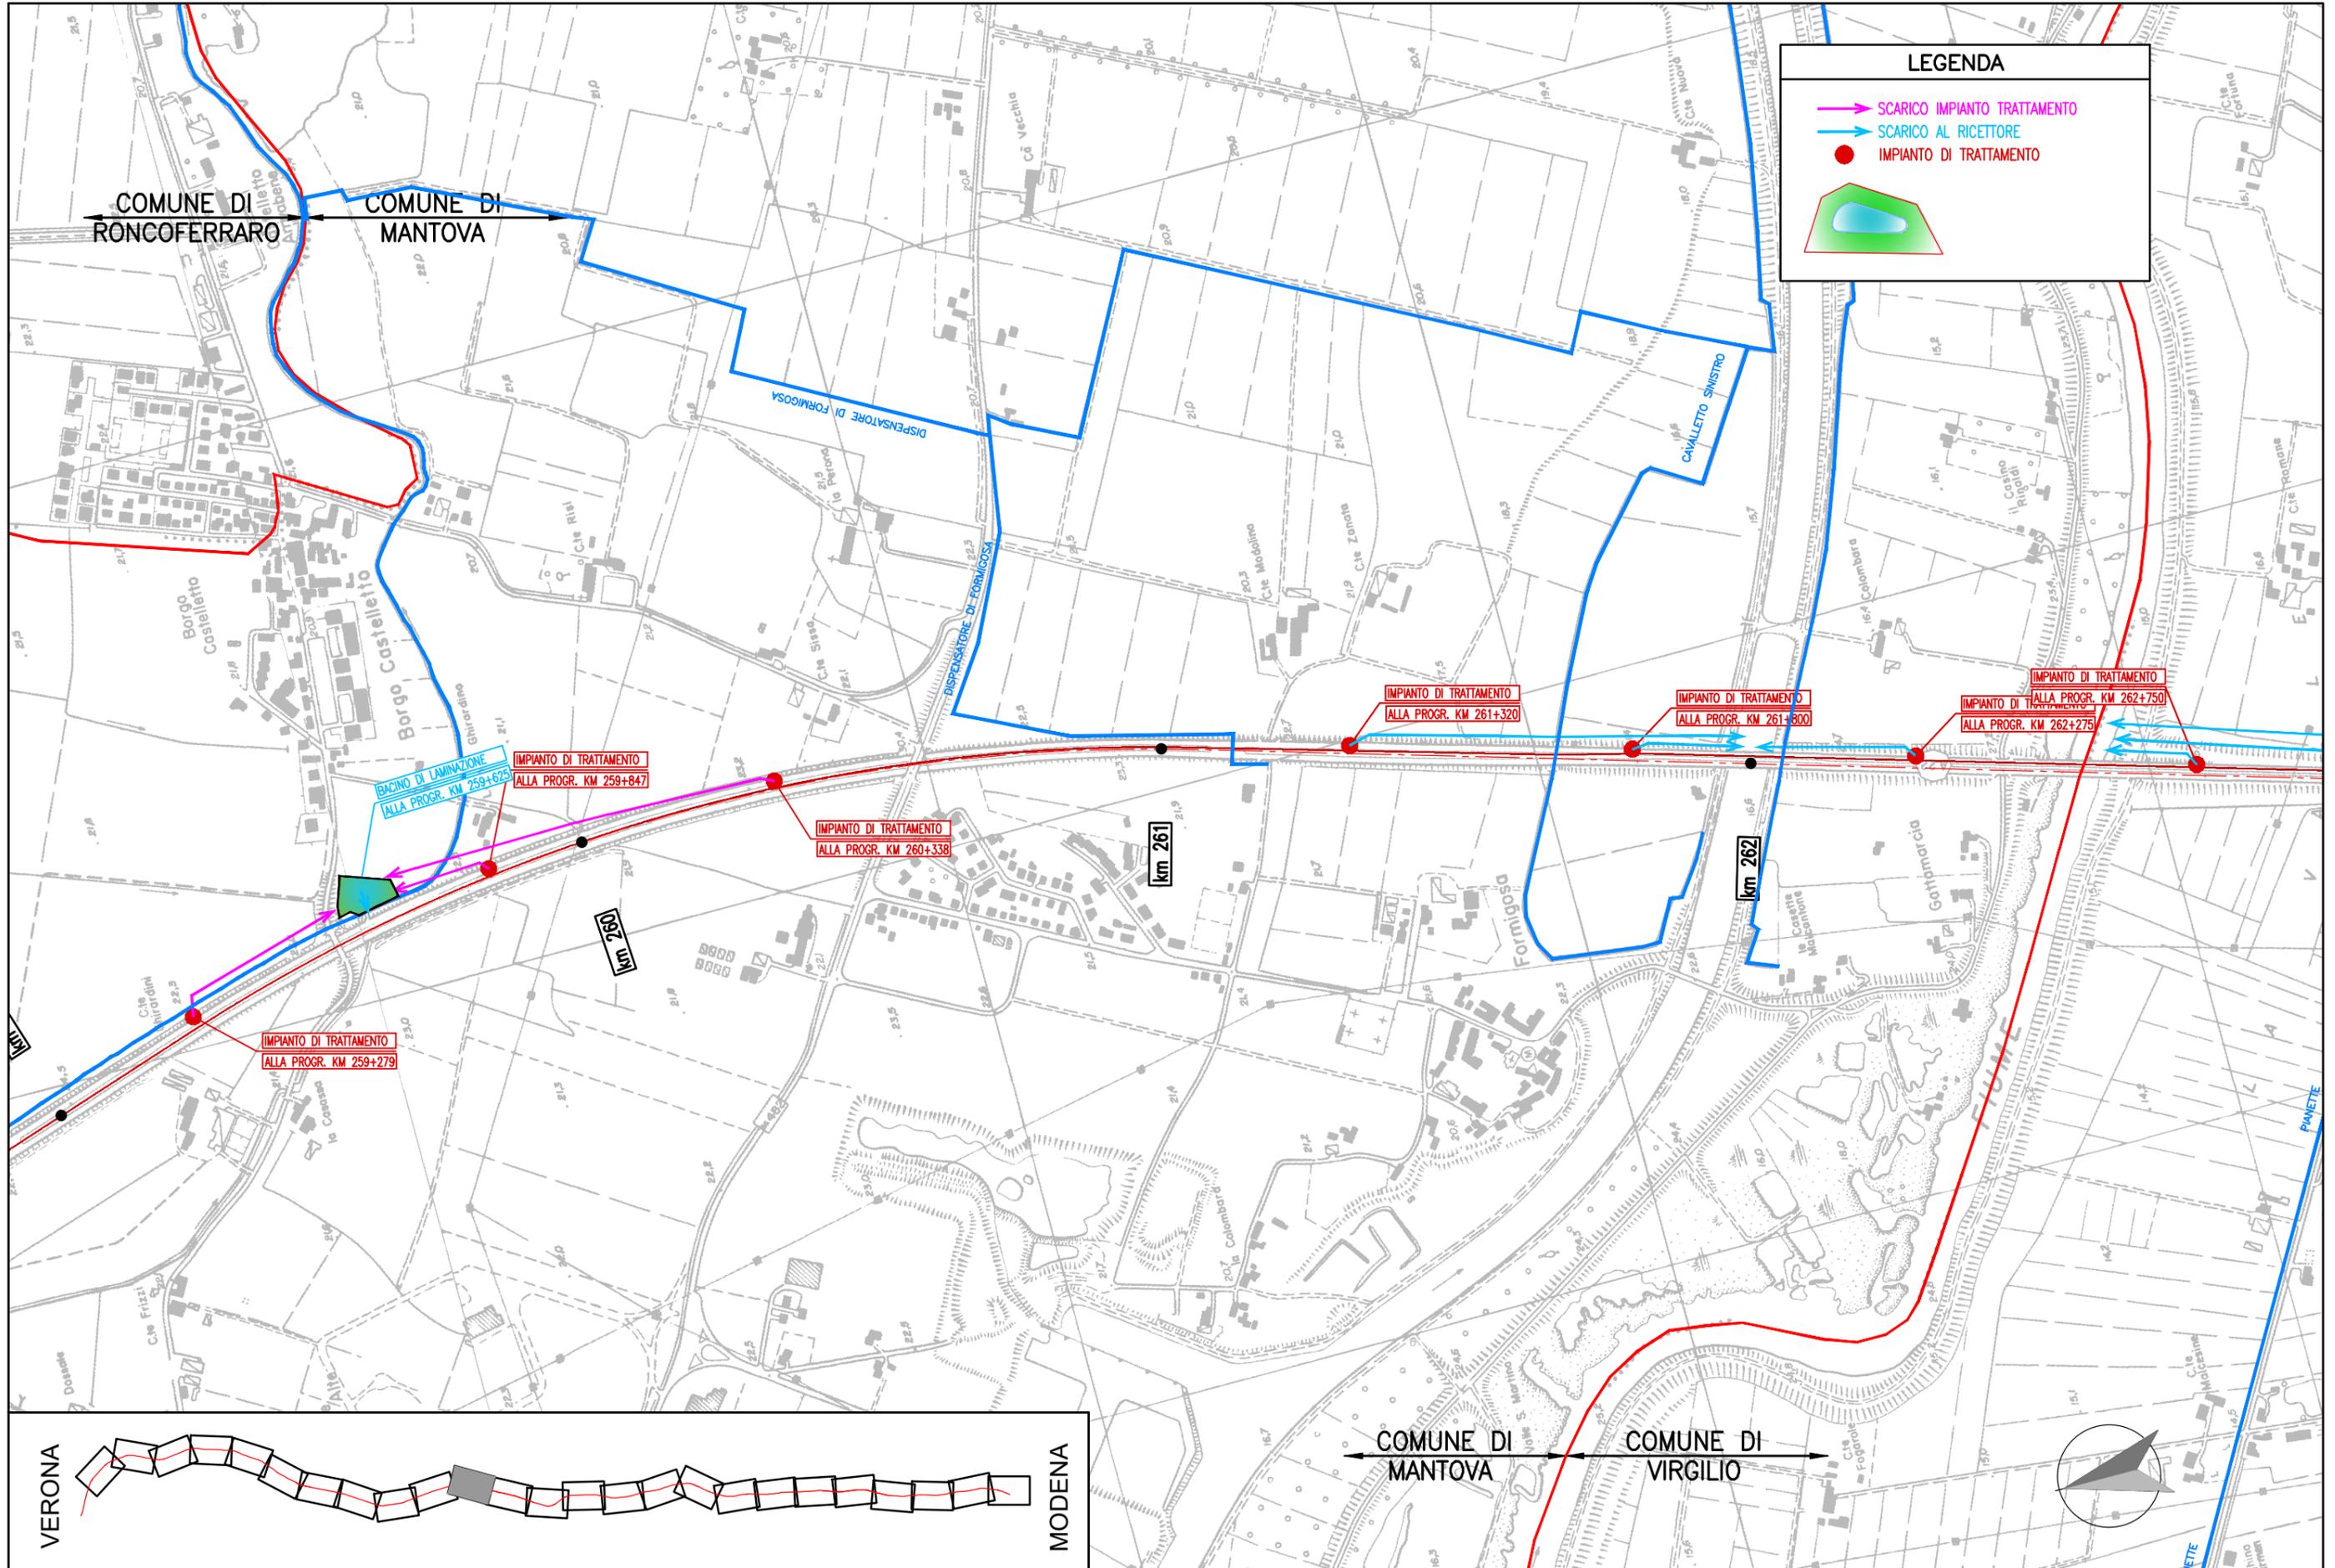

LEGENDA


- SCARICO IMPIANTO TRATTAMENTO
- SCARICO AL RICETTORE
- IMPIANTO DI TRATTAMENTO
-

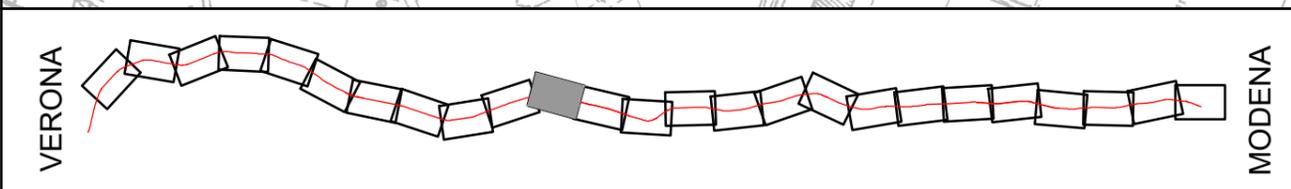


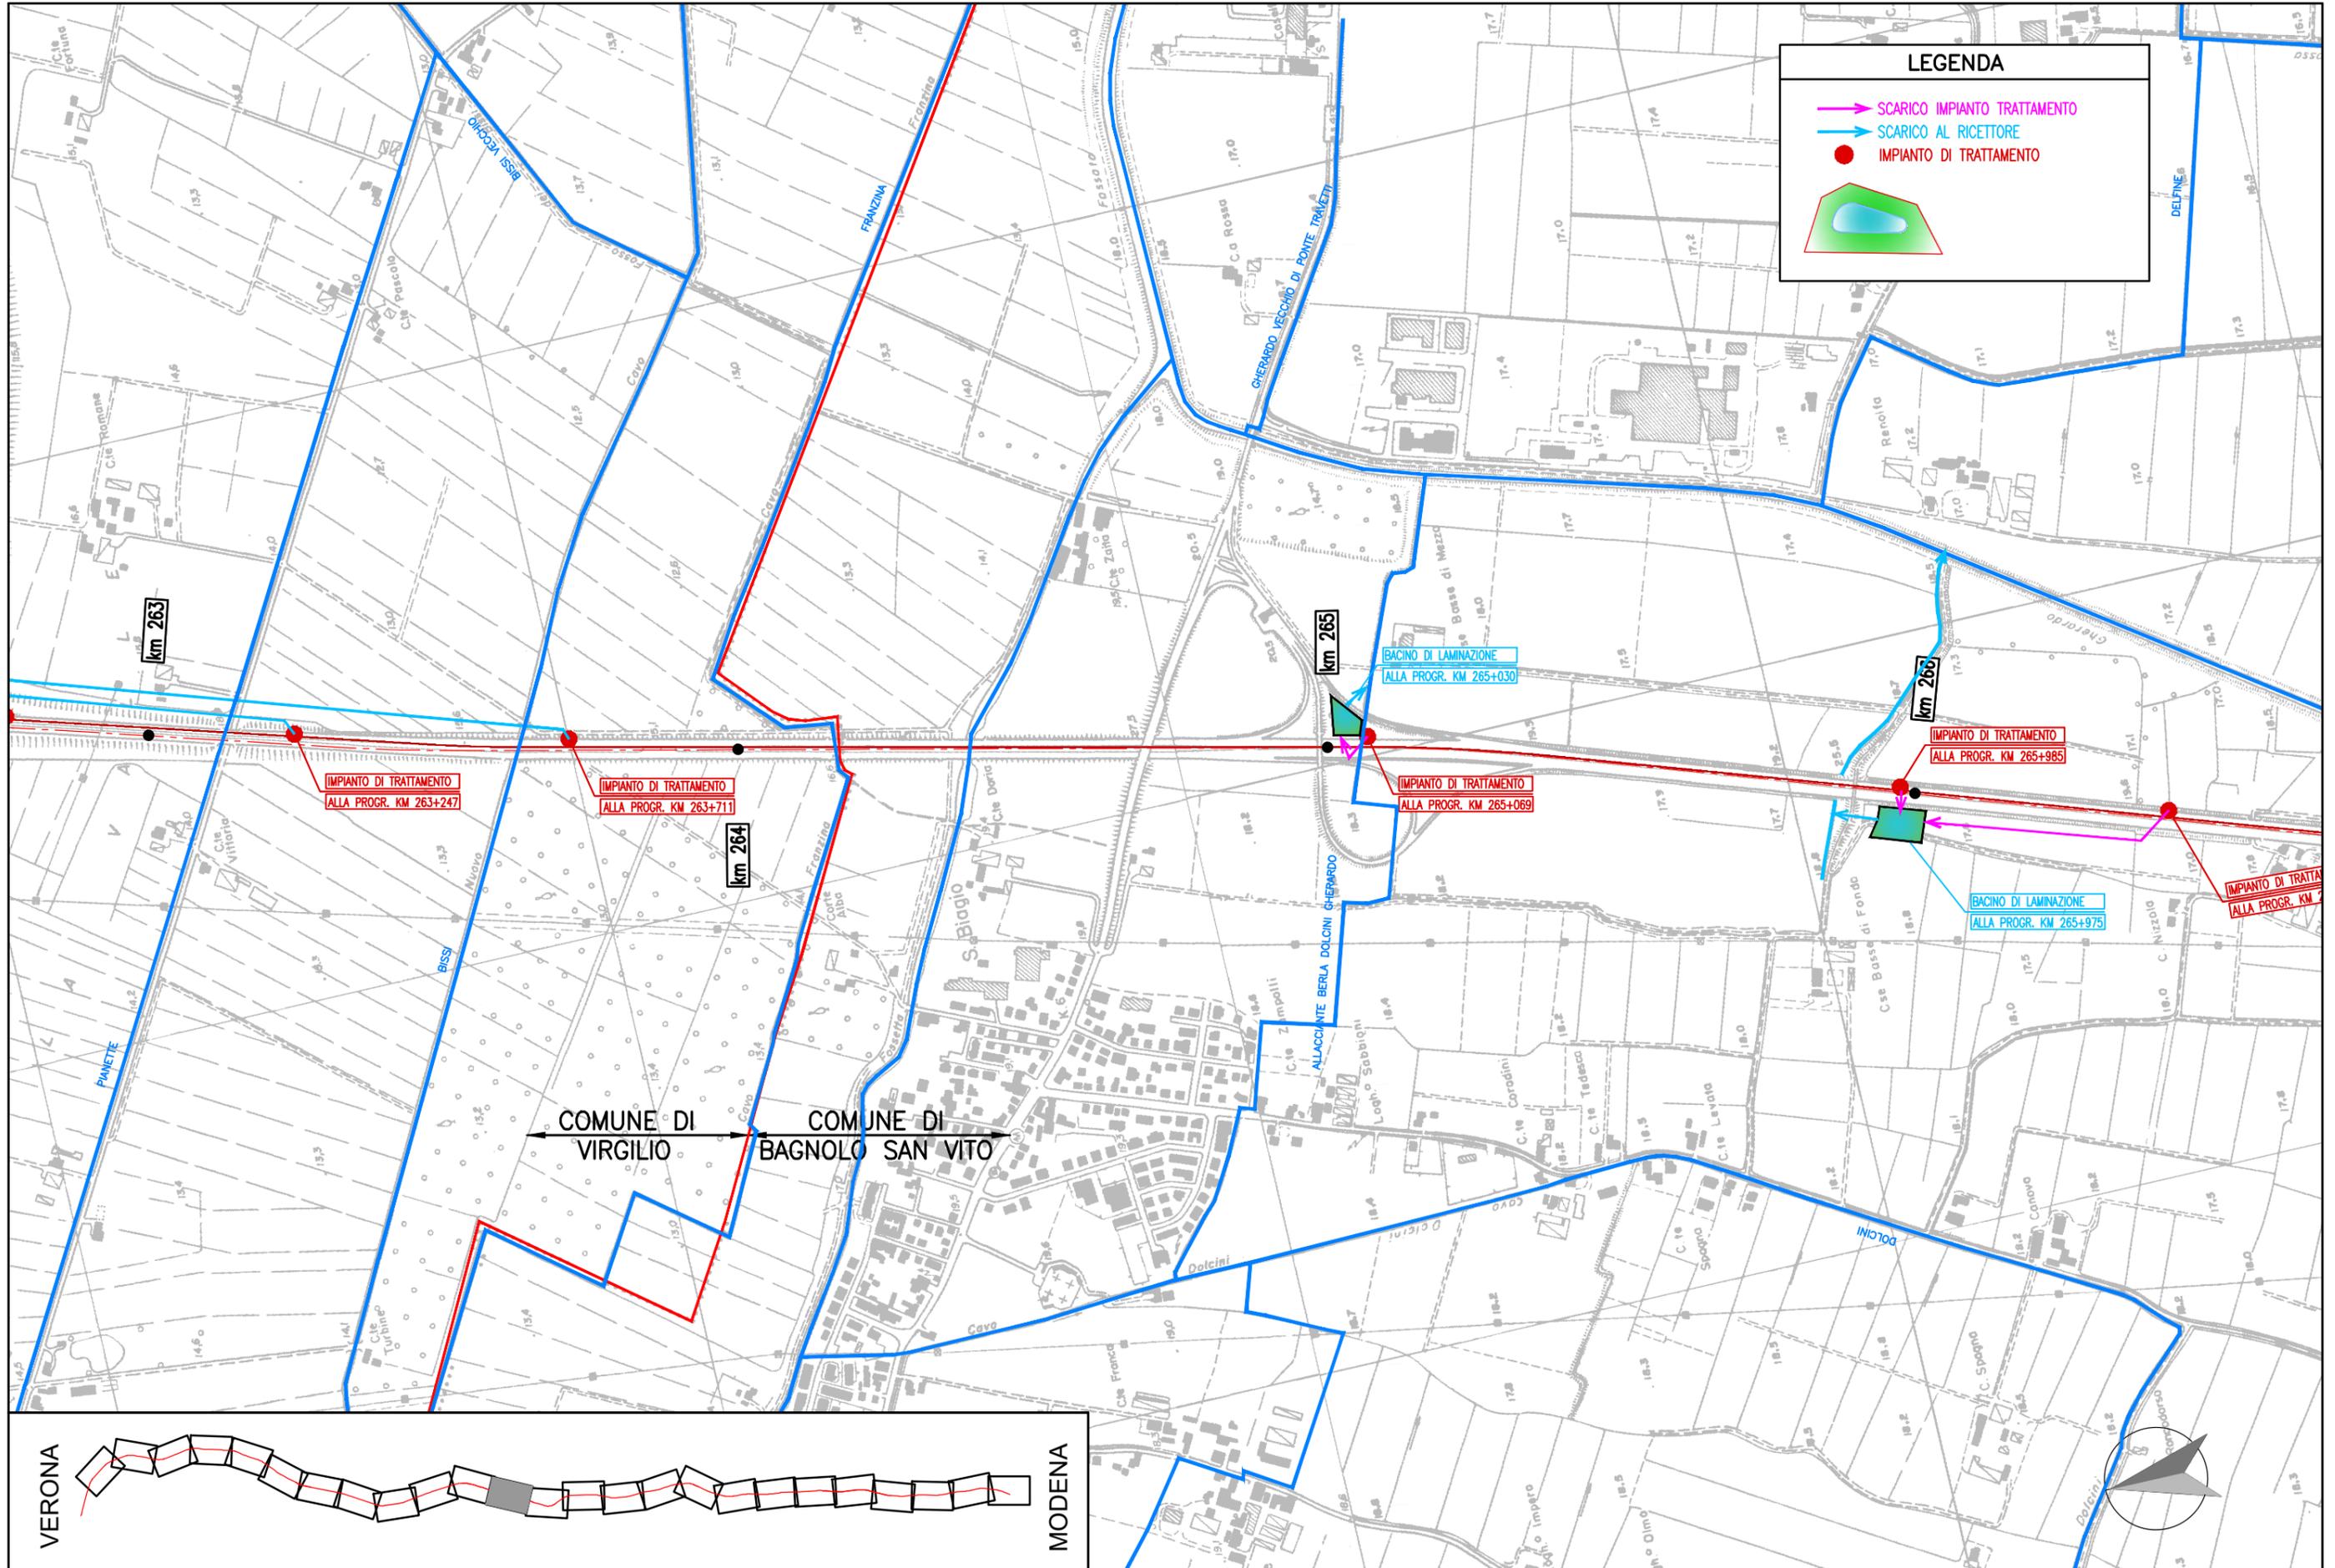



VERONA

MODENA

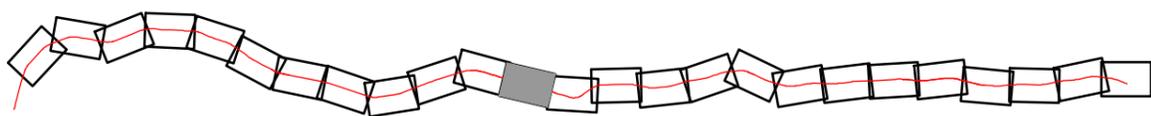

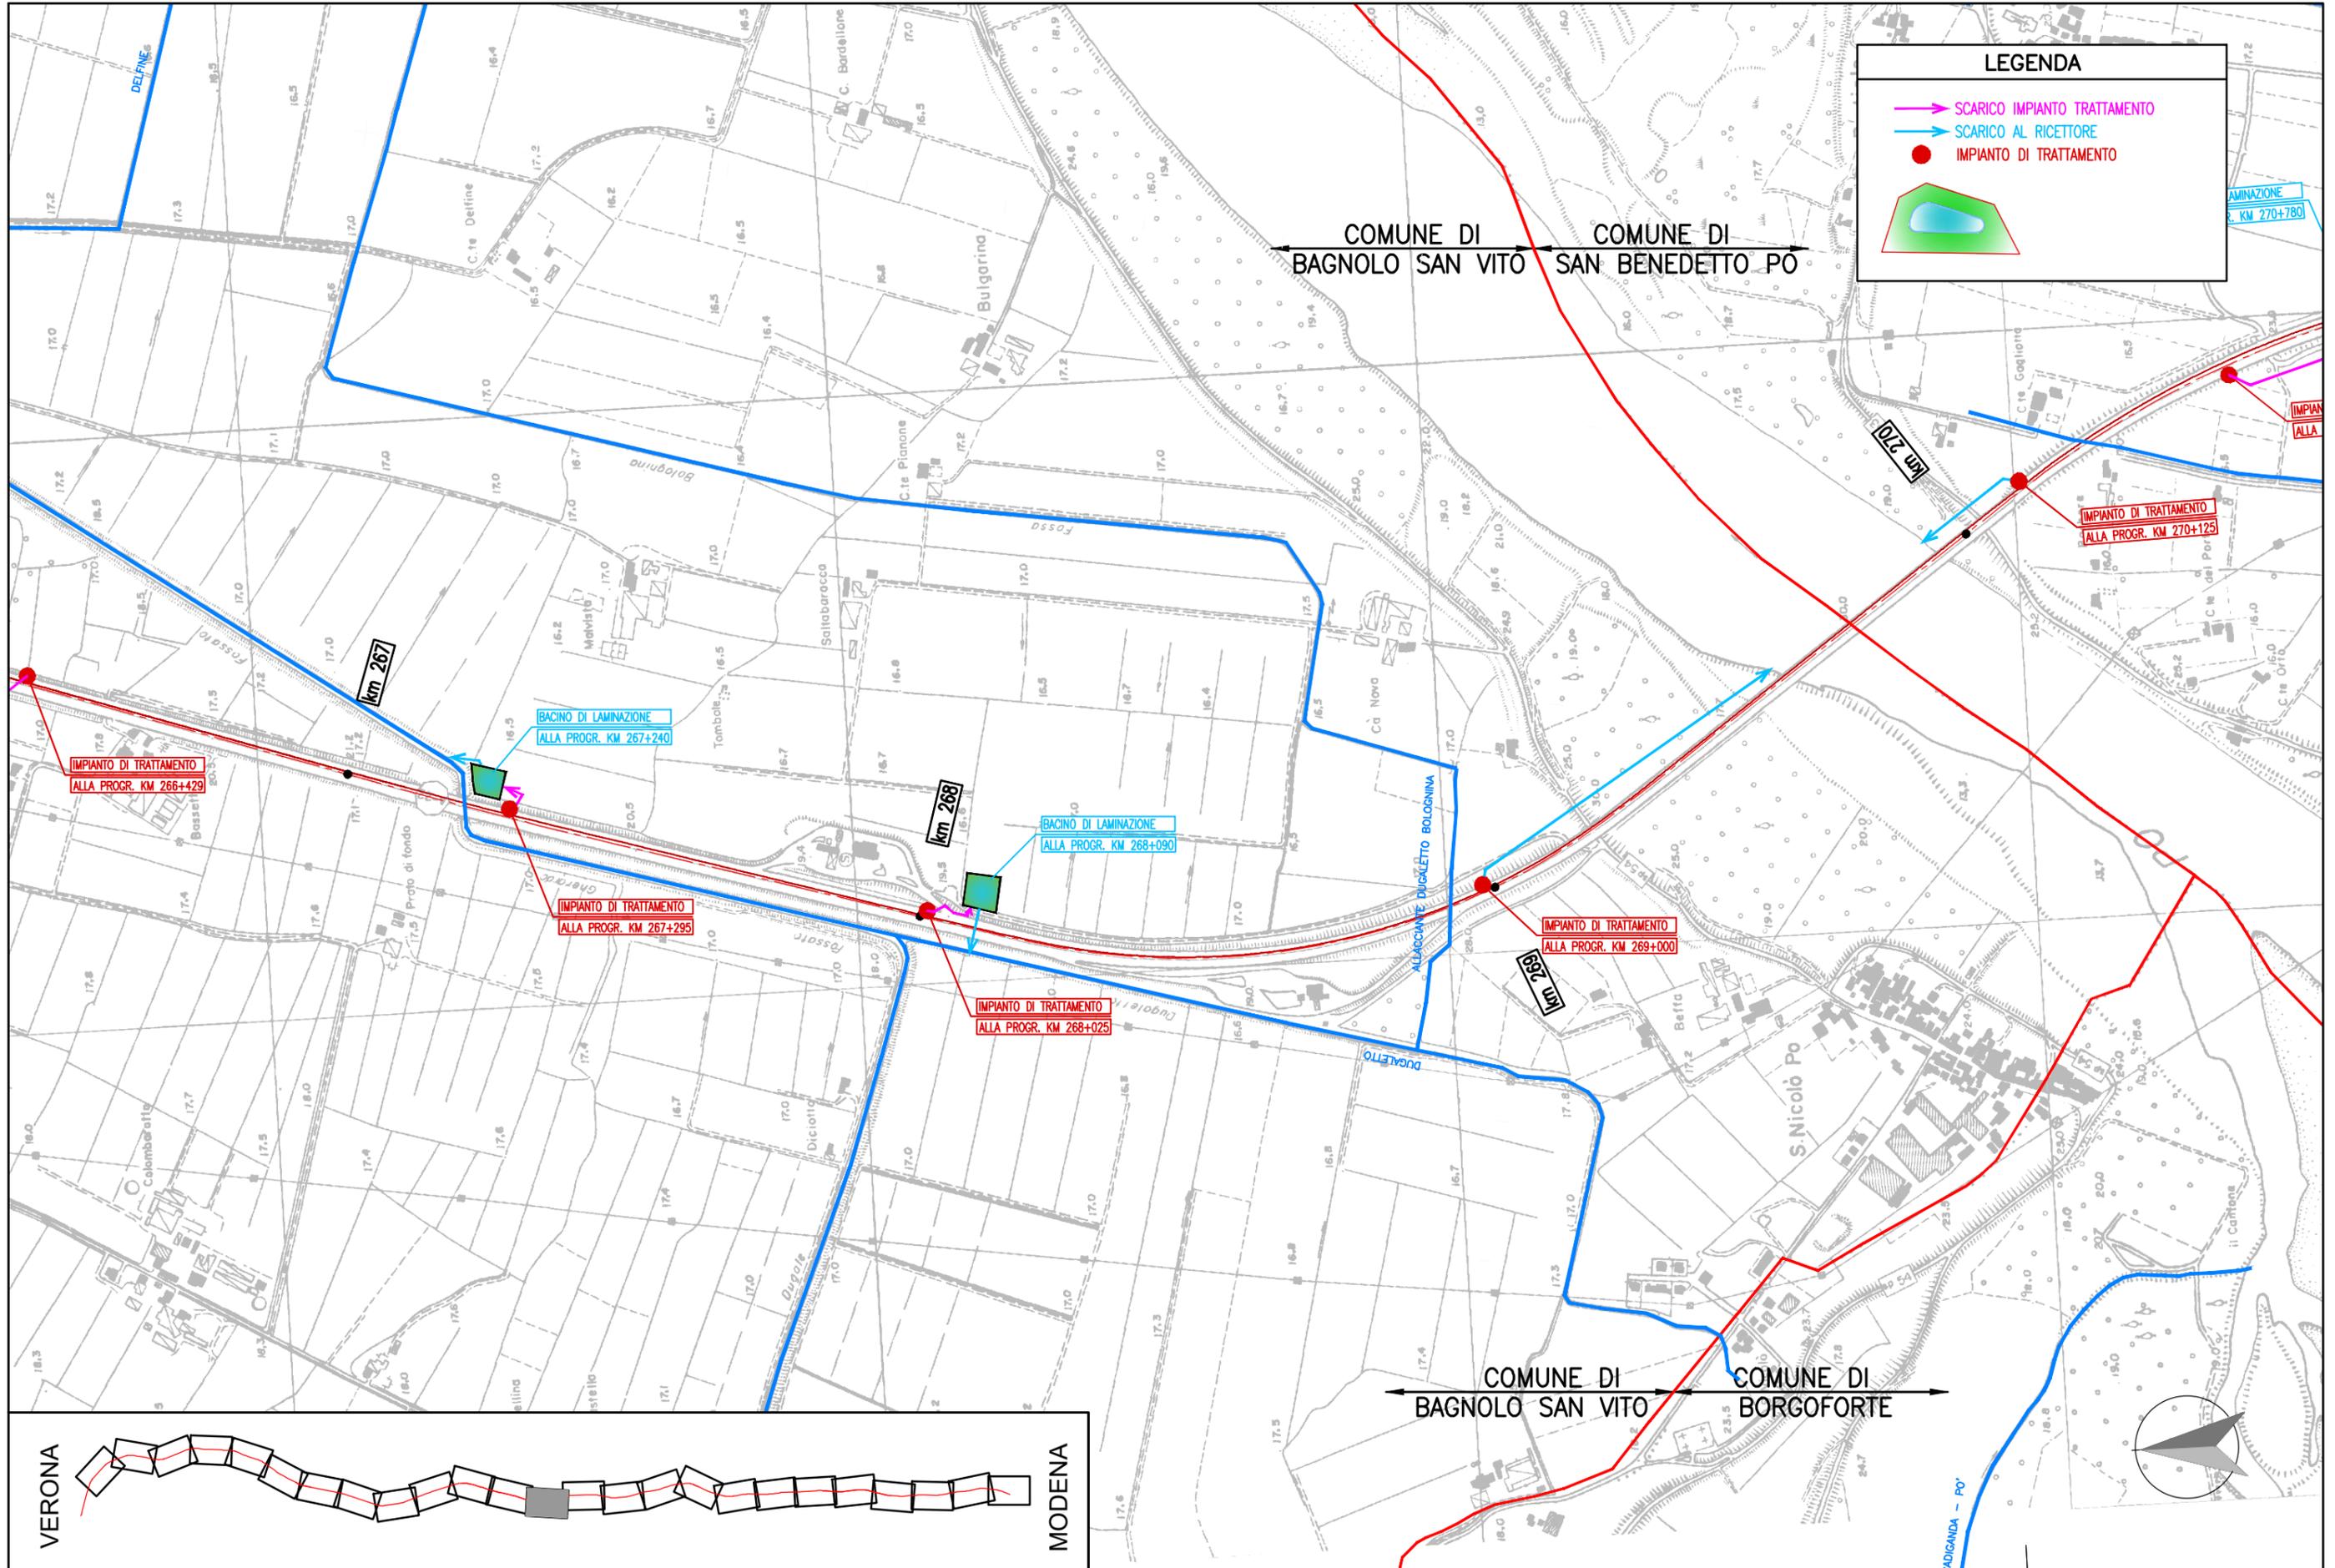


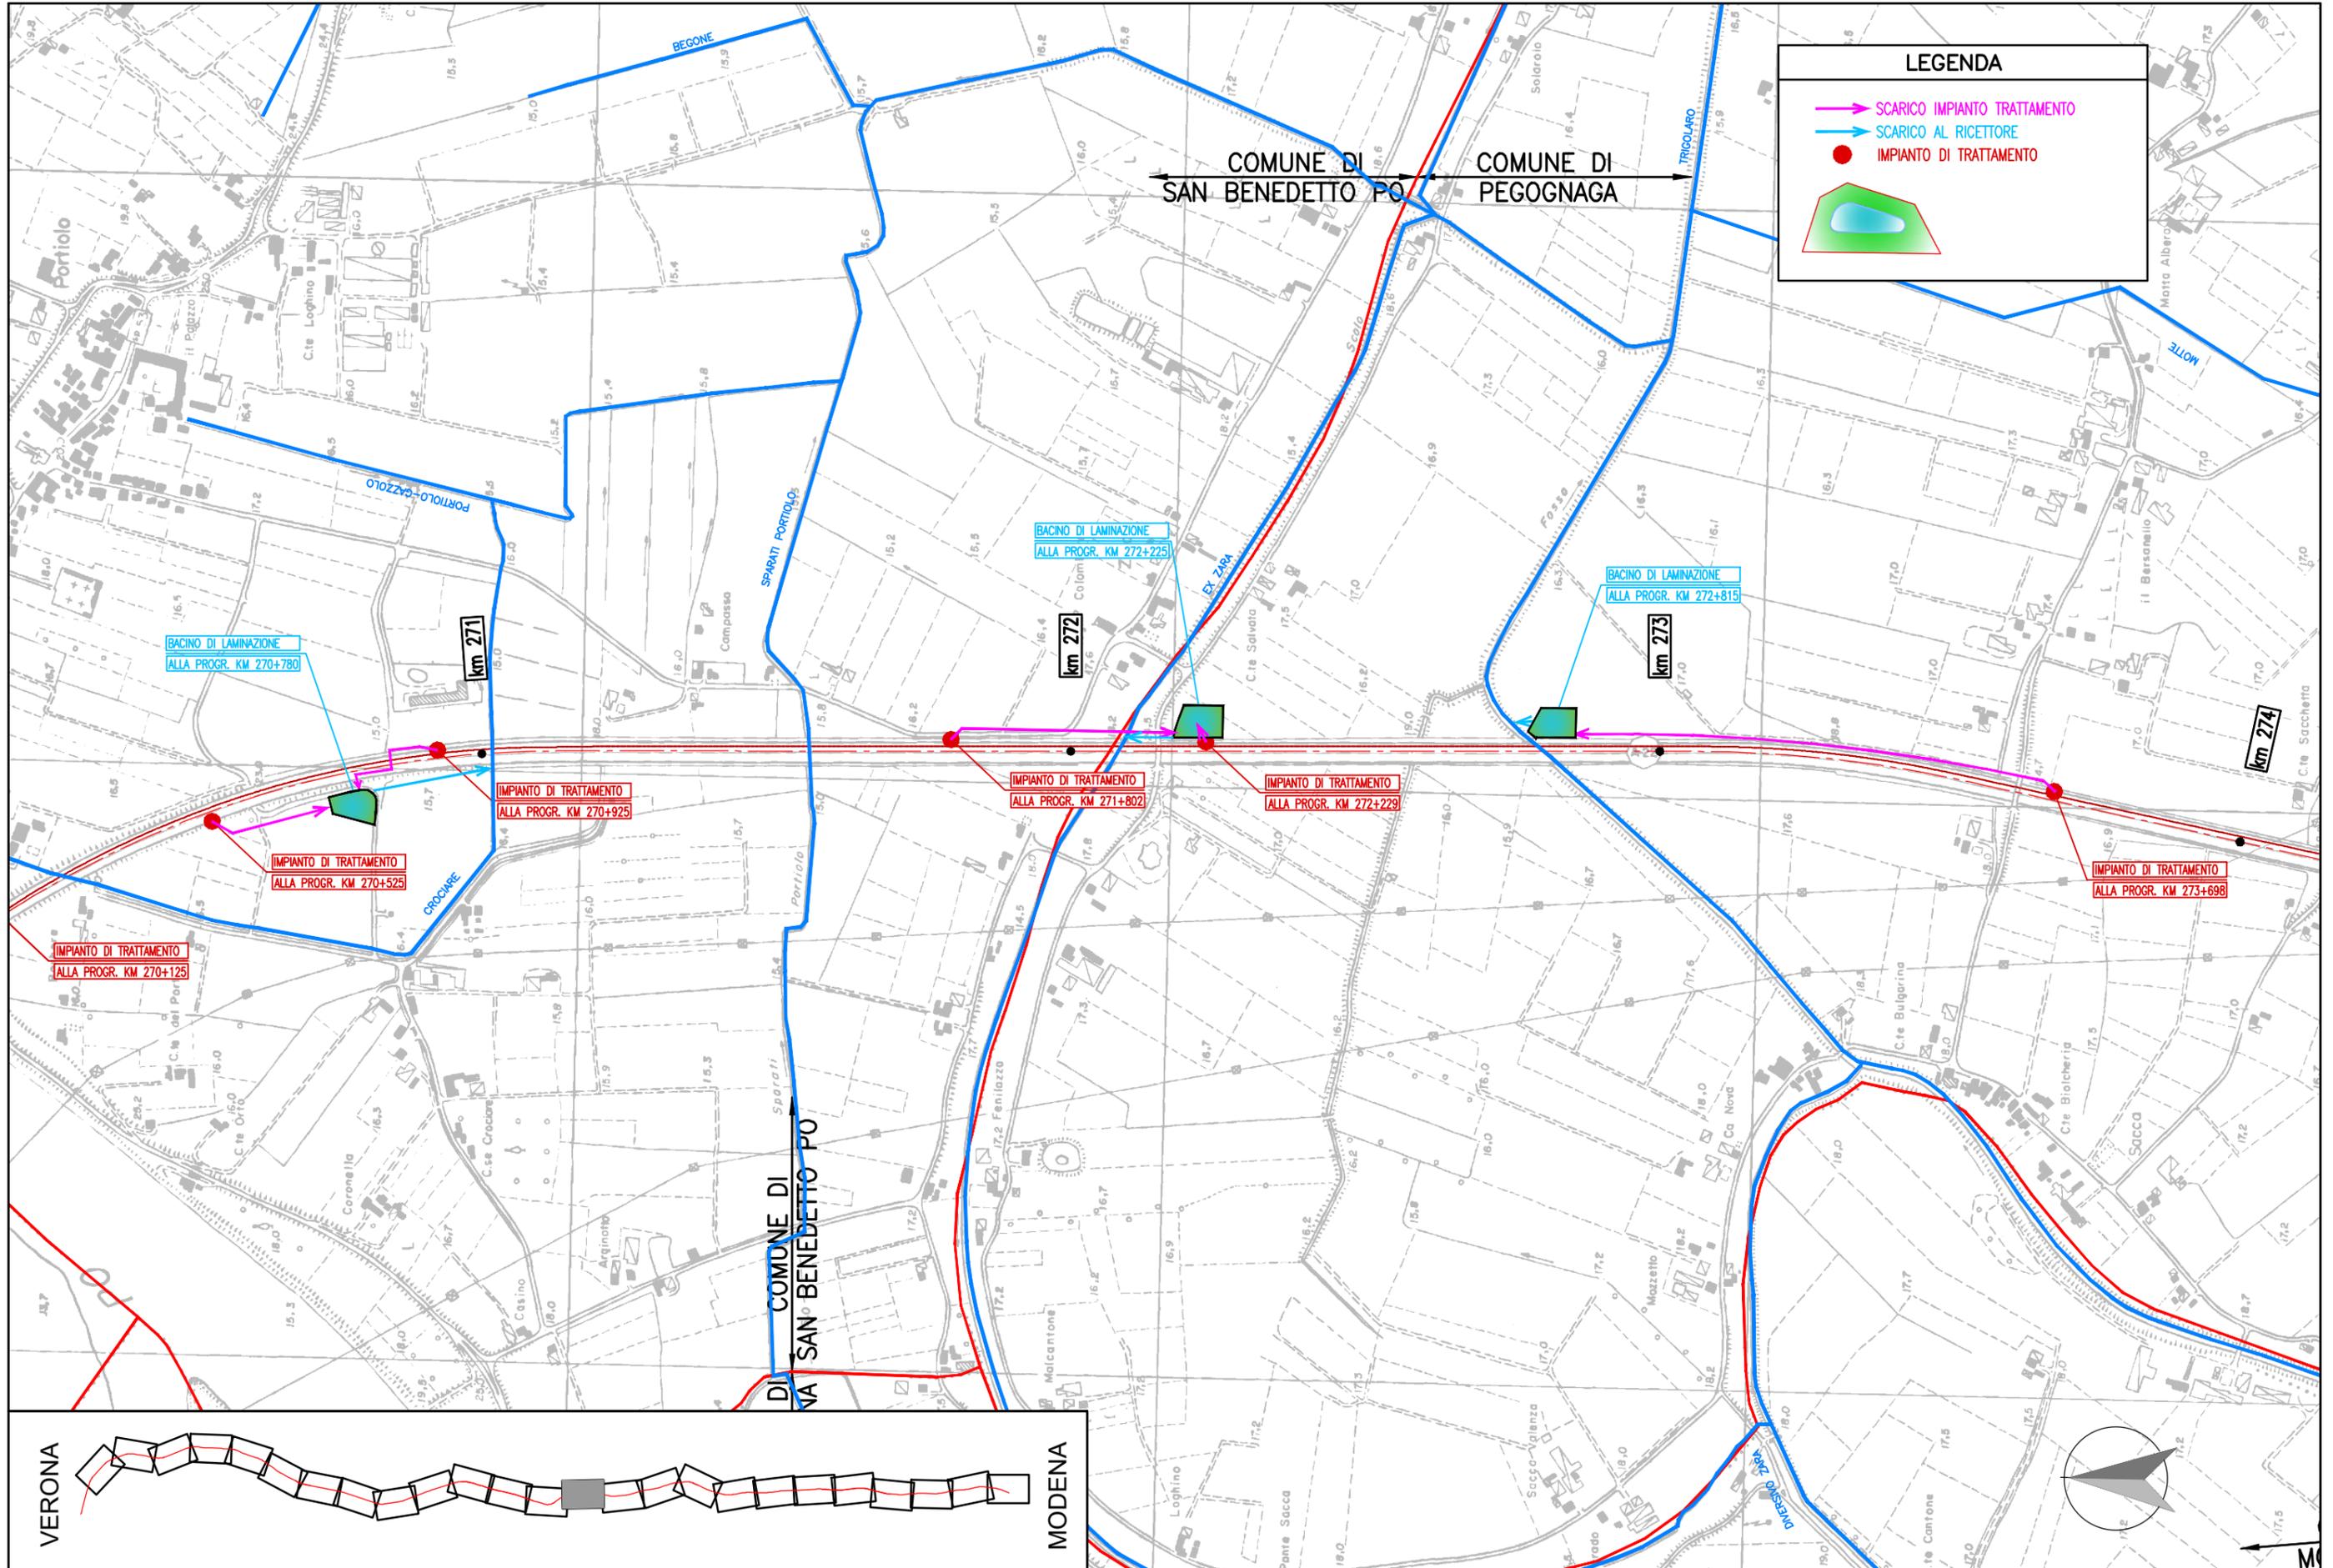


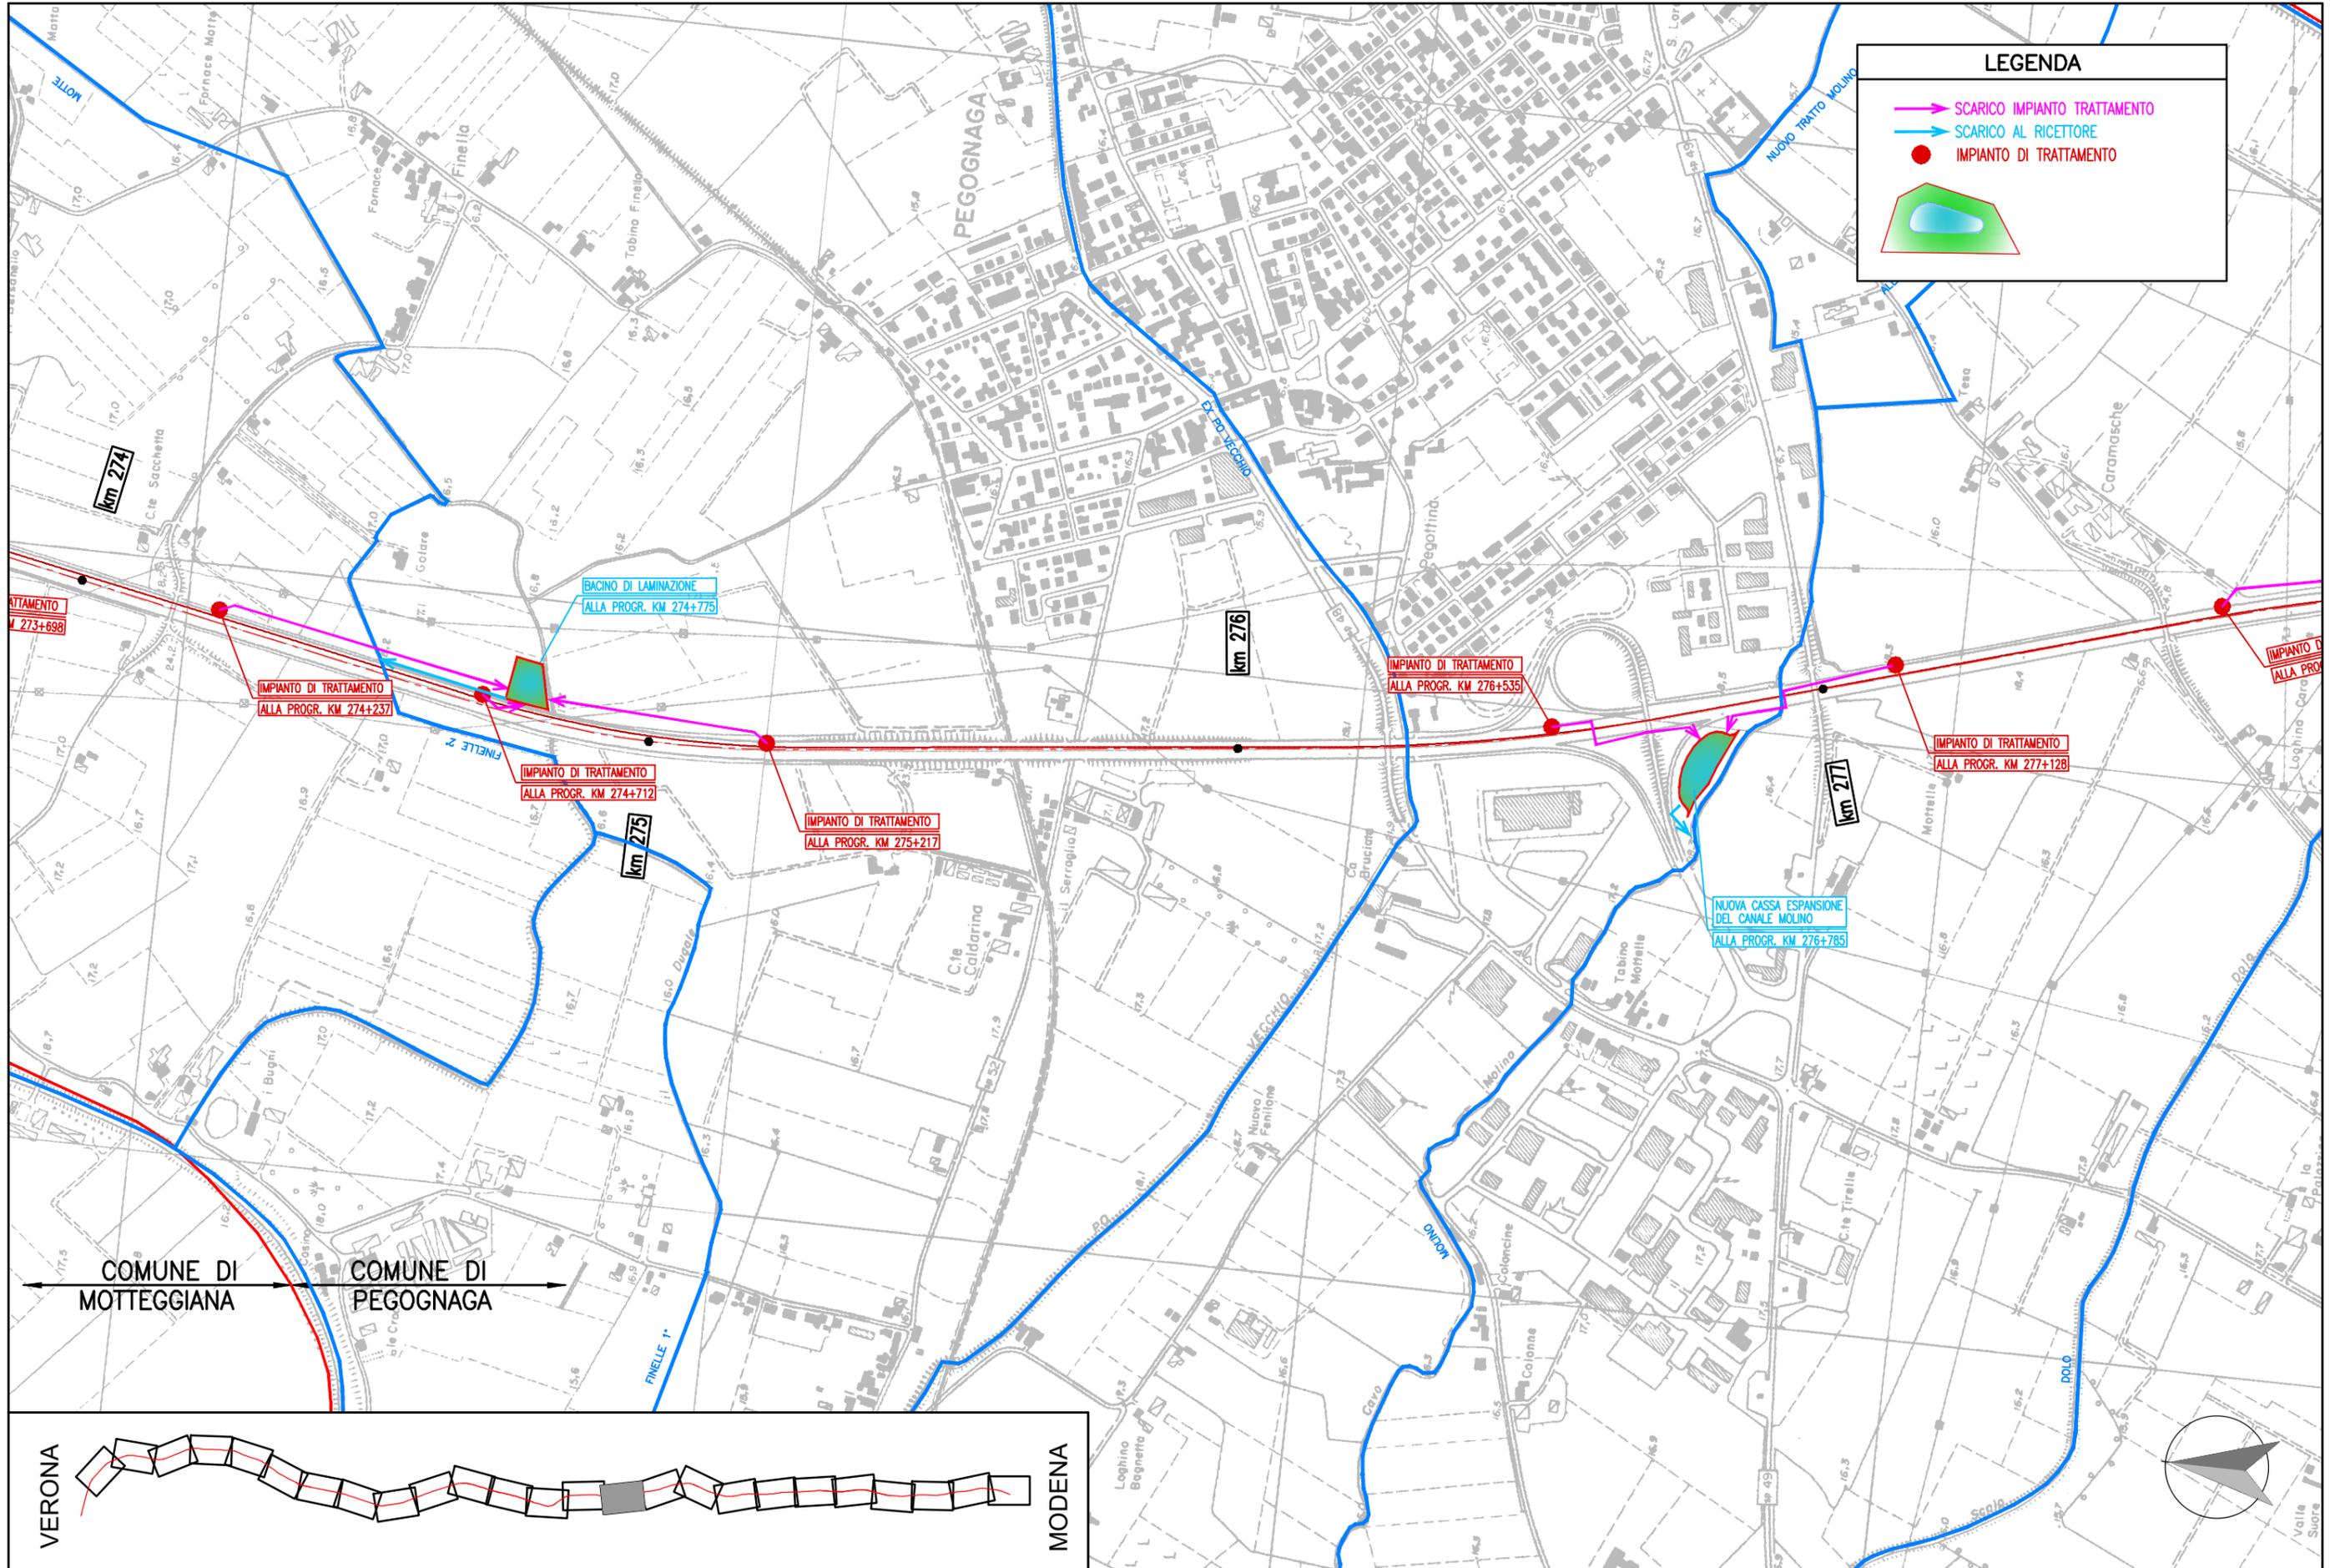



LEGENDA

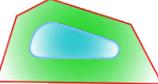-  SCARICO IMPIANTO TRATTAMENTO
-  SCARICO AL RICETTORE
-  IMPIANTO DI TRATTAMENTO
- 

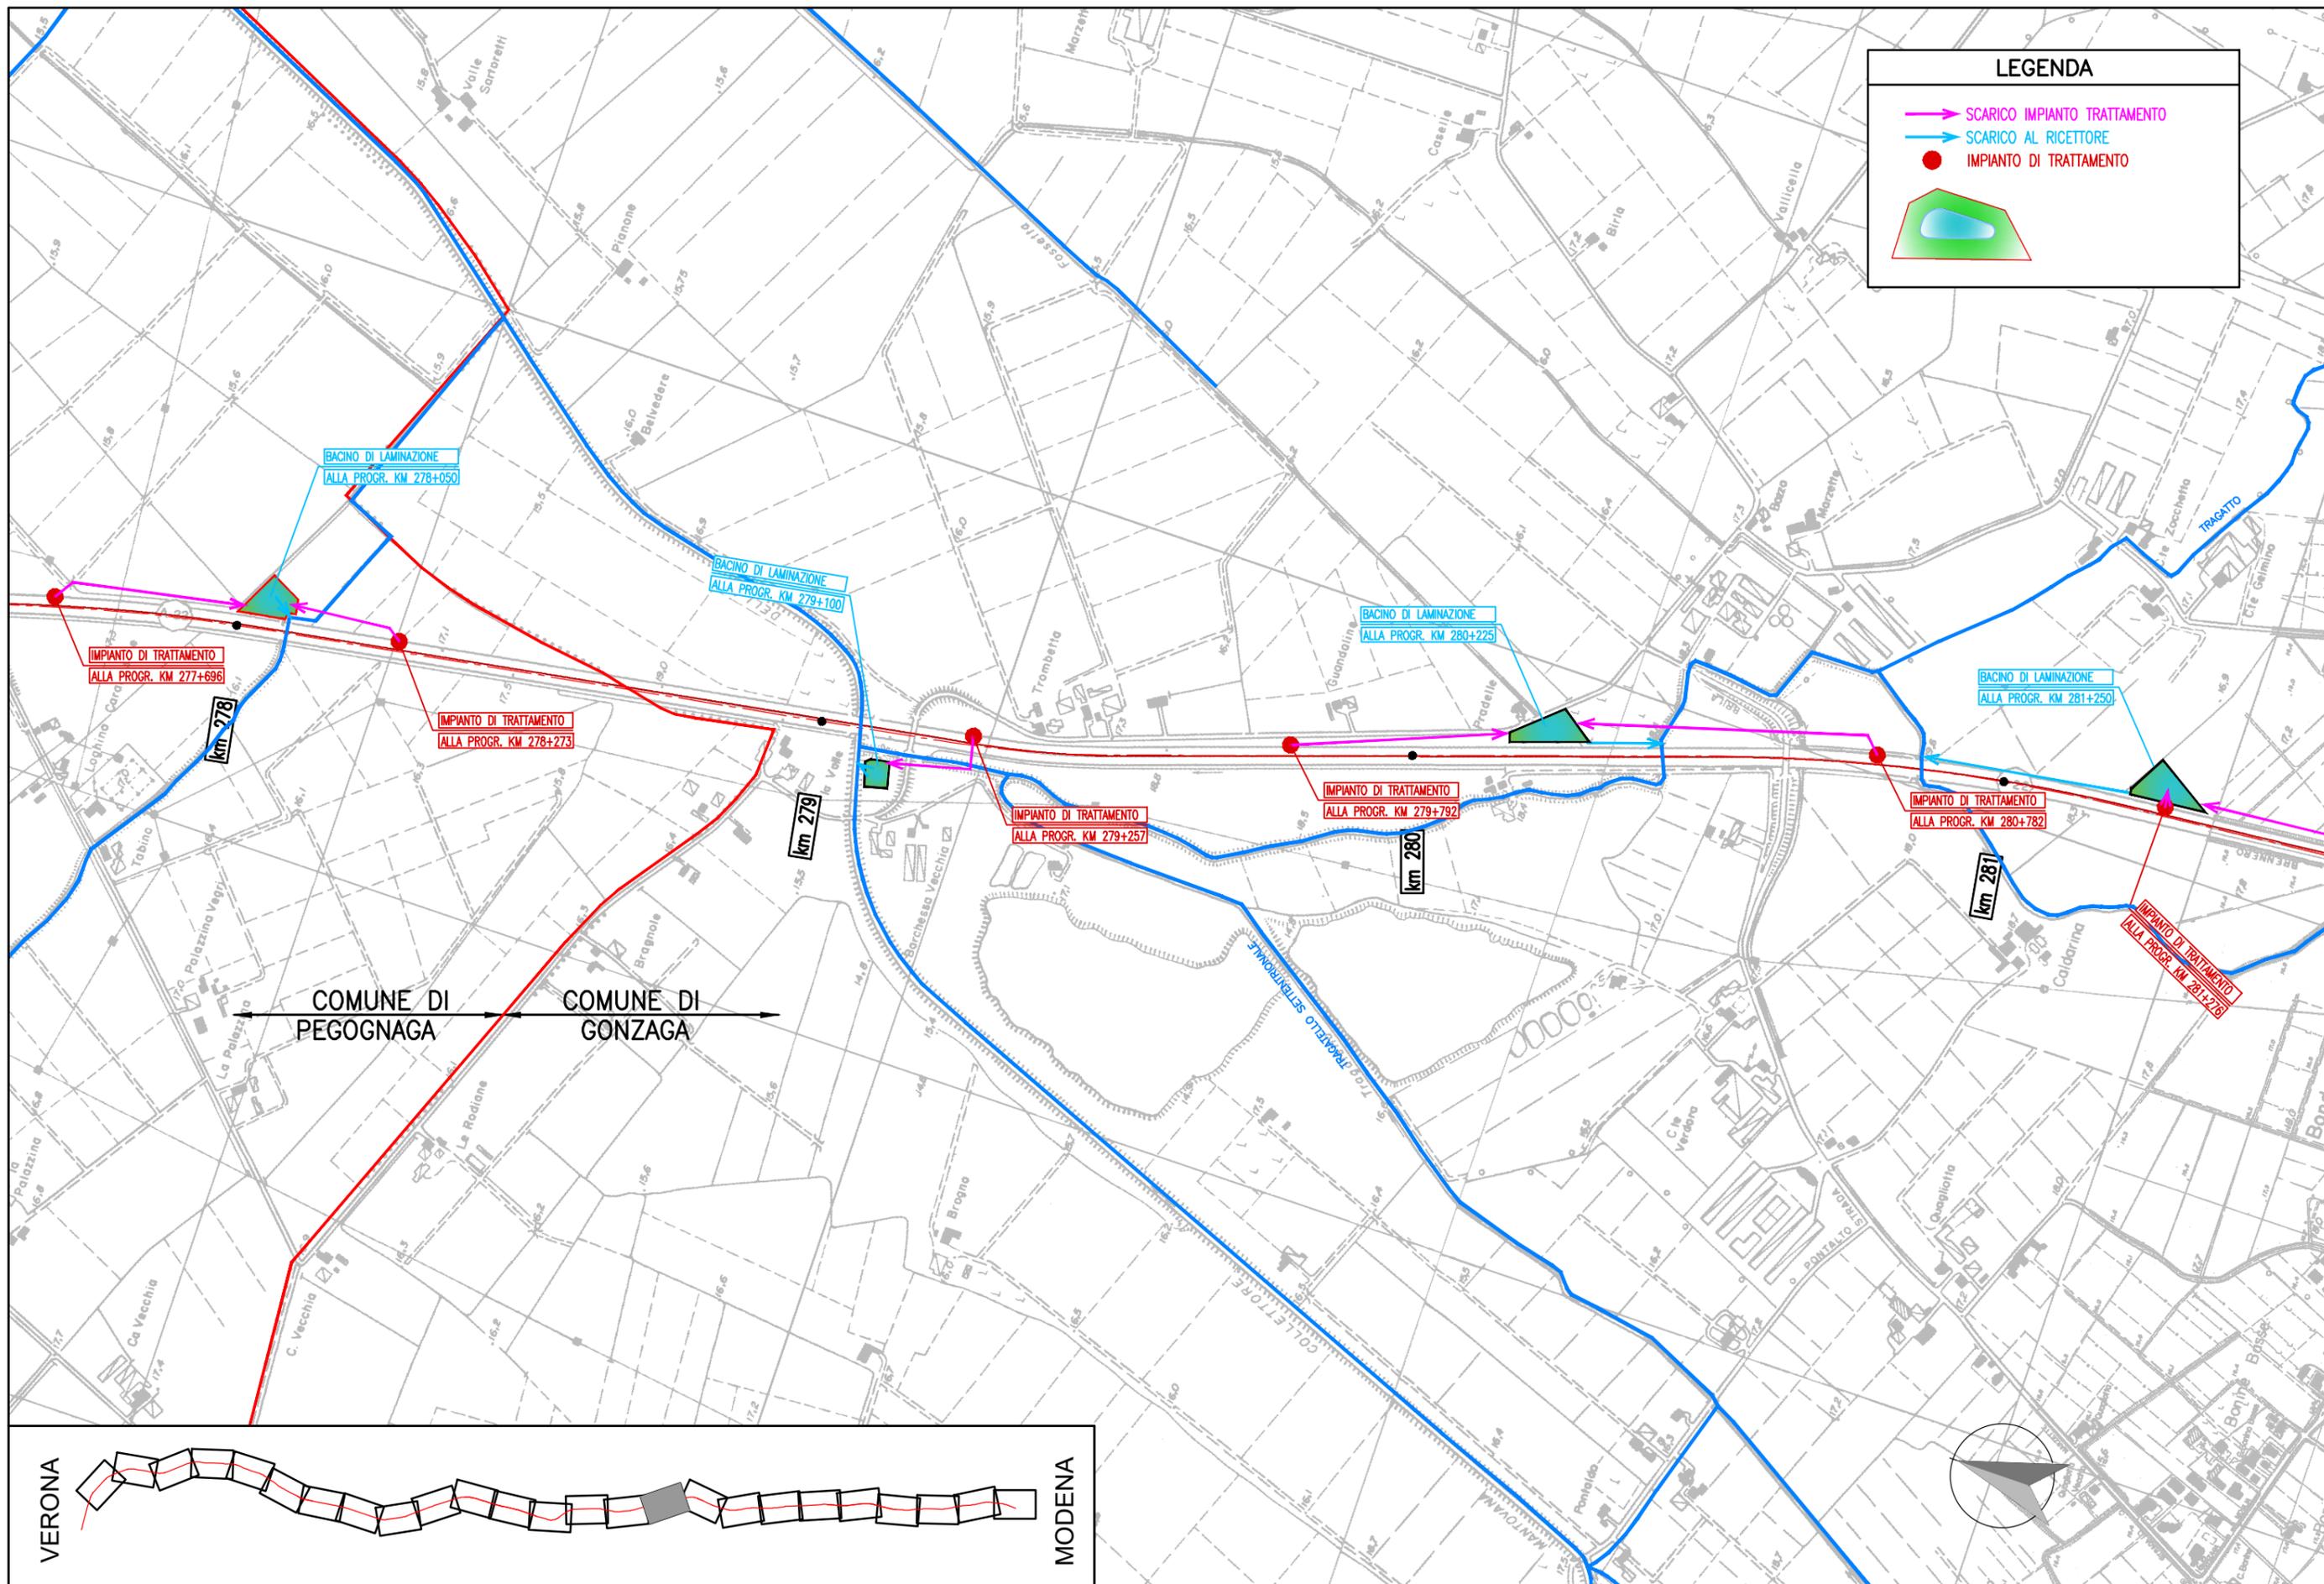

VERONA

MODENA



LEGENDA

-  SCARICO IMPIANTO TRATTAMENTO
-  SCARICO AL RICETTORE
-  IMPIANTO DI TRATTAMENTO
- 

