



ORTOFOTO DI PROGETTO




PLANIMETRIA DI PROGETTO

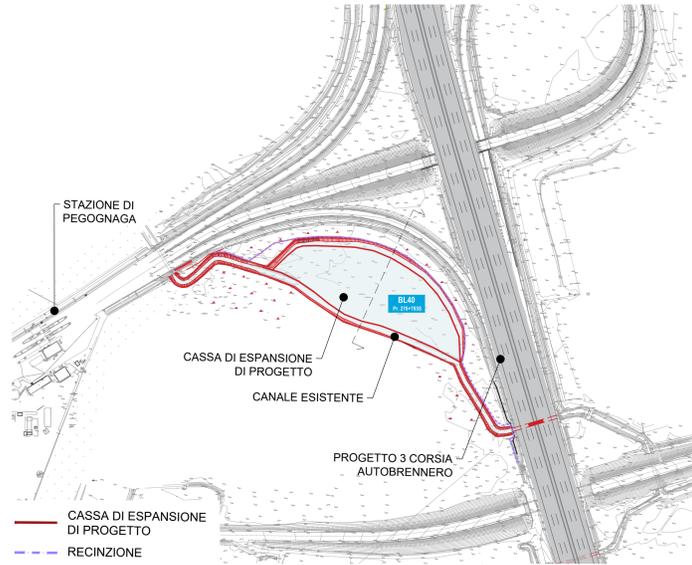


CARTA TECNICA DI PROGETTO

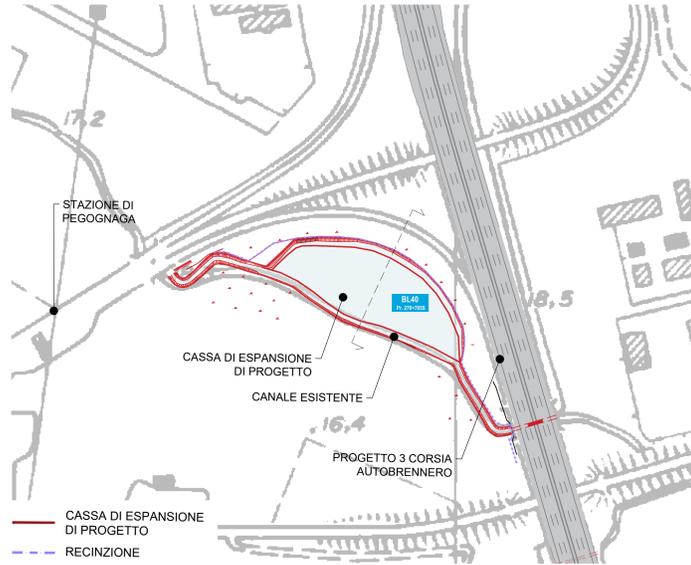


ORTOFOTO STATO DI FATTO

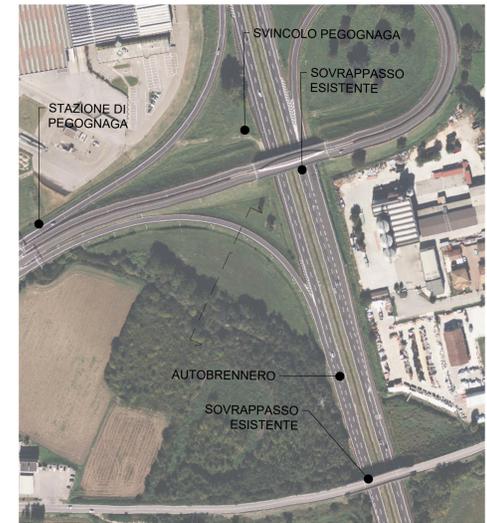


PLANIMETRIA CATASTALE

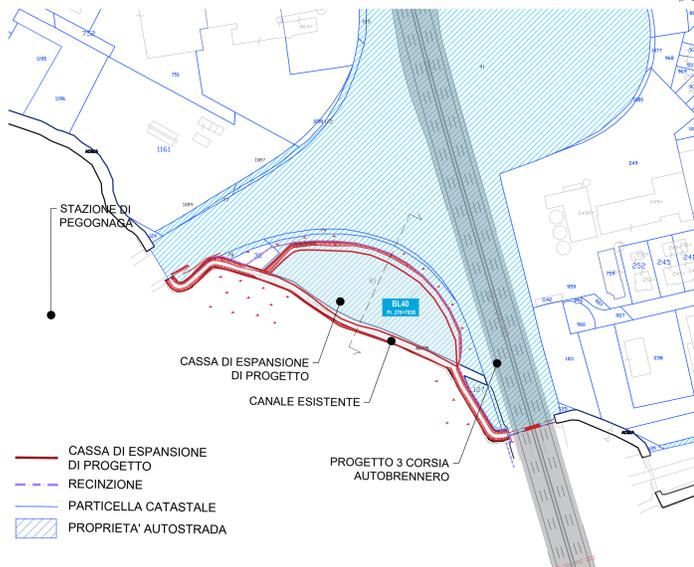


CONTORNO INTERVENTO

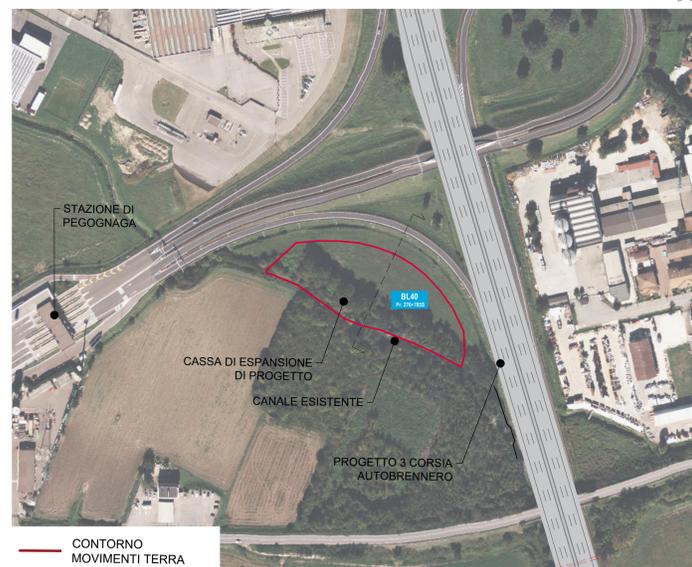


PLANIMETRIA PIANTUMAZIONI

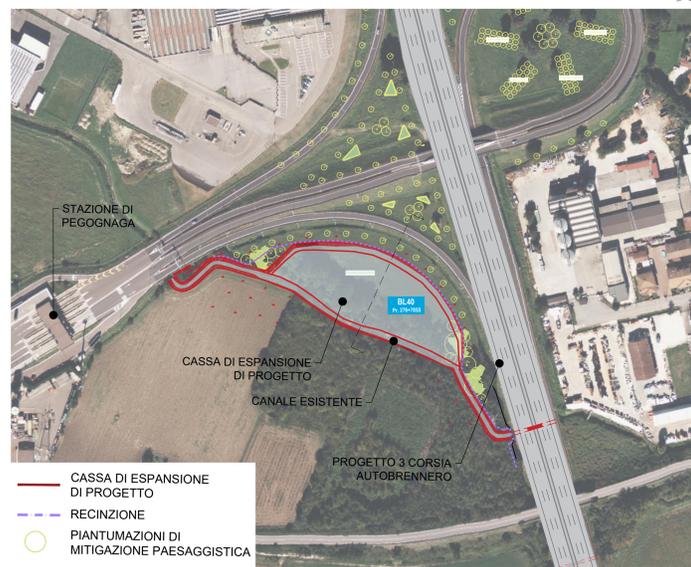

KEY-PLAN GENERALE

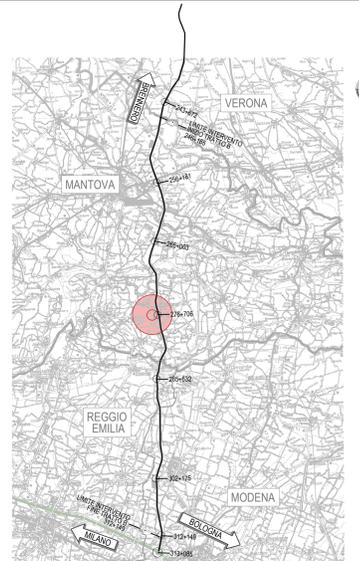

SEZIONE TRASVERSALE

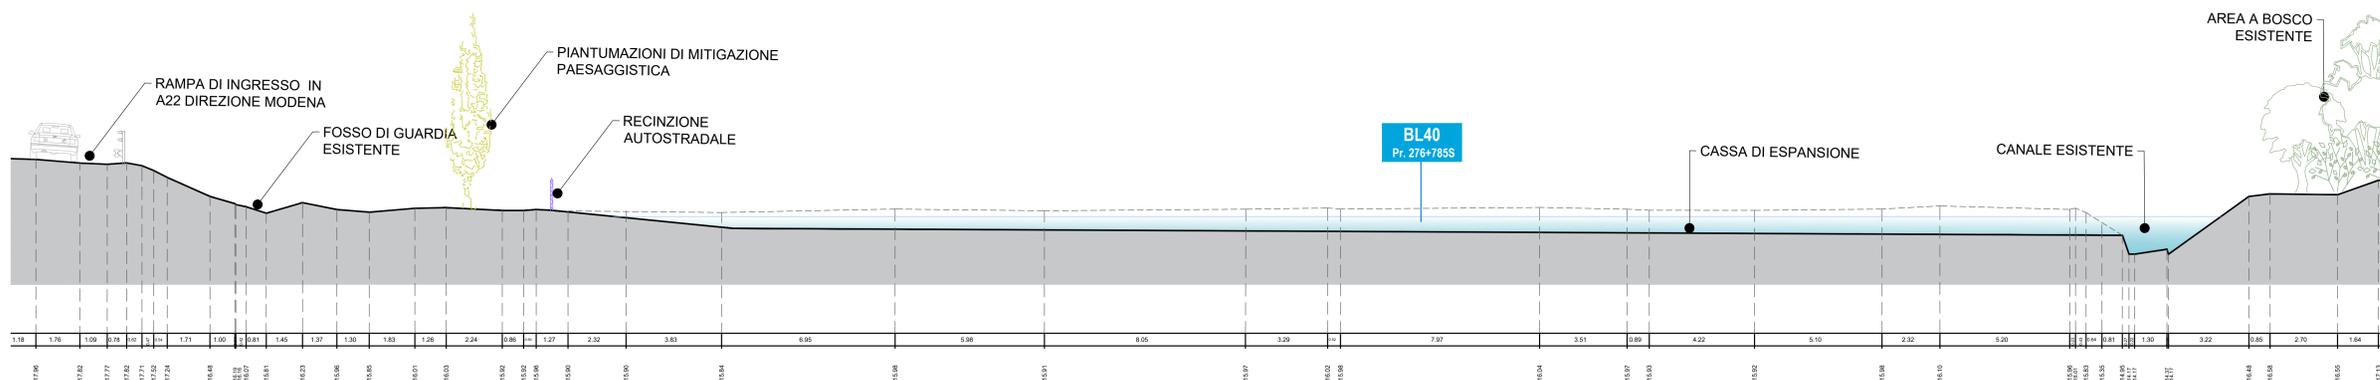

SOCIETA' PER AZIONI AUTOSTRADA DEL BRENNERO - TRENTO

ORDINE DEGLI INGEGNERI DELLA PROV. DI TRENTO
Ing. ROBERTO SOSETTI
 INSCRIZIONE ALBO N° 1927

autostrada del brennero

PROGETTO DEFINITIVO PER LA REALIZZAZIONE DELLA TERZA CORSIA NEL TRATTO COMPRESO TRA VERONA NORD (KM 223) E L'INTERSEZIONE CON L'AUTOSTRADA A1 (KM 314)

B LOTTO 3 - da Nogarele Rocca (km 246+185) a Campogalliano (km 312+200)
5.2.4 RACCOLTA E TRATTAMENTO ACQUE DI PIATTAFORMA
 Disegni tipologici
 Dettaglio cassa di espansione e bacino di laminazione BL40 alla pk 276+785 S

0	SETT. 2023	RICHIESTE INTEGRAZIONI M.A.S.E.	N. TABELLARI	M. ZINI	C. COSTA
REVISIONE:	DATA:	DESCRIZIONE:	REDAZIONE:	VERIFICA:	APPROVAZIONE:
DATA PROGETTO:	LUGLIO 2009				
NUMERO PROGETTO:	31/09				



DIREZIONE TECNICA GENERALE

ORDINE DEGLI INGEGNERI DELLA PROV. DI BOLZANO
 Ing. CARLO COSTA
 INGENIEURKAMMER DER PROVINZ BOZEN