

CORPO E PIATTAFORMA STRADALE

- Piste e rampe di svincolo di progetto
- Adeguamento della corsia di emergenza in A1
- Banchina
- Margine interno asta principale A22
- Piattaforma autostradale A1 - Nessun intervento
- Viabilità interpoderele esistente - Nessun intervento
- Viabilità interpoderele di progetto - Pavimentazione in misto naturale calceoro stabilizzato
- Segnaletica orizzontale conforme alle sezioni tipo (zebrature e strisce cm 15/20)

SISTEMAZIONI SUPERFICIALI ED OPERE IDRAULICHE

- Modellazione altimetrica, rivestimento vegetale e semina delle aree interne allo svincolo
- Scarpate stradali rivestite in terreno vegetale - Idrosemina di essenze erbose polifite
- Limite aree di proprietà A22
- Limite aree di occupazione temporanea
- Recinzione di progetto conforme ai particolari costruttivi
- Opere di sistemazione idraulica
- Muri di sostegno e di sottoscarpa
- Barriere fonosorbenti

Fiumi, torrenti, corsi d'acqua

iscritti negli elenchi ex RD 1775/1933, e le relative sponde o piedi degli argini per una fascia di 150 metri ciascuna


Alvei, invasi e corsi d'acqua pubblici:

- Canale di Lame o Lama Papaccina
- Cavetto Gherardo
- Fiume Secchia
- Fassa di Raso e Tresinaro Vecchio
- Fassa Marza
- Scola Cavane
- Scola di Rio Saliceto
- Scola Fassa Nuova
- Scola Fossetto di Mezzo
- Scola Gavaseto
- Tresinaro Vecchio Canale di Migliarina Fossa Raso

Fascia di 150 metri

Territori contermini ai laghi in una fascia di 300 metri dalla linea di battigia

Territori contermini ai laghi in una fascia di 300 metri dalla linea di battigia

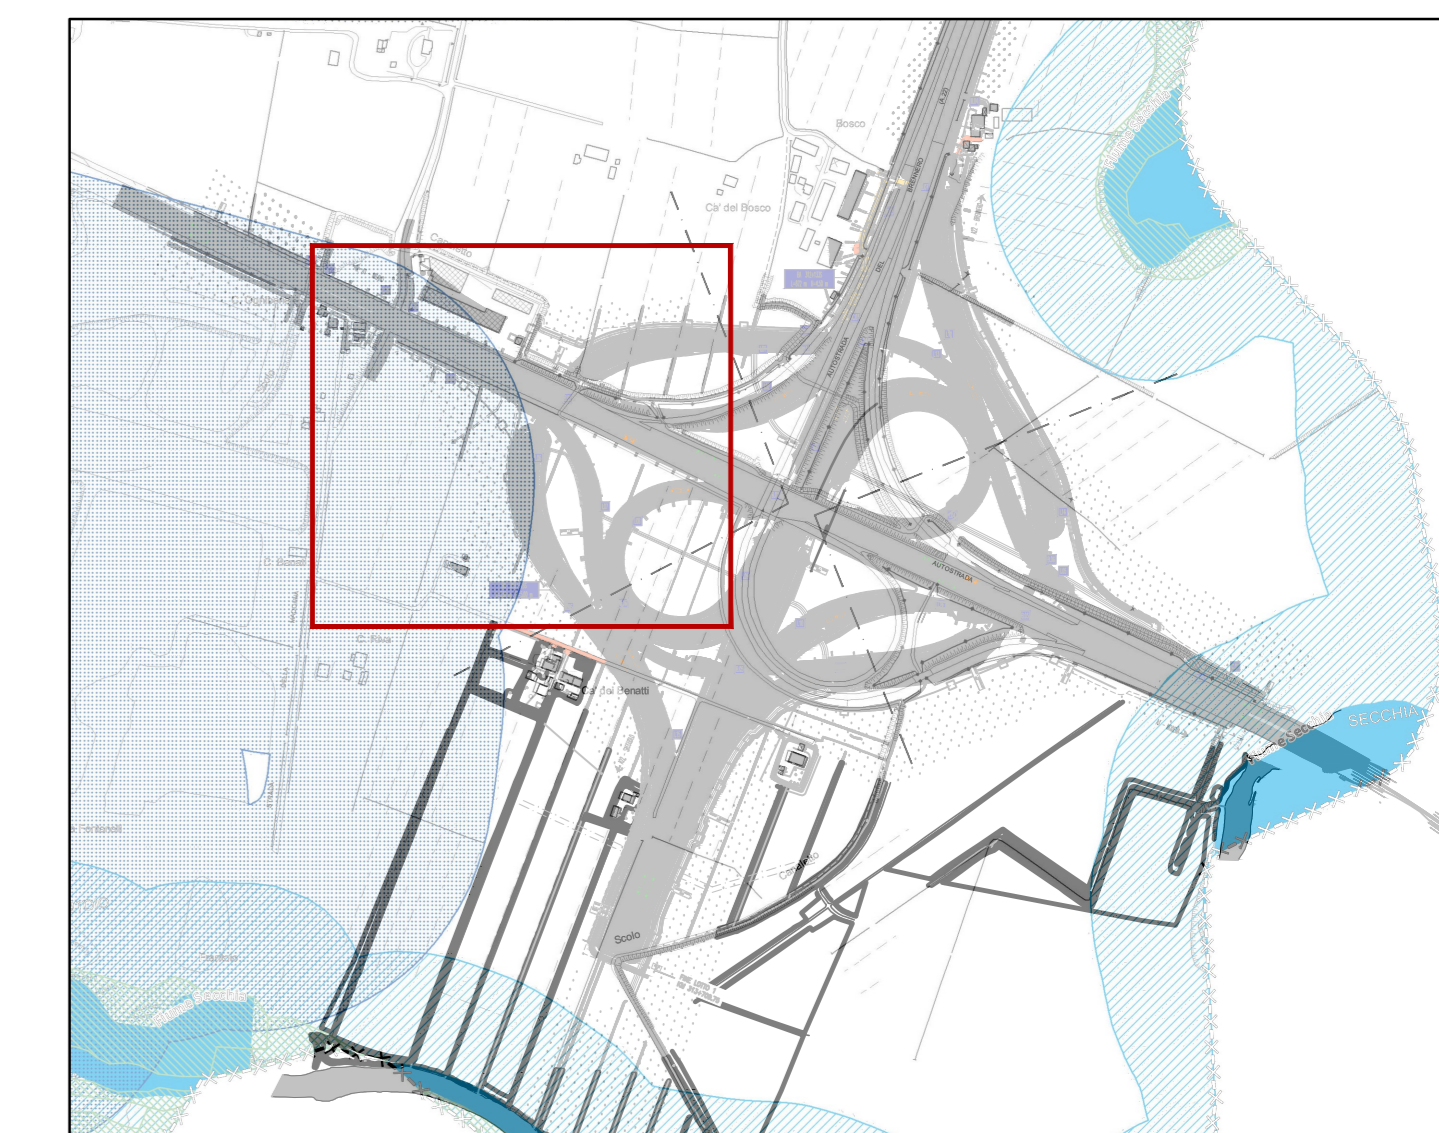

SOCIETA' PER AZIONI AUTOSTRADA DEL BRENNERO - TRENTO

ORDINE DEGLI INGEGNERI DELLA PROV. DI TRENTO
Ing. ROBERTO BOSETTI
 INSCRIZIONE ALBO N° 1027

autostrada del brennero

PROGETTO DEFINITIVO PER LA REALIZZAZIONE DELLA TERZA CORSIA NEL TRATTO COMPRESO TRA VERONA NORD (KM 223) E L'INTERSEZIONE CON L'AUTOSTRADA A1 (KM 314)

C	LOTTO 1 - da Campogalliano (km 312+200) al km 313+710
6.9.1	PROGETTO STRADALE Planimetria di raffronto nell'area tutelata dei laghetti Curiel Area tutelata dei laghetti Curiel nel Comune di Campogalliano

0 SETT. 2023 RICHIESTE INTEGRAZIONI M.A.S.E. M. ZINI M. TAMIANI C. COSTA

REVISIONE: DATA: DESCRIZIONE: REDAZIONE: VERIFICA: APPROVAZIONE:

DATA PROGETTO: LUGLIO 2009

NUMERO PROGETTO: 31/09

DIREZIONE TECNICA GENERALE

ORDINE DEGLI INGEGNERI DELLA PROV. DI BOLZANO
Ing. CAMO COSTA
 N. 005
 INGEGNERKAMMER DER PROVINZ BOZEN