


**ORDINE DEGLI INGEGNERI  
DELLA PROV. DI TRENTO**  
**dott.ing. ROBERTO BOSETTI**  
INSCRIZIONE ALBO N° 1027


IL RESPONSABILE DEL PROCEDIMENTO  
*dott. ing. Roberto Bosetti*

# autostrada del brennero


PROGETTO DEFINITIVO PER LA REALIZZAZIONE  
DELLA TERZA CORSIA NEL TRATTO COMPRESO  
TRA VERONA NORD (KM 223) E L'INTERSEZIONE  
CON L'AUTOSTRADA A1 (KM 314)

<b>E.5</b>	<b>STUDI SPECIALISTICI</b>
<b>N.1.2.2. 2.3A.</b>	PROGETTO DI COMPENSAZIONE AMBIENTALE NEI SITI DELLA RETE NATURA 2000 ELABORATI DI PROGETTO Elaborati grafici Planimetria di progetto e particolari costruttivi

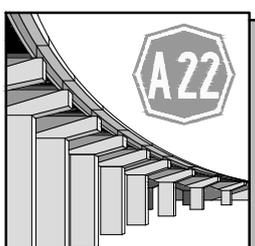
1	SETT. 2023	RICHIESTE INTEGRAZIONI M.A.S.E.	PRAGMA	G. VOGEL	C. COSTA
0	MAR. 2021	EMISSIONE	PRAGMA	G. VOGEL	C. COSTA
REVISIONE:	DATA:	DESCRIZIONE:	REDAZIONE:	VERIFICA:	APPROVAZIONE:
DATA PROGETTO:  LUGLIO 2009			<b>DIREZIONE TECNICA GENERALE</b>		IL DIRETTORE TECNICO GENERALE E PROGETTISTA:
NUMERO PROGETTO:  31/09					<b>ORDINE DEGLI INGEGNERI DELLA PROV. DI BOLZANO</b> <b>Dott. Ing. CARLO COSTA</b> Nr. 891 <b>INGENIEURKAMMER DER PROVINZ BOZEN</b>

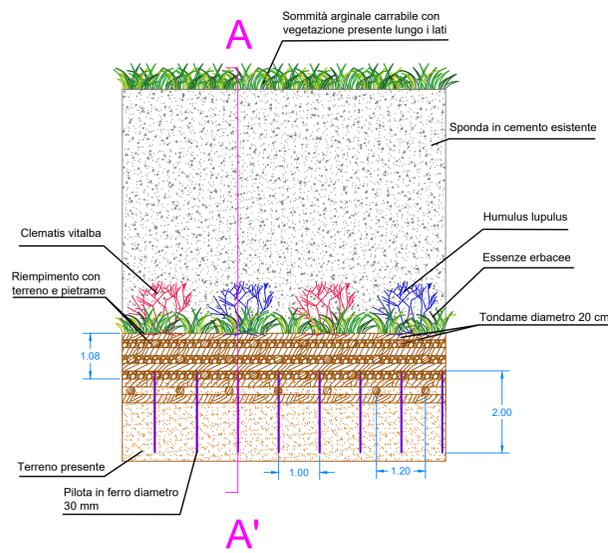


VISTA FRONTALE  
Scala 1:100

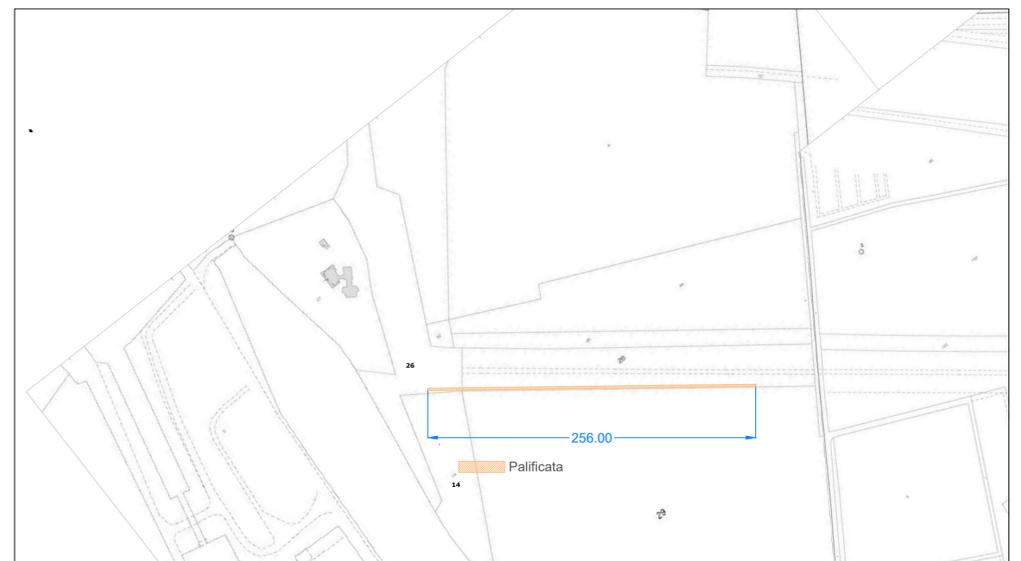

PLANIMETRIA DI PROGETTO  
Scala 1:2000

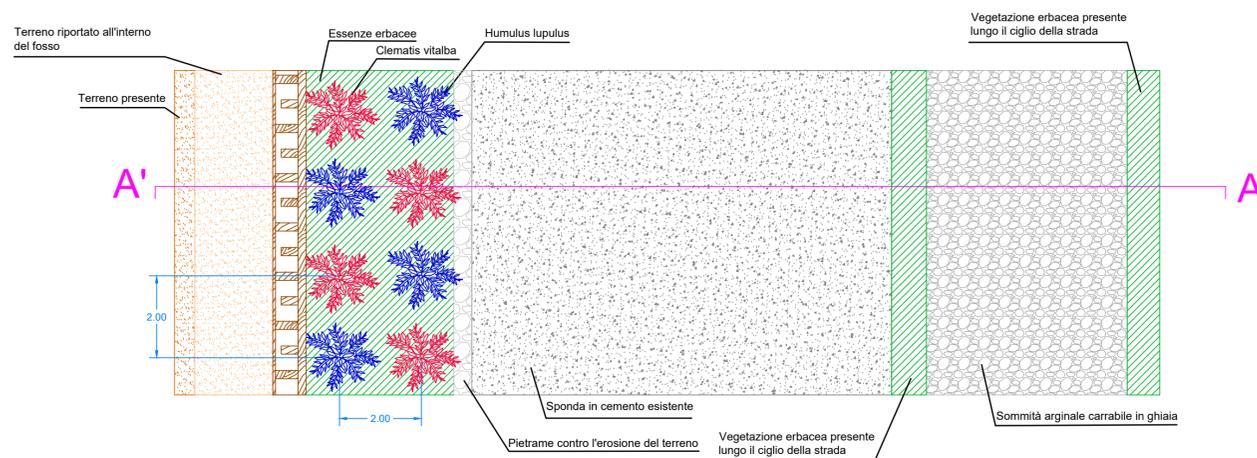

VISTA IN PIANTA  
Scala 1:100

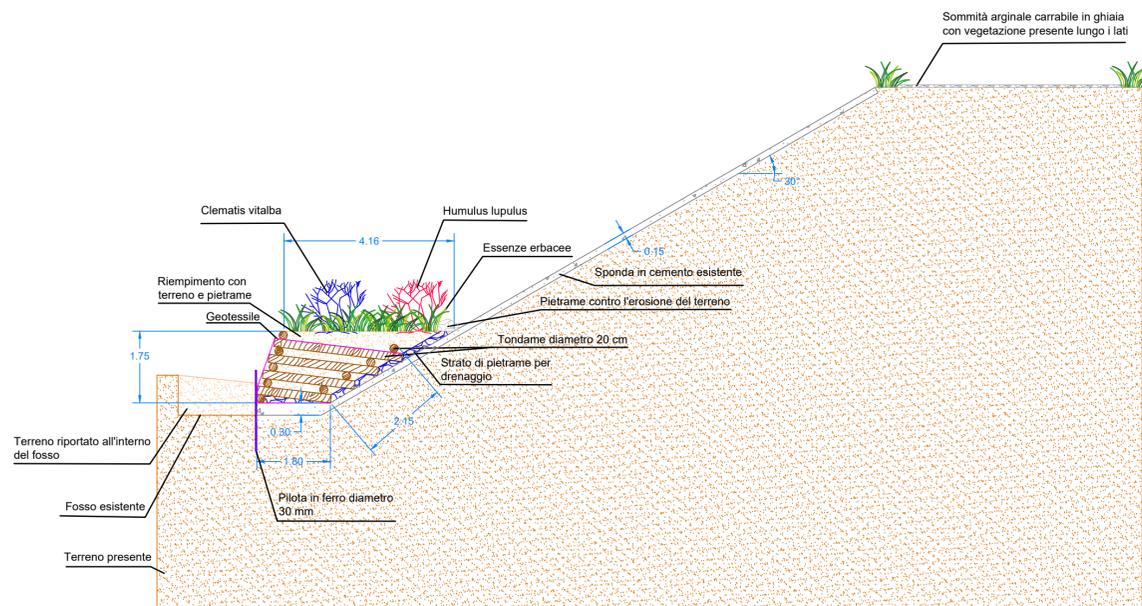

SEZIONE AA'  
Scala 1:100

SOCIETA' PER AZIONI AUTOSTRADA DEL BRENNERO - TRENTO

# autostrada del brennero

REALIZZAZIONE DELLA TERZA CORSIA NEL TRATTO COMPRESO TRA VERONA NORD (KM 223) E L'INTERSEZIONE CON L'AUTOSTRADA A1 (KM 314)

RECEPIMENTO PRESCRIZIONI DECRETO DI COMPATIBILITA' AMBIENTALE

N	PROGETTO DI COMPENSAZIONE AMBIENTALE NEI SITI DELLA RETE NATURA 2000
1.22.23A	Intervento nel SIC/ZPS "Vallazza" e nel SIC "Chiavica del Moro" Intervento nel SIC/ZPS "Vallazza" Elaborati di progetto Relazione tecnica Planimetria di progetto e particolari costruttivi

1	Giugno 2023	EMISSIONE	Studio Pragma	G. Vogel	C. Costa
REVISIONE	DATA:	DESCRIZIONE:	REDAZIONE:	VERIFICA:	APPROVAZIONE:
DATA PROGETTO:	FEBBRAIO 2012	STUDIO PRAGMA ENGINEERING s.r.l. Dott. For. Martino Dott. Dell'Osbel Iscritto all'Ordine dei Periti Industriali Laureati della Provincia di Verona al n° 968		IL DIRETTORE TECNICO GENERALE E PROGETTISTA: Dott. Agron. Monica Mariotti Iscritta all'Ordine dei Dottori Agronomi e dei Dottori Forestali della Provincia di Verona al n° 241	
NUMERO PROGETTO:	16/12				

ORDINE DEGLI INGEGNERI DELLA PROV. DI BOLZANO  
Dott. Ing. CARLO COSTA  
Nr. 891  
INGENIEURKAMMER DER PROVINZ BOZEN