

**ORDINE DEGLI INGEGNERI
DELLA PROV. DI TRENTO**
dott.ing. ROBERTO BOSETTI
INSCRIZIONE ALBO N° 1027


IL RESPONSABILE DEL PROCEDIMENTO
dott. ing. Roberto Bosetti

autostrada del brennero


PROGETTO DEFINITIVO PER LA REALIZZAZIONE
DELLA TERZA CORSIA NEL TRATTO COMPRESO
TRA VERONA NORD (KM 223) E L'INTERSEZIONE
CON L'AUTOSTRADA A1 (KM 314)

E.5	STUDI SPECIALISTICI
N.1.2.2. 2.3B.	PROGETTO DI COMPENSAZIONE AMBIENTALE NEI SITI DELLA RETE NATURA 2000 ELABORATI DI PROGETTO Elaborati grafici Planimetria di progetto e particolari costruttivi


1	SETT. 2023	RICHIESTE INTEGRAZIONI M.A.S.E.	PRAGMA	G. VOGEL	C. COSTA
0	MAR. 2021	EMISSIONE	PRAGMA	G. VOGEL	C. COSTA
REVISIONE:	DATA:	DESCRIZIONE:	REDAZIONE:	VERIFICA:	APPROVAZIONE:
DATA PROGETTO: LUGLIO 2009			DIREZIONE TECNICA GENERALE		IL DIRETTORE TECNICO GENERALE E PROGETTISTA:
NUMERO PROGETTO: 31/09					ORDINE DEGLI INGEGNERI DELLA PROV. DI BOLZANO Dott. Ing. CARLO COSTA Nr. 891 INGENIEURKAMMER DER PROVINZ BOZEN

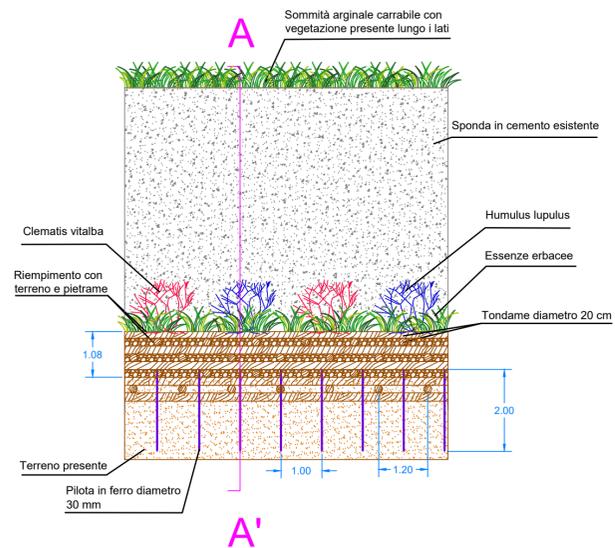


VISTA FRONTALE
Scala 1:100

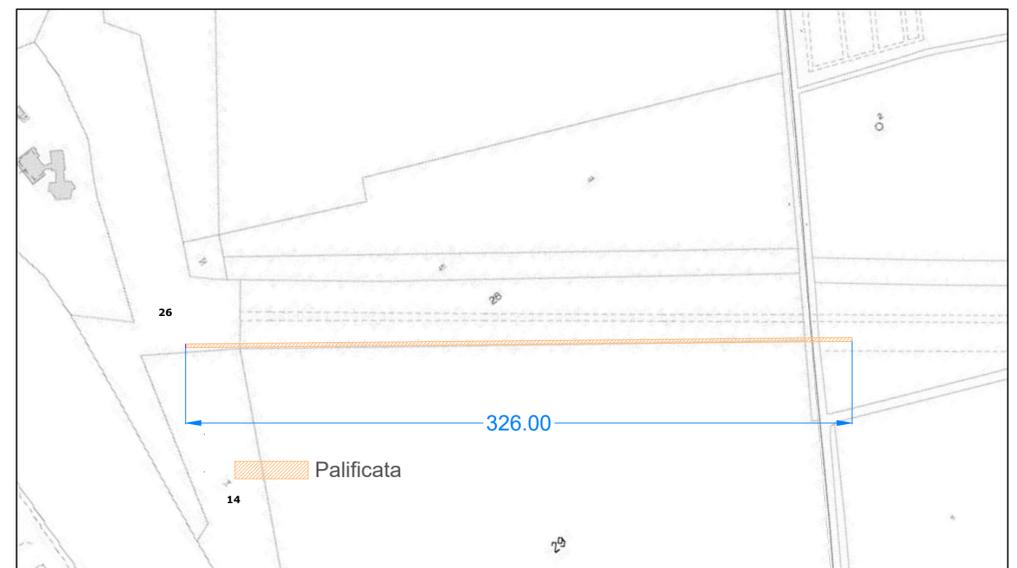

PLANIMETRIA DI PROGETTO
Scala 1:2000

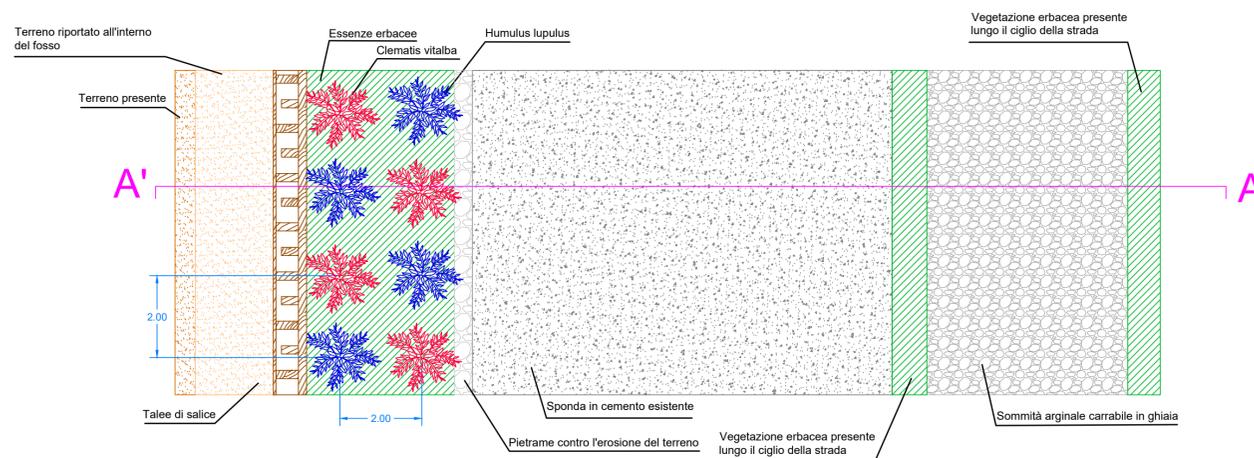

VISTA IN PIANTA
Scala 1:100

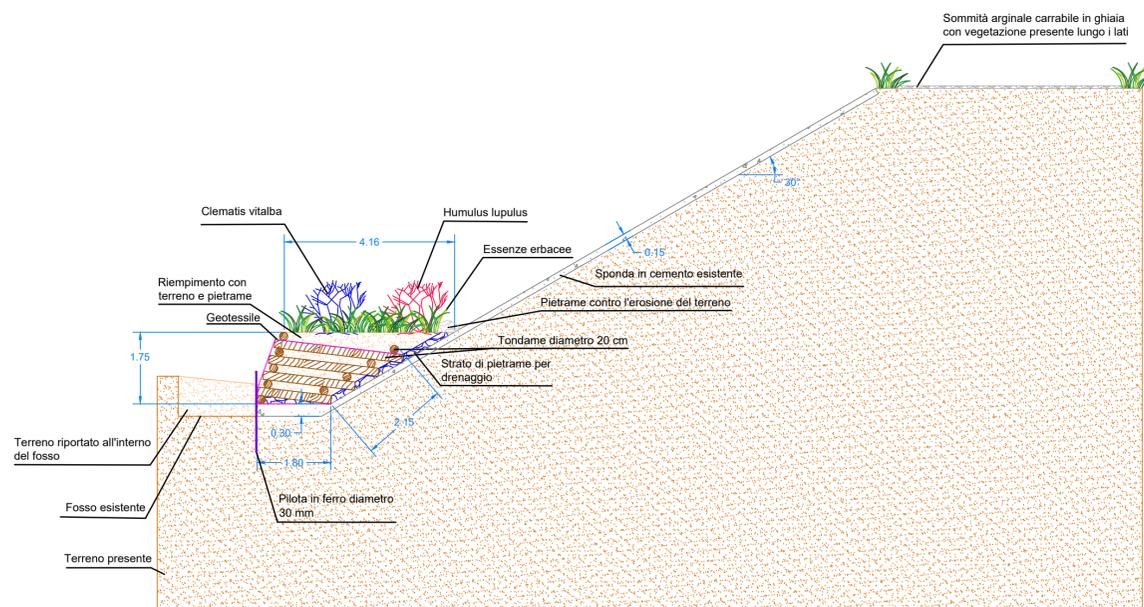

SEZIONE AA'
Scala 1:100

SOCIETA' PER AZIONI AUTOSTRADA DEL BRENNERO - TRENTO

autostrada del brennero

RECEPIMENTO PRESCRIZIONI DECRETO DI COMPATIBILITA' AMBIENTALE

N	PROGETTO DI COMPENSAZIONE AMBIENTALE NEI SITI DELLA RETE NATURA 2000
1.22.23B	Intervento nel SIC/ZPS "Vallazza" e nel SIC "Chiavica del Moro" Intervento nel SIC/ZPS "Vallazza" Elaborati di progetto Relazione tecnica Planimetria di progetto e particolari costruttivi

1	Giugno 2023	EMISSIONE	Studio Pragma	G. Vogel	C. Costa
REVISIONE	DATA:	DESCRIZIONE:	REDAZIONE:	VERIFICA:	APPROVAZIONE:
	FEBBRAIO 2012		STUDIO PRAGMA ENGINEERING s.r.l. Dott. For. Martino Dott. Dell'Osbel Iscritto all'Ordine dei Periti Industriali Laureati della Provincia di Verona al n° 968		IL DIRETTORE TECNICO GENERALE E PROGETTISTA: Dott. Agron. Monica Mariotti Iscritta all'Ordine dei Dottori Agronomi e dei Dottori Forestali della Provincia di Verona al n° 241
NUMERO PROGETTO:	16/12				ORDINE DEGLI INGEGNERI DELLA PROV. DI BOLZANO Dott. Ing. CARLO COSTA Nr. 891 INGENIEURKAMMER DER PROVINZ BOZEN