

REGIONE VENETO - LOTTO 2 - OPERE DI MITIGAZIONE

TIPO A2 - Piazzola di emergenza su muro con BA cieca
Distanza rete-muro 1÷3m; H muro 0,5÷2,5m


TIPO D2 - Pista con BA cieca
Distanza rete-muro 1÷3m; H muro 0,5÷2,5m



OPERE DI MITIGAZIONE
Impianti vegetali lungo il muro della piazzola

Rampicante:

- Parthenocissus quinquefolia

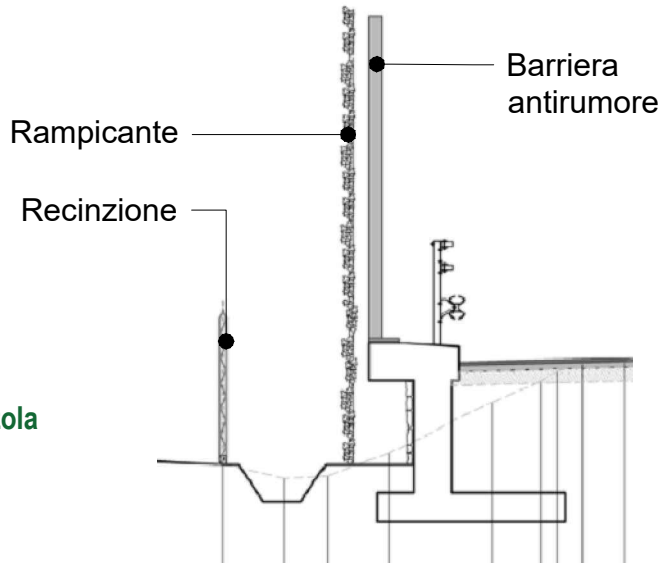

TIPO B2 - Piazzola di emergenza su muro con BA trasparente
Distanza rete-muro 1÷3m; H muro 0,5÷2,5m


TIPO E2 - Pista con BA trasparente
Distanza rete-muro 1÷3m; H muro 0,5÷2,5m



OPERE DI MITIGAZIONE
Impianti vegetali lungo il muro della piazzola

Rampicante:

- Parthenocissus quinquefolia

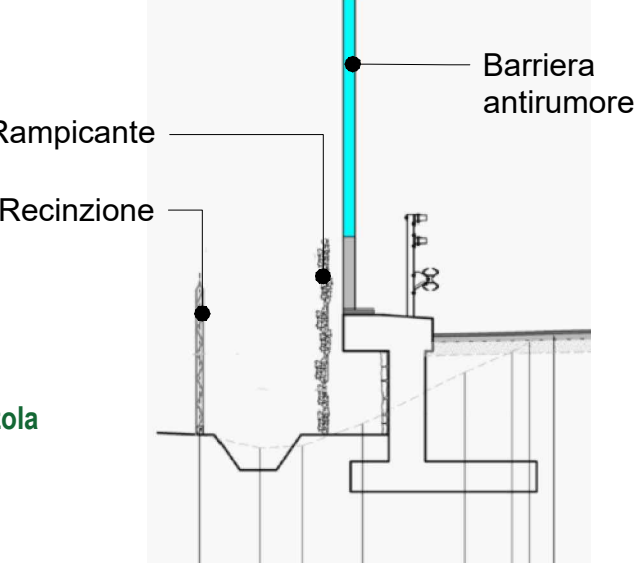

TIPO C2 - Piazzola di emergenza su muro senza BA
Distanza rete-muro 1÷3m; H muro 0,5÷2,5m


TIPO F2 - Pista senza BA
Distanza rete-muro 1÷3m; H muro 0,5÷2,5m



OPERE DI MITIGAZIONE
Impianti vegetali lungo il muro della piazzola

Rampicante:

- Clematis montana

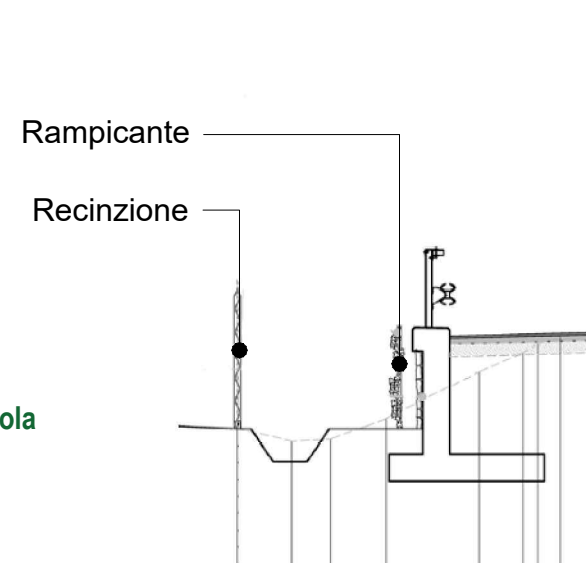

TIPO A3 - Piazzola su muro con BA cieca
Distanza rete-muro >3m; H muro 0,5÷2,5m

TIPO D3 - Pista con BA cieca
Distanza rete-muro >3m; H muro 0,5÷2,5m




OPERE DI MITIGAZIONE
Impianti vegetali laterali piazzole:

Arboreo:

- Salix purpurea
- Carpinus betulus
- Acer campestre

Arbusto:

- Cornus sanguinea

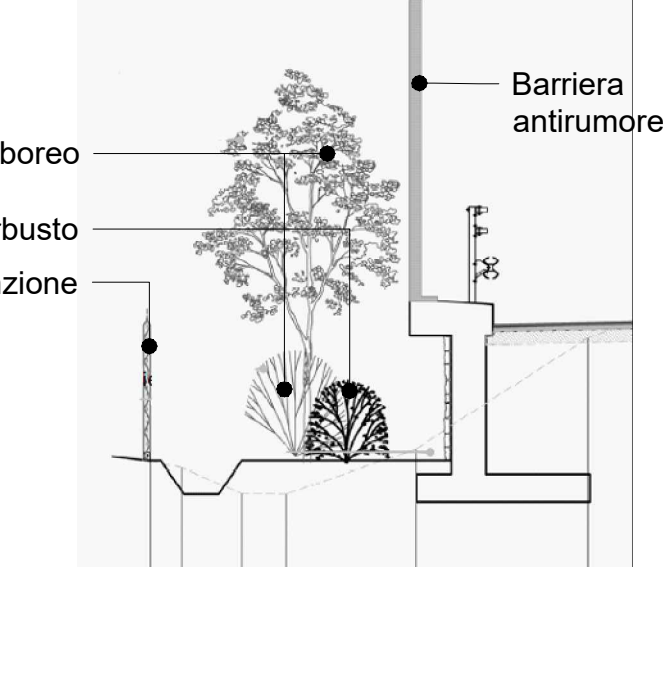

TIPO B3 - Piazzola su muro con BA trasparente
Distanza rete-muro >3m; H muro 0,5÷2,5m




OPERE DI MITIGAZIONE
Impianti vegetali laterali piazzole:

Arboreo:

- Salix purpurea

Arbusto:

- Cornus sanguinea

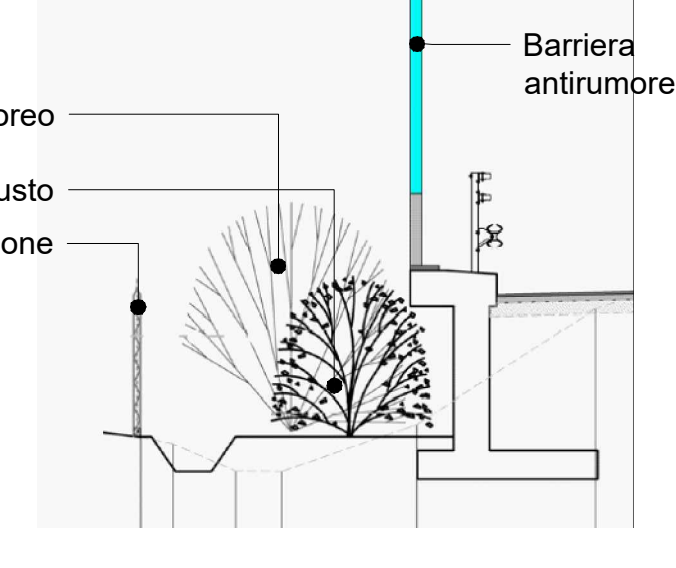


TIPO C3 - Piazzola su muro senza BA
Distanza rete-muro >3m; H muro 0,5÷2,5m



OPERE DI MITIGAZIONE
Impianti vegetali laterali piazzole:

Arbusto:

- Cornus sanguinea
- Ligustrum vulgare

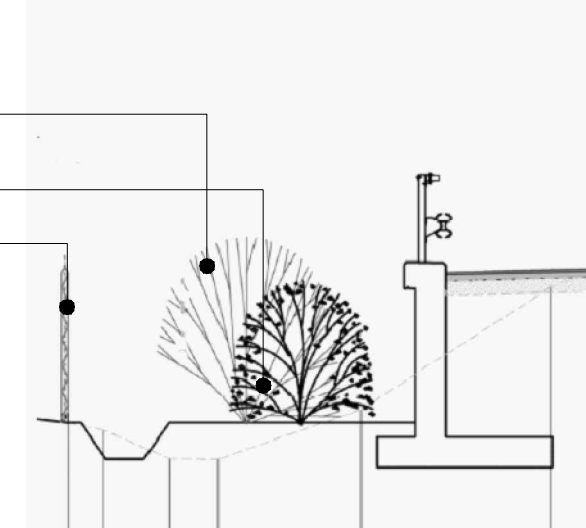

TIPO E3 - con Barriera Antirumore trasparente
Distanza rete-muro >3m; H muro 0,5÷2,5m




OPERE DI MITIGAZIONE
Impianti vegetali laterali piazzole:

Arboreo:

- Salix purpurea

Arbusto:

- Cytisus scoparius

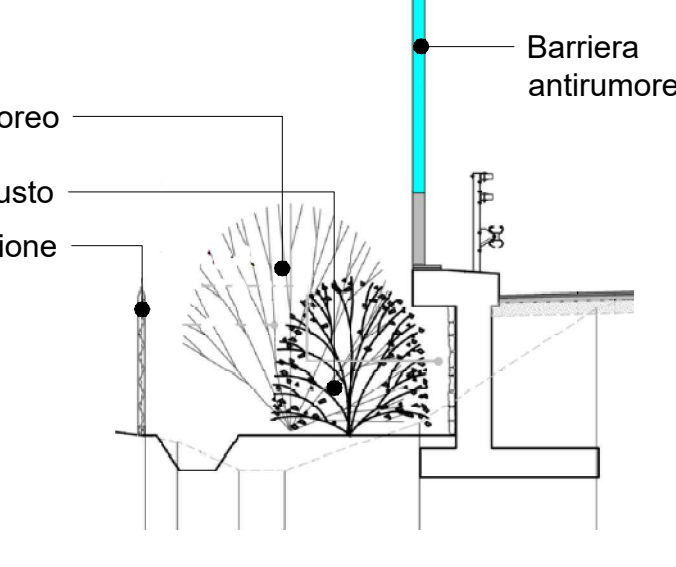


TIPO F3 - senza Barriera Antirumore
Distanza rete-muro >3m; H muro 0,5÷2,5m



OPERE DI MITIGAZIONE
Impianti vegetali laterali piazzole:

Arbusto:

- Cornus sanguinea
- Salix purpurea

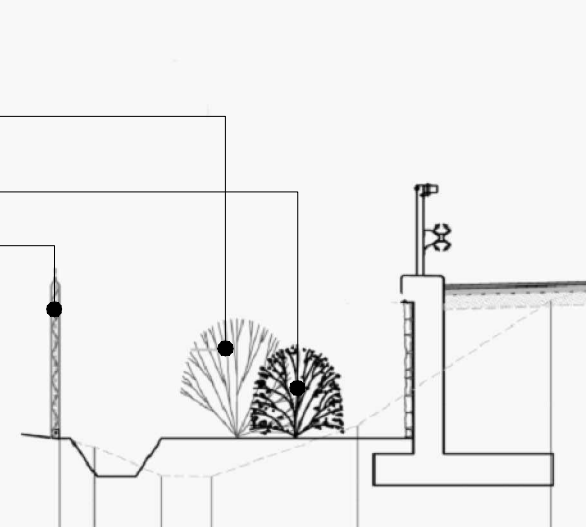

BARRIERA ANTIRUMORE SENZA MURO DI SOSTEGNO

TIPO G2 - Barriera Antirumore trasparente
Distanza rete-muro >3m




OPERE DI MITIGAZIONE
Impianti vegetali laterali piazzole:

Arboreo:

- Salix purpurea

Arbusto:

- Cytisus scoparius

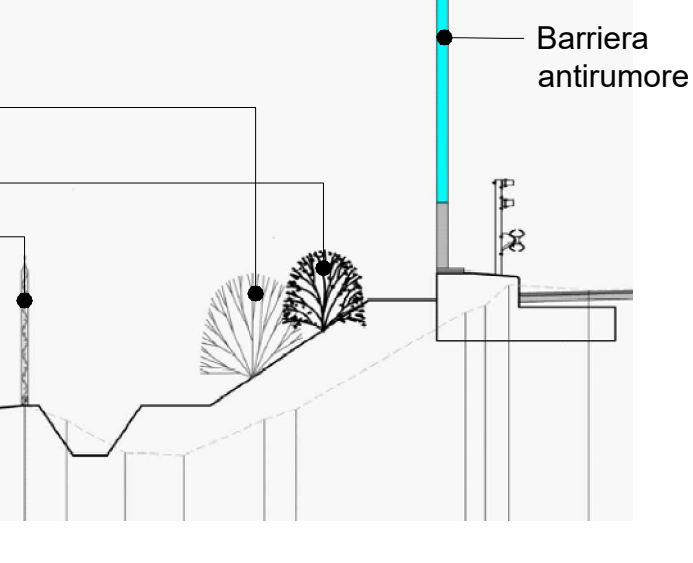

TIPO H2 - Barriera Antirumore cieca
Distanza rete-muro >3m




OPERE DI MITIGAZIONE
Impianti vegetali laterali piazzole:

Arboreo:

- Salix purpurea
- Carpinus betulus
- Acer campestre

Arbusto:

- Cytisus scoparius

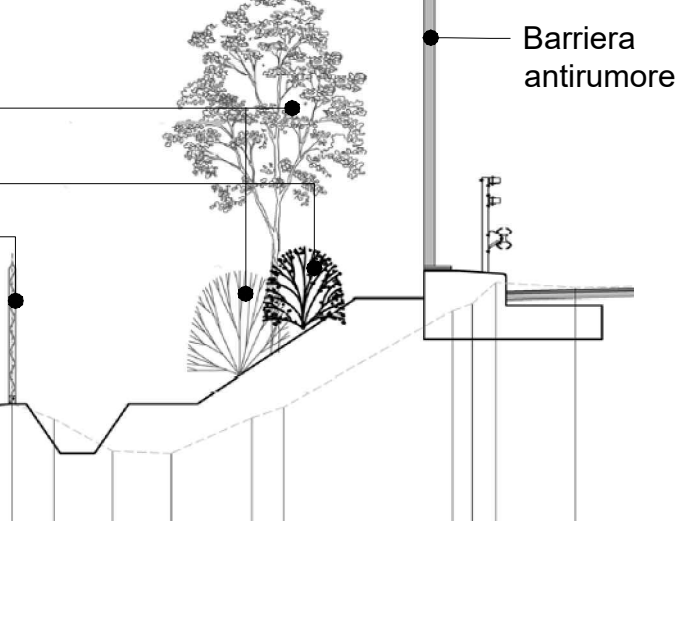



VOLUMI TECNICI POSTI NELLE AREE DI SERVIZIO

Barriera verde arborea




Barriera verde arbustiva

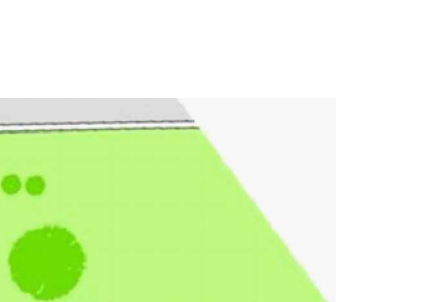

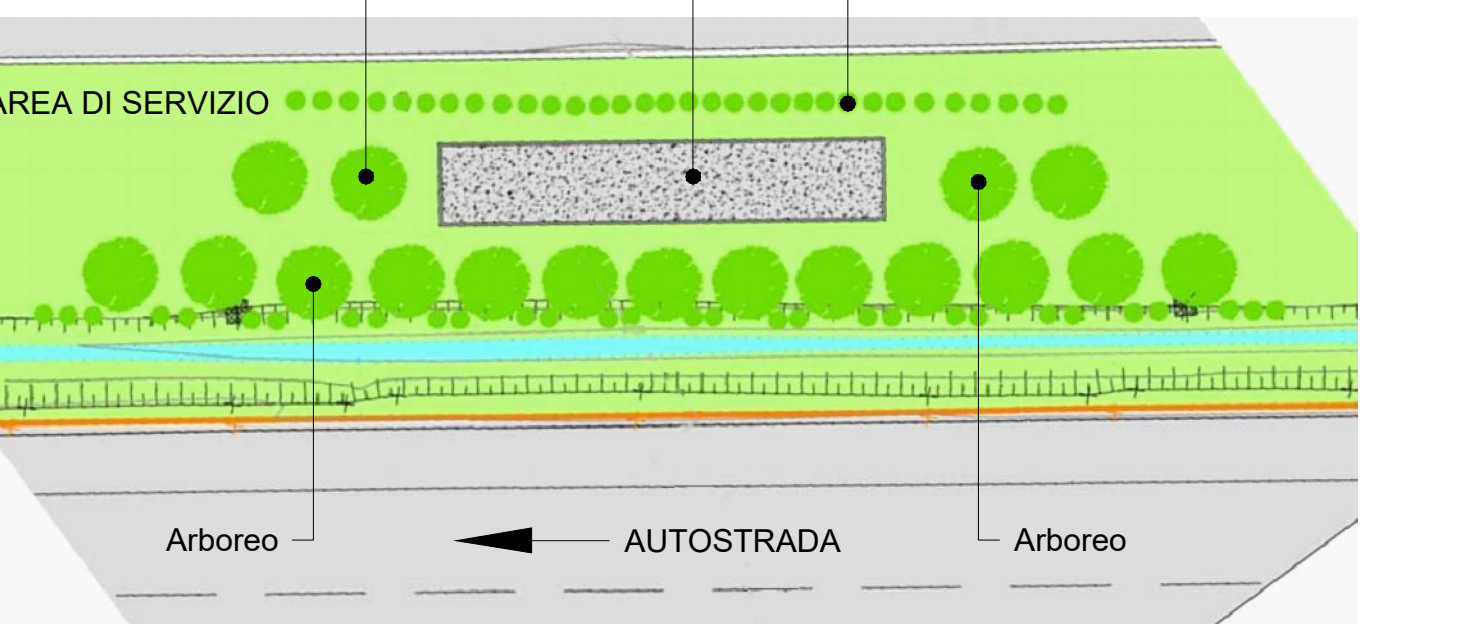

KEY-PLAN GENERALE

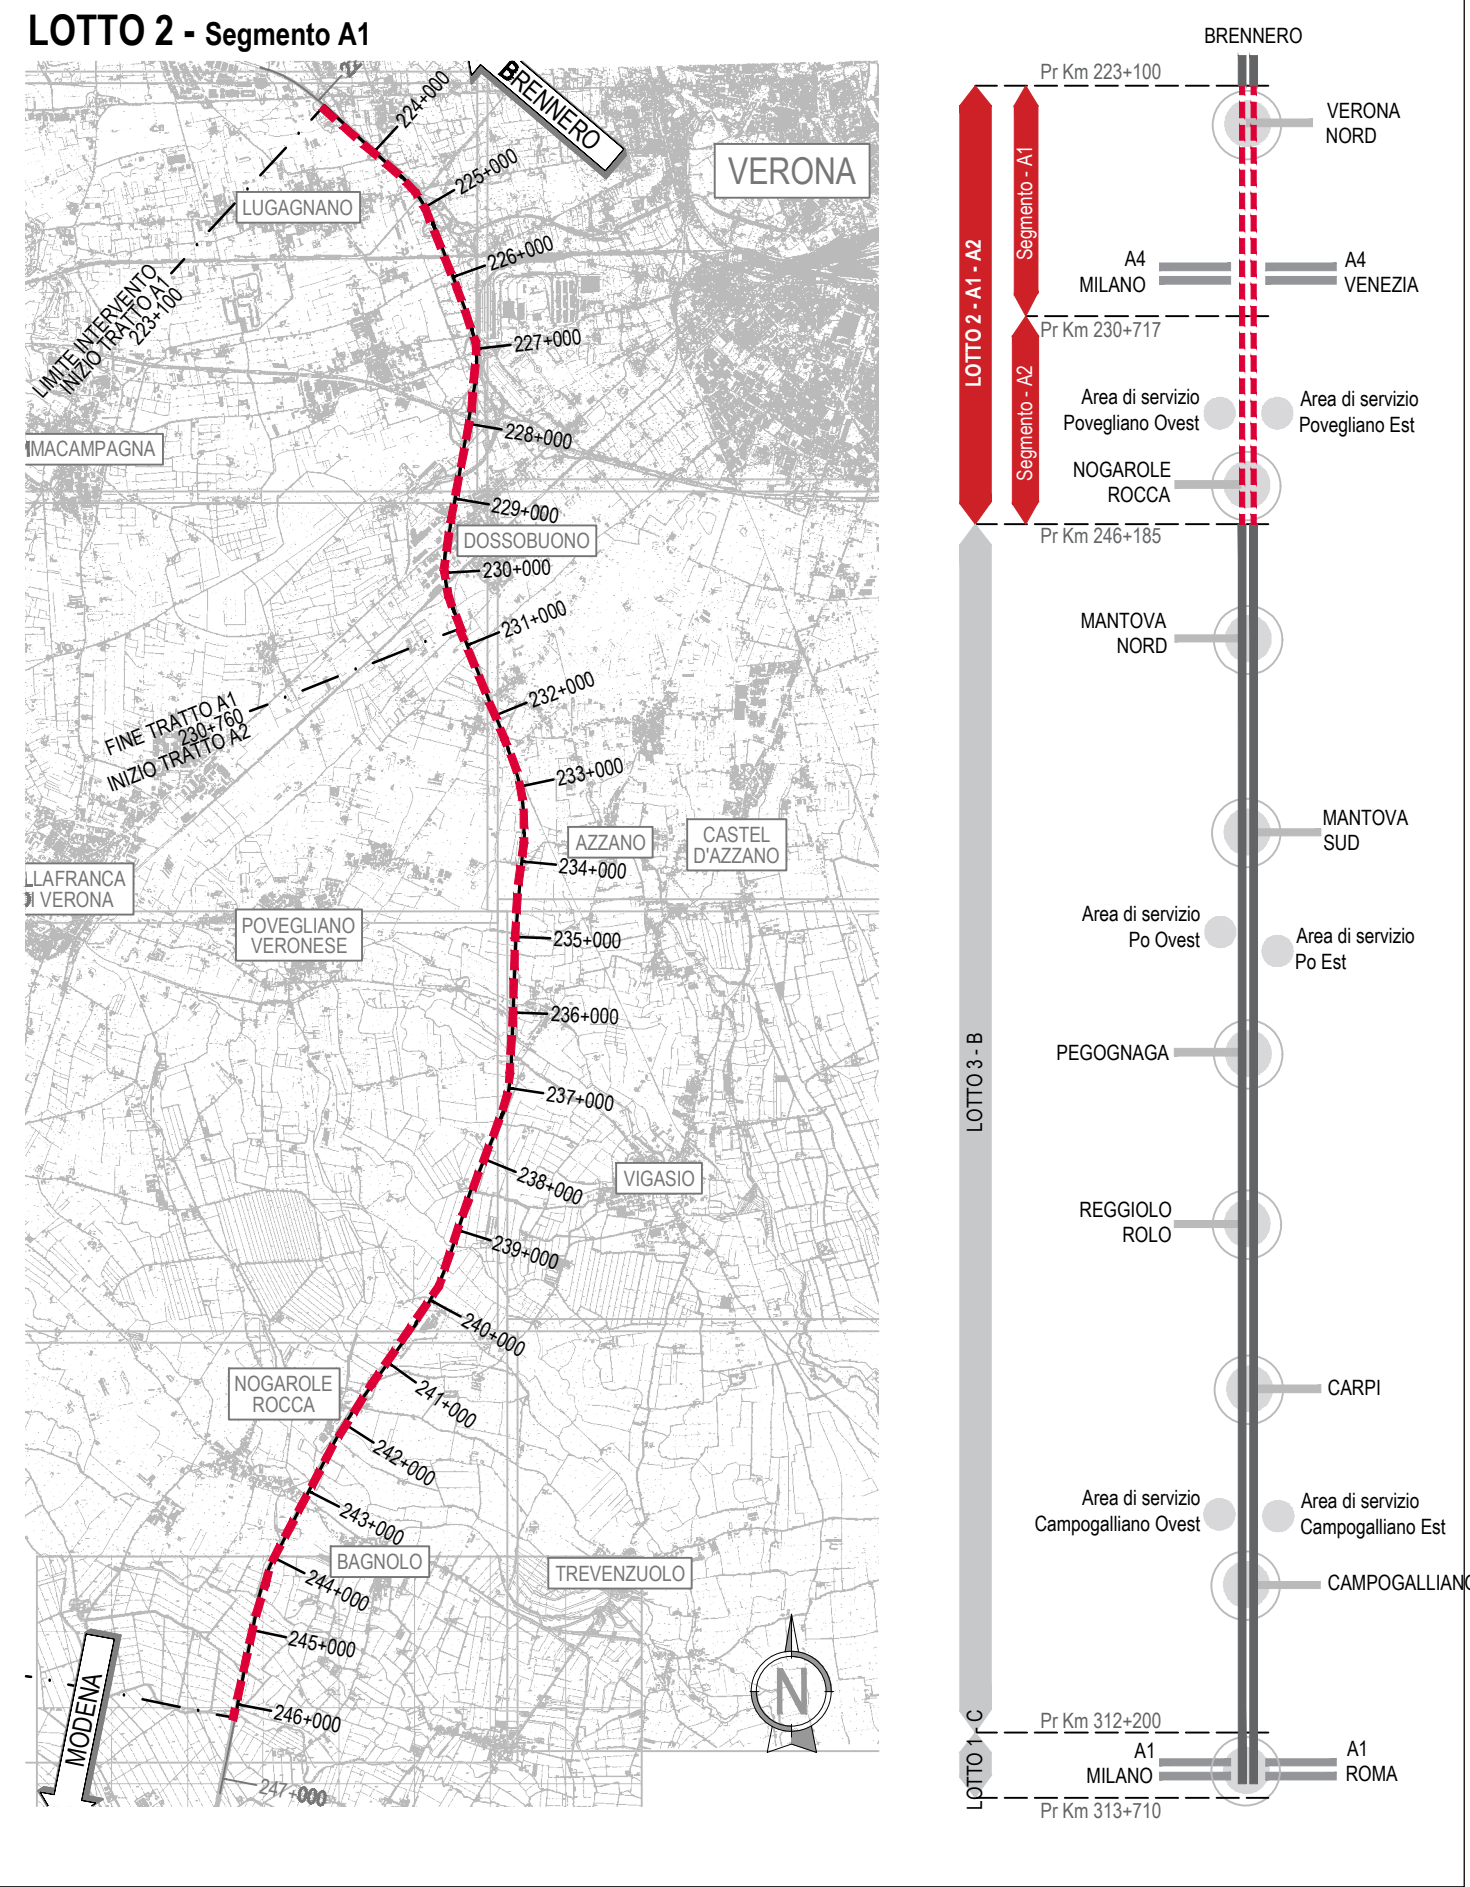

Realizzazione della terza corsia nel tratto compreso tra Verona Nord (Km 223) e l'intersezione con l'Autostrada A1 (Km 314)

STUDIO DI IMPATTO AMBIENTALE
Aggiornamento 2020

Emissione/revisione Settembre 2023 per richiesta integrazioni M.A.S.E.



ALL. E **ALLEGATO E: BIODIVERSITA'**
E.2 - Quadro d'insieme misure di mitigazione previste in progetto
E.2.3 - Lotto 2: da pk 223+100 a pk 246+185
E.2.3.1 - Abaco mitigazioni 1/2

Data	Revisione	Redazione	Verifica	Approvazione	Prog. e resp. - SIA
Settembre 2023	00	N. Tabarelli	M. Zini	M. Tamanini	