




**PLANIMETRIA 17/21** scala 1:2000  
OPERE DI MITIGAZIONE

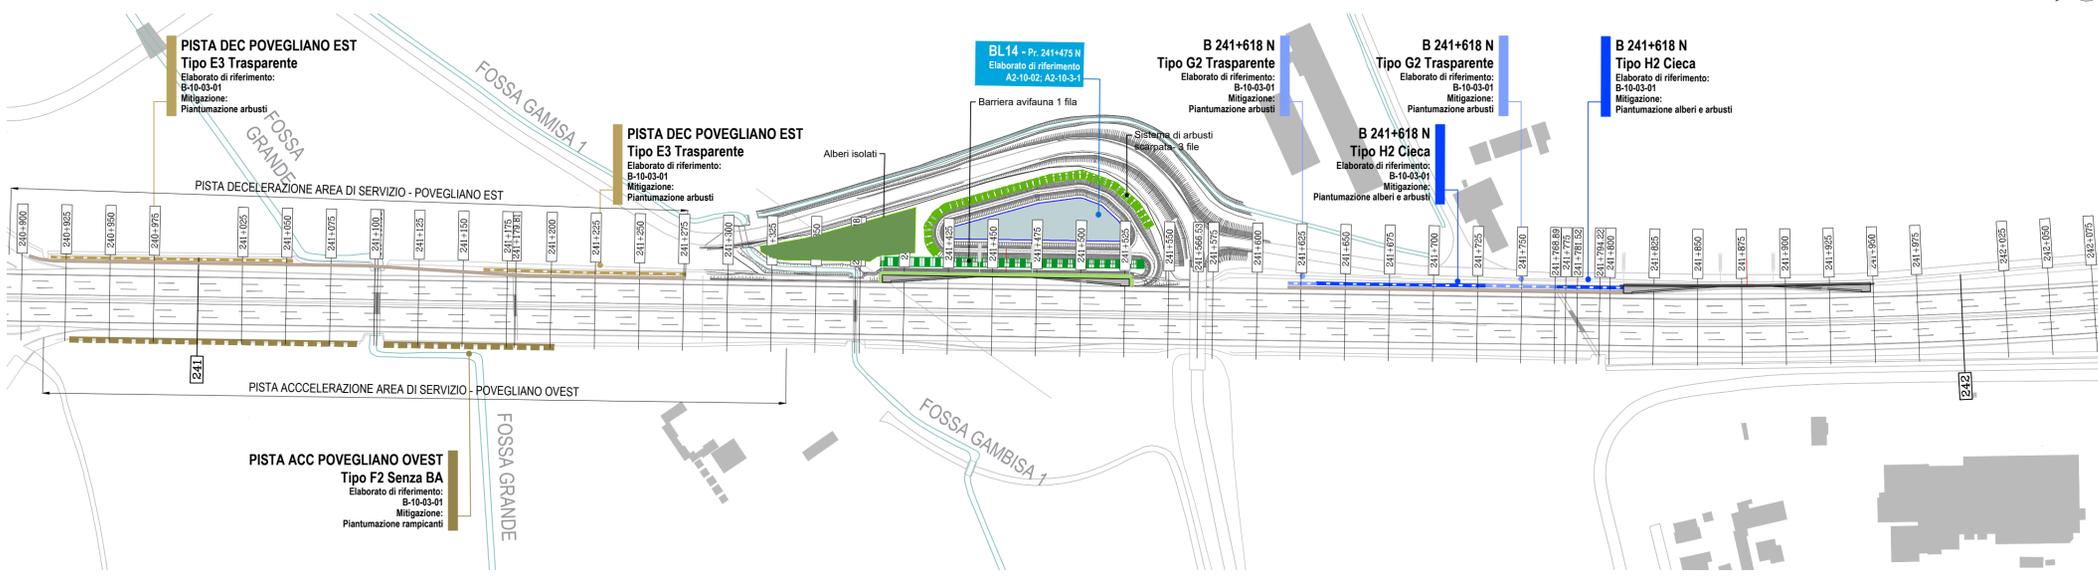


**PLANIMETRIA 18/21** scala 1:2000  
OPERE DI MITIGAZIONE

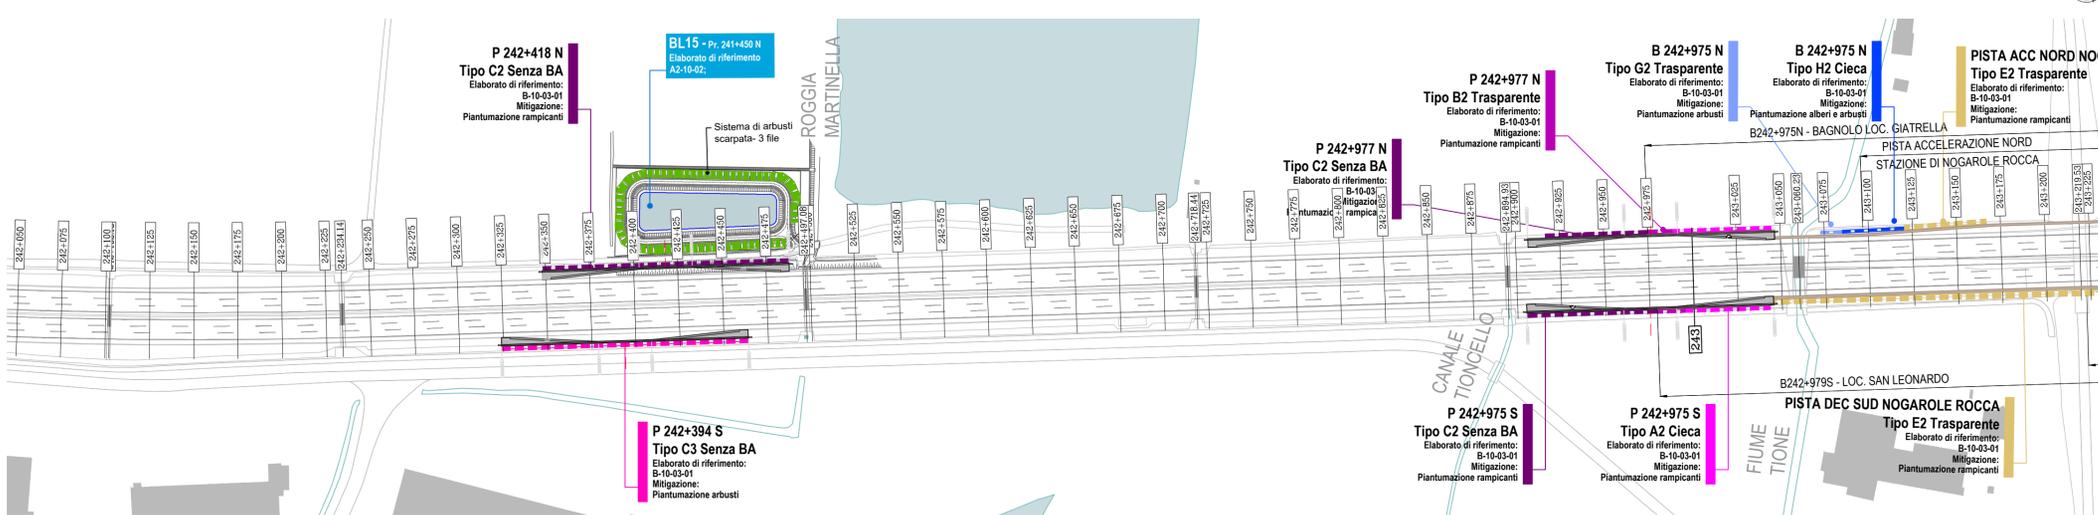

**PLANIMETRIA 19/21** scala 1:2000  
OPERE DI MITIGAZIONE

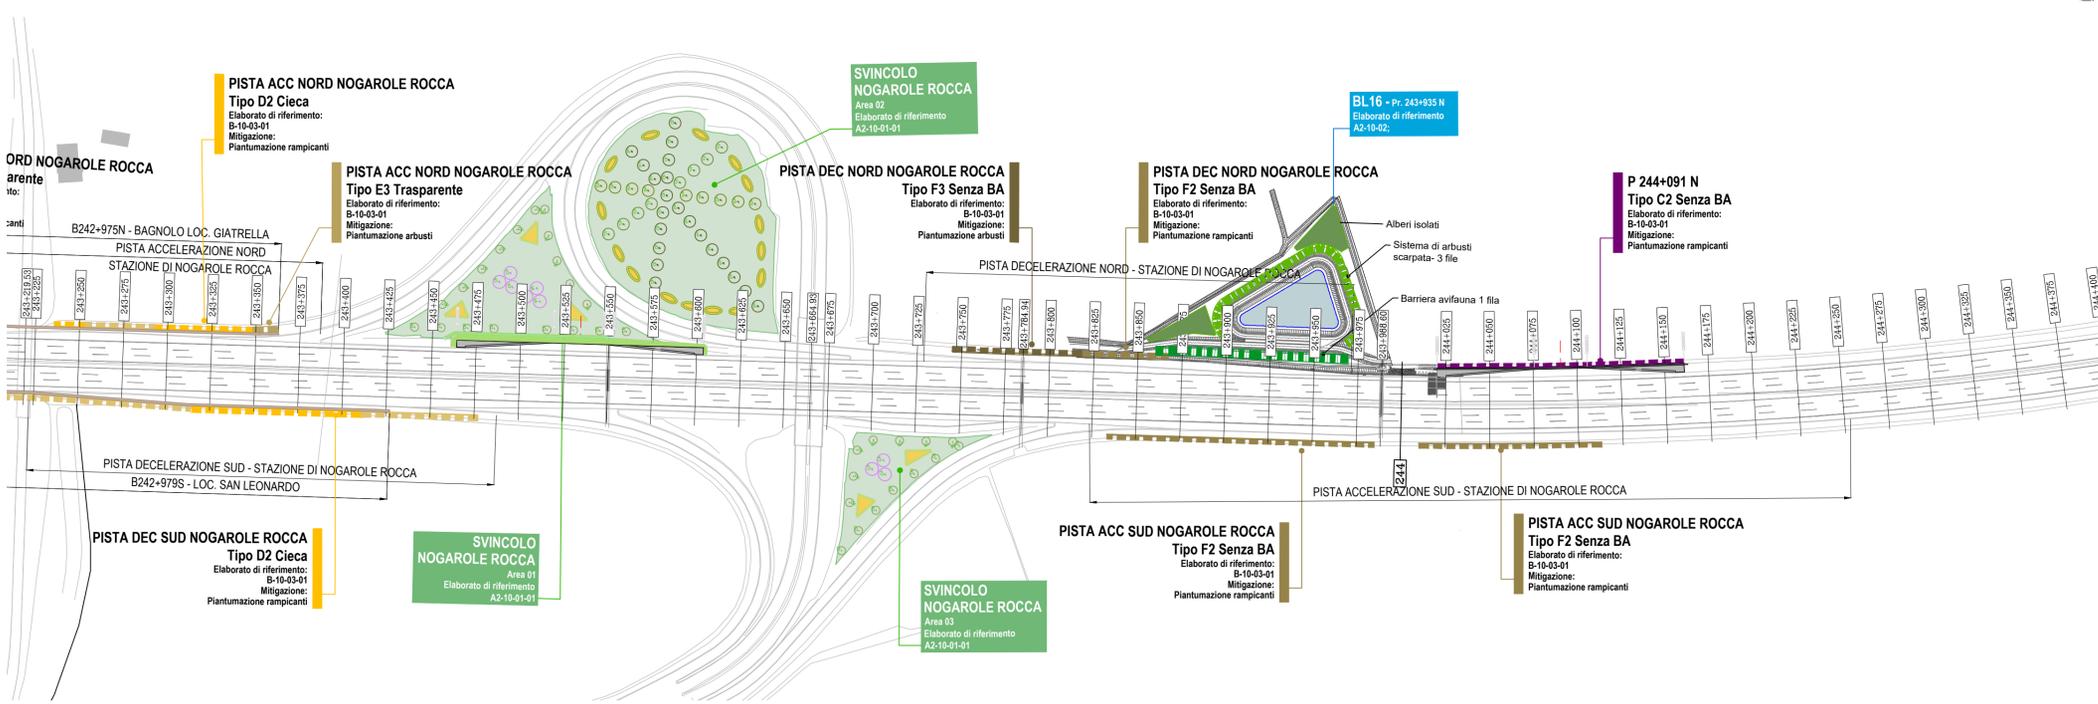

**KEY-PLAN GENERALE** scala 1:100.000

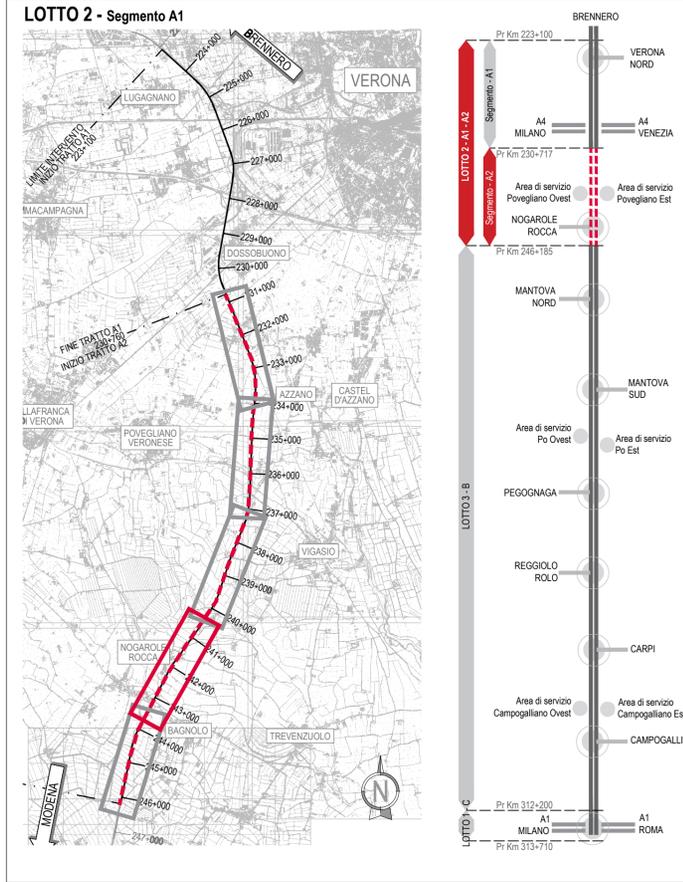

Realizzazione della terza corsia nel tratto compreso tra Verona Nord (Km 223) e l'intersezione con l'Autostrada A1 (Km 314)  
**STUDIO DI IMPATTO AMBIENTALE**  
Aggiornamento 2020  
Emissione/revisione Settembre 2023 per richiesta integrazioni M.A.S.E.



**Autostrada del Brennero S.p.a.**  
**Brennerautobahn AG**



**ALLEGATO E: BIODIVERSITA'**  
E.2 - Quadro d'insieme misure di mitigazione previste in progetto  
E.2.3 - Lotto 2: da pk 223+100 a pk 246+185  
E.2.3.10 - Planimetria 1:2000 Tav. 8/9

Data	Revisione	Redazione	Verifica	Approvazione	Prog. e resp. - SIA
Settembre 2023	00	N. Tabarelli	M. Zini	M. Tamadini	