



PLANIMETRIA 40/60

OPERE DI MITIGAZIONE

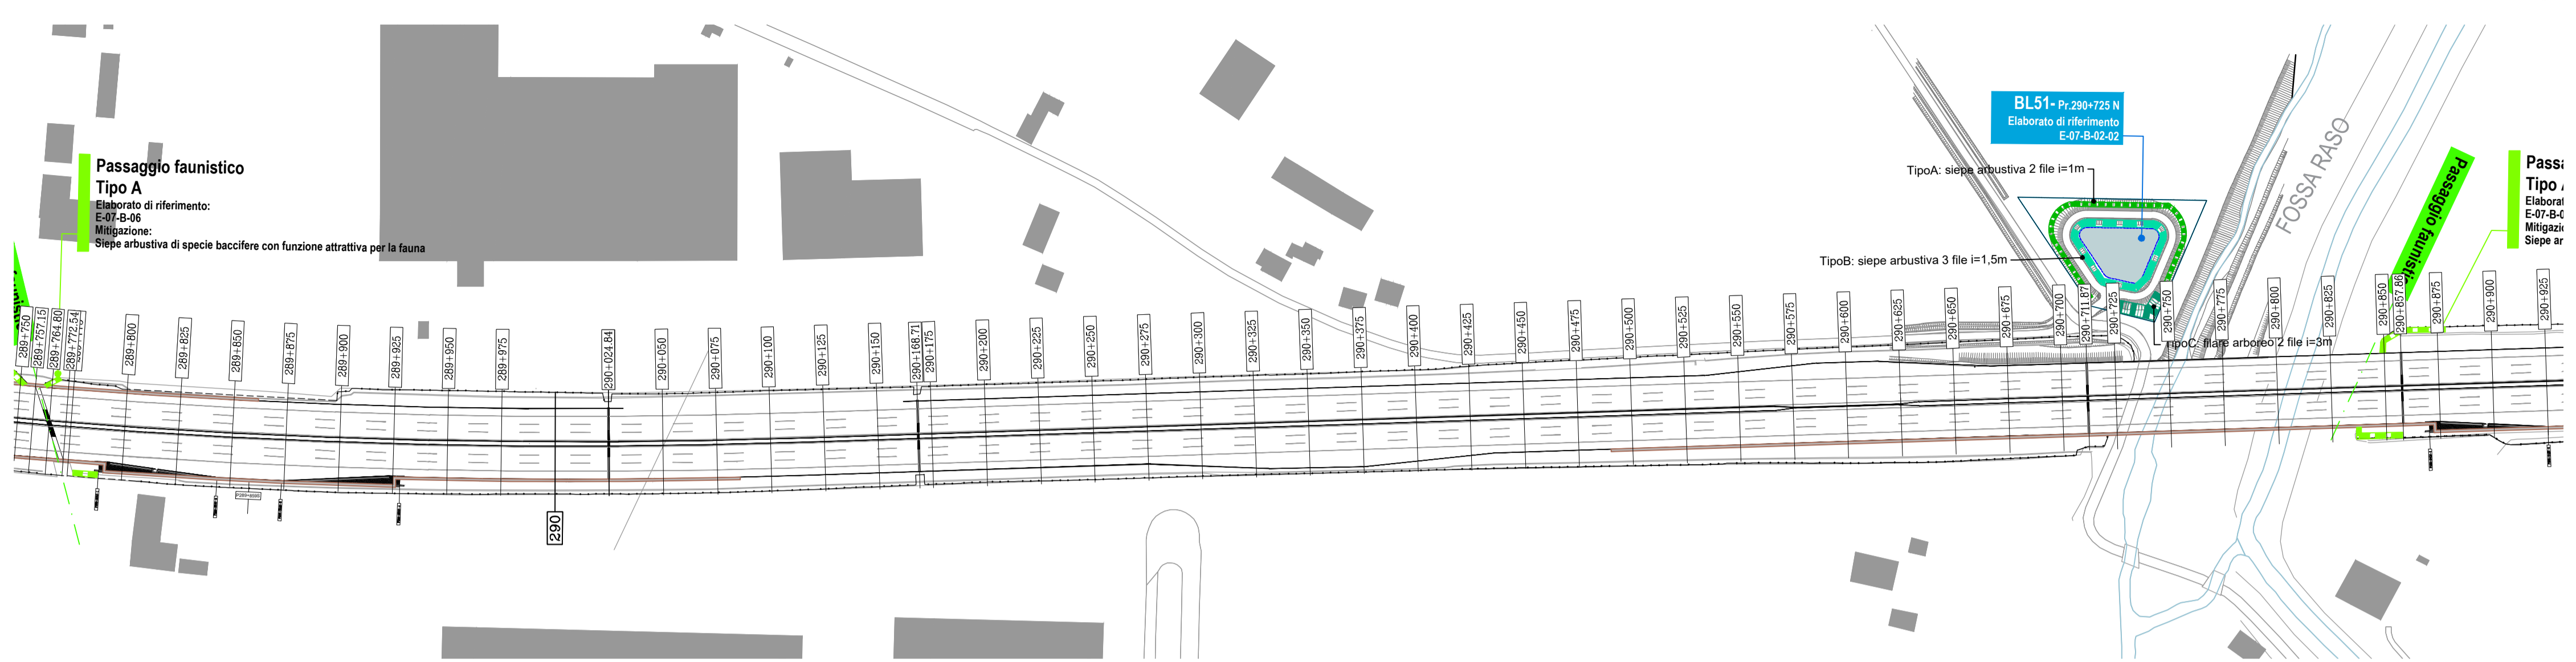


PLANIMETRIA 41/60

OPERE DI MITIGAZIONE

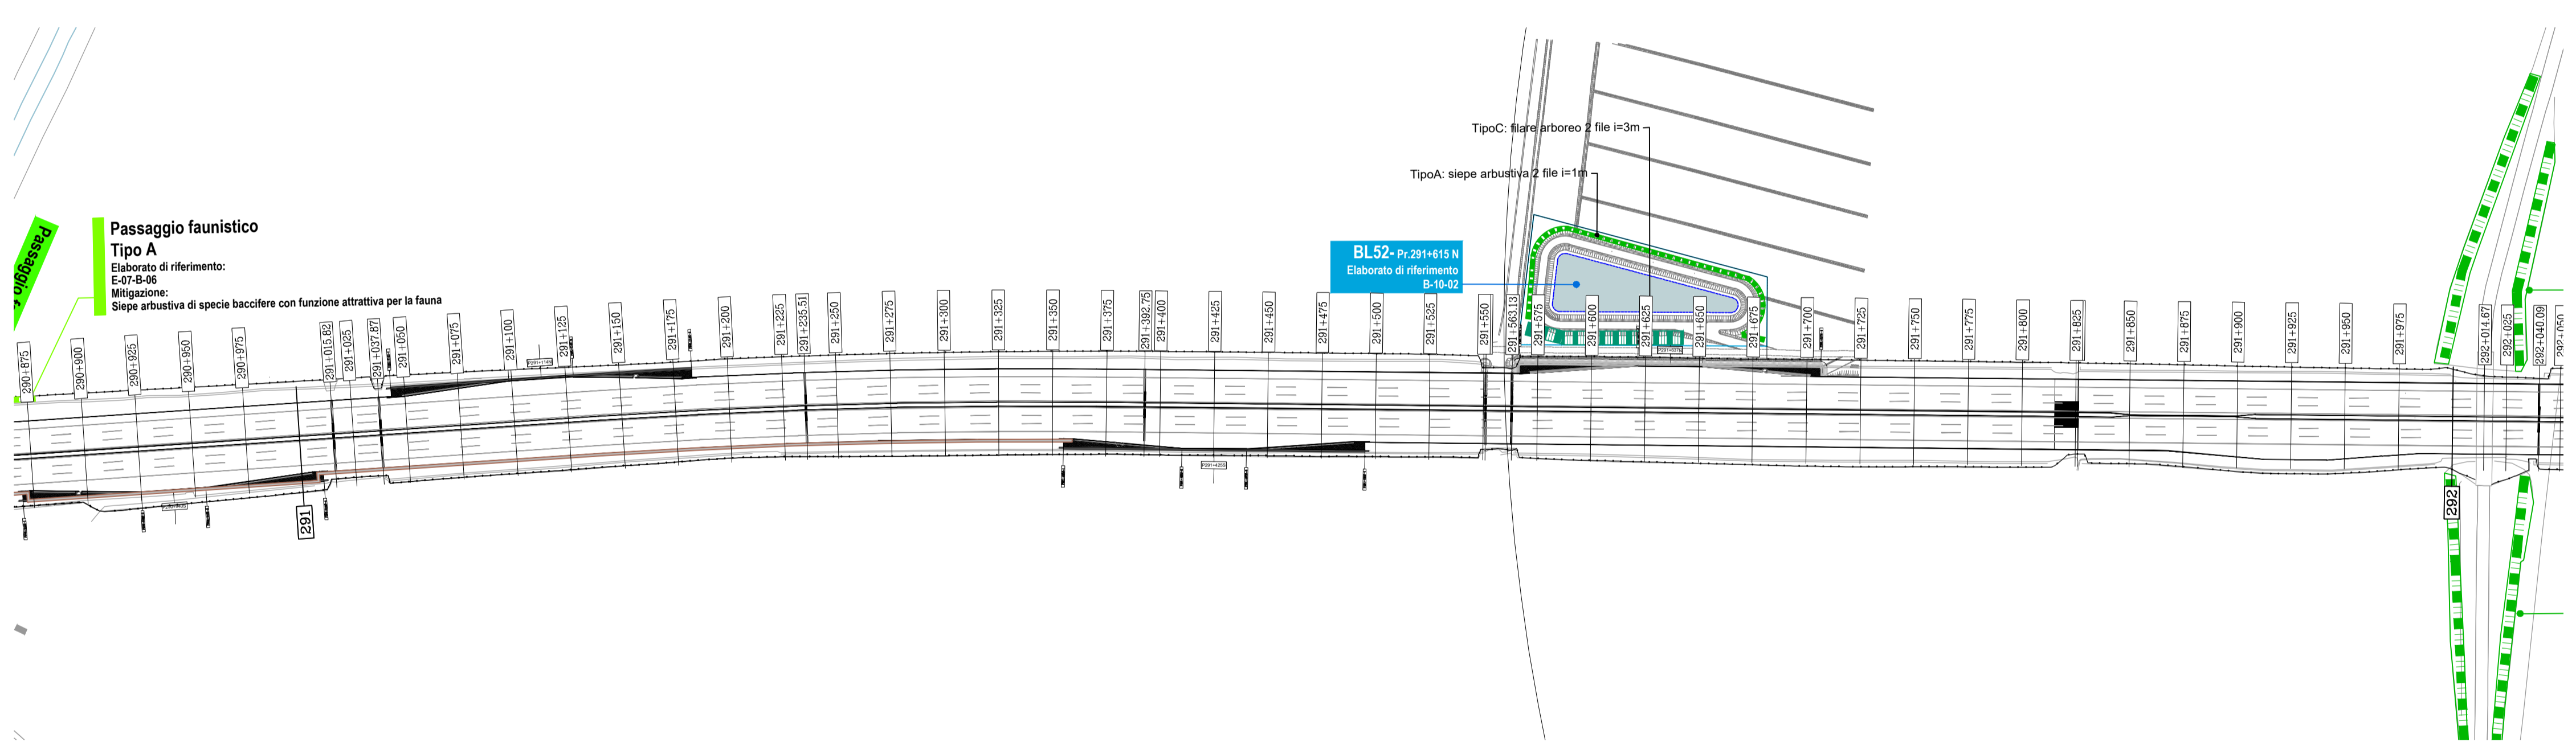


PLANIMETRIA 42/60

OPERE DI MITIGAZIONE

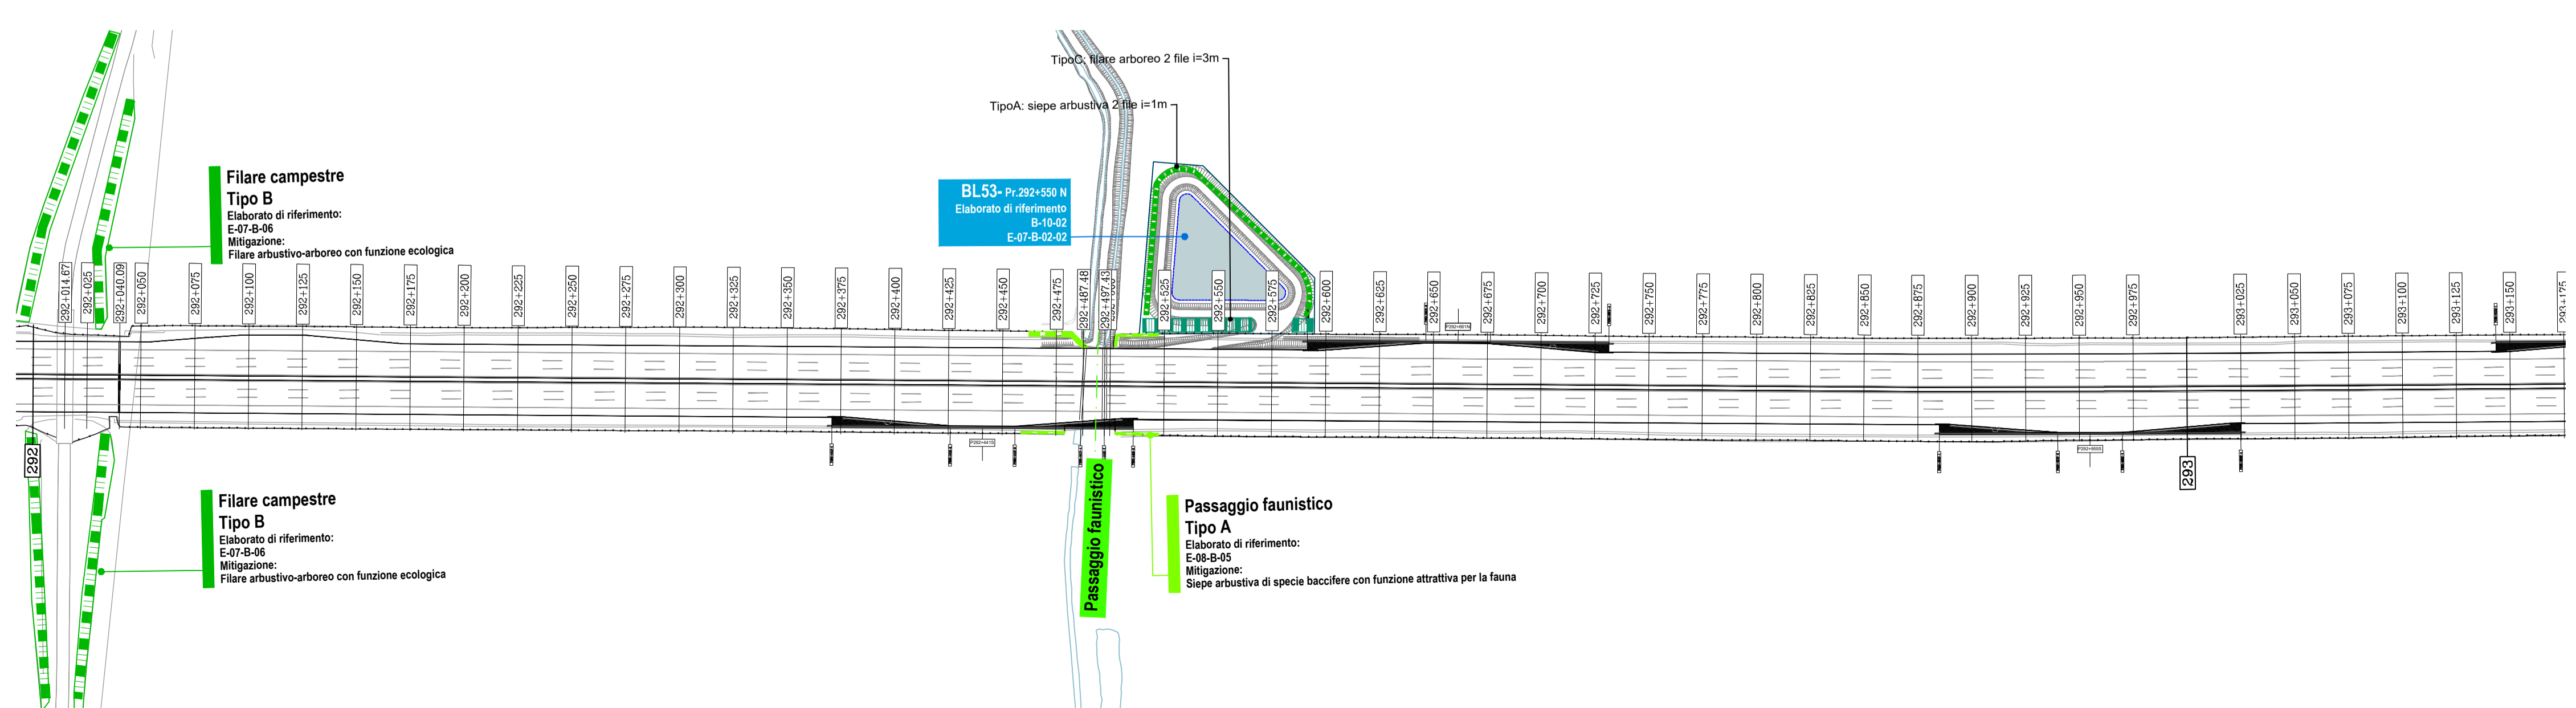


KEY-PLAN GENERALE

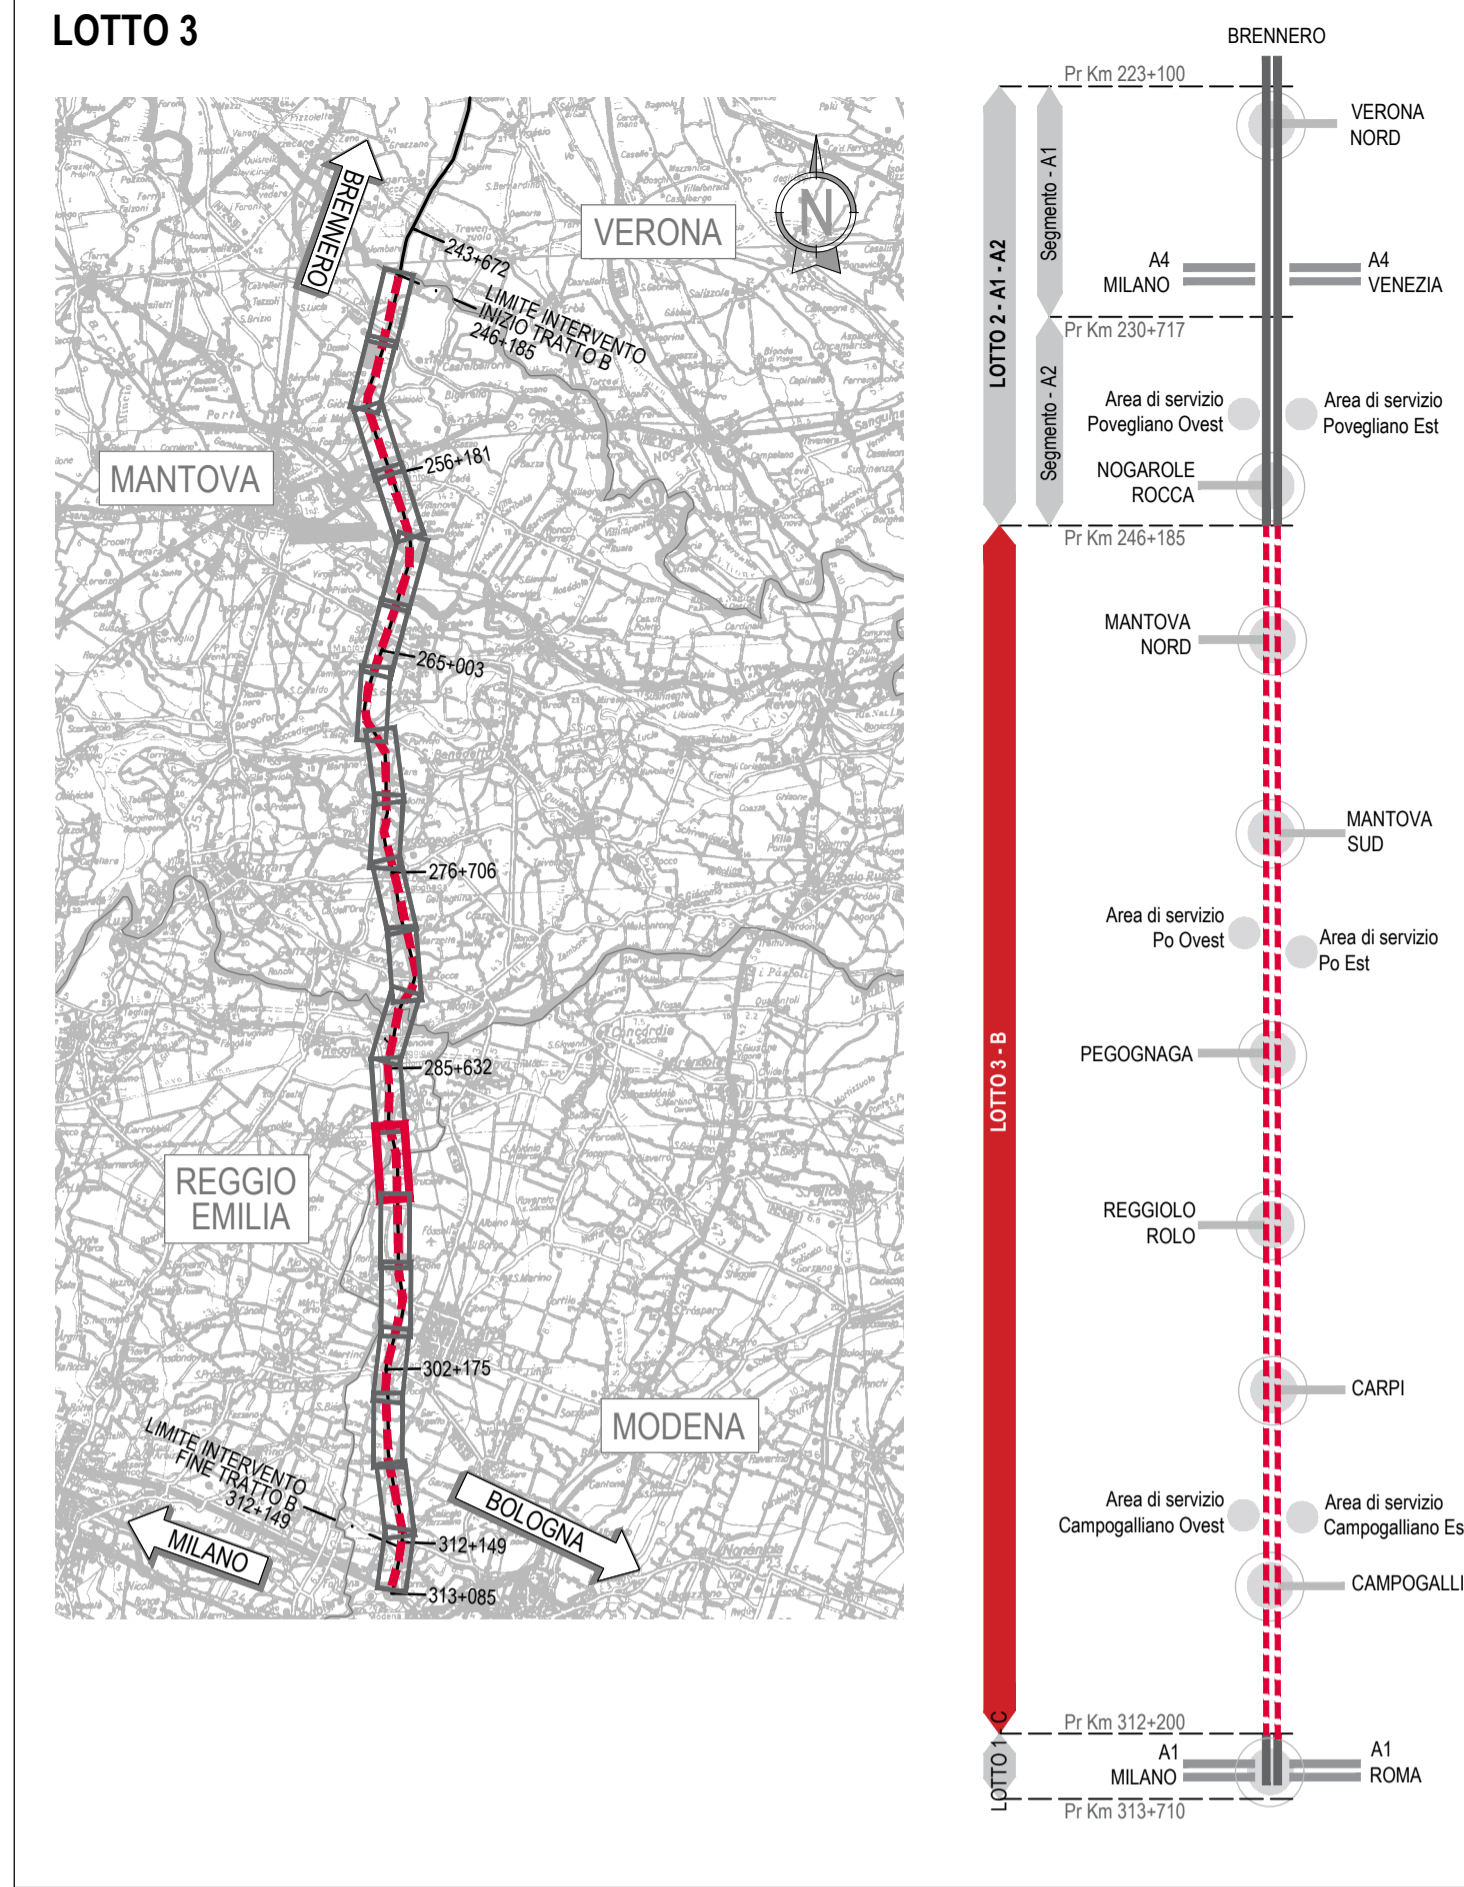

Realizzazione della terza corsia nel tratto compreso tra Verona Nord (Km 223) e l'intersezione con l'Autostrada A1 (Km 314)
STUDIO DI IMPATTO AMBIENTALE
 Aggiornamento 2020
 Emissione/revisione Settembre 2023 per richiesta integrazioni M.A.S.E.



Autostrada del Brennero S.p.a.
Brennerautobahn AG


ALL. E **ALLEGATO E: BIODIVERSITA'**
 E.2 - Quadro d'insieme misure di mitigazione previste in progetto
 E.2.4 - Lotto 3: da pk 246+185 a pk 312+200
 E.2.4.17 - Planimetria 1:2000 Tav. 14/22

Data	Revisione	Redazione	Verifica	Approvazione	Prog. e resp. - SIA
Settembre 2023	00	N. Tabarelli	M. Zini	M. Tamanini	