



PLANIMETRIA 43/60

OPERE DI MITIGAZIONE

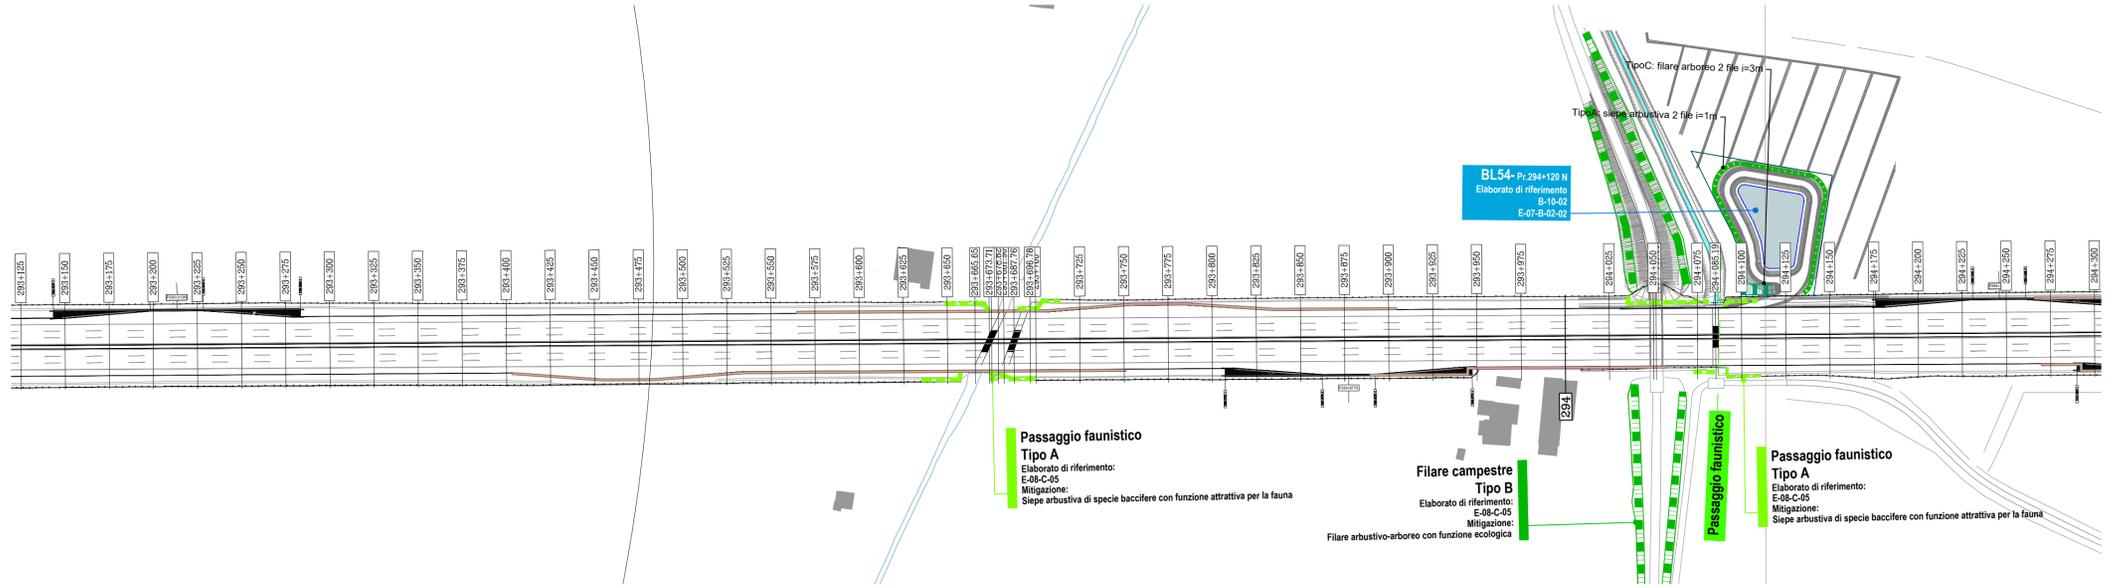


PLANIMETRIA 44/60

OPERE DI MITIGAZIONE

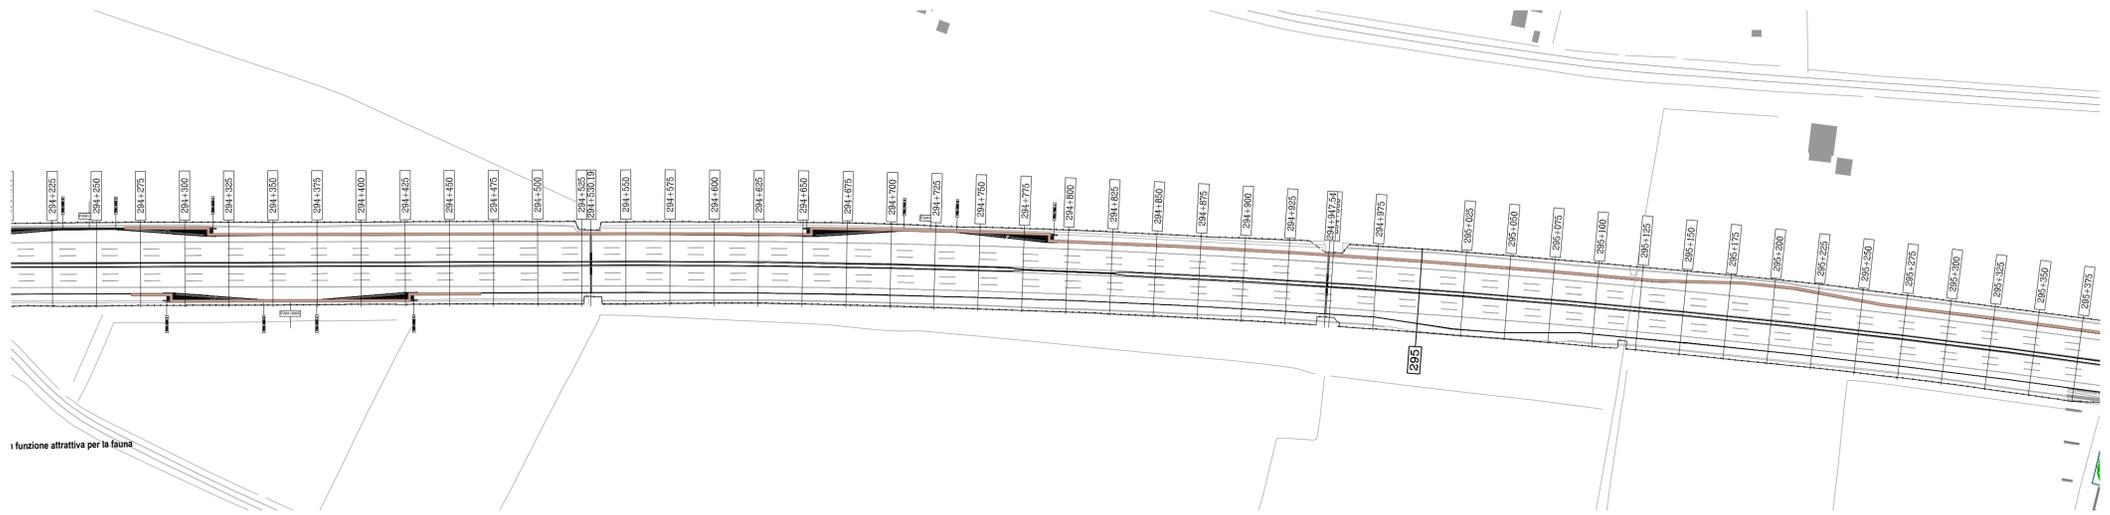


PLANIMETRIA 45/60

OPERE DI MITIGAZIONE

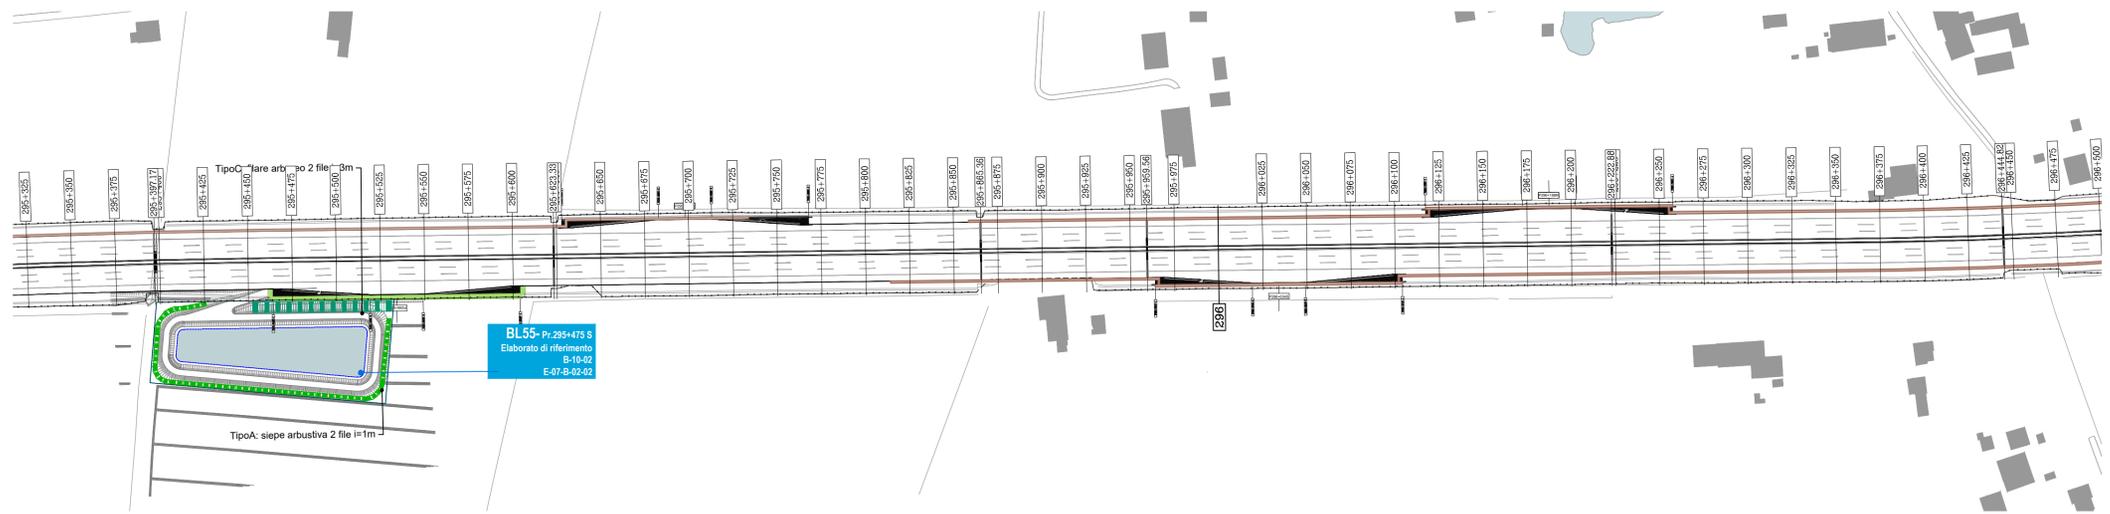


KEY-PLAN GENERALE

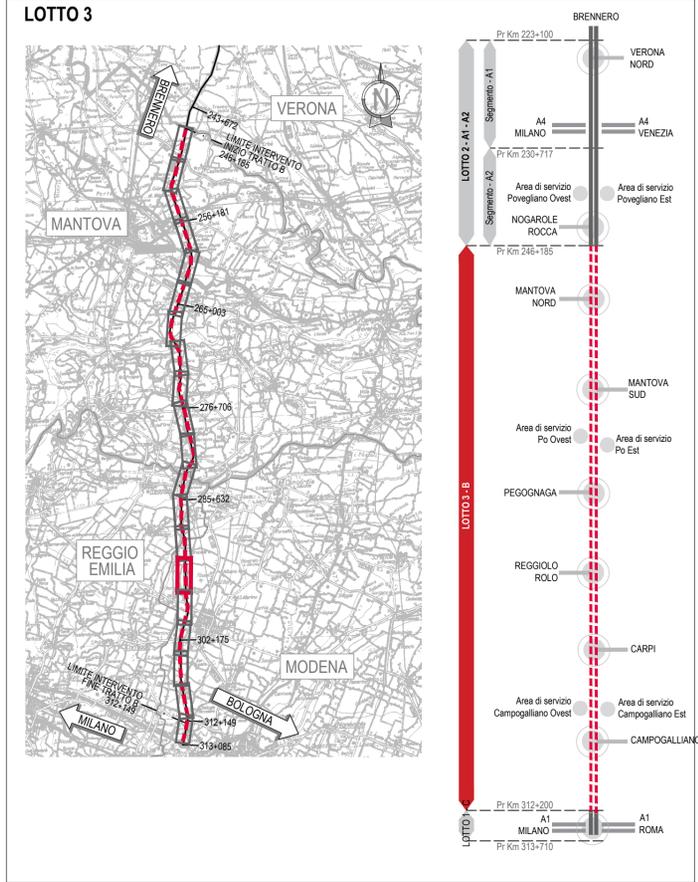

Realizzazione della terza corsia nel tratto compreso tra Verona Nord (Km 223) e l'intersezione con l'Autostrada A1 (Km 314)

**STUDIO DI IMPATTO AMBIENTALE**  
Aggiornamento 2020

Emissione/revisione Settembre 2023 per richiesta integrazioni M.A.S.E.

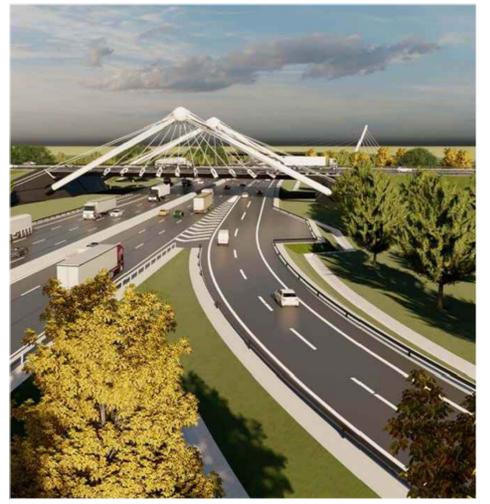

**ALL. E ALLEGATO E: BIODIVERSITA'**  
E.2 - Quadro d'insieme misure di mitigazione previste in progetto  
E.2.4 - Lotto 3: da pk 246+185 a pk 312+200  
E.2.4.18 - Planimetria 1:2000 Tav. 15/22

**Autostrada del Brennero S.p.a.**  
**Brennerautobahn AG**



Data	Revisione	Redazione	Verifica	Approvazione	Prog. e resp. - SIA
Settembre 2023	00	N. Tabarelli	M. Zini	M. Tamanini	