PLANIMETRIA SIC PORTIOLO scala 1:2000

OPERE DI MITIGAZIONE

KEY-PLAN GENERALE

LOTTO 3

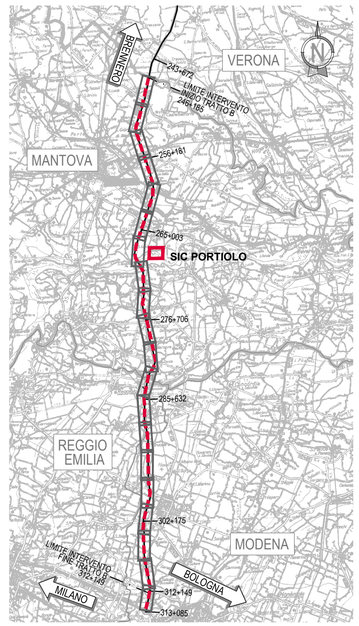

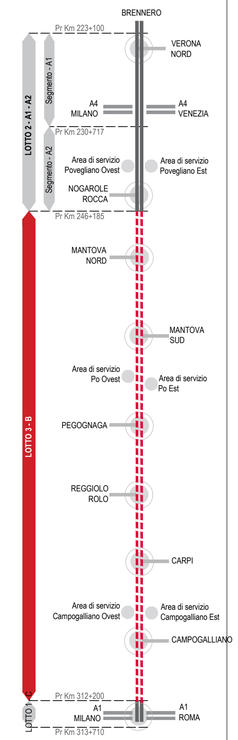

Autostrada del Brennero S.p.a.
Brennerautobahn AG

Realizzazione della terza corsia nel tratto compreso tra Verona Nord (Km 223) e l'intersezione con l'Autostrada A1 (Km 314)

STUDIO DI IMPATTO AMBIENTALE
Aggiornamento 2020

Emissione/revisione Settembre 2023 per richiesta integrazioni M.A.S.E.

ALL. E	ALLEGATO E: BIODIVERSITA' E.2 - Quadro d'insieme misure di mitigazione previste in progetto E.2.4 - Lotto 3: da pk 246+185 a pk 312+200 E.2.4.25 - Planimetria 1:2000 Tav. 22/22

Data	Revisione	Redazione	Verifica	Approvazione	Prog. e resp. - SIA
Settembre 2023	00	N. Tabarelli	M. Zini	M. Tamanini	ORDINE DEGLI INGEGNERI DELLA PROV. DI BOLZANO Dott. Ing. CARLO GORTA No. 906 INGEGNERI&ARCHITETTI BOZEN - BOLZANO