

PLANIMETRIA 7/60

scala 1:2000


OPERE DI MITIGAZIONE



PLANIMETRIA 8/60

scala 1:2000


OPERE DI MITIGAZIONE

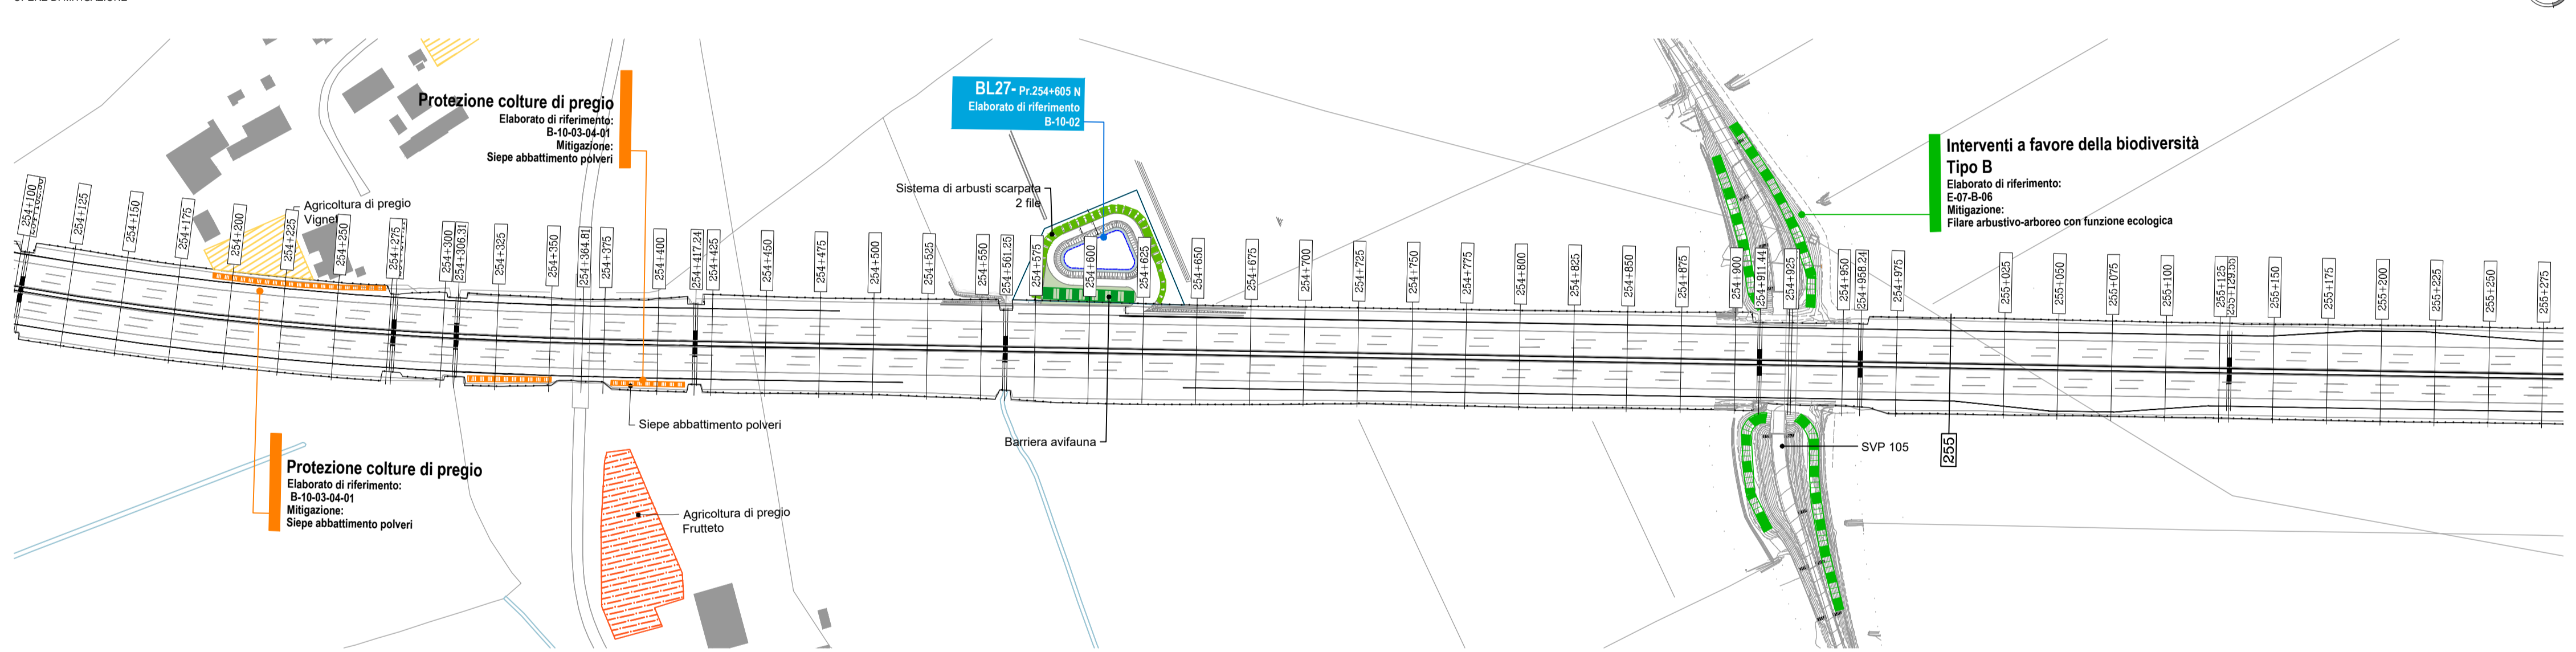

PLANIMETRIA 9/60



scala 1:2000

OPERE DI MITIGAZIONE

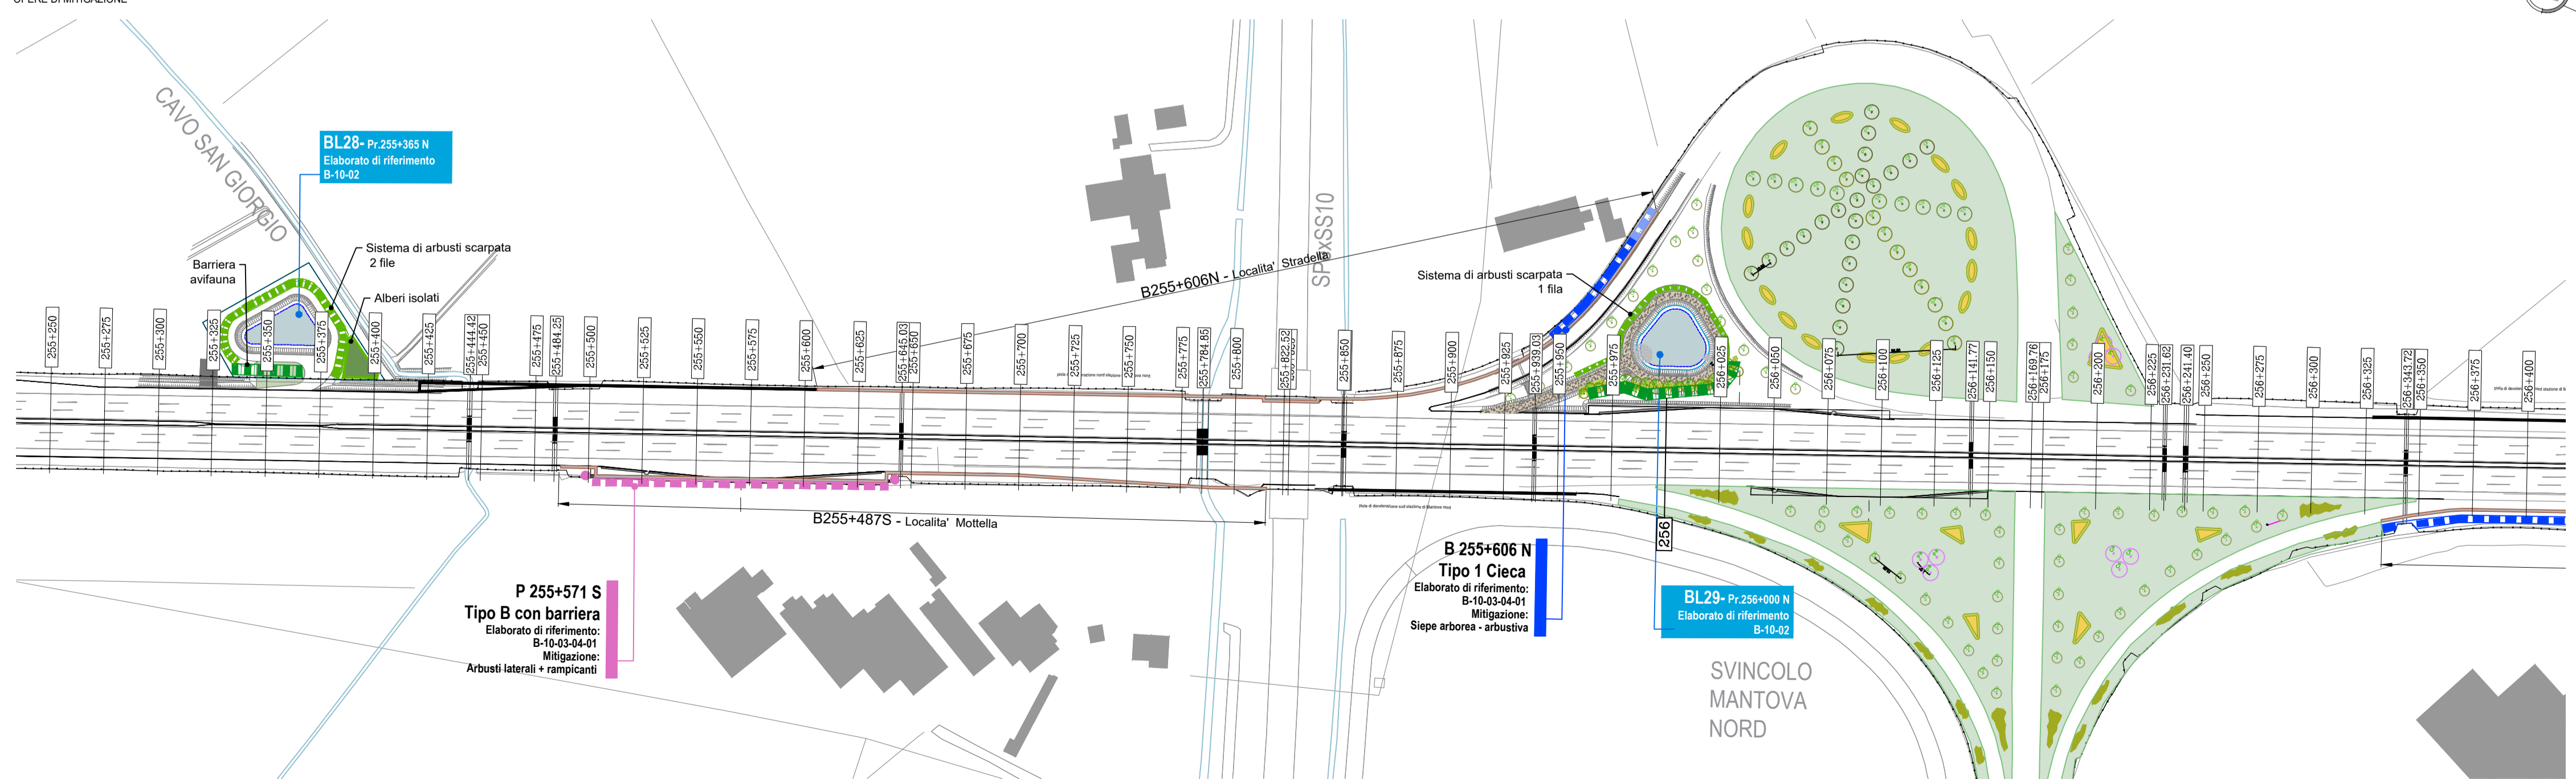

KEY-PLAN GENERALE

LOTTO 3

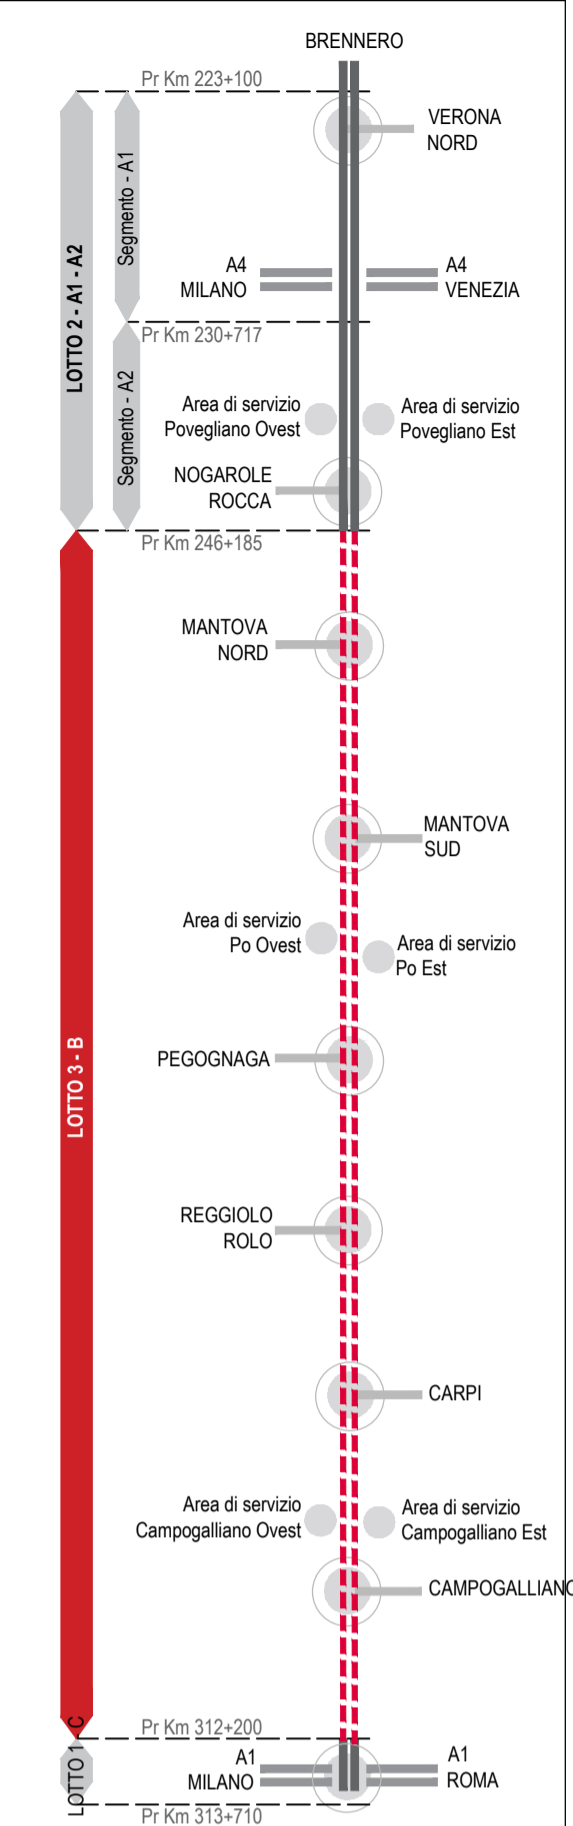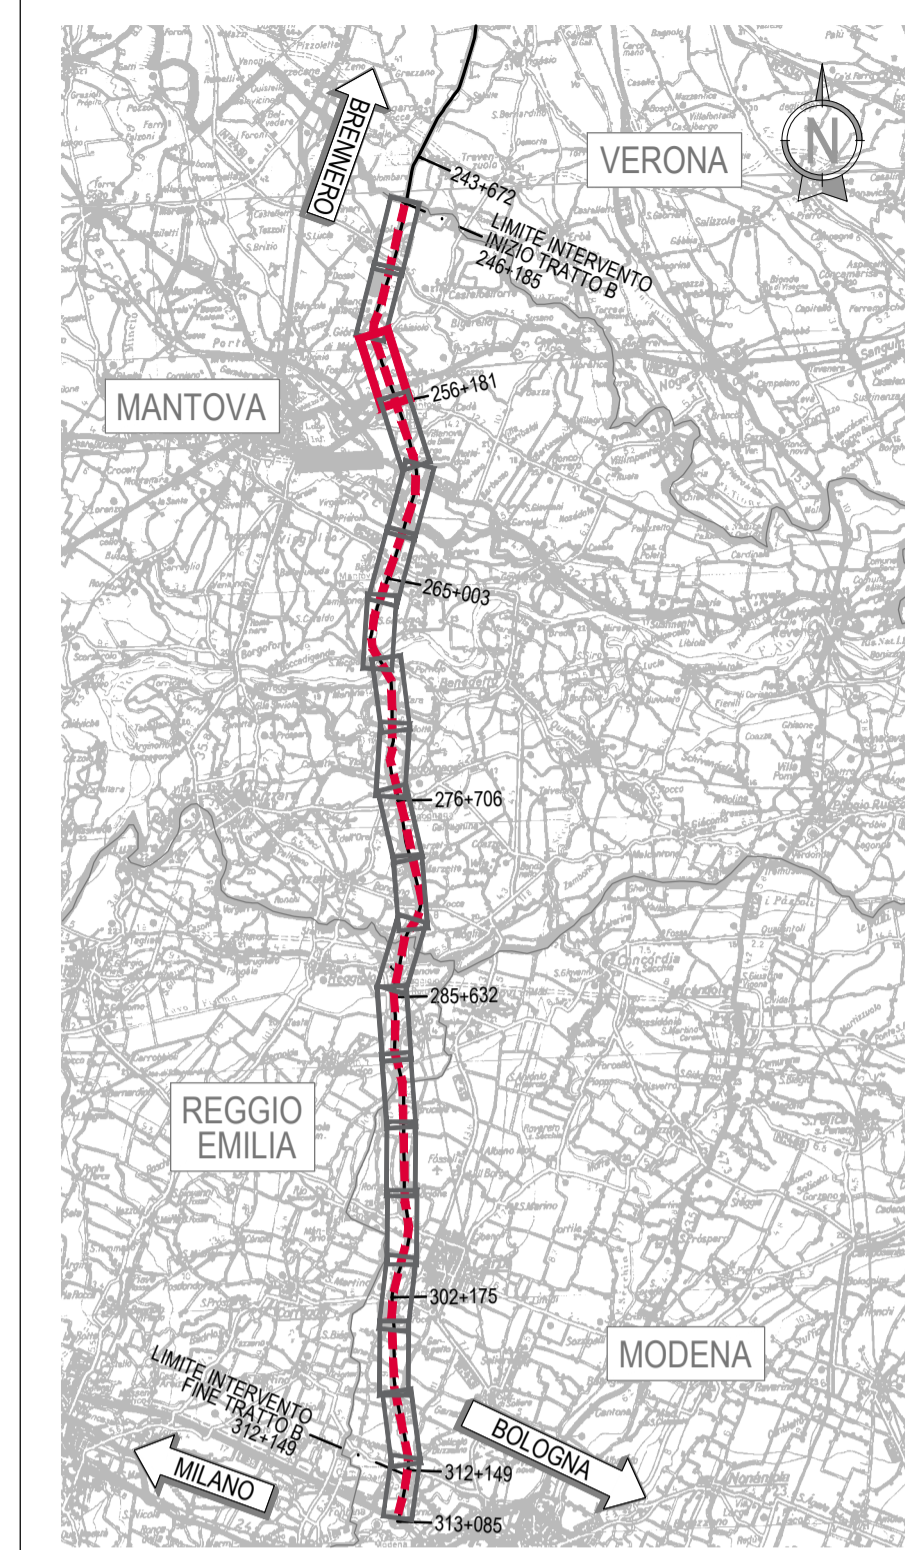

Realizzazione della terza corsia nel tratto compreso tra Verona Nord (Km 223) e l'intersezione con l'Autostrada A1 (Km 314)

STUDIO DI IMPATTO AMBIENTALE  
Aggiornamento 2020

Emissione/revisione Settembre 2023 per richiesta integrazioni M.A.S.E.



Autostrada del Brennero S.p.a.  
Brennerautobahn AG



ALL. E ALLEGATO E: BIODIVERSITA'  
E.2 - Quadro d'insieme misure di mitigazione previste in progetto  
E.2.4 - Lotto 3: da pk 246+185 a pk 312+200  
E.2.4.6 - Planimetria 1:2000 Tav. 3/22

Data	Revisione	Redazione	Verifica	Approvazione	Prog. e resp. - SIA
Settembre 2023	00	N. Tabarelli	M. Zini	M. Tamanini	