



PLANIMETRIA 16/60

OPERE DI MITIGAZIONE

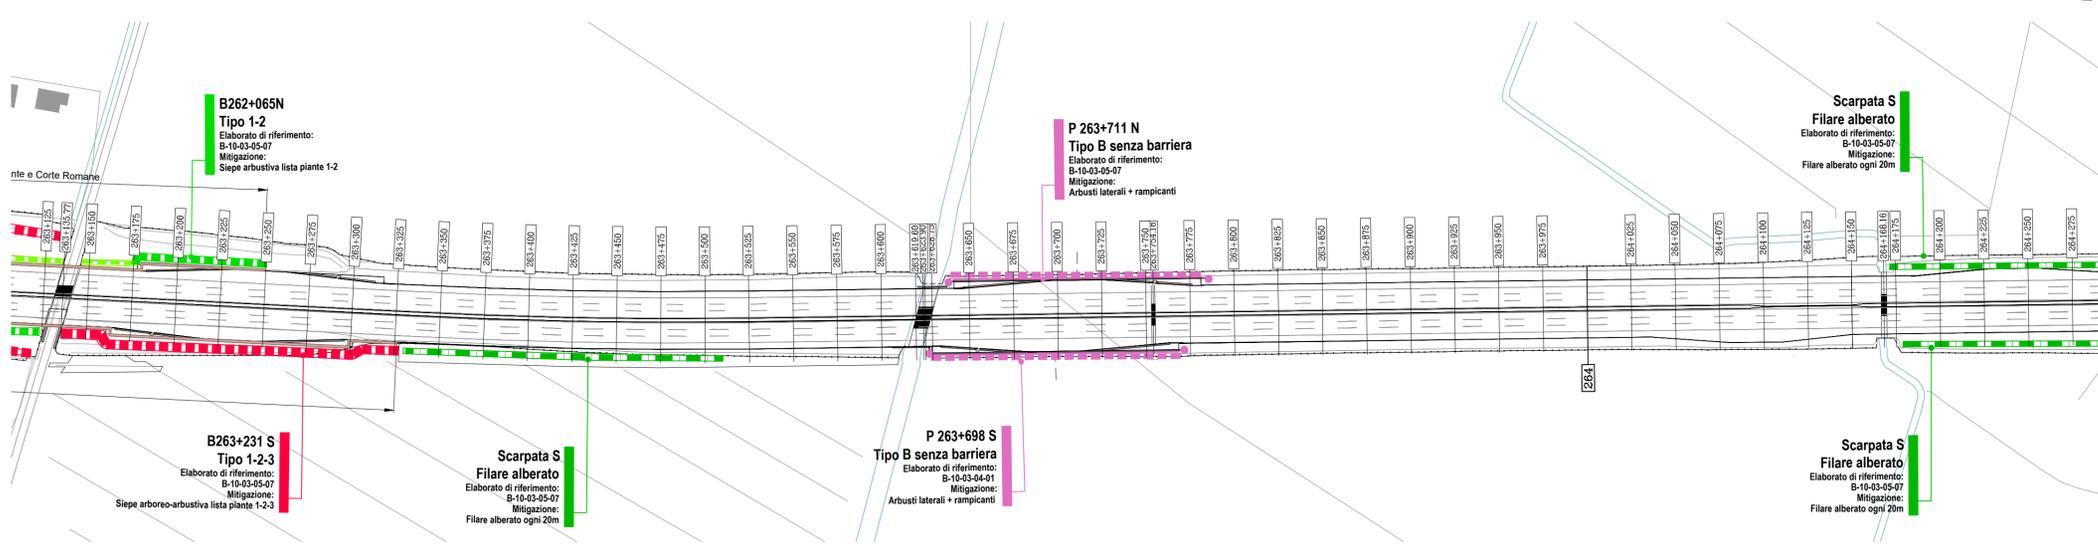


PLANIMETRIA 17/60

OPERE DI MITIGAZIONE

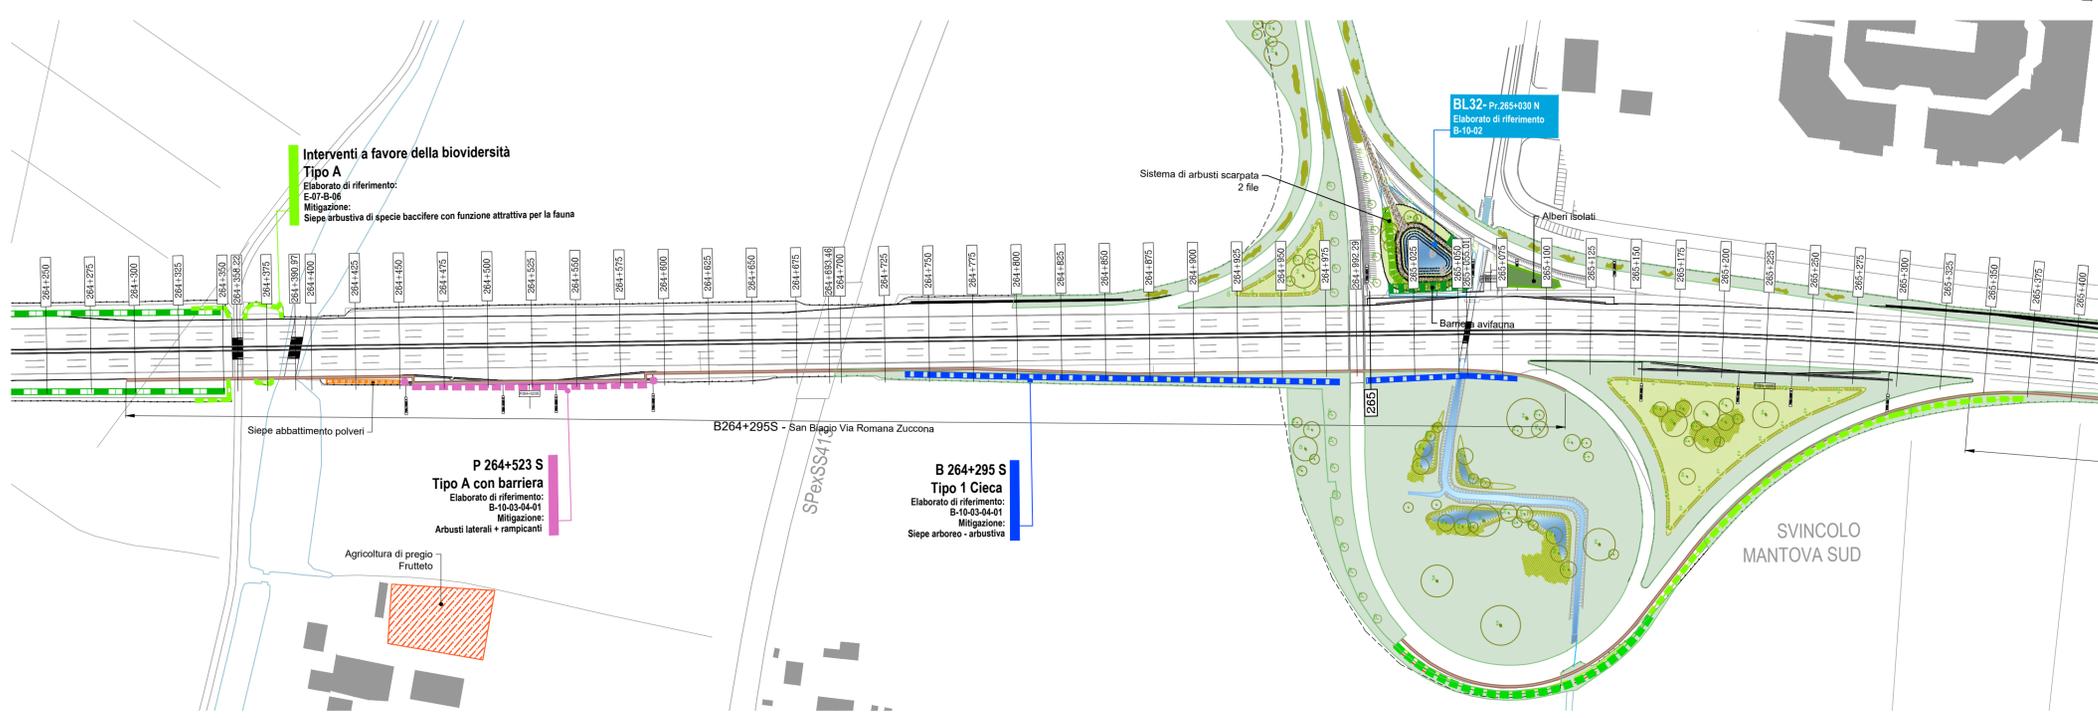


PLANIMETRIA 18/60

OPERE DI MITIGAZIONE

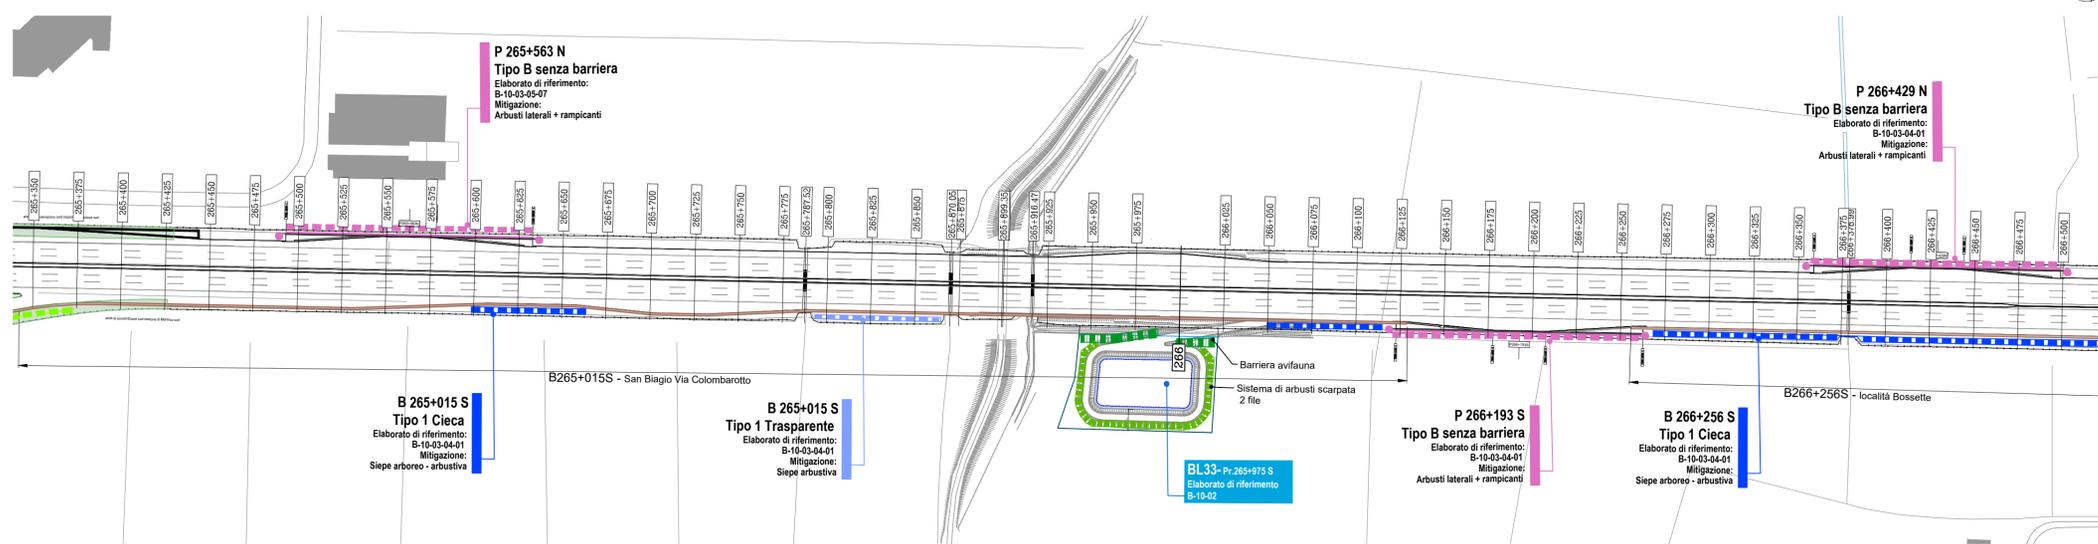

KEY-PLAN GENERALE


LOTTO 3

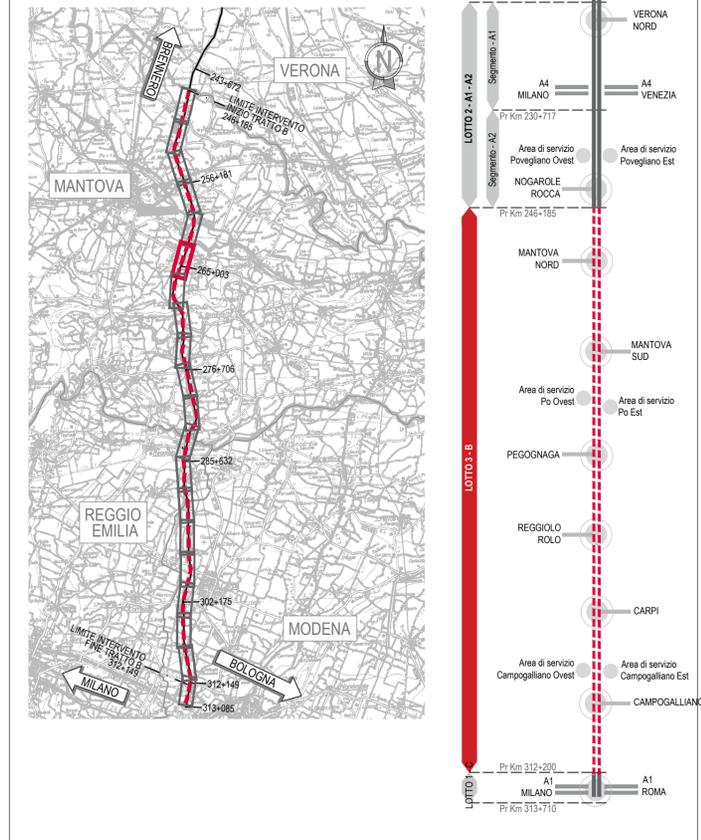

Realizzazione della terza corsia nel tratto compreso tra Verona Nord (Km 223) e l'intersezione con l'Autostrada A1 (Km 314)

STUDIO DI IMPATTO AMBIENTALE Aggiornamento 2020

Emissione/revisione Settembre 2023 per richiesta integrazioni M.A.S.E.

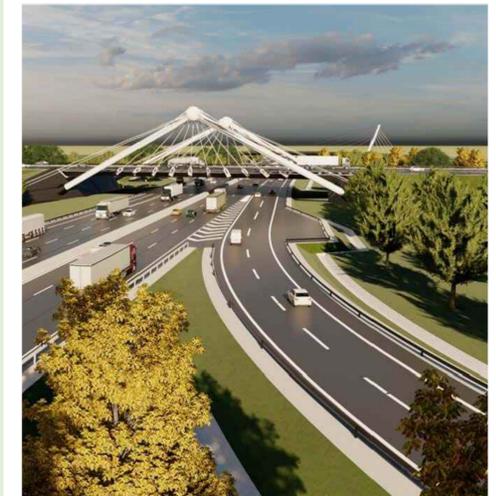

Autostrada del Brennero S.p.a.
Brennerautobahn AG



ALL. E ALLEGATO E: BIODIVERSITA'
E.2 - Quadro d'insieme misure di mitigazione previste in progetto
E.2.4 - Lotto 3: da pk 246+185 a pk 312+200
E.2.4.9 - Planimetria 1:2000 Tav. 6/22

Data	Revisione	Redazione	Verifica	Approvazione	Prog. e resp. - SIA
Settembre 2023	00	N. Tabarelli	M. Zini	M. Tamarnini	