


SEZIONE LONGITUDINALE PISTA SINISTRA (AGRIGENTO)

SCALA 1 : 200

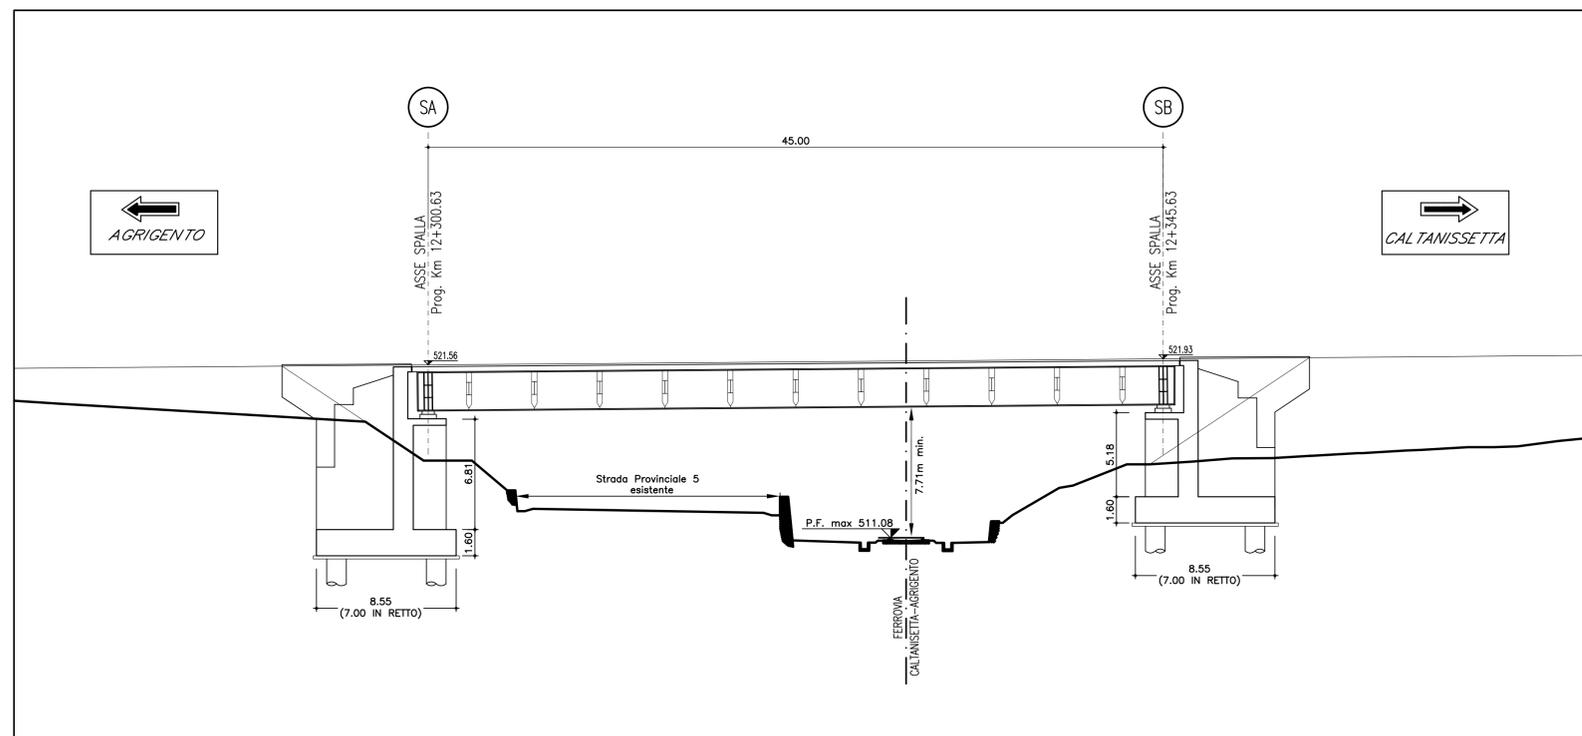

SEZIONE LONGITUDINALE PISTA DESTRA (CALTANISSETTA)

SCALA 1 : 200



**CORRIDOIO PLURIMODALE TIRRENICO-NORD EUROPA
ITINERARIO AGRIGENTO -CALTANISSETTA-A19**
S.S. N° 640 "DI PORTO EMPEDOCLE"
AMMODERNAMENTO E ADEGUAMENTO ALLA CAT. B DEL D.M. 5.11.2001
Dal km 44+000 allo svincolo con l'A19

PROGETTO DEFINITIVO

| | | | |
|---|--|---|--|
| GRUPPO DI PROGETTAZIONE | | I RESPONSABILI DI PROGETTO | |
| ATI: TECHNITAL s.p.a. (mandataria) S.I.S. Studio di Ingegneria Stradale s.r.l. DELTA Ingegneria s.r.l. INFRADEC s.r.l Consulting Engineering PROGIN s.p.a. | | Dott. Ing. M. Raccosta Ordine Ing. Verona n° A1665 Prof. Ing. A. Bevilacqua Ordine Ing. Palermo n° 4058 Dott. Ing. M. Corlino Ordine Ing. Agrigento n° A628 Dott. Ing. N. Troccoli Ordine Ing. Potenza n° 836 Dott. Ing. S. Esposito Ordine Ing. Roma n° 20837 | |
| VISTO: IL RESPONSABILE DEL PROCEDIMENTO | | VISTO: IL RESPONSABILE DEL SERVIZIO PROGETTAZIONE | |
| Dott. Ing. Massimiliano Fidenzi | | Dott. Ing. Antonio Valente | |
| DATA | | PROTOCOLLO | |
| | | | |

**OPERE D'ARTE MAGGIORI - PONTI
OPERE SULL'ASSE PRINCIPALE
CAVALCAFERROVIA GROTICELLE
SEZIONI LONGITUDINALI**

| | | | | |
|-----------------|---------------------|--------------|-----------------------------|-------------------------------|
| CODICE PROGETTO | NOME FILE | REVISIONE | FOGLIO | SCALA: |
| L0407B D 0501 | P01V117STRSL01A.pdf | A | 01 di 01 | 1:200 |
| REV. | DESCRIZIONE | DATA | VERIFICATO RESP. TECNICO | APPROVATO RESP. DI SETTORE |
| D | | | | |
| C | | | | |
| B | | | | |
| A | EMISSIONE | Ottobre 2006 | P. Palani | F. Arciuffi |
| | | | C. Morro | |