


TARANTO

MAR PICCOLO  
(PRIMO SENO)

MAR PICCOLO  
(SECONDO SENO)

TARANTO

Corografia - scala 1:200.000

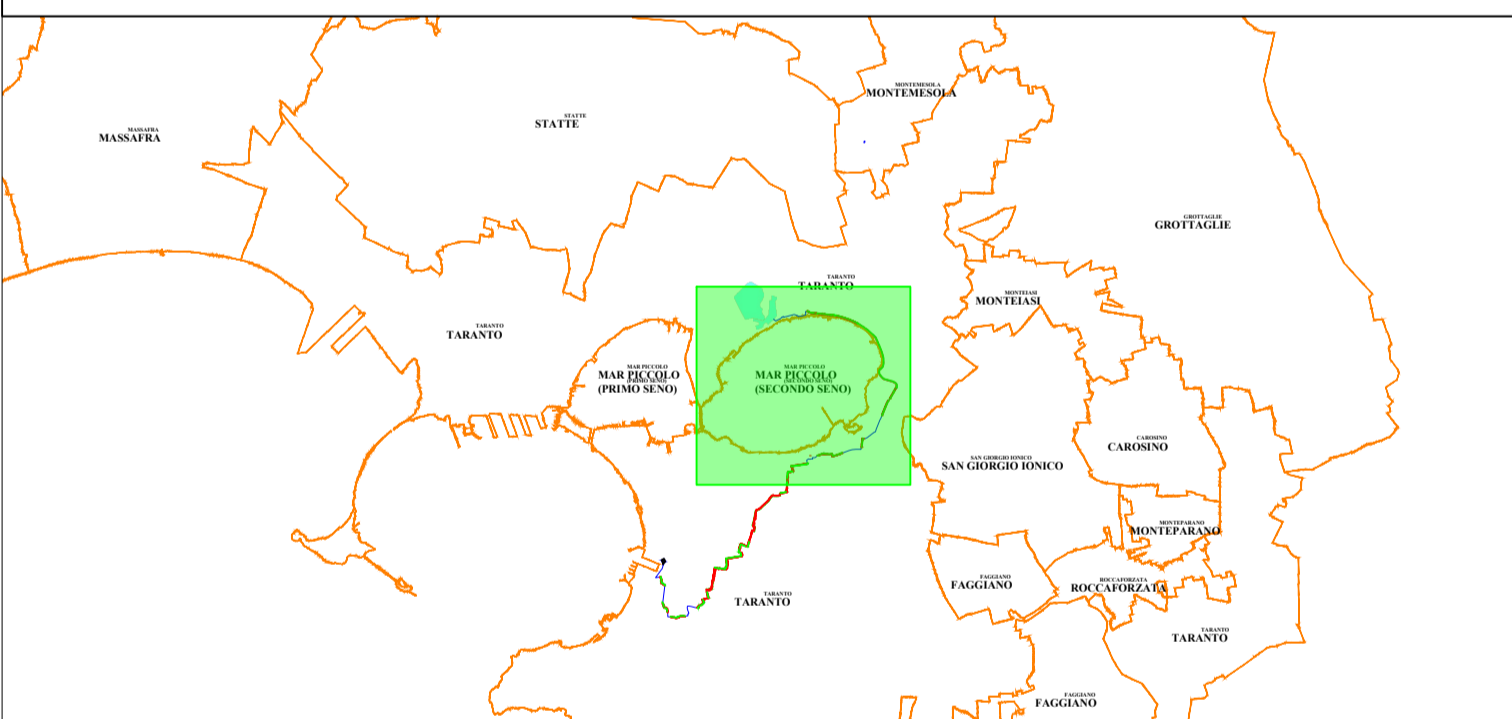

LEGENDA

- Area del generatore Fotovoltaico
- Area da acquisire mediante concessione con enti pubblici
- Area in occupazione temporanea
- Area in servizi di passaggio e di elettrodotto
- Area per elettrodotto interato da acquisire mediante concessione con enti pubblici

<b>B72 srl</b> Sede: Viale A. Volta, 101 70133 Foggia C.F.P. n. 0723041087					
<b>STUDIO INGEGNERIA ELETTRICA</b> MEZZINA dot. Ing. Antonio Via S. Simeone 17/19 San Severo (FG) Tel. 0882.22871 Fax 0882.24261 e-mail: emezzin@unife.it					
Dott. Biol. <b>Leonardo Beccarisi</b> Via D'Ongani, 43 - 70171 Grottole (BE) cell. 320310895 E-Mail: leonardo@beccarisi.com Ordine Nazionale dei Biologi - Alta Sezione n. AA_587313	Dott.ssa <b>Anastasia Agnoli</b> Via Armando Diaz, 37 73100 Lecce (LE) cell. 391100239 E-Mail: anastasia.agnoli@gmail.com				
Dott. Biol. <b>Elisa Gatto</b> Via S. Simeone 21 73044 Grottole (BE) cell. 320310895 E-Mail: elisagatto@gmail.com Ordine Nazionale dei Biologi - Alta Sezione n. AA_590001	Dott. Agr. <b>Barnaba Marinucci</b> Via Platani 15, 73040 Altamura (CB) Cell. 320.362001 E-Mail: barnabamarinucci@gmail.com Ordine dei Dottori Agronomi e Forestali provincia di Lecce matr. n. 674				
Dott. <b>Antonio Feola</b> Via Civitella n.251 86050 Mico della Civitella (SA) cell. 338.293202 E-Mail: antoniofeola@gmail.com Ordine Nazionale dei Biologi matr. n. AA_047004	Arch. <b>Gaetano Fornarelli</b> Via Fagnano Casale 17 73100 Lecce (LE) cell. 338.05565 E-Mail: fornarelli@gmail.com Ordine degli Architetti della provincia di Lecce matr. n. 1759				
Dott. <b>Archeologo Antonio Mangia</b> E-Mail: amangia@yahoo.it Istituto Nazionale dei Professorati dei Beni Culturali del Ministero della Cultura n.1516	Ing. <b>Tommaso Monaco</b> Tel. 0884.42980 Fax 0884.05045 E-Mail: ing.tommasomonaco@comune.ta.it Ordine degli Ingegneri della provincia di Foggia matr. n. 2906				
STUDIO <b>FALCONE</b> Ing. <b>Antonio Falcone</b> Tel. 0884.534278 Fax 0884.534278 E-Mail: antonio.falcone@unife.it Ordine degli Ingegneri di Foggia matr. n. 2100	Geom. <b>Matteo Occhiochiuso</b> Tel. 338.5616292 E-Mail: matteo.occhiochiuso@reggia.it Collegio dei Geometri e Geometri Laureati di Lucera matr. n. 1101				
Dott. <b>Nazario Di Lella</b> Tel. Fax 0882.861704 Cell. 328.3259002 E-Mail: gpc@dielgpc.com Ordine regionale dei Geologi della Puglia matr. n. 345					
Progetto definitivo per la realizzazione di un impianto Fotovoltaico denominato "BUFFOLUTO 2" da realizzarsi su aree demaniali in località "Buffoluto" nel territorio comunale di Taranto (TA) per una potenza complessiva di 47,439 MWp con sistema di accumulo da 25/50 MW/MWh nonché delle opere connesse ed infrastrutture indispensabili alla costruzione e all'esercizio dell'impianto					
AUTORITA' PROCEDENTE V.A.:                  AUTORITA' PROCEDENTE A.U.:					
Documento Tecnico di Progetto di dettaglio: pianoimetria chiavi su CTR					
02	Dicembre 2022	Progetto definitivo	Geom. K. Sella	Ing. A. Miccini	B72 srl
Rev.	Data	Oggetto della revisione	Elaborazione	Verifica	Approvazione
Scale: 1:10.000					
Formato: A1		Codice Pratico JS3QHV4			