


Planimetria di dettaglio dell'impianto su catastale - Quadro D04.1 - Scala 1:2.000

Corografia - scala 1:100.000

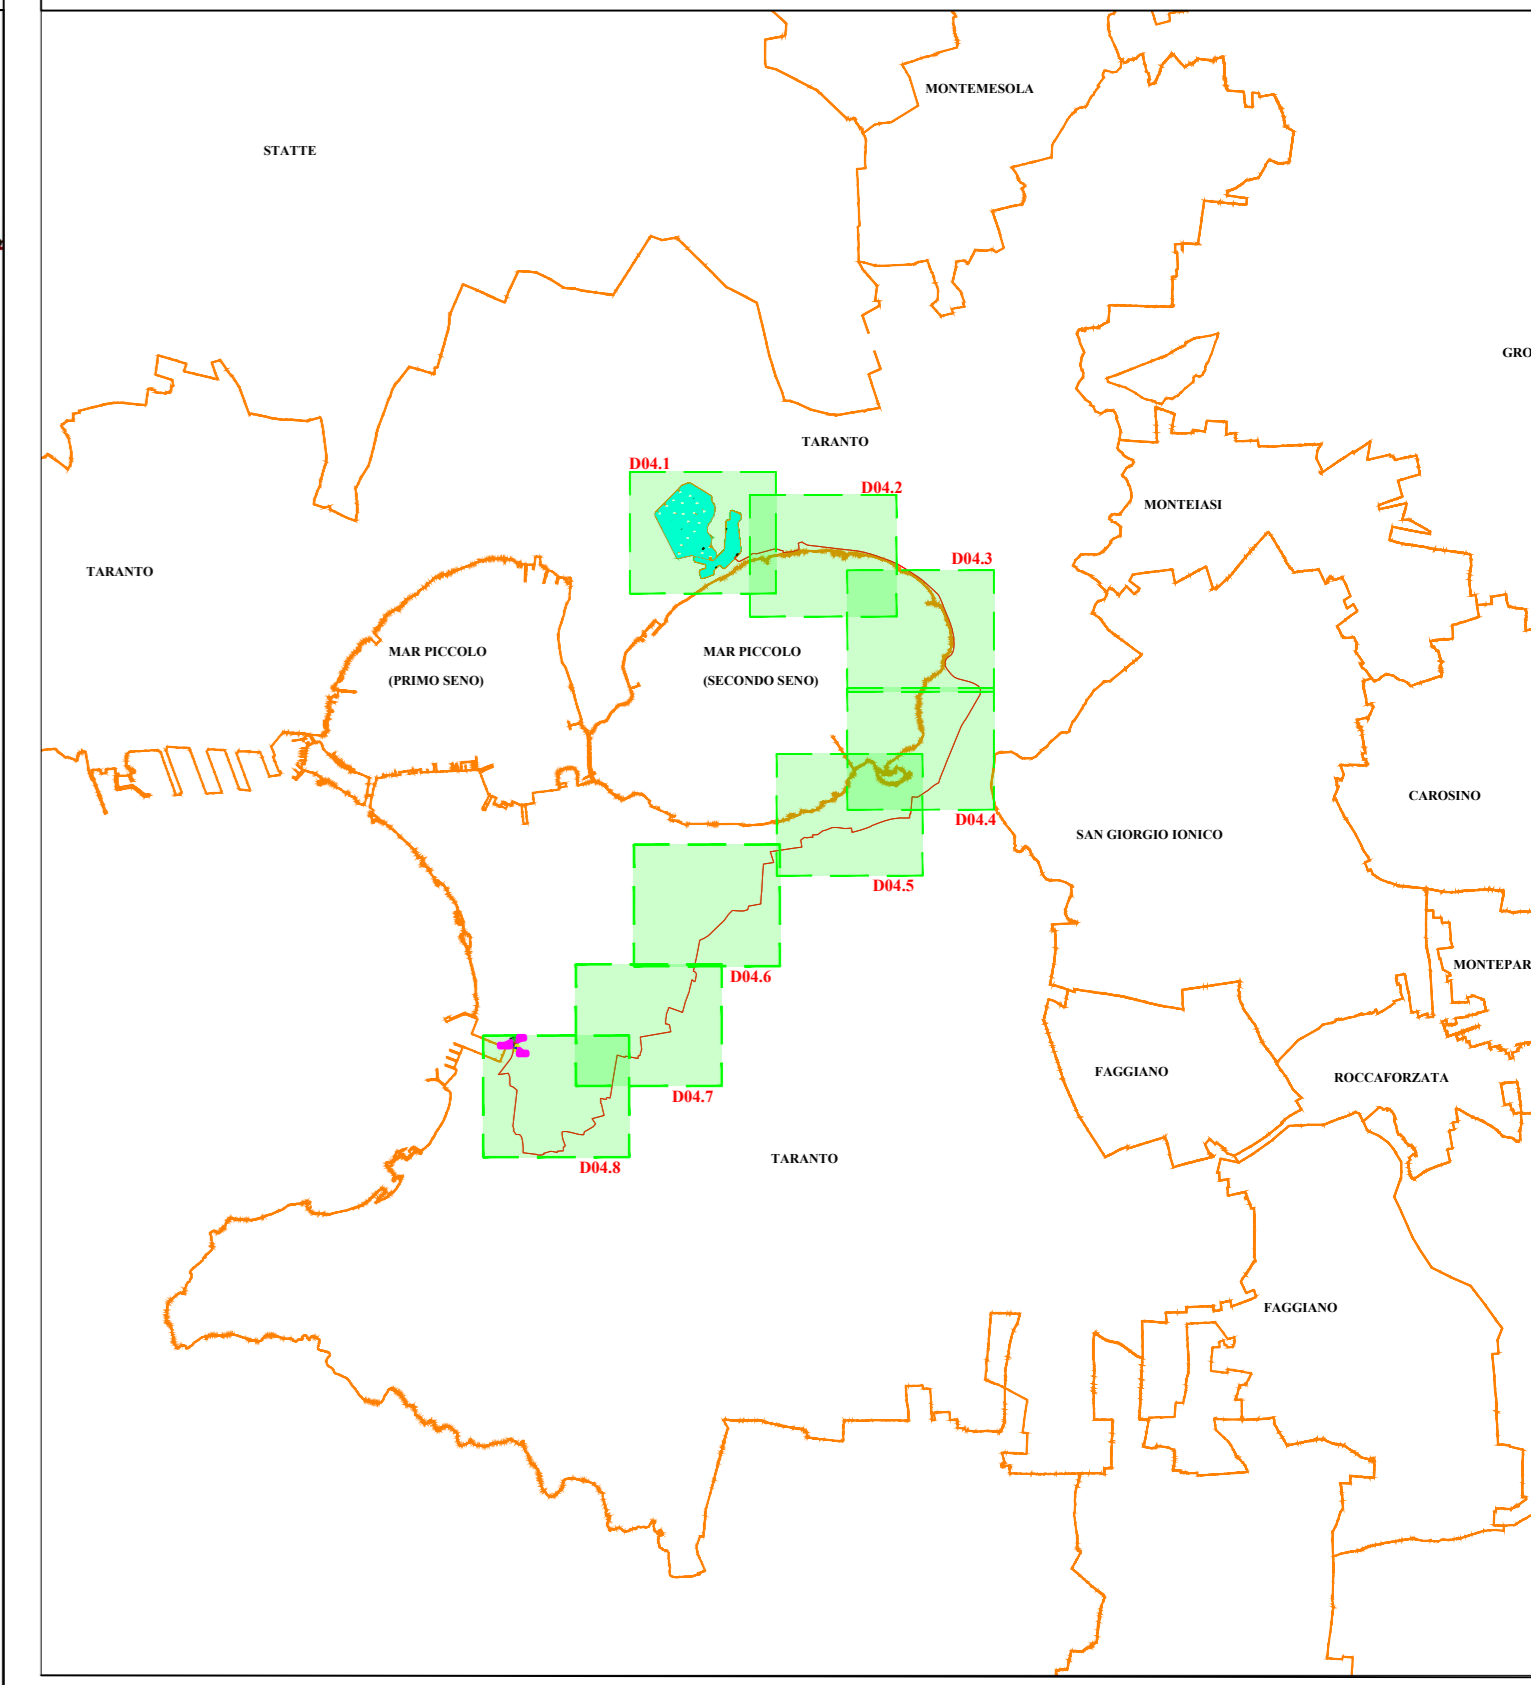

LEGENDA

- Recinzione perimetrale a maglia metallica
- Siepe perimetrale di mitigazione visiva
- Nuova viabilità interna di servizio
- Strutture ad inseguitori con interasse a 10 m
- Cabine di campo
- Cabina locale tecnico
- Cabina di raccolta
- Elettrodotta dorsale esterna interrato MF - posa a trincea



<b>B72 srl</b> Sede: Viale A. Volta, 101 70133 Foggia C.F.P. IVA 07230410867	
<b>STUDIO INGEGNERIA ELETTRICA</b> MEZZINA dott. Ing. Antonio Via T. Sassi 124 71018 San Severo (FG) Tel. 0882 220072   Fax 0882 242461 e-mail: info@ingmezzina.net Ordine degli Ingegneri della Provincia di Foggia mat. n. 1064	
<b>Dott. Biol. Leonardo Beccarisì</b> Via D'Oleggio, 42 - 70131 Grottole (BA) tel. 083709895 E-Mail: leonardo@beccarisil.com Ordine nazionale dei Biologi - Albo Sezione mat. n. AA_567313	<b>Dott.ssa Anastasia Agnoli</b> Via Amato, Docc. 37 71100 Lecce (LE) tel. 3935190209 E-Mail: anastasia.agnoli@gmail.com
<b>Dott. Biol. Elisa Gatto</b> Via S. Sante 22 73044 Grottole (BA) tel. 393632020 E-Mail: elisagatto@uniba.it Ordine nazionale dei Biologi - mat. n. AA_595001	<b>Dott. Agr. Barnaba Marinossi</b> Via Pistoia 10, 73040 Armeto (BA) tel. 3935190201 E-Mail: barnabamarinossi@gmail.com Ordine dei Coltivatori Agricoli e Forestali provincia di Lecce mat. n. 674
<b>Dott. Antonio Feola</b> Via Cattedrale n°25 84050 Moio della Cattedrale (SA) tel. 338 250282 E-Mail: antoniofeola@gmail.com Ordine Nazionale dei Biologi - mat. n. AA_047004	<b>Arch. Gaetano Fornarelli</b> Via Falgouta Casale 17 71100 Lecce (LE) tel. 333579545 E-Mail: g.fornarelli@gmail.com Ordine degli Architetti della provincia di Lecce mat. n. 1139
<b>Dott. Archeologo Antonio Mangia</b> tel. 338 250257 E-Mail: amangia@uniba.it Centro Nazionale dei Professorati dei Beni Culturali del Ministero della Cultura n.1516	<b>Ing. Tommaso Monaco</b> Tel. 0884.429800   Fax 0883.050465 E-Mail: ing.monaco@edilcooperazione.it Ordine degli Ingegneri della provincia di Foggia mat. n. 2866
<b>STUDIO FALCONE</b> <b>Ing. Antonio Falcone</b> Tel. 0884.240370   Fax: 0884.240478 E-Mail: antonio.falcone@studiosfalcone.it Ordine degli Ingegneri di Foggia mat. n. 2100	<b>Geom. Matteo Occhiochiuso</b> Tel. 338 561292 E-Mail: matteo.occhiochiuso@uniba.it Collegio dei Geometri e Geometri Laureati di Lecce mat. n. 1101
<b>Dott. Nazario Di Lella</b> Tel. Fax 0882 991704   tel. 328 3259002 E-Mail: geol.della@gmail.com Ordine nazionale dei Geologi della Puglia mat. n. 345	

Progetto definitivo per la realizzazione di un impianto Fotovoltaico denominato "BUFFOLUTO 2" da realizzarsi su aree demaniali in località "Buffoluto" nel territorio comunale di Taranto (TA) per una potenza complessiva di 47,439 MWp con sistema di accumulo da 25/50 MW/MWh nonché delle opere connesse ed infrastrutture indispensabili alla costruzione e all'esercizio dell'impianto

Autorità Procedente V.A.L.	MINISTERO DELL'AMBIENTE E DELLA SICUREZZA ENERGETICA	Autorità Procedente A.L.	REGIONE PUGLIA
Titolo del Documento	25324/VL Elaborato Grafico: 04.1.pdf		
Descrizione del Documento	Pianimetria di dettaglio dell'impianto su catastale - Quadro D04.1		
Rev.	00	01	02
Data	02 Dicembre 2022	01 Dicembre 2022	02 Dicembre 2022
Descrizione	Progetto definitivo	Progetto definitivo	Progetto definitivo
Elaborazione	Geom. P. Misiano	Ing. A. Miccini	B72 srl
Verifica	Elaborazione	Verifica	Approvazione
Scala	Scala: 1:2.000		
Formato	A0	Codice Pratica	JS3QHVA