


Planimetria di dettaglio dell'impianto su catastale - Quadro D04.4 - Scala 1:2.000




Corografia - scala 1:100.000

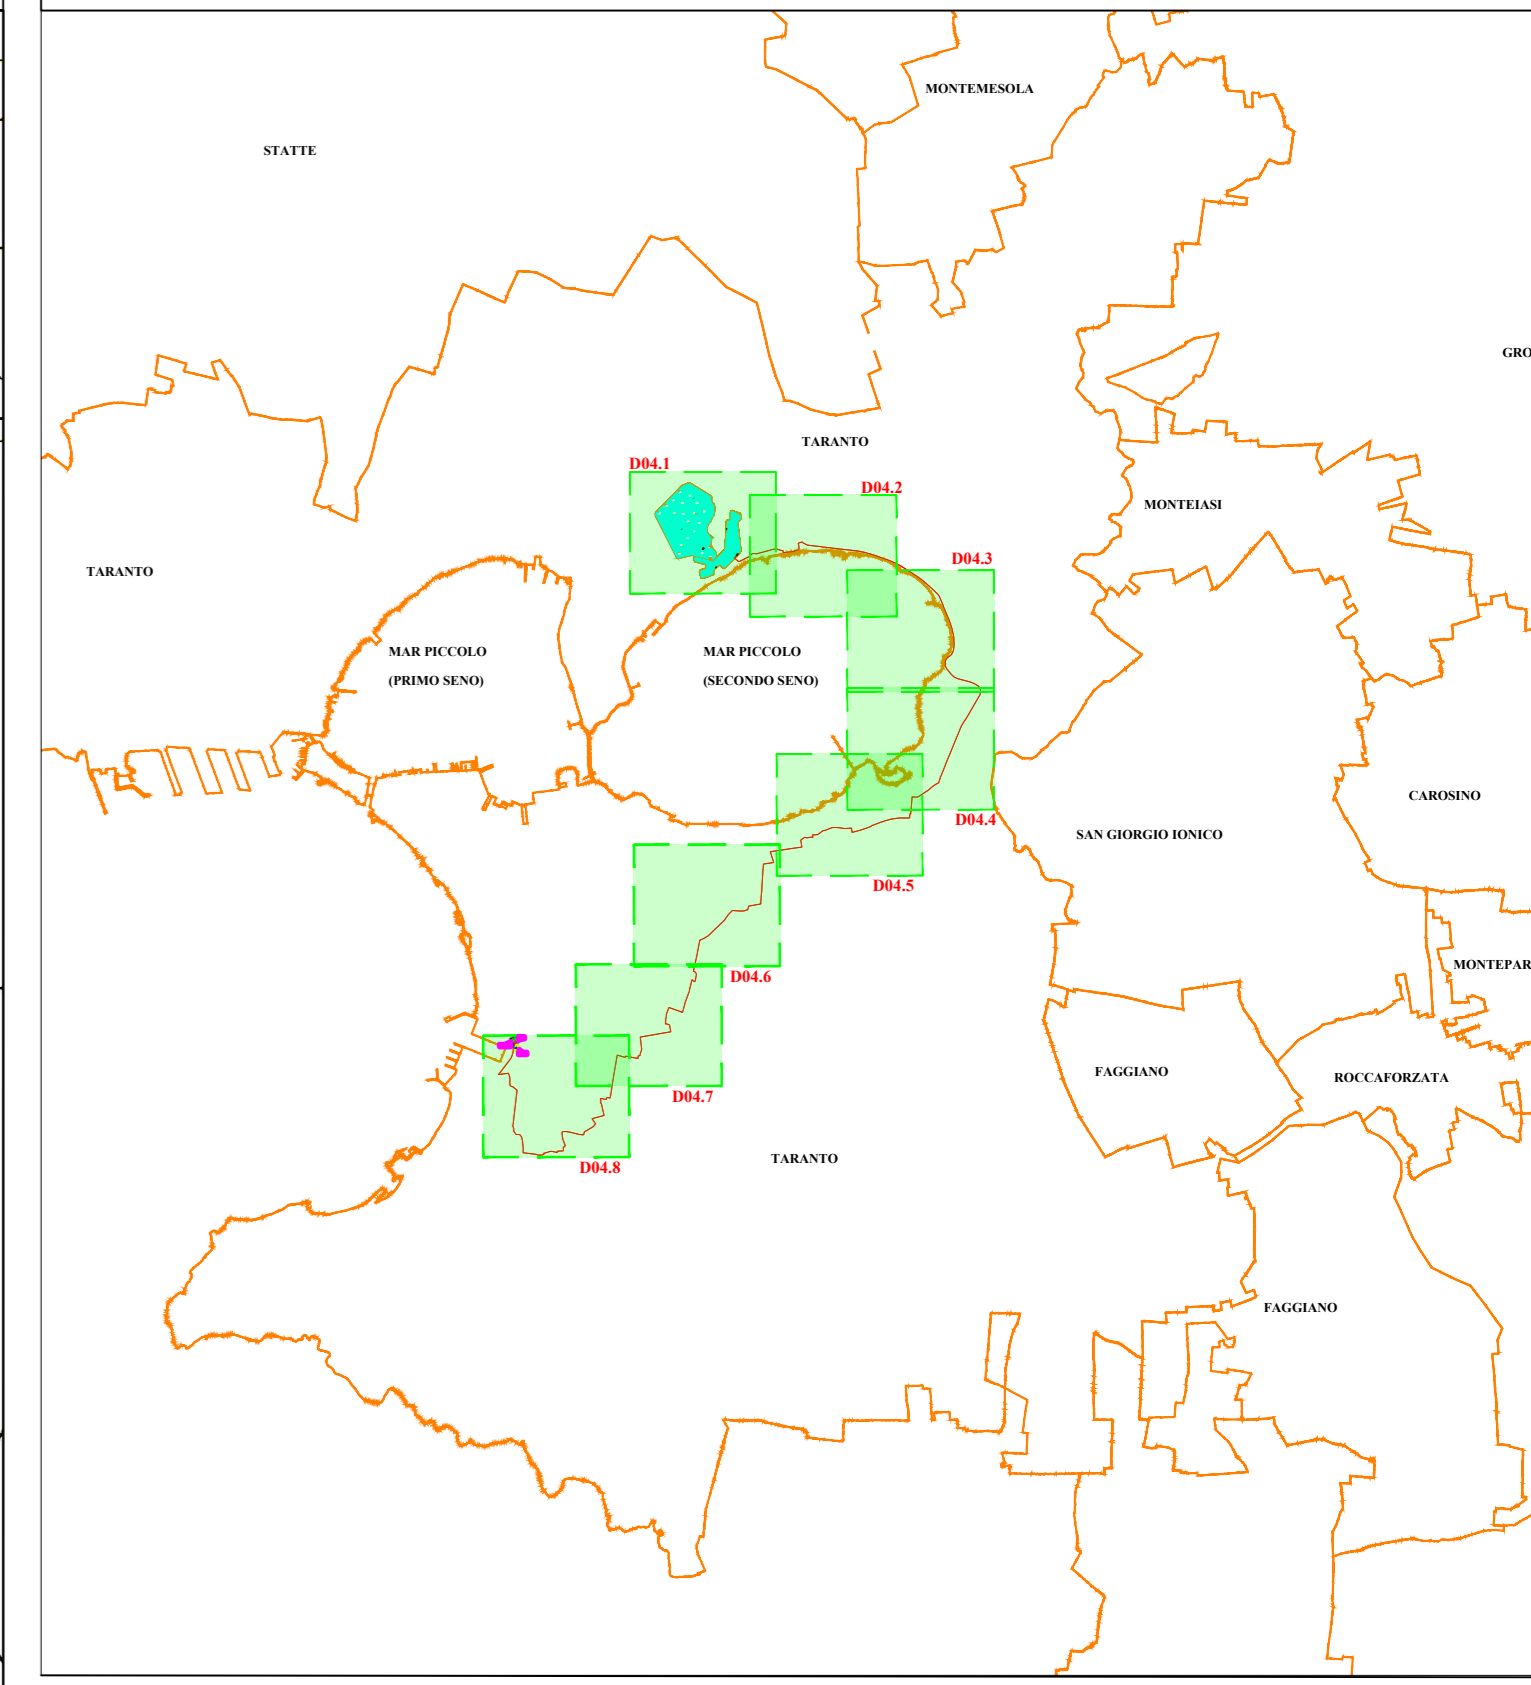

LEGENDA

 Elettrdotto dorsale esterno interato MT - posa a frinca

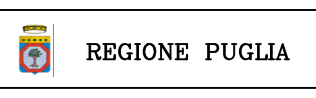

					
<p><b>B72 srl</b> Sede: Viale A. Volta, 101 30133 Foggia C.F.P. n. 07230410857</p>					
<p><b>STUDIO INGEGNERIA ELETTRICA</b> MEZZANA dott. ing. Antonio Via F. Sani, 124 71155 San Severo (FG) Tel. 0882.220073 Fax 0882.242461 e-mail: info@ingegneriae.it Ordine degli Ingegneri della Provincia di Foggia mat. n. 1064</p>					
<p><b>Dott. Biol. Leonardo Beccaris</b> Via D'Ongini, 42 71013 Grottole (BT) tel. 087070865 E-Mail: leonardo@beccaris.it Ordine nazionale dei Biologi - Albo Sezione mat. n. AA_567313</p>	<p><b>Dott.ssa Anastasia Agnoli</b> Via Amato, Dec. 37 71100 Lecce (LE) tel. 393510020 E-Mail: anastasia.agnoli@gmail.com</p>				
<p><b>Dott. Biol. Elisa Gatto</b> Via S. Simeo, 22 71044 Grottole (BT) tel. 39343202 E-Mail: elisagatto@gmail.com Ordine nazionale dei Biologi - mat. n. AA_590001</p>	<p><b>Dott. Agr. Barnaba Marinucci</b> Via Pirella 10, 73040 Ardea (LT) Tel. 329.302001 E-Mail: barnabamarinucci@gmail.com Ordine dei Coltivatori Agricoli e Forestali provincia di Lecce mat. n. 674</p>				
<p><b>Dott. Antonio Feola</b> Via Crotella n°121 84050 Moio della Civitella (SA) tel. 338.250202 E-Mail: feola@antoniofeola.it Ordine Nazionale dei Biologi - mat. n. AA_047004</p>	<p><b>Arch. Gaetano Fornarelli</b> Via Falgouta Casale 17 71100 Lecce (LE) tel. 333575545 E-Mail: fornarelli@gmail.com Ordine degli Architetti della provincia di Lecce mat. n. 1139</p>				
<p><b>Dott. Archeologo Antonio Mangia</b> tel. 338.250202 E-Mail: amangia@probo.it Circolo Nazionale dei Professorati dei Beni Culturali del Ministero della Cultura n.1516</p>	<p><b>Ing. Tommaso Monaco</b> Tel. 0885.429800 / Fax 0885.050485 E-Mail: ing.monaco@edilmonaco.com Ordine degli Ingegneri della provincia di Foggia mat. n. 2806</p>				
<p><b>STUDIO FALCONE</b> <b>Ing. Antonio Falcone</b> Tel. 0884.234370 Fax. 0884.234378 E-Mail: antonio.falcone@studiofalcone.it Ordine degli Ingegneri di Foggia mat. n. 2100</p>	<p><b>Geom. Matteo Occhiochiuso</b> Tel. 338.561202 E-Mail: matteo.occhiochiuso@gegeo.it Collegio dei Geometri Geometri e Geometri Laureati di Lecce mat. n. 1101</p>				
<p><b>Dott. Nazario Di Lella</b> Tel. Fax 0882.991704   tel. 328.3209002 E-Mail: geol@diella.com Ordine regionale dei Geologi della Puglia mat. n. 345</p>					
<p><b>Progetto definitivo per la realizzazione di un impianto Fotovoltaico denominato "BUFFOLUTO 2" da realizzarsi su aree demaniali in località "Buffoluto" nel territorio comunale di Taranto (TA) per una potenza complessiva di 47,439 MWp con sistema di accumulo da 25/50 MW/MWh nonché delle opere connesse ed infrastrutture indispensabili alla costruzione e all'esercizio dell'impianto</b></p>					
<p>AUTORITA' PROCEDENTE V.A.:  <b>MINISTERO DELL'AMBIENTE E DELLA SICUREZZA ENERGETICA</b> / AUTORITA' PROCEDENTE A.L.:  <b>REGIONE PUGLIA</b></p>					
<p>Spazio: 25324/VA_Elaborato/Grafico_04.4.pdf Sezione: Pianimetria di dettaglio dell'impianto su catastale - Quadro D04.4</p>					
00	Dicembre 2022	Progetto definitivo	Geom. P. Misiano	Ing. A. Miceli	B72 srl
Rev.	Data	Oggetto della revisione	Elaborazione	Verifica	Approvazione
Scala: 1:2.000					
Formato: A0		Codice Pratica: <b>JS3QHV4</b>			