


Planimetria di dettaglio dell'impianto su catastale - Quadro D04.5 - Scala 1:2.000

Corografia - scala 1:100.000

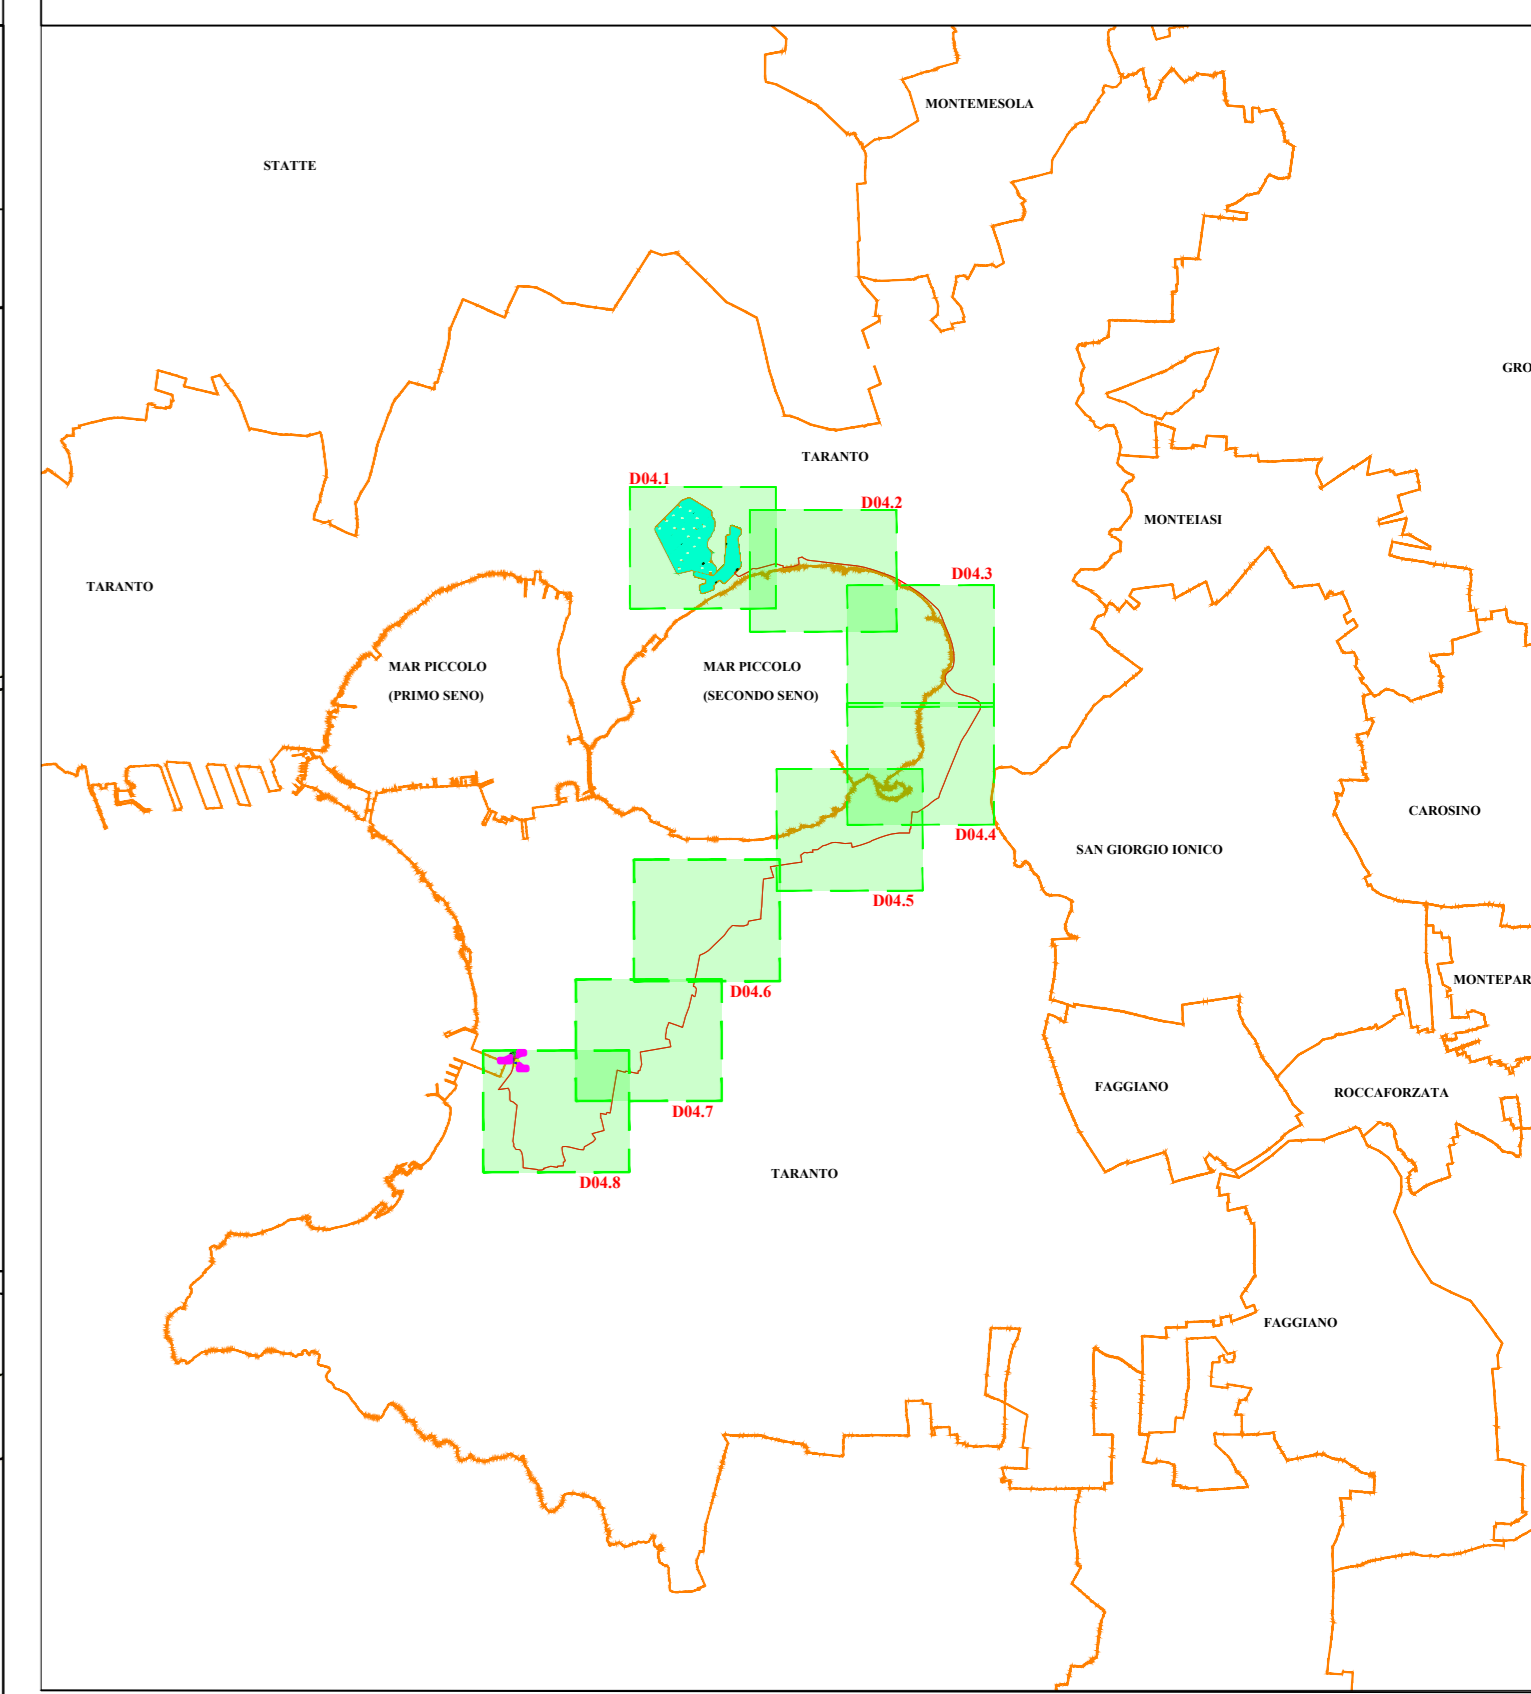

LEGENDA

Elettrdotto dorsale esterno interato MT - posa a frinca



B72 srl Sede: Viale A. Volta, 101 70133 Foggia C.F.P. n. 07230410857	
STUDIO INGEGNERIA ELETTRICA MEZZINA dott. ing. Antonio Via T. San. 124 71155 San Severo (FG) Tel. 0882.228073 Fax 0882.242461 e-mail: info@studiomezzina.net Ordine degli Ingegneri della Provincia di Foggia mat. n. 1064	
Dott. Biol. Leonardo Beccarisi Via D'Ongini, 42 70131 Grottole (BA) tel. 082970895 E-Mail: leonardo@beccarisi.com Ordine nazionale dei Biologi - Albo Sezione mat. n. AA_067313	Dott.ssa Anastasia Agnoli Via Amato, 102 71100 Lecce (LE) tel. 0832.910200 E-Mail: anastasia.agnoli@gmail.com
Dott. Biol. Elisa Gatto Via S. Sisto, 22 71044 Grottole (BA) tel. 0829.623202 E-Mail: elisagatto@gmail.com Ordine nazionale dei Biologi - mat. n. AA_050001	Dott. Agr. Barnaba Marinucci Via Pirella 10, 70040 Armete (BA) tel. 0829.302001 E-Mail: barnabamarinucci@gmail.com Ordine dei Coltivatori Agricoli e Forestali provincia di Lecce mat. n. 674
Dott. Antonio Feola Via Cattedrale n°121 84050 Moio della Cattedrale (SA) tel. 0828.250282 E-Mail: feola@antoniofeola.com Ordine Nazionale dei Biologi - mat. n. AA_047004	Arch. Gaetano Fornarelli Via Falgoutiere Casale 17 71100 Lecce (LE) tel. 0832.910462 E-Mail: fornarelli@gmail.com Ordine degli Architetti della provincia di Lecce mat. n. 1139
Dott. Archeologo Antonio Mangia tel. 0884.282537 E-Mail: amangia@probo.it Circolo Nazionale dei Professorati dei Beni Culturali del Ministero della Cultura n.1516	Ing. Tommaso Monaco Tel. 0884.429800 / Fax 0883.054045 E-Mail: ing.monaco@edilprotezionecorona.it Ordine degli Ingegneri della provincia di Foggia mat. n. 2906
STUDIO FALCONE Ing. Antonio Falcone Tel. 0884.234370 Fax 0884.244878 E-Mail: antonio.falcone@studiosalvatore.com Ordine degli Ingegneri di Foggia mat. n. 2100	Geom. Matteo Occhiochiuso Tel. 083.5615292 E-Mail: matteo.occhiochiuso@gegeo.it Collegio dei Geometri e Geometri Laureati di Lecce mat. n. 1101
Dott. Nazario Di Lella Tel. Fax 0882.991704 / tel. 0828.2059002 E-Mail: geol@diella.com Ordine regionale dei Geologi della Puglia mat. n. 345	
Progetto definitivo per la realizzazione di un impianto Fotovoltaico denominato "BUFFOLUTO 2" da realizzarsi su aree demaniali in località "Buffaluto" nel territorio comunale di Taranto (TA) per una potenza complessiva di 47,439 MWp con sistema di accumulo da 25/50 MW/MWh nonché delle opere connesse ed infrastrutture indispensabili alla costruzione e all'esercizio dell'impianto	
AUTORITA' PROCEDENTE V.A.: MINISTERO DELL'AMBIENTE E DELLA SICUREZZA ENERGETICA / AUTORITA' PROCEDENTE A.L.: REGIONE PUGLIA	
Titolo del Documento: 25324/VA Elaborazione: 04.5.pdf Descrizione del Documento: Planimetria di dettaglio dell'impianto su catastale - Quadro D04.5	
Data: 00 Dicembre 2022 Oggetto della revisione: Progetto definitivo Scala: 1:2.000 Formato: A0	Geom. P. Misiano / Ing. A. Micchi / B72 srl Elaborazione / Verifica / Approvazione
Codice Pratica: JS3QHV4	