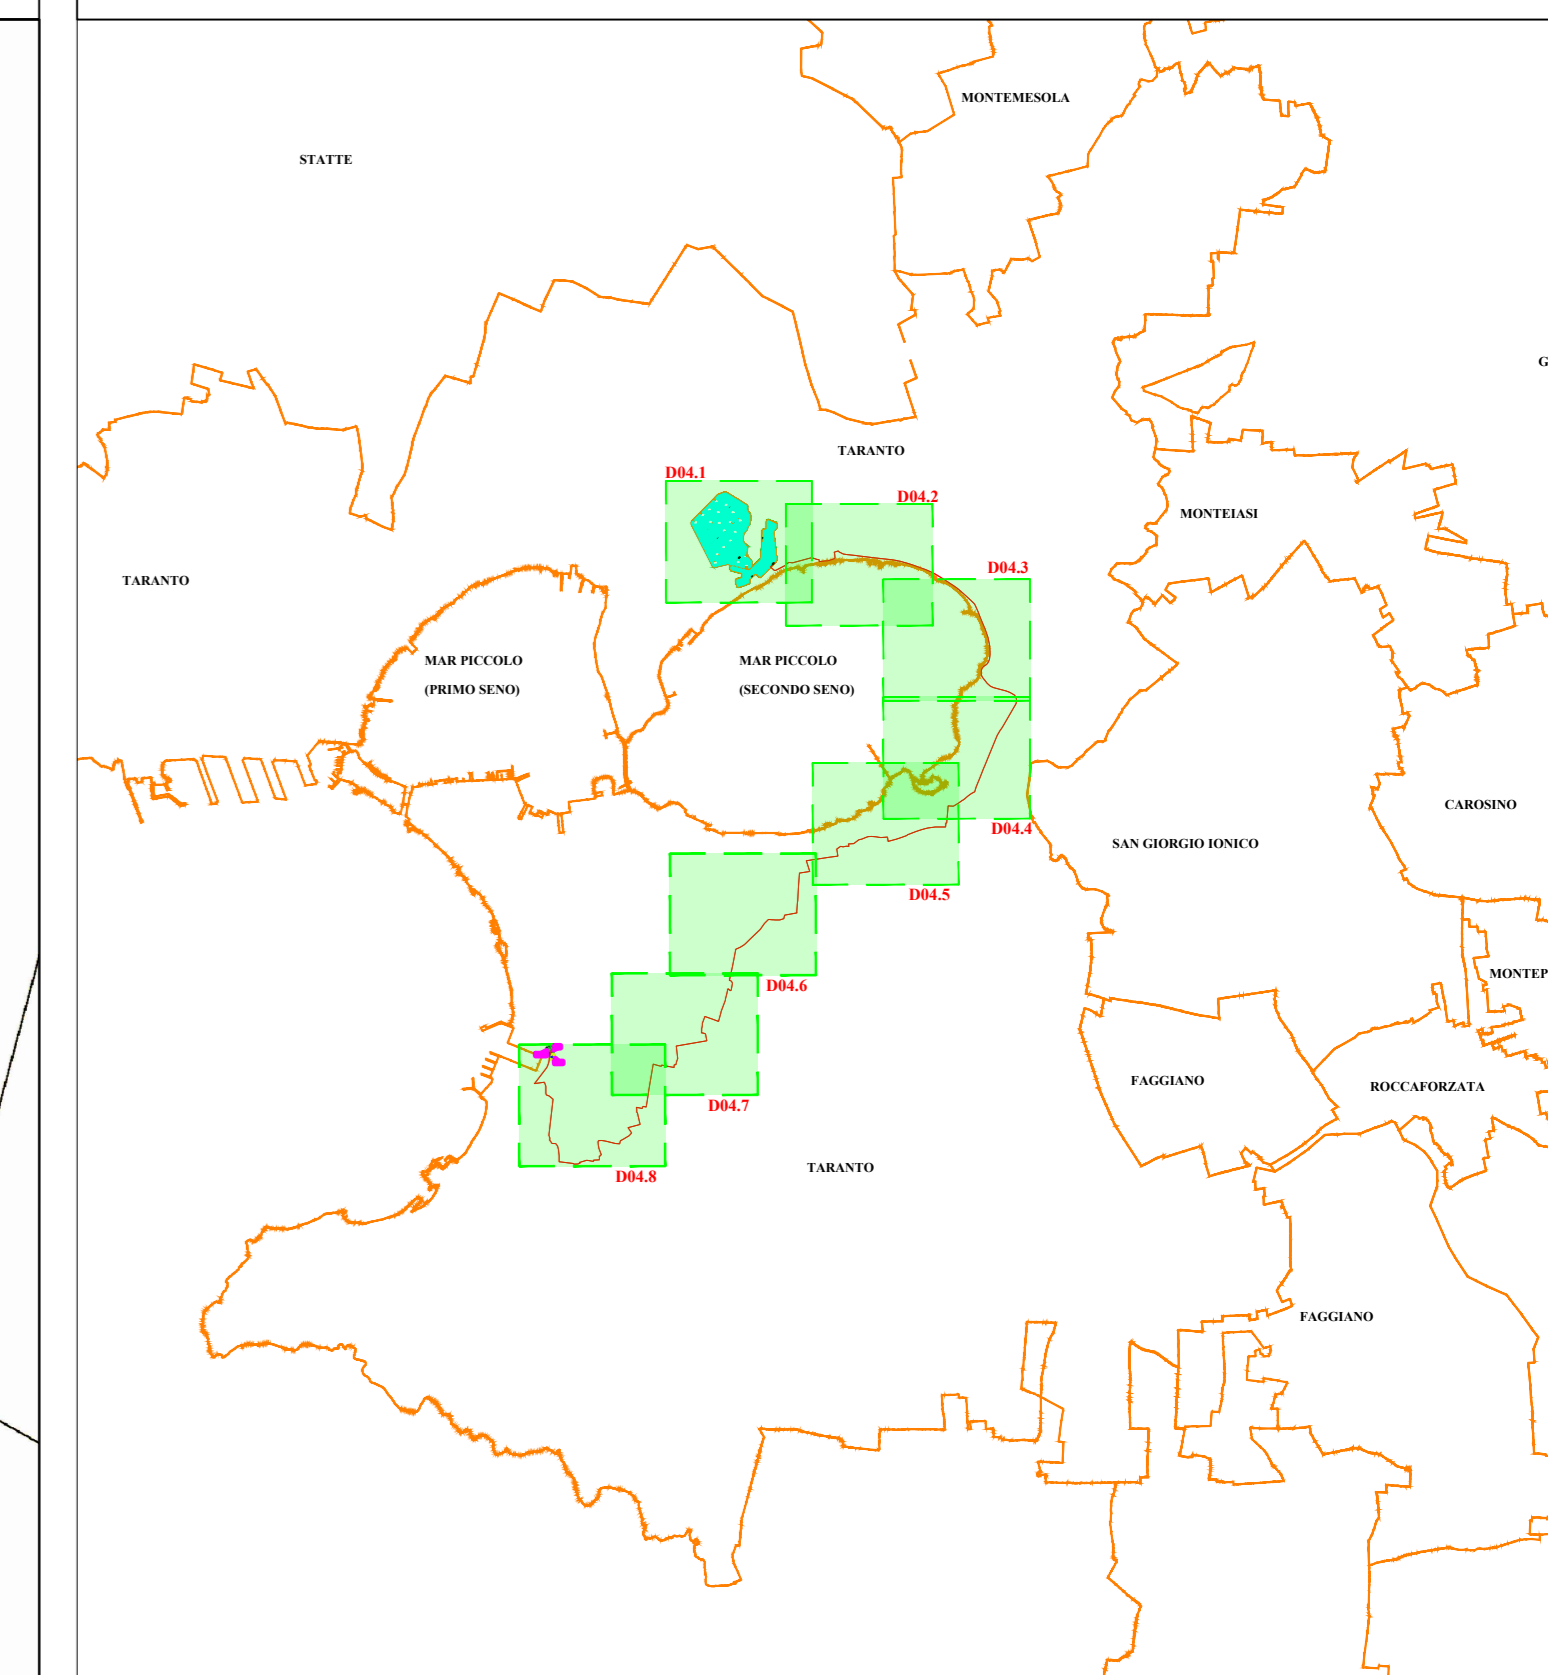


Planimetria di dettaglio dell'impianto su catastale - Quadro D04.7 - Scala 1:2.000

Corografia - scala 1:100.000



LEGENDA

 Elettrdotato dorsale esterno interato MT - posa a frinca



B72 srl
Sede: Viale A. Volta, 101
30133 Firenze
C.F.P. n. 07230410487

STUDIO INGEGNERIA ELETTRICA
MEZZINA dott. Ing. Antonio
Via S. Tom. 121 71018 San Severo (FG)
Tel. 0882 220072 Fax 0882 242461
e-mail: info@ingegneriaelett.it
Ordine degli Ingegneri della Provincia di Foggia mat. n. 1064

Dott. Biol. Leonardo Beccarisi
Via D'Ongini, 42 - 71013 Grottole (BE)
tel. 057970895
E-Mail: beccarisi@unipi.it
Ordine nazionale dei Biologi - Albo Sezione mat. n. AA_567313

Dott. Biol. Elisa Gatto
Via S. Tom. 22 71044 Grottole (BE)
tel. 057932920
E-Mail: elisagatto@unipi.it
Ordine nazionale dei Biologi - mat. n. AA_550001

Dott. Antonio Feola
Via Civitella n°21 84050 Moio della Civitella (SA)
tel. 082450282
E-Mail: feola@unipi.it
Ordine Nazionale dei Biologi mat. n. AA_047004

Dott. Archeologo Antonio Mangia
tel. 0884 205257
E-Mail: amangia@unipi.it
Circolo Nazionale dei Professorati dei Beni Culturali del Ministero della Cultura n.1516

Ing. Antonio Falcone
Tel. 0884 234379 Fax 0884 234378
E-Mail: antonio.falcone@unipi.it
Ordine degli Ingegneri di Foggia mat. n. 2100

Dott. Nazario Di Lella
Tel. Fax 0882 991704 | tel. 0882 3259002
E-Mail: gpc@unipi.it
Ordine regionale dei Geologi della Puglia mat. n. 345

Dott.ssa Anastasia Agnoli
Via Amato, 202 71100 Lecce (LE)
tel. 083219220
E-Mail: anastasia.agnoli@gmail.com

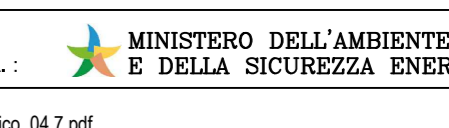

Dott. Agr. Barnaba Marinossi
Via Pardo 10, 72040 Altino (LE)
Tel. 0832 302001
E-Mail: barnabamarinossi@gmail.com
Ordine dei Dottori Agronomi e Forestali provincia di Lecce mat. n. 674

Arch. Gaetano Fornarelli
Via Falgouta Casale 17 71100 Lecce (LE)
tel. 0832 95456
E-Mail: fornarelli@gmail.com
Ordine degli Architetti della provincia di Lecce mat. n. 1139

Ing. Tommaso Monaco
Tel. 0884 429800 / Fax 0884 204485
E-Mail: ing.monaco@unipi.it
Ordine degli Ingegneri della provincia di Foggia mat. n. 2806

Geom. Matteo Occhiochiuso
Tel. 083 5612502
E-Mail: matteo.occhiochiuso@unipi.it
Collaudo di Ciroscioneva Geometri e Geometri Laureati di Lecce mat. n. 1101

Progetto definitivo per la realizzazione di un impianto Fotovoltaico denominato "BUFFOLUTO 2" da realizzarsi su aree demaniali in località "Buffoluto" nel territorio comunale di Taranto (TA) per una potenza complessiva di 47,439 MWp con sistema di accumulo da 25/50 MW/MWh nonché delle opere connesse ed infrastrutture indispensabili alla costruzione e all'esercizio dell'impianto

AUTORITA' PROCEDENTE V.A.:  **MINISTERO DELL'AMBIENTE E DELLA SICUREZZA ENERGETICA** / AUTORITA' PROCEDENTE A.L.:  **REGIONE PUGLIA**

Spazio: **25324/VA** Elaborato/Grafico: **04.7.pdf**
Sezione: **04.7**
Piantina di dettaglio dell'impianto su catastale - Quadro D04.7

00	Dicembre 2022	Progetto definitivo	Geom. P. Misiano	Ing. A. Miceli	B72 srl
Rev.	Data	Oggetto della revisione	Elaborazione	Verifica	Approvazione
Scala: 1:2.000					
Formato: A0					
Codice Pratica: JS3QHV4					