


LEGENDA

- Confine comunale
- Area ubicazione stazioni elettriche
- OPERE INTERESSATE DAL PROGETTO**
- Stazioni e centrali elettriche**
- Elettrodotti esistenti**
 - Elettrodotti 220 kV e 132 kV
 - Elettrodotti 220 kV e 132 kV
- Elettrodotti da demolire**
 - Elettrodotti 220 kV e 132 kV
- Alternative di progetto**
 - Elettrodotti - Alternative di progetto
- Elettrodotti 132 kV in progetto**
 - Elettrodotti aerei 132 kV
 - Elettrodotti aerei 220 kV declassate a 132 kV
 - Elettrodotti in cavo interrato 132 kV
- Elettrodotti 220 kV in progetto**
 - Elettrodotti aerei 220 kV
 - Elettrodotti in cavo interrato 220 kV
- DISTANZA DI PRIMA APPROSSIMAZIONE (DPA) E RECETTORI SENSIBILI**
 - Distanza di prima approssimazione (DPA)
 - Recettore sensibile
 - Luogo non destinato a permanenza prolungata di persone

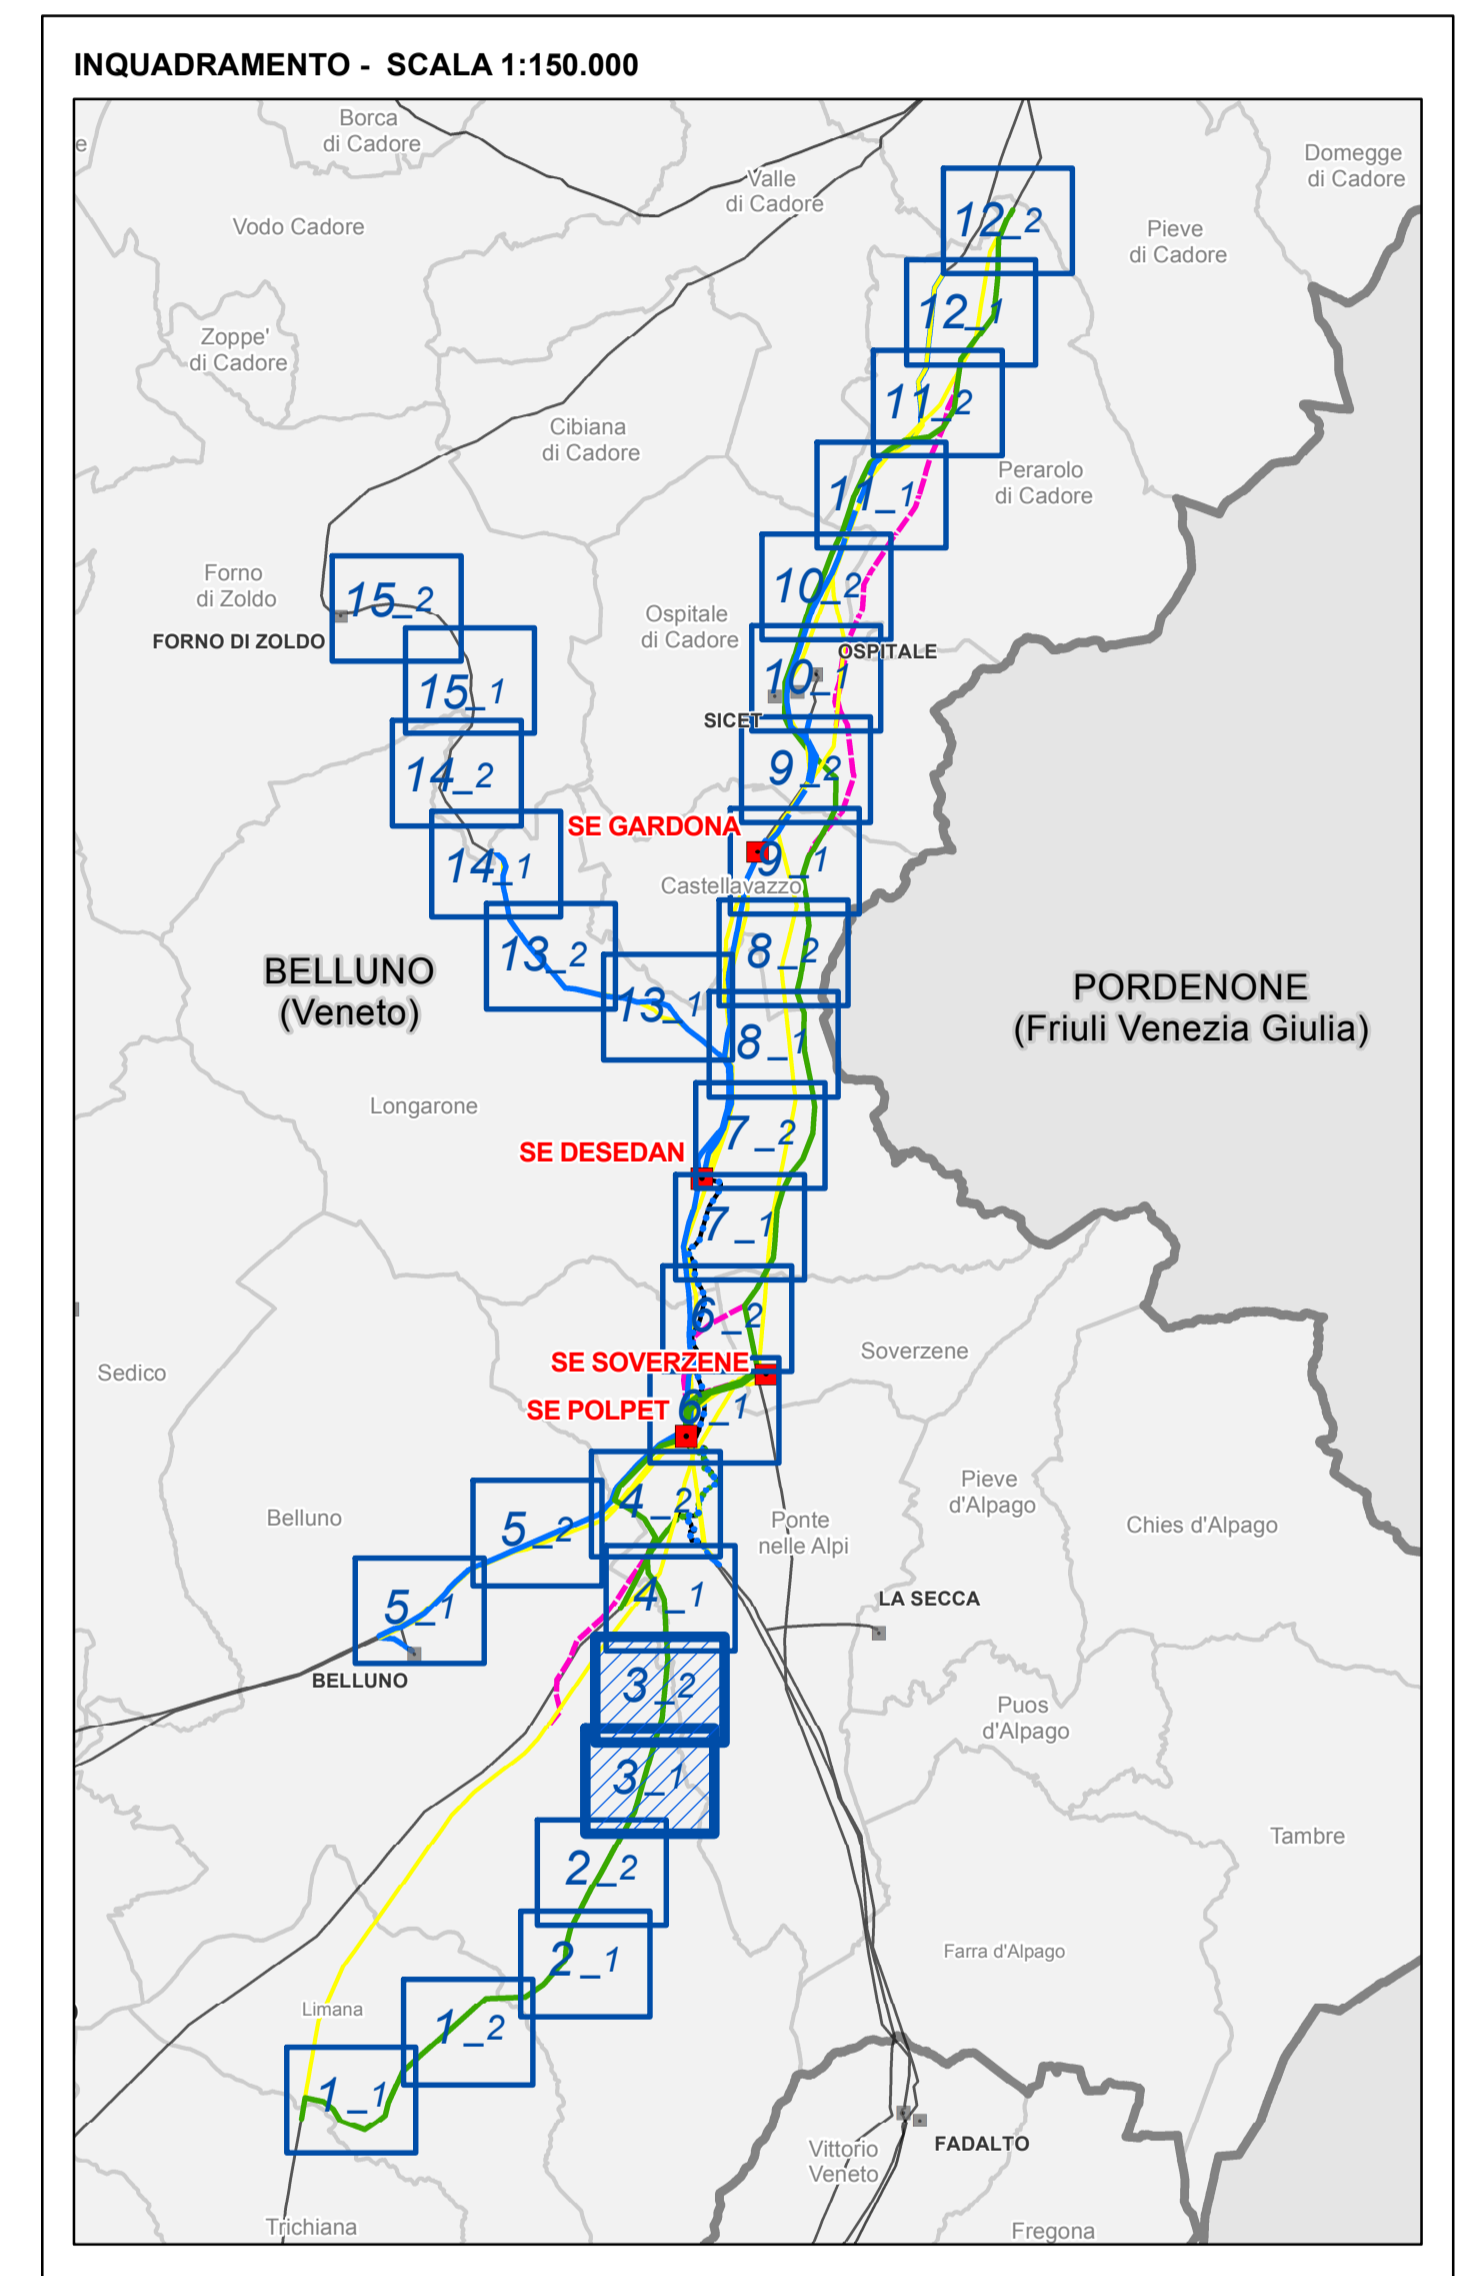

Stampa del professionista: **INGEGNERE** **PIETRO RICCIARDINI**, **INGEGNERE** **PIETRO RICCIARDINI**, **INGEGNERE** **PIETRO RICCIARDINI**

REVISIONI				
00	giugno 2013	prima emissione	GEOTECH	F.CARRARETTO
N.	DATA	DESCRIZIONE	ELABORATO	VERIFICATO
PROGETTISTA		CODIFICA DELL'ELABORATO		
GEOTECH S.r.l.		D U 22215A1 B CX 11441		
PROGETTO		TITOLO		
OPERA N°0192		Razionalizzazione e Sviluppo della Rete di Trasmissione Elettrica Nazionale (RTN) nella media valle del Piave		
RICAVATO DAL DOC. TERNA		INTEGRAZIONI ALLO STUDIO DI IMPATTO AMBIENTALE		
CLASSIFICAZ. DI SICUREZZA		Distanza di prima approssimazione e recettori sensibili		
NOME DEL FILE		SCALA	FOGLIO	
D U 22215A1 B CX 11441_3		1:5.000	3/15	

Questo documento contiene informazioni di proprietà Terma SpA e deve essere utilizzato esclusivamente dal destinatario in relazione alle finalità per le quali è stato ricevuto. È vietata qualsiasi forma di riproduzione o divulgazione senza l'esplicito consenso di Terma SpA. This document contains information proprietary to TERMA S.p.A. and it will have to be used exclusively for the purposes for which it has been furnished. Whichever shape of spreading or reproduction without the written permission of TERMA S.p.A. is prohibited.