



Strade, recinzioni, fascia di mitigazione arborea e accessi

DETTAGLIO TIPO RECINZIONI ED ACCESSI
(scala 1:50)

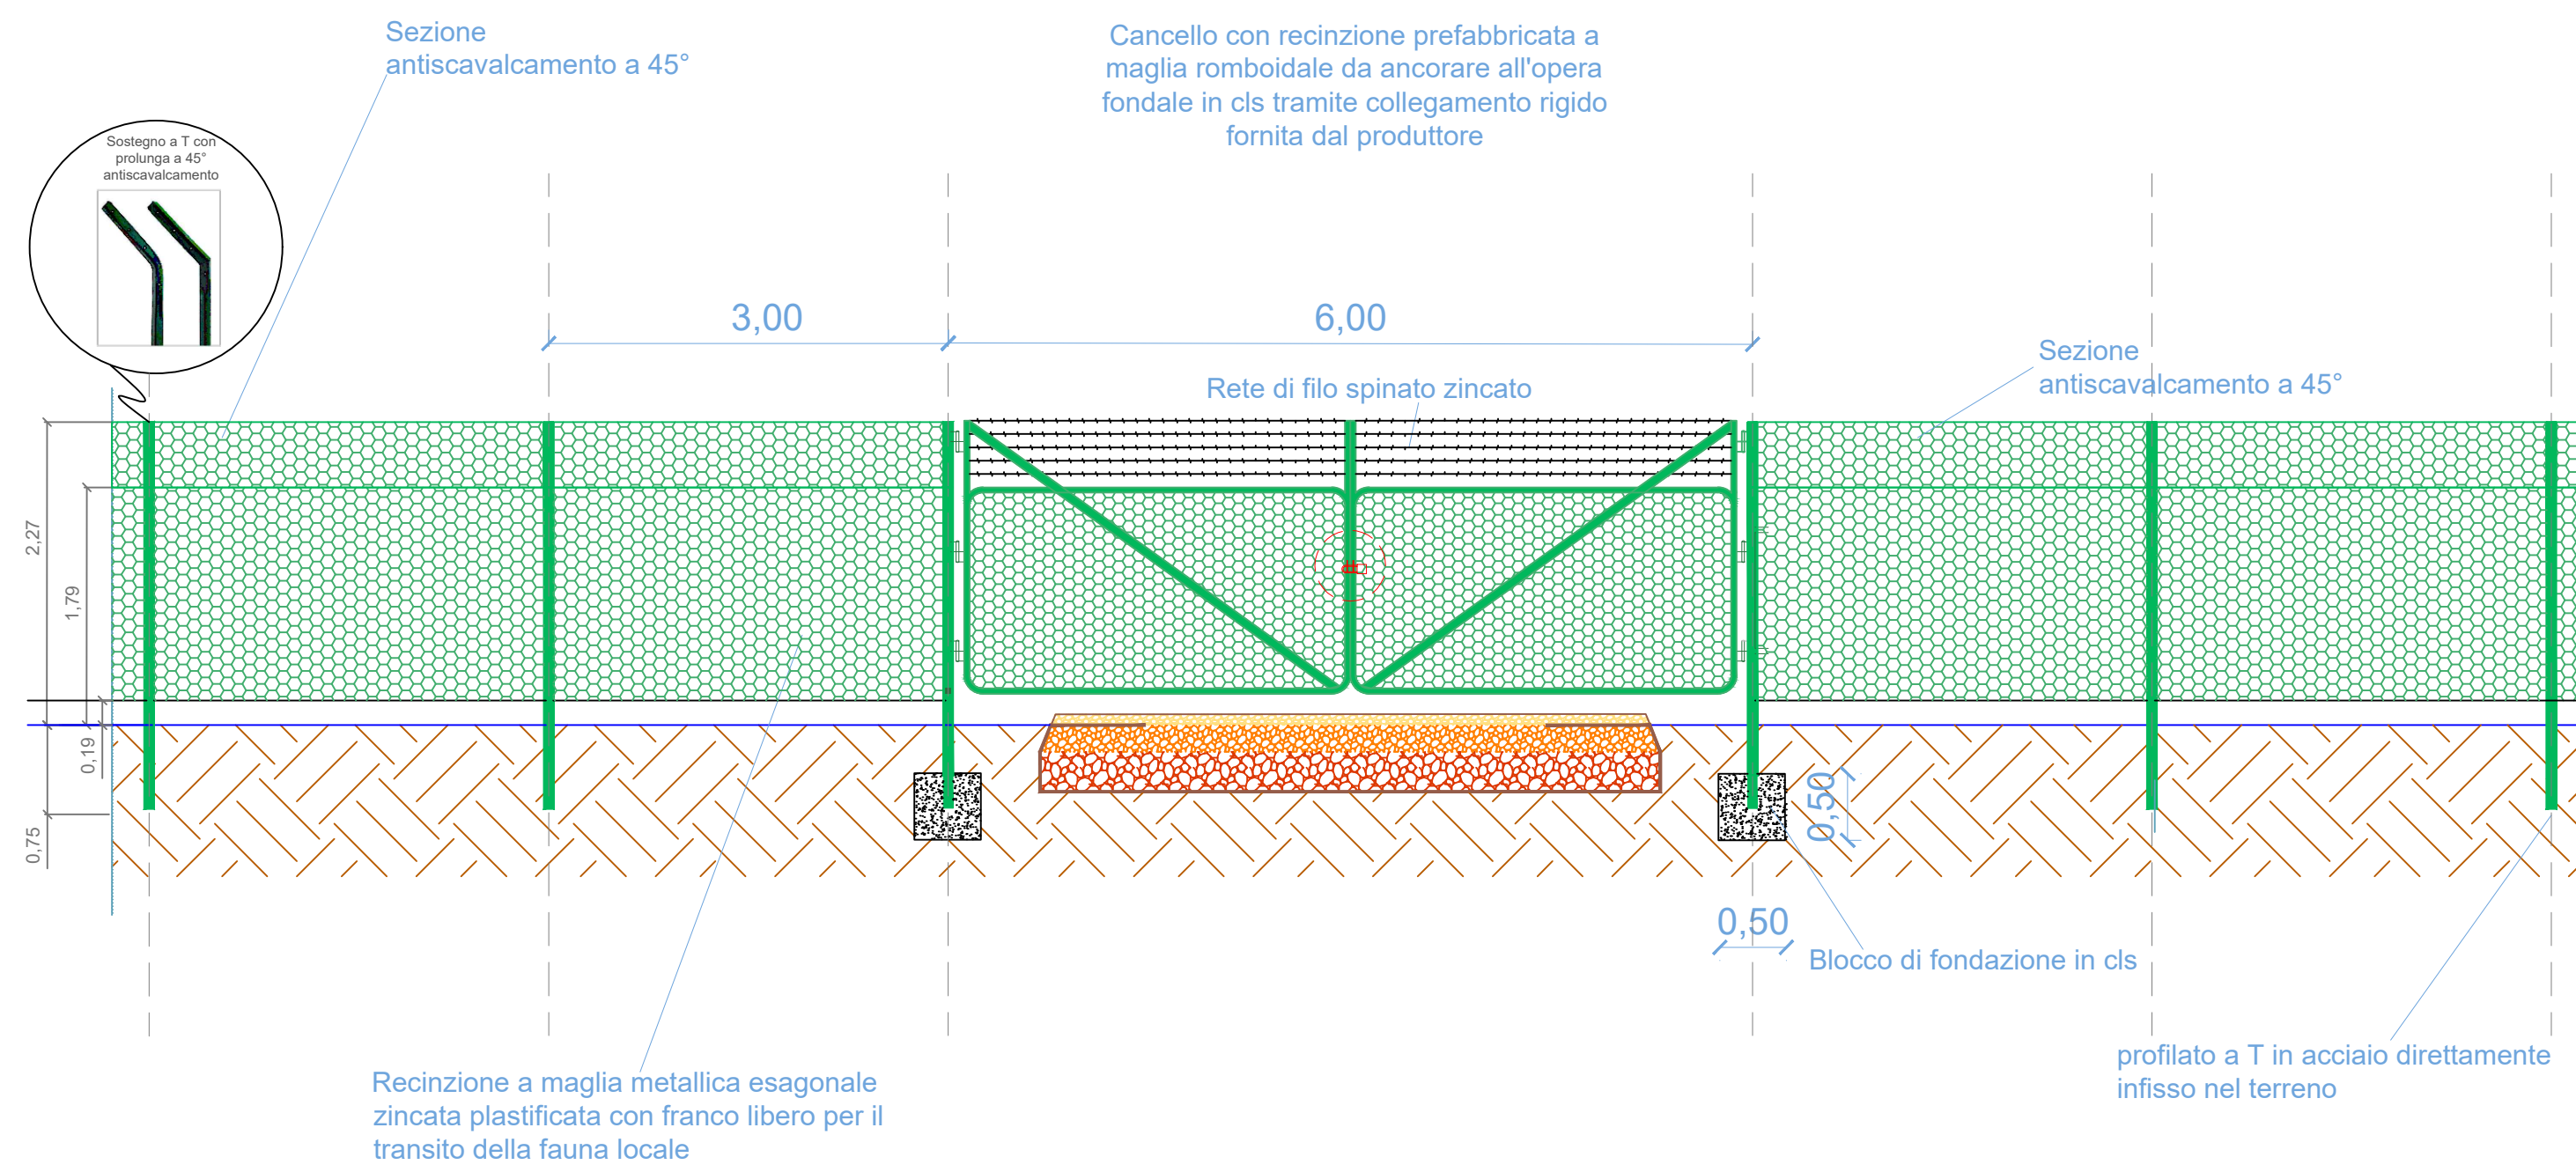


DETTAGLIO E SEZIONE DI STRADE STERRATE
(scala 1:25)

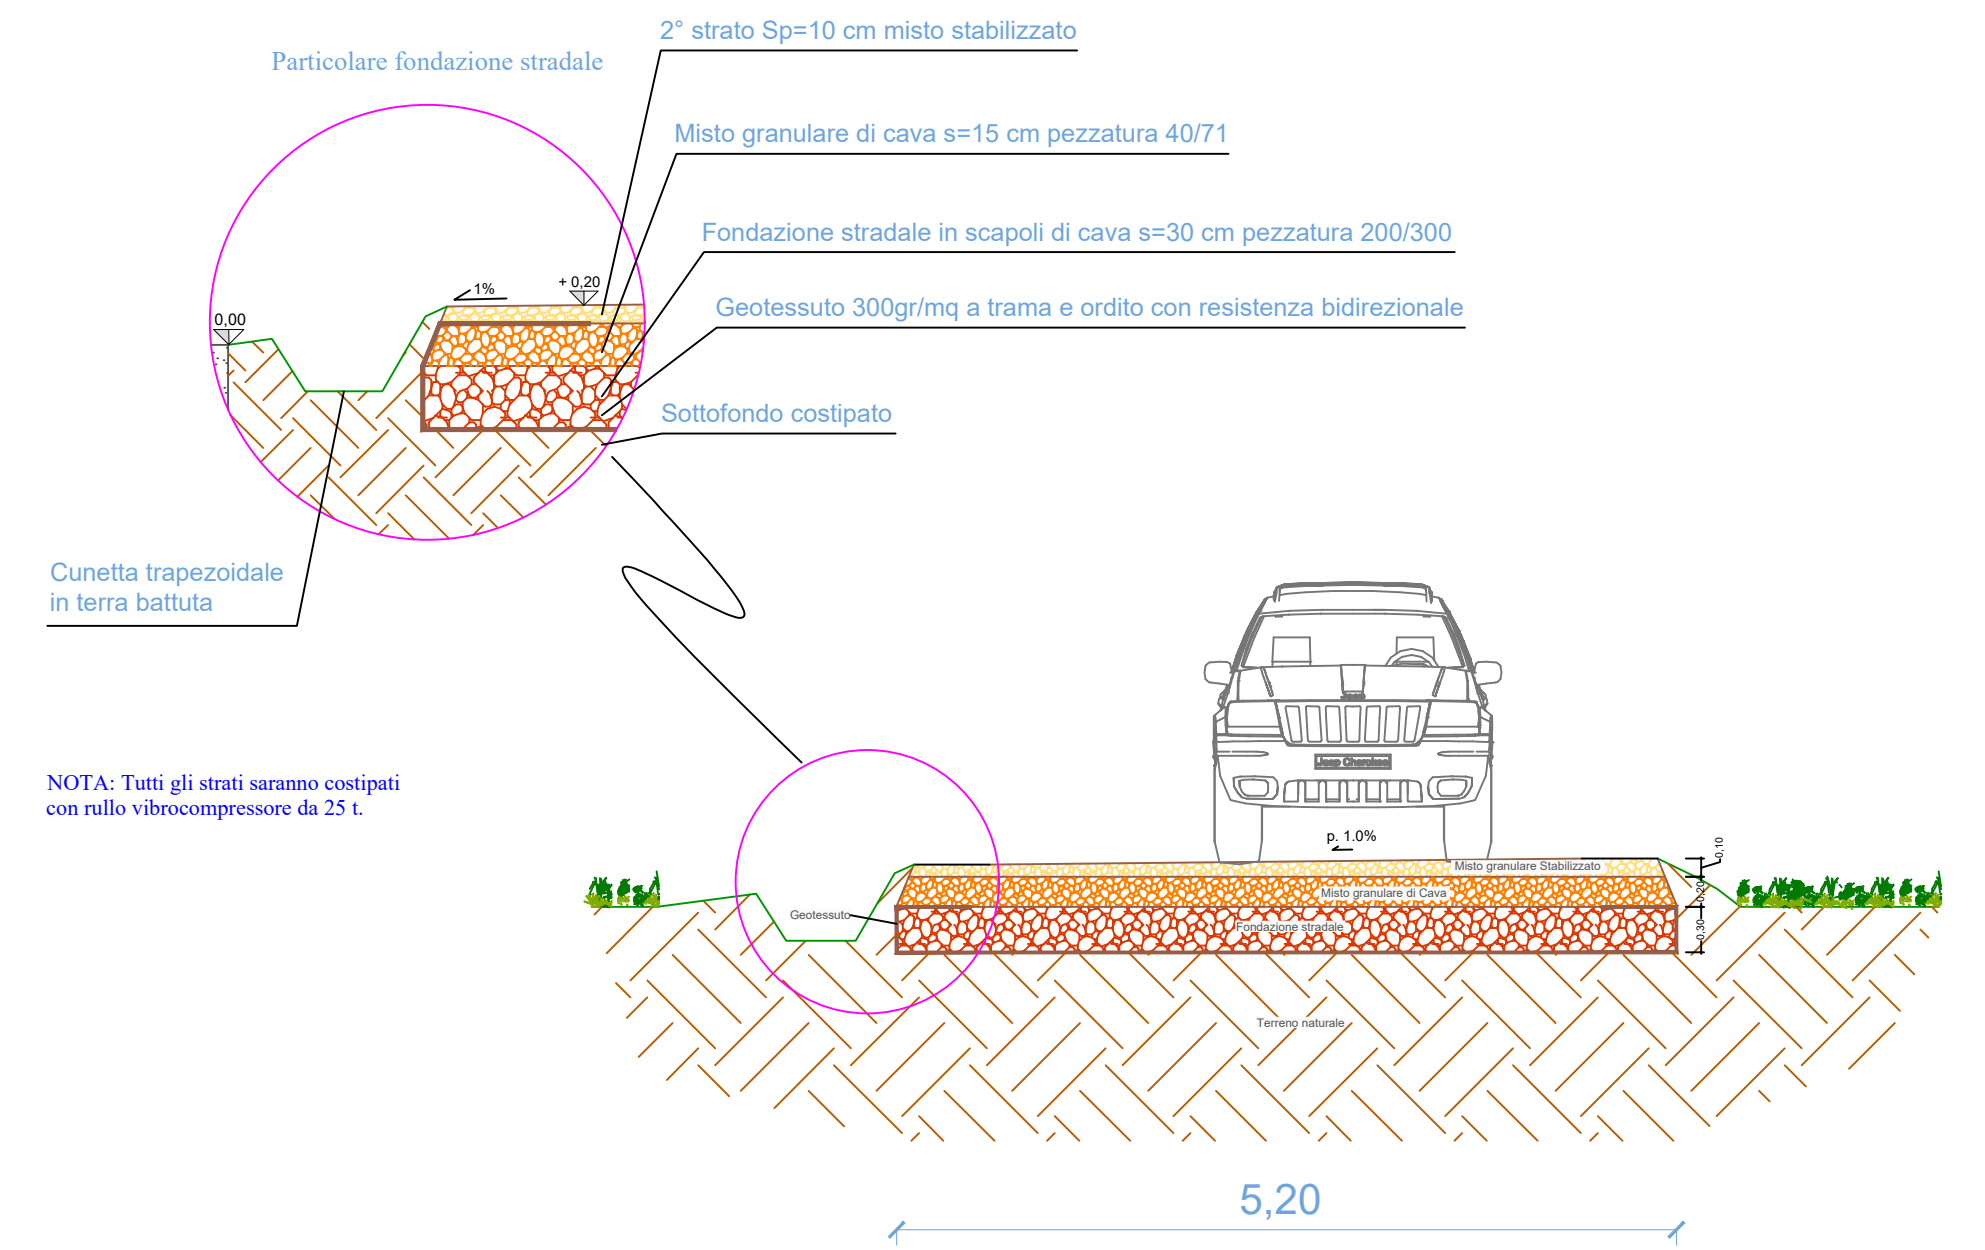

Strade, recinzioni, fascia di mitigazione arborea e accessi

POSIZIONAMENTO INSEGUITORI CON UN FASCIO DI LUCE SOLARE AVENTE UN ANGOLOAZIONE PARI A 30°
(scala 1:50)

INSEGUITORI MONOASSIALI

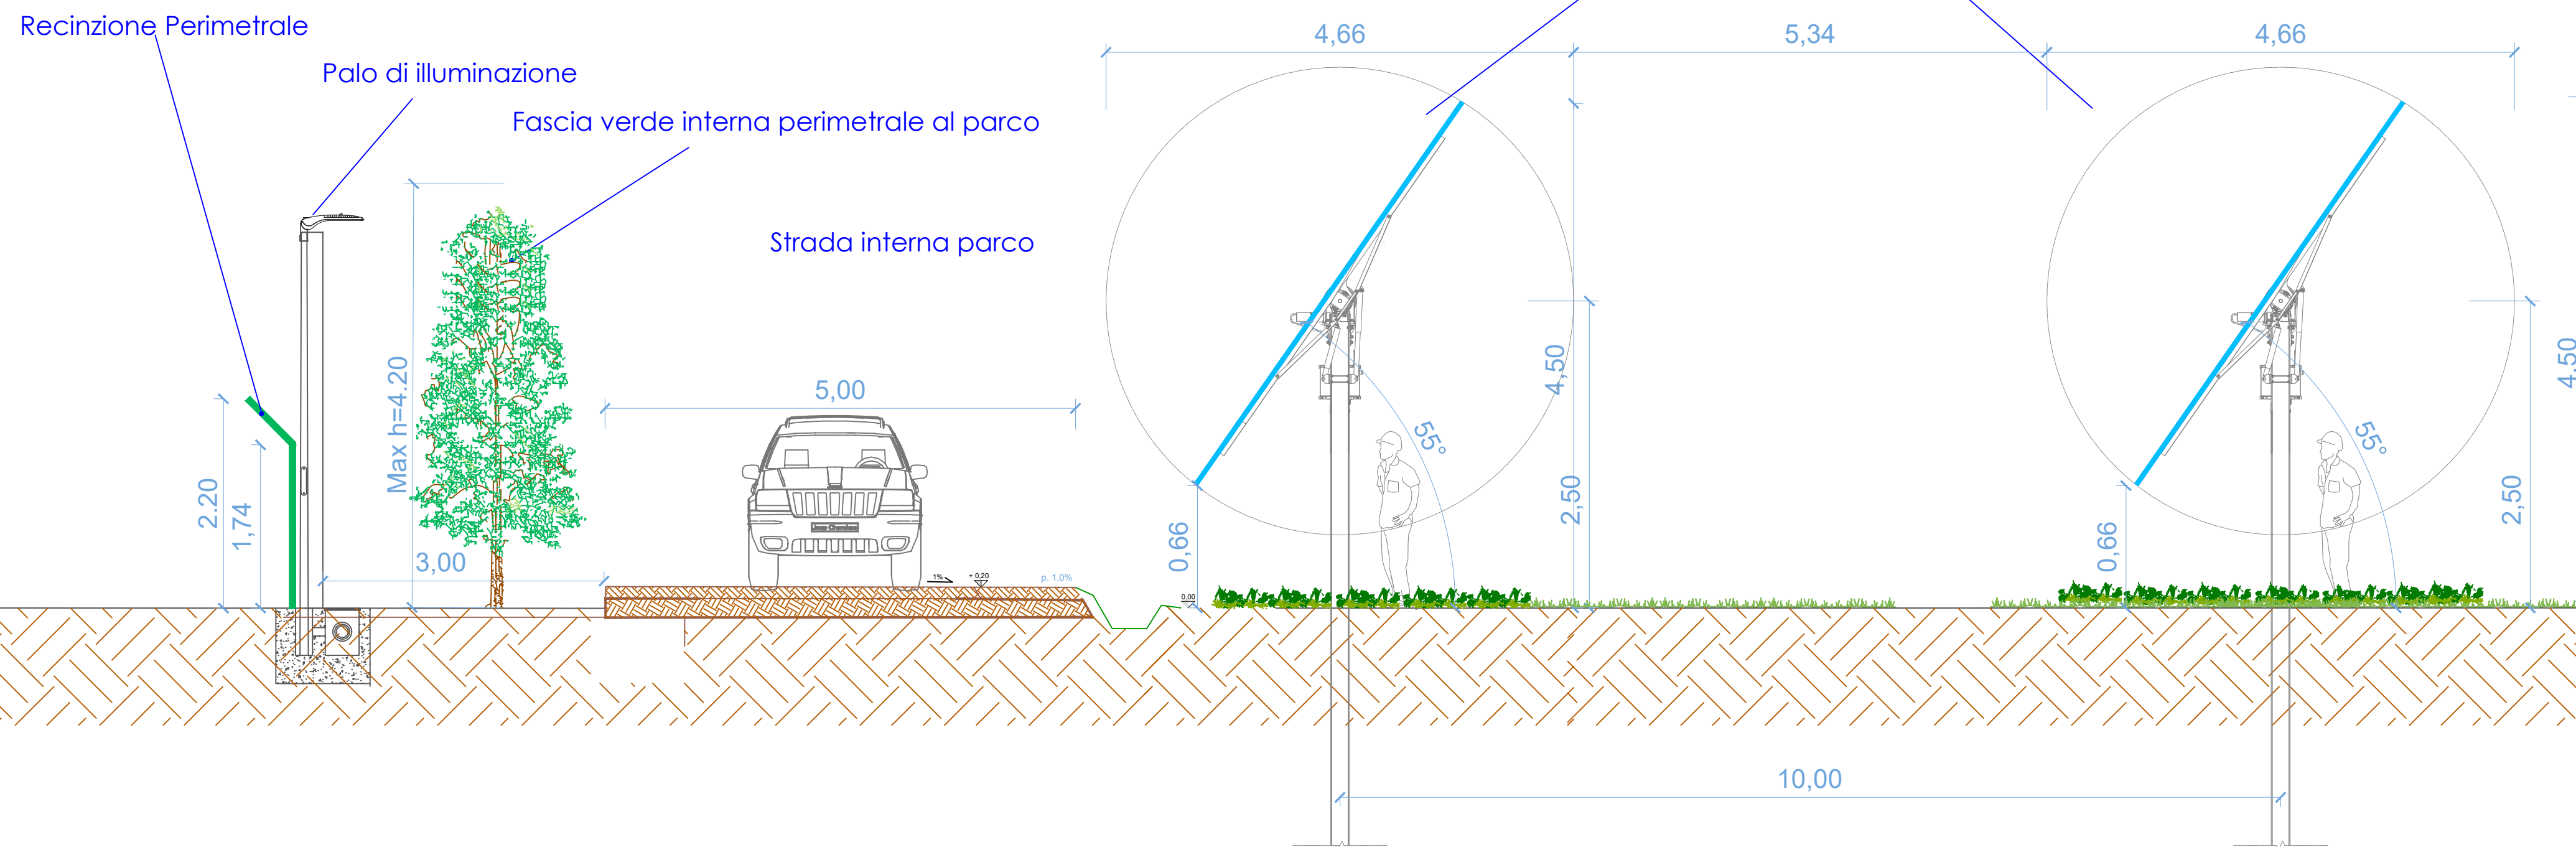

 B72 srl Sede: Viale A. Volta, 101 50131 Firenze C/P.Iva 07230410487	 MEZZINA dott. ing. Antonio Via T. Solis 128 71016 San Severo (FG) Tel. 0882.228072 Fax. 0882.243651 e-mail: info@studiosmezzina.net Ordine degli Ingegneri della Provincia di Foggia matr. n. 1604	 R Ordine degli Ingegneri della Provincia di Foggia matr. n. 1604	 InNet Ordine degli Ingegneri della Provincia di Foggia matr. n. 1604	 Dott. Biol. Leonardo Beccarisi Via D'Erghien, 43 - 73013 Gallinara (LE) cell. 3209706955 E-Mail: beccarisi@gmail.com Ordine nazionale dei Biologi - Albo-Sezione matr. n. AA_067313	 Dott.ssa Anastasia Agnoli Via Armando Diaz, 37 73100 Lecce (LE) cell. 3515100328 E-Mail: anastasia.agnoli99@gmail.com
 Dott. Biol. Elisa Gatto Via S. Santo, 22 73044 Gallinara (LE) cell. 3283433255 E-Mail: dottelisagatto@gmail.com Ordine nazionale dei Biologi - matr. n. AA_090001	 Dott. Agr. Barnaba Marinosci via Fieletta 19, 73040 Alliste (LE) Cell. 329 3620201 E-Mail: barnabamarinosci@gmail.com Ordine dei Dottori Agronomi e Forestali provincia di Lecce matr. n. 674				
 Dott. Antonio Feola Via Civitella n°25 84060 Moio della Civitella (SA) cell. 338 2593262 E-Mail: feolanta@gmail.com Ordine Nazionale dei Biologi matr. n. AA_047004	 Arch. Gaetano Fornarelli Via Fulgiano Casale 17 73100 Lecce (LE) cell. 3359736545 E-Mail: fornaei@gmail.com Ordine degli Architetti della provincia di Lecce matr. n. 1739				
 Dott. Archeologo Antonio Mangia cell. 338 3362537 E-Mail: amangia@yahoo.it Elenco Nazionale dei Professionisti dei Beni Culturali del Ministero della Cultura n. 1516	 Ing. Tommaso Monaco Tel. 0885.428850 Fax. 0885.090485 E-Mail: ing.tommaso@studiotecnicomac.it Ordine degli Ingegneri della provincia di Foggia matr. n. 2906				
 Ing. Antonio Falcone Tel. 0884.534378 Fax. 0884.534378 E-Mail: antonio.falcone@studiodifalcone.eu Ordine degli Ingegneri di Foggia matr. n.2100	 Geom. Matteo Occhiochiuso Tel. 328 5615292 E-Mail: matteo.occhiochiuso@virgilio.it Collegio dei Circondariali Geometri e Geometri Laureati di Lucera matr. n. 1101				
 Dott. Nazario Di Lella Tel./Fax. 0882.991704 cell. 328 3250902 E-Mail: geol.dilella@gmail.com Ordine regionale dei Geologi della Puglia matr. n. 345					

Progetto definitivo per la realizzazione di un impianto Fotovoltaico denominato "BUFFOLUTO 2" da realizzarsi su aree demaniali in località "Buffoluto" nel territorio comunale di Taranto (TA) per una potenza complessiva di 47,439 MWp con sistema di accumulo da 25/50 MW/MWh nonché delle opere connesse ed infrastrutture indispensabili alla costruzione e all'esercizio dell'impianto

AUTORITA' PROCEDENTE V.I.A. :	MINISTERO DELL'AMBIENTE E DELLA SICUREZZA ENERGETICA	AUTORITA' PROCEDENTE A.U. :	REGIONE PUGLIA
Nota Elaborato:	JS3QHV4_ElaboratoGrafico_13.pdf		
Descrizione Elaborato:	Strade recinzioni , fascia di mitigazione arborea e accessi		
00	Dicembre 2022	Progetto definitivo	Geom. K. Sellan Ing. A. Mezzina B72 srl
Rev.	Data	Oggetto della revisione	Elaborazione Verifica Approvazione
Scala: Varie			
Formato: A1	Codice Pratica JS3QHV4		