

DISTANZA DI PRIMA APPROSSIMAZIONE (DPA) E RECETTORI SENSIBILI Quadro unione 6\_2

**LEGENDA**

●●●●●●●● Confine comunale

**OPERE INTERESSATE DAL PROGETTO**

**Stazioni e centrali elettriche**

■ Area ubicazione stazioni elettriche

**Elettrodotti esistenti**

— Elettrodotti 220 kV e 132 kV

**Elettrodotti da demolire**

— Elettrodotti 220 kV e 132 kV

**Alternative di progetto**

— Elettrodotti - Alternative di progetto

**Elettrodotti 132 kV in progetto**

— Elettrodotti aerei 132 kV

— Elettrodotti aerei 220 kV declassate a 132 kV

— Elettrodotti in cavo interrato 132 kV

**Elettrodotti 220 kV in progetto**

— Elettrodotti aerei 220 kV


— Elettrodotti in cavo interrato 220 kV

**DISTANZA DI PRIMA APPROSSIMAZIONE (DPA) E RECETTORI SENSIBILI**


■ Distanza di prima approssimazione (DPA)

■ Recettore sensibile

■ Luogo non destinato a permanenza prolungata di persone

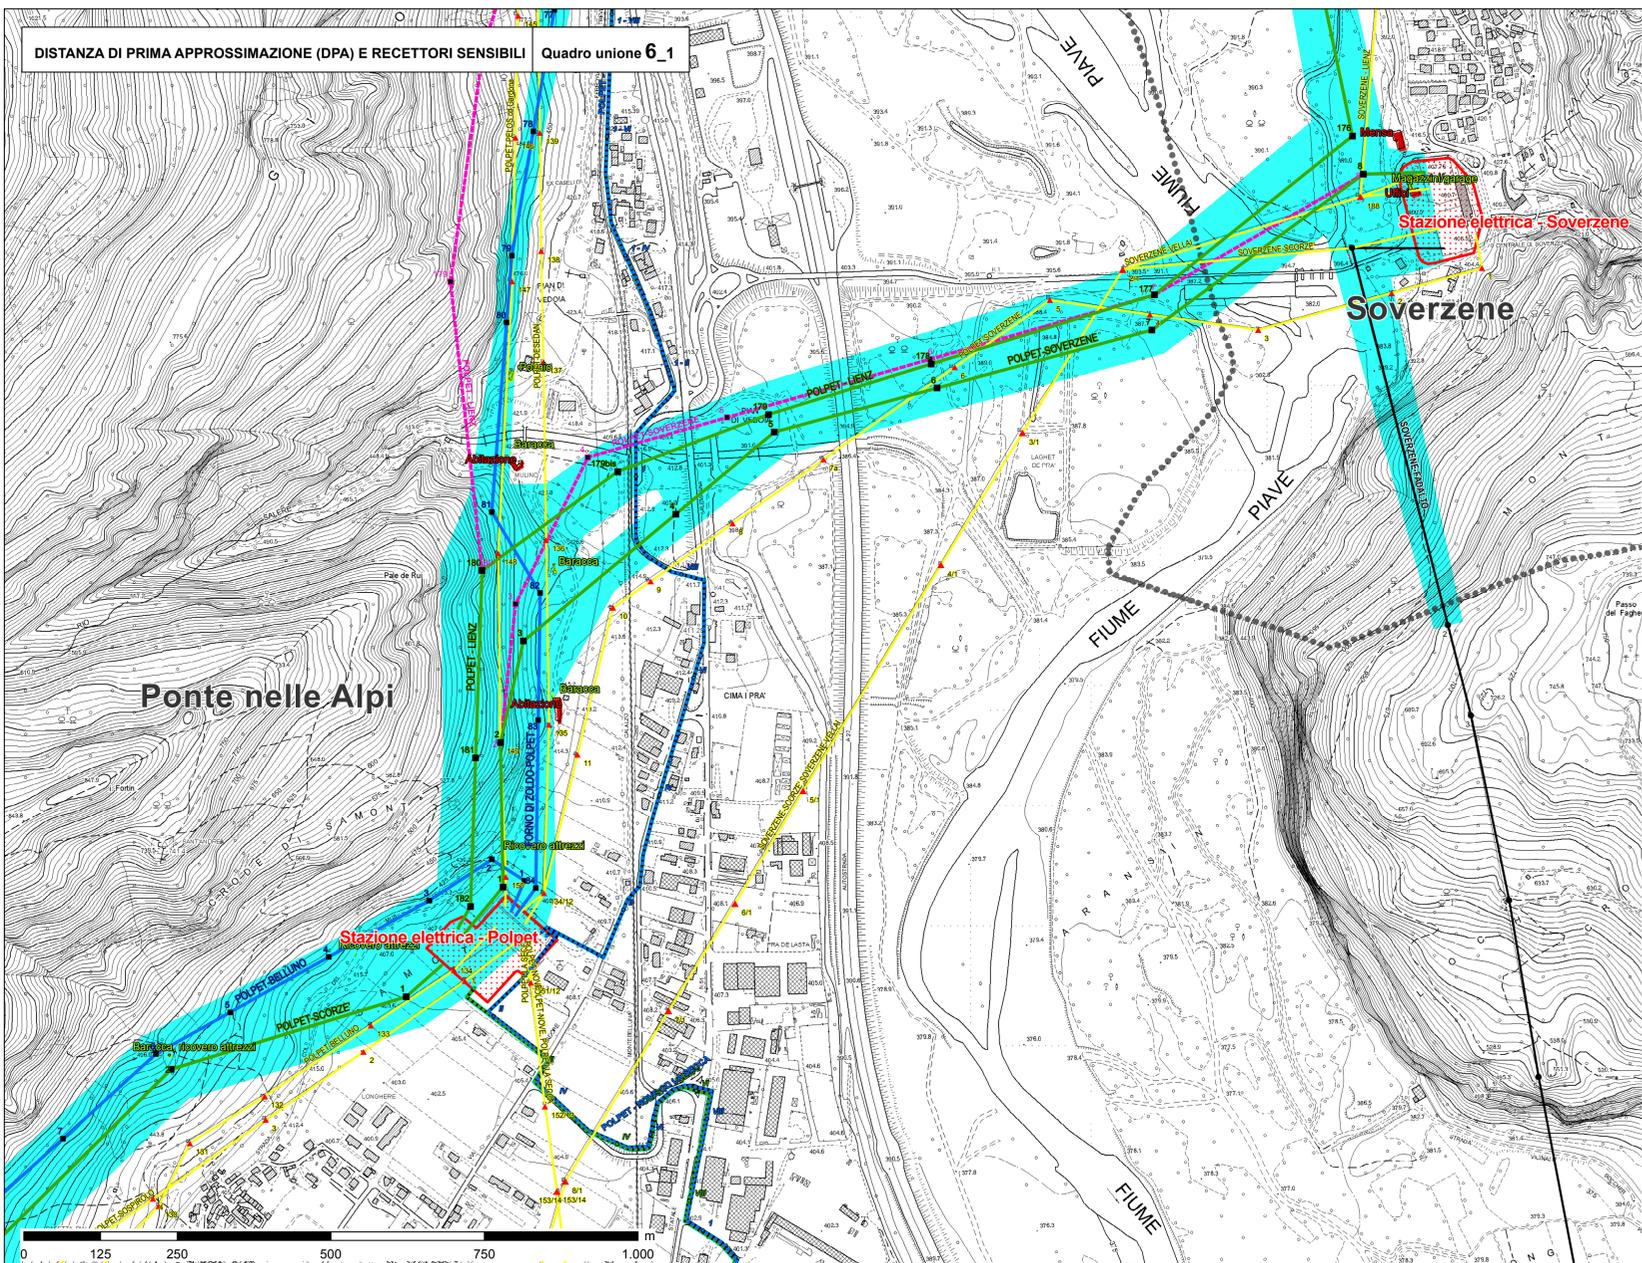

DISTANZA DI PRIMA APPROSSIMAZIONE (DPA) E RECETTORI SENSIBILI Quadro unione 6\_1

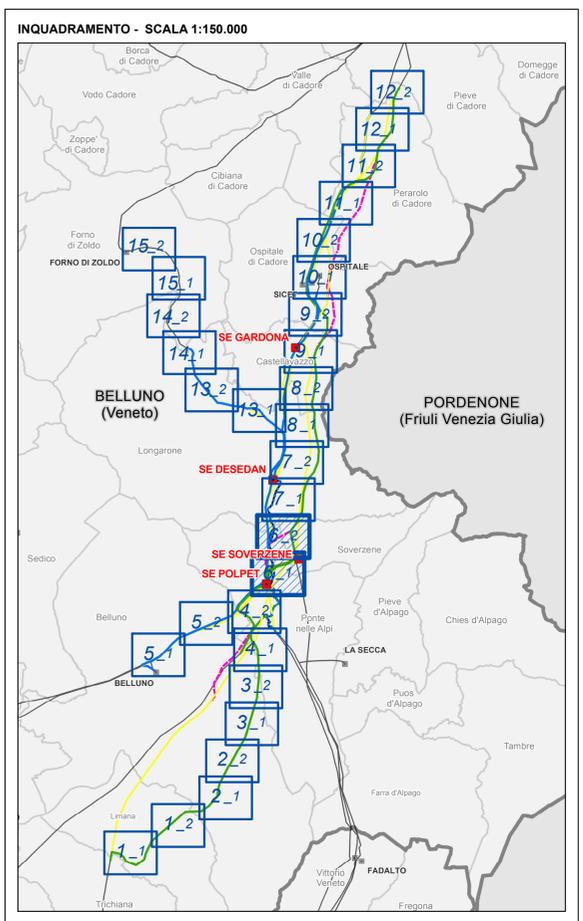

REVISIONI

00	giugno 2013	prima emissione	GEOTECH	F.CARRARETTO	N.FERRACIN
N.	DATA	DESCRIZIONE	ELABORATO	VERIFICATO	APPROVATO

PROGETTISTA: GEOTECH S.r.l. SOCIETÀ DI INGEGNERIA PER IL TERRITORIO

PROGETTO: D U 22215A1 B CX 11441

OPERA N°0192: Razionalizzazione e Sviluppo della Rete di Trasmissione Elettrica Nazionale (RTN) nella media valle del Piave

RICAVATO DAL DOC. TERNA: INTEGRAZIONI ALLO STUDIO DI IMPATTO AMBIENTALE

CLASSIFICAZ. DI SICUREZZA: Distanza di prima approssimazione e recettori sensibili

NOME DEL FILE: D U 22215A1 B CX 11441\_6

SCALA: 1:5.000

FOLGIO: 6/15

Questo documento contiene informazioni di proprietà Terma SpA e deve essere utilizzato esclusivamente dai destinatari in relazione alle finalità per le quali è stato ricevuto. È vietata qualsiasi forma di riproduzione o divulgazione senza l'esplicito consenso di Terma SpA. This document contains information proprietary to TERNA S.p.A. and it will have to be used exclusively for the purposes for which it has been furnished. Whichever shape of spreading or reproduction without the written permission of TERNA S.p.A. is prohibited.