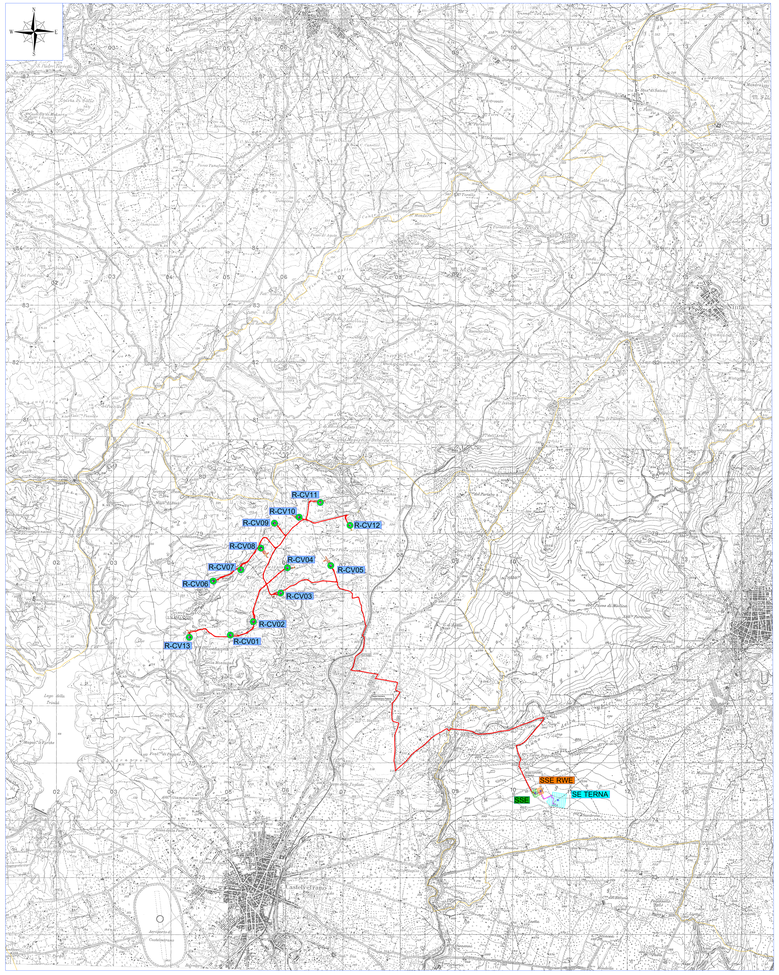

STRALCIO IGM
scala 1:25.000

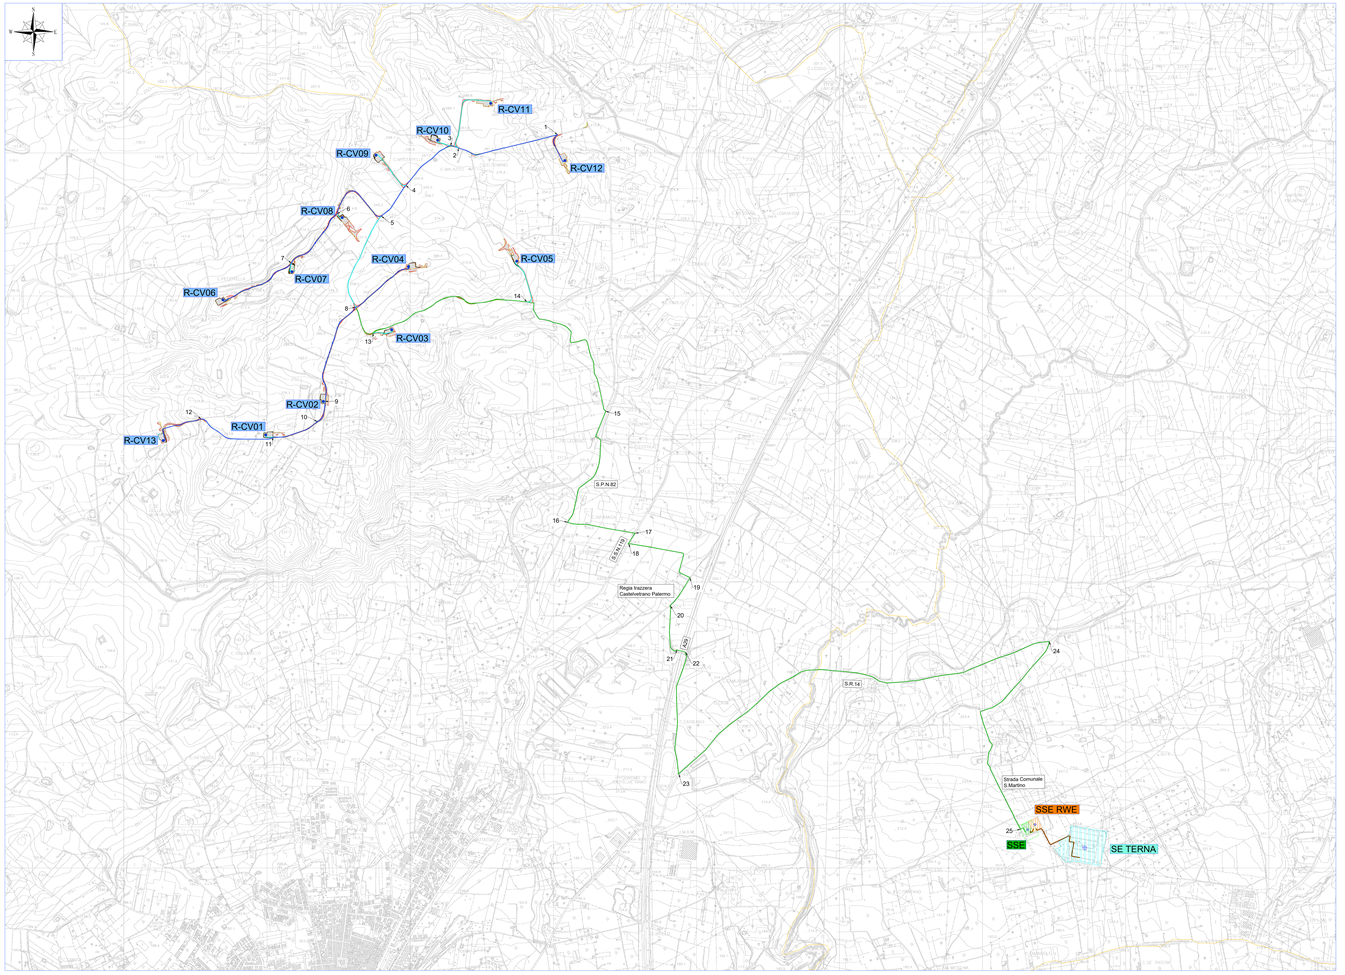

STRALCIO CTR
scala 1:10.000

LEGENDA

	Posizione aerogeneratori
R-CV01	Nome aerogeneratori
	Aree per viabilità e piazzole
	Aree per viabilità con pavimentazione drenante tipo Idrodrain
	Aree provvisorie per stoccaggio pale
	Aree provvisorie per aree di giro
	Sottostazione elettrica ERG
	Stazione elettrica Terna

REGIONE SICILIA
Provincia di Trapani
COMUNE DI CASTELVETRANO

PROGETTO
POTENZIAMENTO PARCO EOLICO CASTELVETRANO

PROGETTO ESECUTIVO

COMMITTENTE
ERG Wind Energy

PROGETTISTA
Hydro Engineering s.n.
di Damiano e Pantone Gallina
via Rosolini, 39
91022 Alcamo (TP) Italy

OGGETTO DELL'ELABORATO
PLANIMETRIE DI INQUADRAMENTO GENERALE

REV.	DATA	ATTIVITA'	REDATTO	VERIFICATO	APPROVATO
0	05/2023	PRIMA EMISSIONE	FB	IP	MC

CODICE PROGETTISTA	DATA	SCALA	FORMATO FOGLIO	CODICE COMMITTENTE					
				DOC	DISC	TIPOLOG	PROG	REV
	05/2023	VARIE	A1X3	1 di 1	CSV	EXE	TAV	0001	00

NOME FILE: CSV-EXE-TAV-0001_00_Planimetrie di inquadramento generale.dwg

ERG Wind Energy S.r.l. si riserva tutti i diritti di proprietà intellettuale, relativi particolarmente ancora la sua autorizzazione scritta.

ISO A1x3