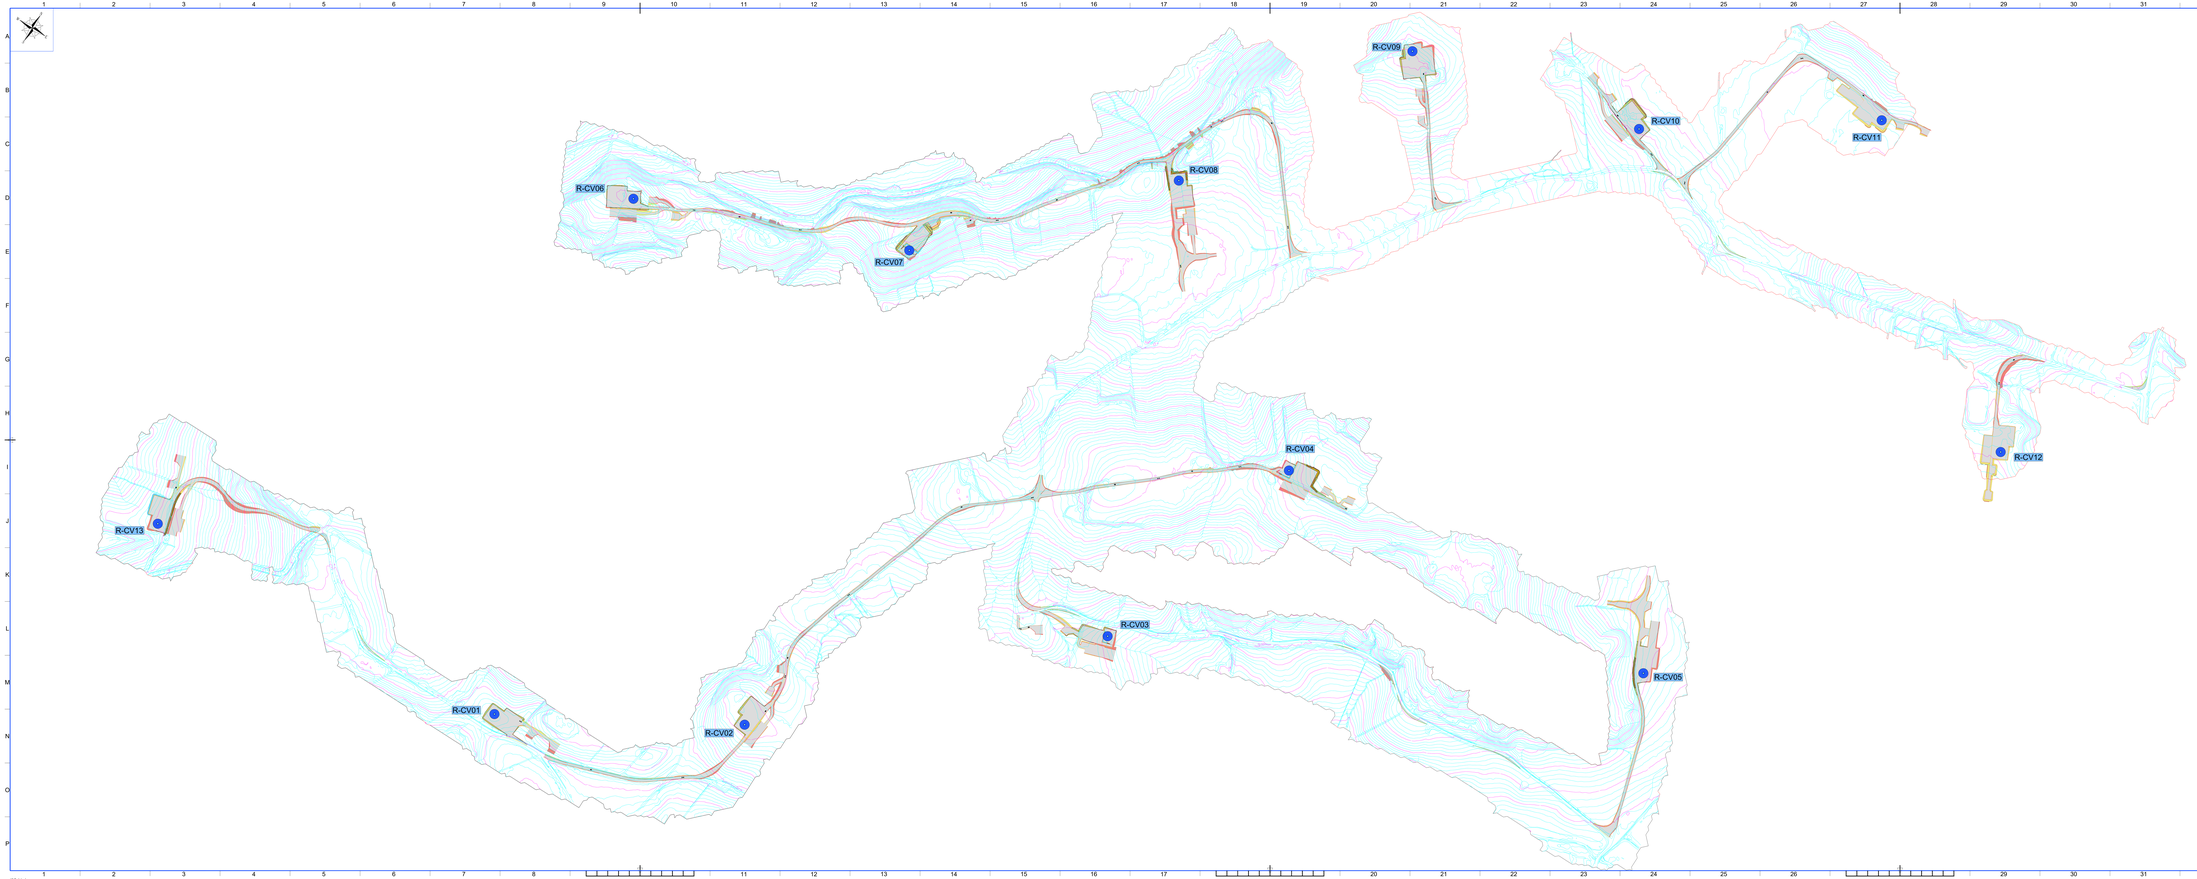

LEGENDA

	Posizione aerogeneratori
R-CV01	Nome aerogeneratori
	Aree per viabilità e piazzole
	Aree per viabilità con pavimentazione drenante tipo Idrodrain
	Aree provvisorie per stoccaggio pale
	Aree provvisorie per aree di giro

REGIONE SICILIA
Provincia di Trapani
COMUNE DI CASTELVETRANO

PROGETTO

POTENZIAMENTO PARCO EOLICO CASTELVETRANO

PROGETTO ESECUTIVO

COMMITTENTE

ERG Wind Energy

ERG
ENHANCING ENERGY

PROGETTISTA

Hydro Engineering s.r.l.
di Damiano e Mariano Gotor
Via Bonsera 4
8022 Arsiero (TP) Italy

OGGETTO DELL'ELABORATO

PLANIMETRIE DI PROGETTO

REV.	DATA	ATTIVITA'	REDATTO	VERIFICATO	APPROVATO
0	05/2022	PRIMA EMISSIONE	FG	P	MG

CODICE PROGETTISTA	DATA	SCALA	FORMATO/FOGLIO	CODICE COMMITTENTE				
	05/2022	1:2000	A1x4	1 di 1	CSV	EXE	TAV	0002	00

NOME FILE - CSV-EXE-TAV-0002_00_Planimetria di progetto.dwg
DRN: Hydro Engineering s.r.l. - Il disegno è di proprietà della Hydro Engineering s.r.l. e non può essere copiato, riprodotto, ceduto o comunicato a terzi, né pubblicato in parte, senza la preventiva autorizzazione scritta della suddetta società.

ISO A1x4