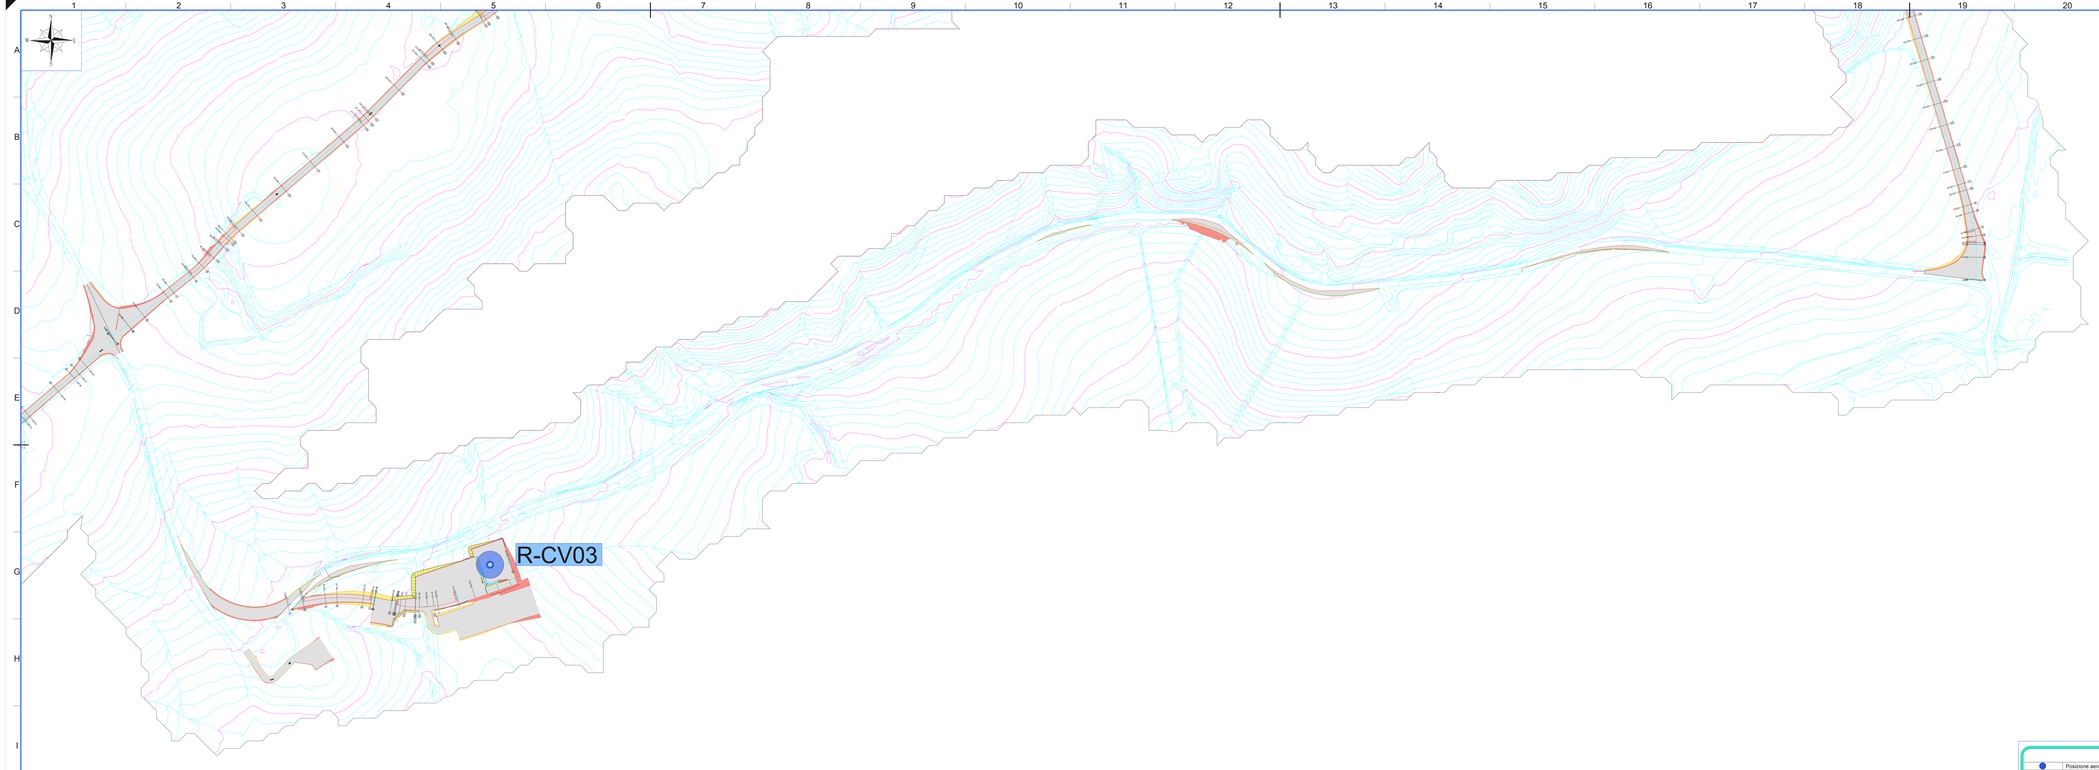

LEGENDA

	Posizione aerogeneratori
WTG01	Nome aerogeneratori
	Cassonetto stradale in oggetto
	Cassonetto stradale
	Cassonetto stradale con pavimentazione drenante tipo tdrodrain
	Area provvisoria per stoccaggio pale
	Area provvisoria per piazzoline di montaggio e aree di giro
	Tratto in rilevato scarpata 2/3
	Tratto in scavo scarpata 1/1
	Terna Rinforzata
	Punto di massimo
	Punto di minimo
75.000 17	Numero e progressiva sezioni trasversali asse

REGIONE SICILIA
Provincia di Trapani
COMUNE DI CASTELVETRANO

PROGETTO

POTENZIAMENTO PARCO EOLICO CASTELVETRANO

PROGETTO ESECUTIVO

COMMITTENTE

ERG Wind Energy

ERG
EVOLVING ENERGIES

PROGETTISTA

Hydro Engineering s.s.
di Damiano e Mariano Galbo
via Rossotti, 39
91011 Alcamo (TP) Italy

ORDINE DEGLI INGEGNERI PROV. TRAPANI Ing. Mariano GALBO N. 724

OGGETTO DELL'ELABORATO

1.4 - ASSE ACCESSO 03
INTERVENTI STRADA D'ACCESSO 3

REV.	DATA	ATTIVITA'	REDATTO	VERIFICATO	APPROVATO
0	05/2023	PRIMA EMISSIONE	LV	PA	MG

CODICE PROGETTISTA	DATA	SCALA	FORMATO FOGLIO	CODICE COMMITTENTE:				
				IMP	DIS	TIPO DOC	PROGR	REV
	05/2023	1:1000	A2x4	1 di 1	CSV	EXE	TAV	0010	00

NOME FILE: CSV-EXE-TAV-0010_00_Planimetrie di progetto Asse accesso 3.dwg

ERG Wind Energy S.r.l. si riserva tutti i diritti su questo documento che non può essere riprodotto neppure parzialmente senza la sua autorizzazione scritta

ISO A2x4