LIVELLETTE	DIFF. DI QUOTA / DISTANZA / PENDENZA				
		h = 1,841 L = 45,187 i = 4,074%	h = 14,912 L = 227,498 i = 6,555%	h = 1,773 L = 177,315 i = 1,000%	h = 2,723 L = 48,709 i = 5,591%

PROFILO ASSE R-CV05

SCALA QUOTE 1:200
SCALA DISTANZE 1:1.000

Legenda
- Quota Stradale
- Quota Terreno naturale

N.	1
Pr	45,187
Qt	210,337
R	500,000
T	6,185
Fr	0,038
Sv	12,369
K	0,000
A	0,000

Pr = 39,008 Qt = 210,065
Pr = 51,359 Qt = 210,741

N.	2
Pr	272,685
Qt	225,249
R	300,000
T	8,321
Fr	-0,115
Sv	16,637
K	0,000
A	0,000

Pr = 264,382 Qt = 224,705
Pr = 281,005 Qt = 225,332

N.	3
Pr	450,000
Qt	227,022
R	300,000
T	6,879
Fr	0,079
Sv	13,756
K	0,000
A	0,000

CV05 giro R0 - Asse
Pr = 443,121 Qt = 226,953
Pr = 456,868 Qt = 227,406

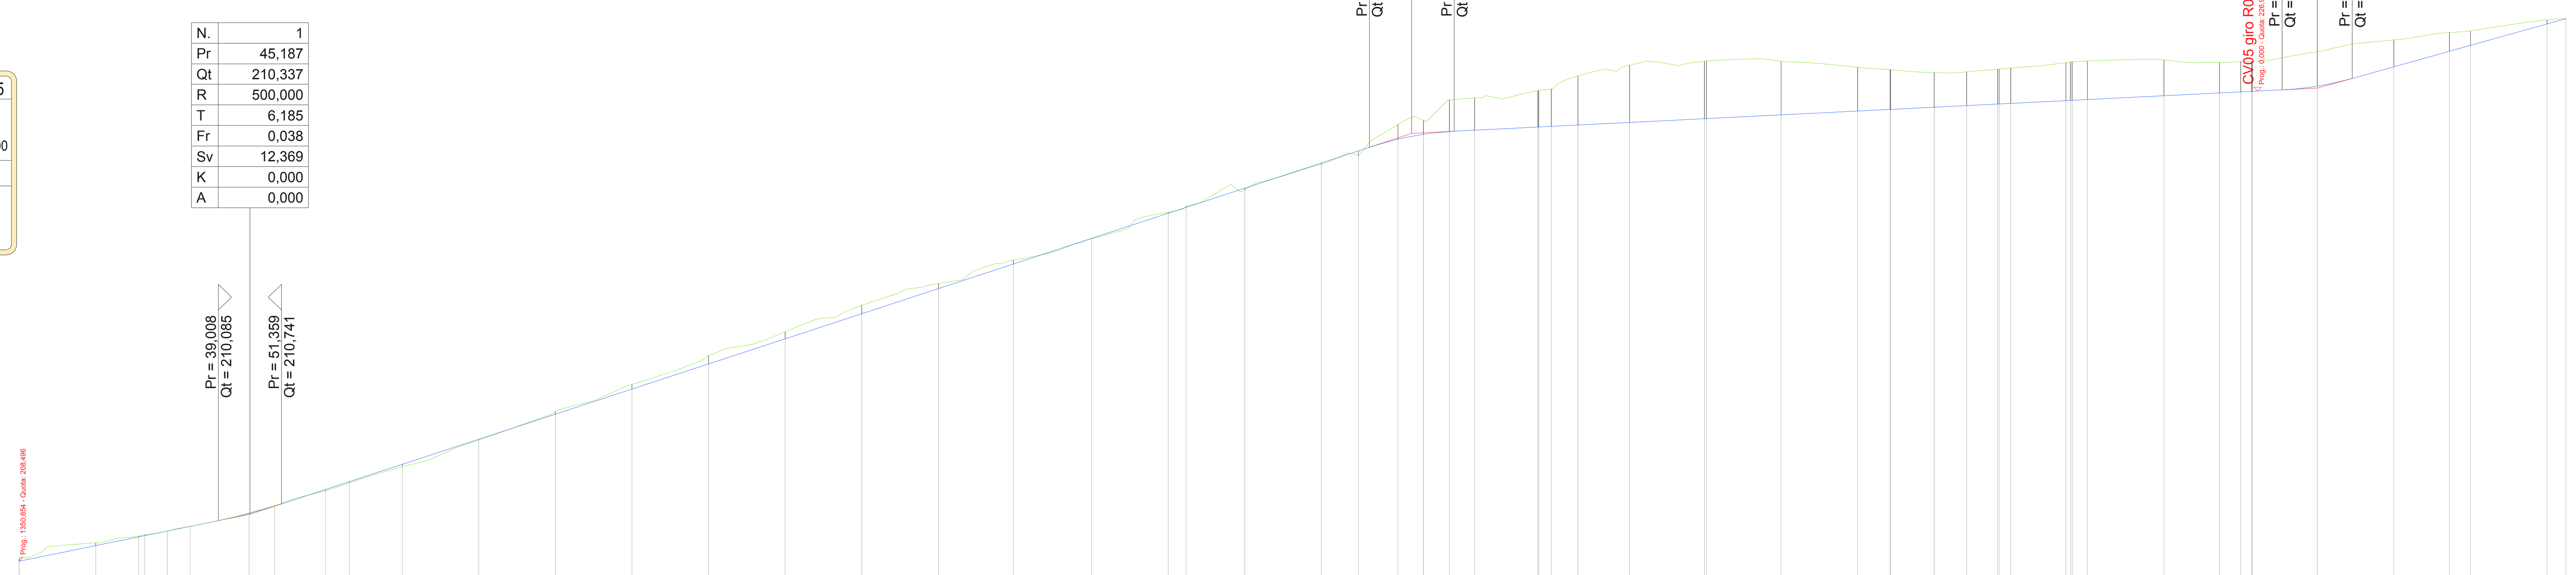

SCALA QUOTE 1:200
SCALA DISTANZE 1:1000

ASF03 - Asse

QT.RIF. 189,000

NUMERO SEZIONI: 1, 3, 4, 6, 7, 8, 9, 10, 11, 12, 13, 14, 15, 16, 17, 18, 19, 20, 21, 22, 23, 24, 25, 26, 27, 28, 30, 31, 32, 35, CV05-A, 37, 39, 40, CV05-FP, 43, 45, 46, 49, 52, 53, 54, 55, 58, 59, 60, 61, 62, 63

DISTANZE PARZIALI: 14,990; 8,368; 4,446; 4,446; 11,531; 5,000; 10,000; 4,697; 10,303; 15,000; 15,000; 15,000; 15,000; 15,000; 15,000; 15,000; 14,671; 15,329; 15,000; 3,468; 11,532; 15,000; 7,265; 7,735; 4,990; 5,054; 4,946; 12,371; 2,453; 5,217; 10,147; 14,636; 14,620; 15,000; 6,341; 8,500; 6,341; 6,066; 10,785; 3,012; 15,000; 10,841; 4,159; 12,703; 15,000; 10,907; 4,093; 15,000; 3,709

DISTANZE PROGRESSIVE	QUOTE TERRENO	QUOTE PROGETTO	DIFFERENZA DI QUOTA
0,000	208,597	208,496	-0,101
0,010	208,597	208,496	-0,101
15,000	209,212	209,107	-0,106
23,368	209,485	209,448	-0,038
24,578	209,524	209,497	-0,027
29,024	209,682	209,678	-0,004
33,469	209,860	209,859	0,000
45,000	210,387	210,365	-0,022
50,000	210,671	210,654	-0,017
60,000	211,251	211,307	0,056
64,697	211,560	211,615	0,055
75,000	212,195	212,291	0,095
90,000	213,238	213,274	0,036
105,000	214,346	214,257	-0,089
120,000	215,422	215,240	-0,181
135,000	216,550	216,224	-0,326
150,000	217,479	217,207	-0,272
165,000	218,514	218,190	-0,324
180,000	219,371	219,173	-0,197
194,671	220,282	220,135	-0,147
210,000	221,124	221,140	0,016
225,000	222,160	222,123	-0,037
228,468	222,391	222,350	-0,041
240,000	223,041	223,106	0,066
255,000	224,046	224,090	0,043
262,265	224,391	224,566	0,174
270,000	225,598	225,020	-0,578
274,990	225,767	225,212	-0,555
275,000	225,766	225,212	-0,554
280,054	226,565	225,321	-1,243
285,000	226,637	225,372	-1,265
297,371	226,924	225,496	-1,428
297,547	226,930	225,497	-1,432
300,000	226,994	225,522	-1,472
305,217	227,506	225,574	-1,932
315,364	227,919	225,676	-2,244
330,000	228,078	225,822	-2,256
330,380	228,087	225,826	-2,262
345,000	228,071	225,972	-2,099
360,000	227,838	226,122	-1,716
366,341	227,747	226,185	-1,562
366,490	227,745	226,187	-1,558
374,990	227,631	226,272	-1,359
375,000	227,630	226,272	-1,358
381,341	227,662	226,335	-1,326
387,408	227,767	226,396	-1,371
387,710	227,772	226,399	-1,373
390,000	227,808	226,422	-1,386
400,785	228,026	226,530	-1,496
401,674	228,049	226,539	-1,510
401,988	228,054	226,542	-1,512
405,000	228,082	226,572	-1,510
420,000	228,123	226,722	-1,401
430,841	228,032	226,830	-1,202
435,000	228,063	226,872	-1,191
437,152	228,067	226,894	-1,174
437,297	228,068	226,895	-1,173
450,000	228,449	227,101	-1,348
465,000	228,914	227,861	-1,053
475,907	229,197	228,470	-0,726
480,000	229,271	228,699	-0,572
495,000	229,697	229,538	-0,159
498,709	229,745	229,745	0,000

ETTOMETRICHE: 0, 1, 2, 3, 4

ANDAMENTO PLANIMETRICO:
L = 24,578 — 1 (Sv = 8,891 a = 18,8673, R = 30,000) — L = 161,202 — 2 (Sv = 67,594 a = 35,8597, R = 120,000) — L = 17,788 — 3 (R = 120,000, Sv = 50,326 a = 26,6989) — L = 168,329

REGIONE SICILIA
Provincia di Trapani
COMUNE DI CASTELVETRANO

PROGETTO

POTENZIAMENTO PARCO EOLICO CASTELVETRANO

PROGETTO ESECUTIVO

COMMITTENTE

ERG Wind Energy — ERG EVOLVING ENERGIES

PROGETTISTA

Hydro Engineering s.s.
di Damiano e Mariano Galbo
via Rossotti, 39
91011 Alcamo (TP) Italy

OGGETTO DELL'ELABORATO

1.14 - ASSE R-CV05
PROFILO LONGITUDINALE

REV.	DATA	ATTIVITA'	REDATTO	VERIFICATO	APROVATO
0	05/2023	PRIMA EMISSIONE	LV	PA	MG

CODICE PROGETTISTA	DATA	SCALA	FORMATO	FOGLIO	IMP.	DISC.	TIPO DOC.	PROGR.	REV.
	05/2023	1:1000	A3x3	1 di 1	CSV	EXE	TAV	0048	00

NOME FILE: CSV-EXE-TAV-0048_00_Profilo longitudinale R-CV05.dwg

ERG Wind Energy S.r.l. si riserva tutti i diritti su questo documento che non può essere riprodotto neppure parzialmente senza la sua autorizzazione scritta.

ISO A3x3