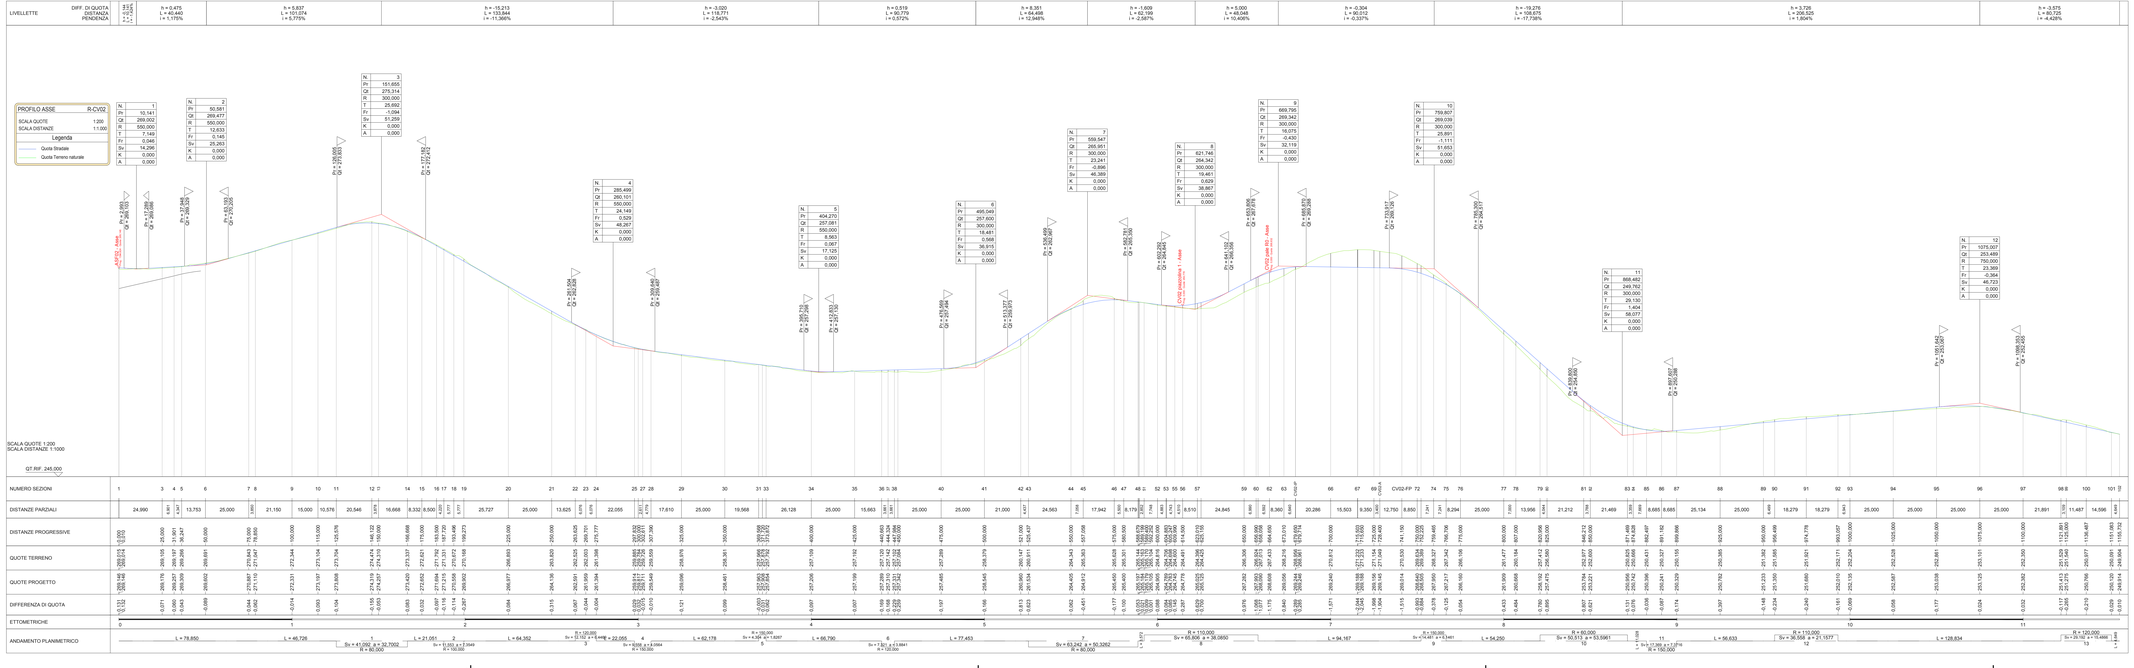

REGIONE SICILIA
Provincia di Trapani
COMUNE DI CASTELVETRANO

PROGETTO

POTENZIAMENTO PARCO EOLICO CASTELVETRANO

PROGETTO ESECUTIVO

COMMITTENTE

ERG Wind Energy

ERG EVOLVING ENERGIES

PROGETTISTA

Hydro Engineering s.s.
di Damiano e Mariano Galbo
via Rossotti, 39
91011 Alcamo (TP) Italy

ORDINE DEGLI INGEGNERI PROV. TRAPANI Ing. Mariano Galbo N. 724

OGGETTO DELL'ELABORATO

1.15 - ASSE R-CV02
PROFILO LONGITUDINALE

REV.	DATA	ATTIVITA'	REDATTO	VERIFICATO	APPROVATO
0	05/2023	PRIMA EMISSIONE	LV	FA	MG

CODICE PROGETTISTA			DATA	SCALA	FORMATO	FOGLIO		CODICE COMMITTENTE					
			05/2023	1:1000	A3x5	1 di 1		MP	ENG	TIPO DOC.	PROGR.	REV.	
								CSV	EXE	TAV	0052	00	

NOME FILE: CSV-EXE-TAV-0052_00_Profilo longitudinale R-CV02.dwg

ERG Wind Energy S.r.l. si riserva tutti i diritti su questo documento che non può essere riprodotto neppure parzialmente senza la sua autorizzazione scritta.

ISO A3x5