LIVELLETTE	DIFF. DI QUOTA DISTANZA PENDENZA	h = -54,247 L = 303,056 i = -17,900%	h = -0,868 L = 86,782 i = -1,000%

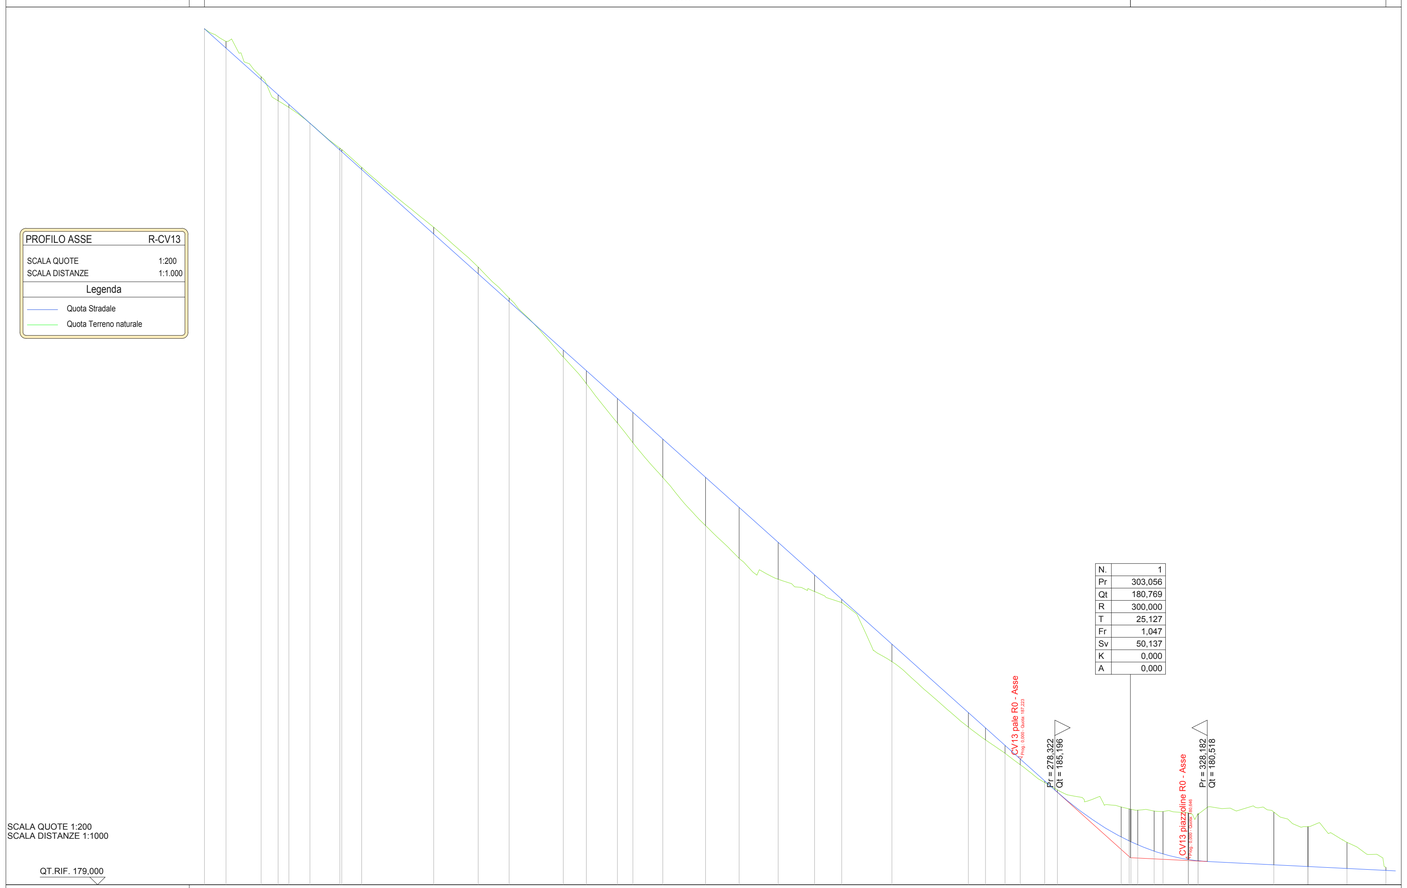

NUMERO SEZIONI	1	2	3	4	5	6	7	9	10	11	12	13	14	15	16	17	18	19	20	21	22	23	24	25	26	27	28	29	30	31	33	34	35	36	CV13-IP	40	41	CV13-A	CV13-FP
DISTANZE PARZIALI		7,031	11,518	5,541	3,525	6,887	9,800	6,532	23,553	14,571	10,120	17,721	7,588	10,132	5,093	9,775	13,990	11,010	12,755	11,935	8,887	16,422	25,000	5,610	6,380	5,010	8,000	4,136	20,864	2,643	5,352	2,875	8,227	3,110	24,775	11,092	12,750	12,750	
DISTANZE PROGRESSIVE	0,000	7,031	18,549	24,089	27,615	34,502	44,302 44,914	51,447	75,000	89,571	99,691	117,412	125,000	135,132	140,225	150,000	163,990	175,000	187,755	199,690	208,578	225,000	250,000	255,610	261,990	267,000	275,000	279,136	300,000	302,643	305,495	311,847	320,074	323,184	347,959	359,051	373,934	386,684	
QUOTE TERRENO	235,016	235,016	231,877	230,306	229,868	228,837	227,205 227,111	225,944	222,028	219,420	217,402	213,535	211,789	209,217	207,926	205,650	202,501	200,360	198,989	198,184	197,459	193,599	189,316	188,476	187,603	186,853	185,684	185,206	184,089	183,904	183,860	183,811	183,767	183,698	183,656	183,563	183,648	183,751	182,804	181,771	180,132
QUOTE PROGETTO	235,016	233,757	231,696	230,704	230,073	228,840	227,086 226,976	225,807	221,591	218,983	217,171	213,999	212,641	210,827	209,915	208,166	205,662	203,691	201,408	199,221	197,680	194,741	190,266	189,262	188,120	187,223	185,791	185,052	182,127 181,610	181,610	181,606	181,611	181,013	180,645 180,641	180,563	180,562	180,299	180,188 180,188	180,060	179,933
DIFFERENZA DI QUOTA	0,000	-0,429	-0,161	0,398	0,205	0,003	-0,119 -0,135	-0,137	-0,437	-0,437	-0,231	0,464	0,852	1,610	1,990	2,516	3,160	3,331	2,418	1,087	0,222	-1,142	0,950	0,785	-0,517	-0,369	-0,107 -0,154	-1,891 -2,525	-2,525	-2,274	-2,200	-2,774	-3,050 -3,084	-3,084 -3,086	-3,451	-2,615 -2,616	-1,711	-0,200	
ETTOMETRICHE	0										1									2									3										

ANDAMENTO PLANIMETRICO: L = 24,089 — 1: R = 80,000, S/ = 20,825, a = 16,5719 — L = 54,776 — 2: Sv = 35,442, a = 28,2036, R = 80,000, L = 5,093 — 3: R = 50,000, Sv = 47,530, a = 60,5168 — L = 20,822 — 4: Sv = 94,065, a = 119,7673, R = 50,000, S/ = 2,857 — 5: Sv = 16,454, a = 20,9493, R = 50,000 — L = 64,761

REGIONE SICILIA
Provincia di Trapani
COMUNE DI CASTELVETRANO

PROGETTO

POTENZIAMENTO PARCO EOLICO CASTELVETRANO

PROGETTO ESECUTIVO

COMMITTENTE

ERG Wind Energy

ERG EVOLVING ENERGIES

PROGETTISTA

Hydro Engineering s.s.
di Damiano e Mariano Galbo
via Rossotti, 39
91011 Alcamo (TP) Italy

ORDINE DEGLI INGEGNERI PROV. TRAPANI
ing. Mariano Galbo N. 724

OGGETTO DELL'ELABORATO

1.18 - ASSE R-CV13
PROFILO LONGITUDINALE

REV.	DATA	ATTIVITA'	REDATTO	VERIFICATO	APROVATO
0	05/2023	PRIMA EMISSIONE	LV	PA	MG

CODICE PROGETTISTA	DATA	SCALA	FORMATO	FOGLIO	CODICE COMMITTENTE				
					IMP.	DISC.	TIPO DOC.	PROGR.	REV.
	05/2023	1:1000	A1	1 di 1	CSV	EXE	TAV	0061	00

NOME FILE: CSV-EXE-TAV-0061_00_Profilo longitudinale R-CV13.dwg

ERG Wind Energy S.r.l. si riserva tutti i diritti su questo documento che non può essere riprodotto neppure parzialmente senza la sua autorizzazione scritta.

ISO A1