



INQUADRAMENTO SU STRALCIO C.T.R. - SCALA 1:10.000

ISO A4x5

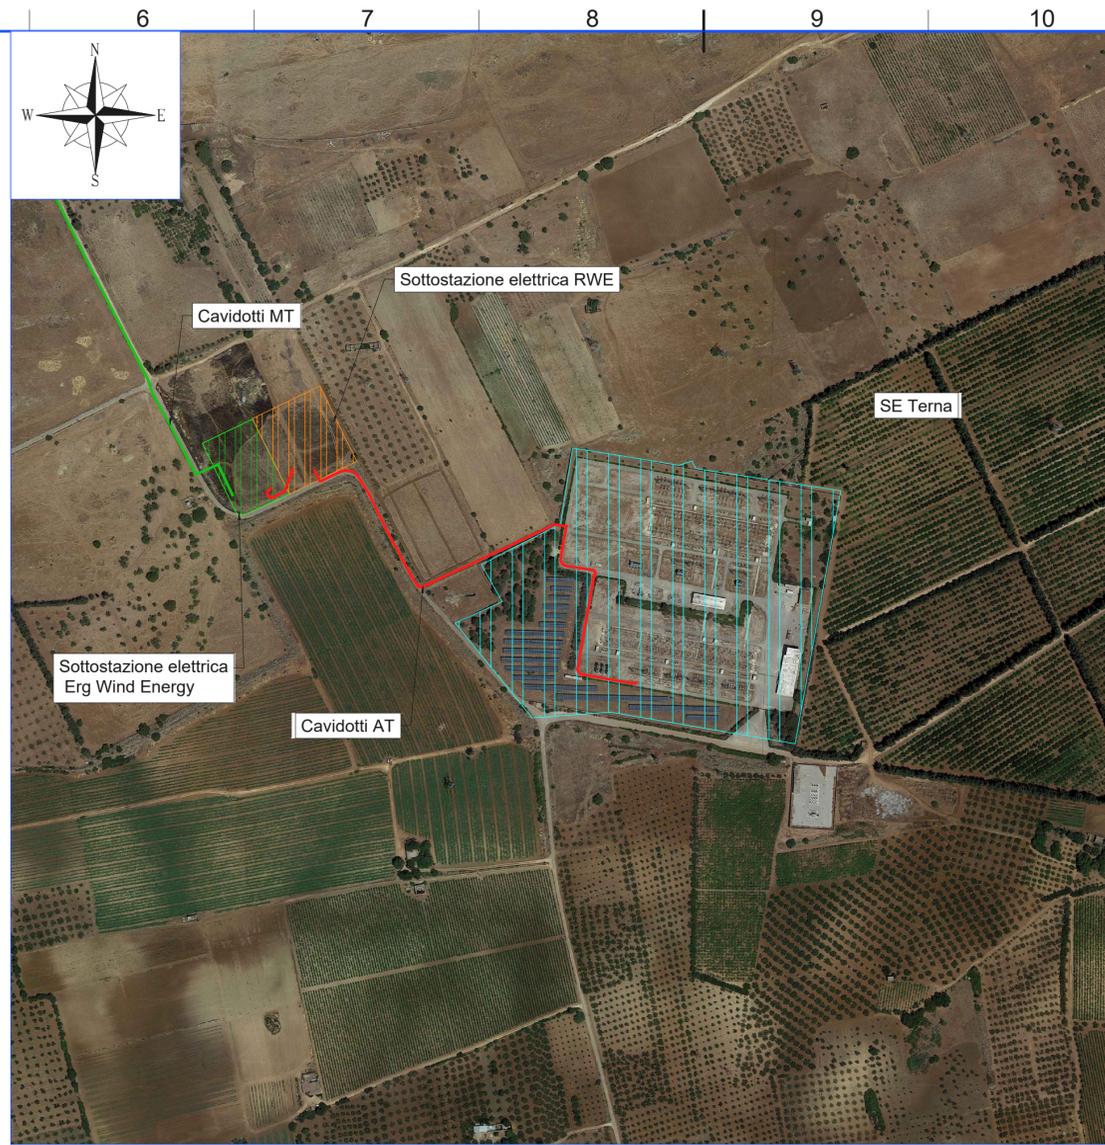

INQUADRAMENTO SU ORTOFOTO SCALA 1:4.000

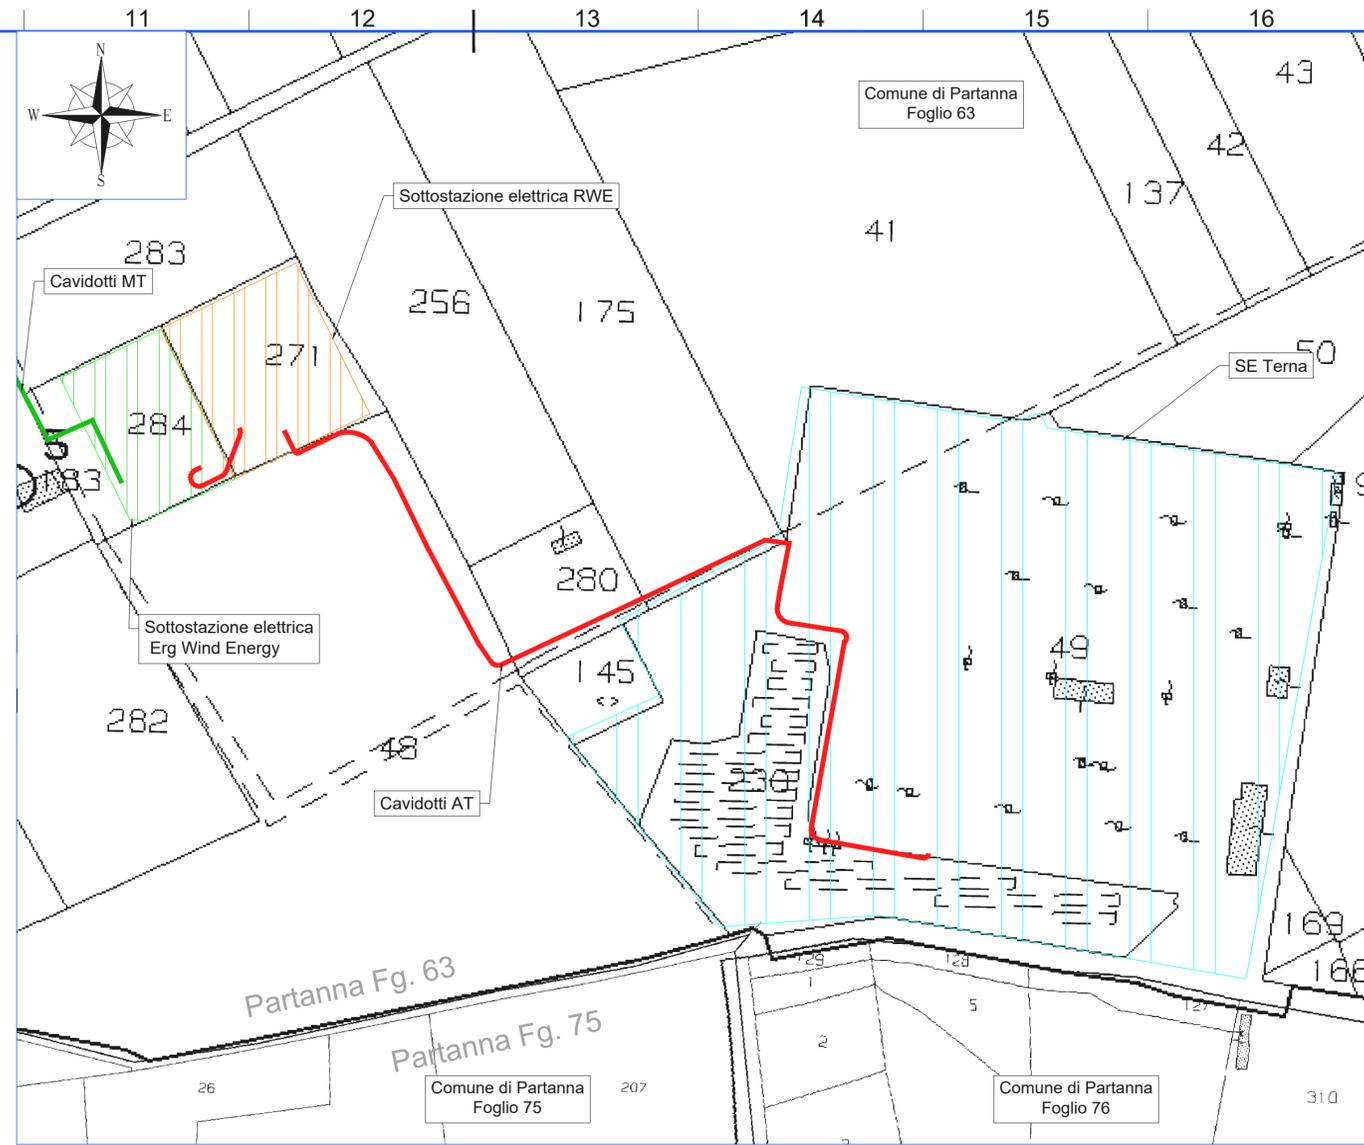

INQUADRAMENTO SU CATASTALE SCALA 1:2.000

REGIONE SICILIA
Provincia di Trapani
COMUNE DI CASTELVETRANO

PROGETTO
POTENZIAMENTO PARCO EOLICO CASTELVETRANO

PROGETTO ESECUTIVO

COMMITTENTE

ERG Wind Energy

PROGETTISTA

Hydro Engineering s.s.
di Damiano e Mariano Galbo
via Rossotti, 39
91011 Alcamo (TP) Italy

OGGETTO DELL'ELABORATO

**7-PROGETTO SOTTOSTAZIONE ELETTRICA
PLANIMETRIE DI INQUADRAMENTO GENERALE**

REV.	DATA	ATTIVITA'	REDATTO	VERIFICATO	APPROVATO
0	05/2023	PRIMA EMISSIONE	LV	PA	MG

CODICE PROGETTISTA					CODICE COMMITTENTE				
IMP.	DISC.	TIPO DOC.	PROGR.	REV.	IMP.	DISC.	TIPO DOC.	PROGR.	REV.
CSV	EXE	TAV	0085	00					

NOME FILE: CSV-EXE-TAV-0085_00_planimetrie di inquadramento SSE.dwg
ERG Wind Energy S.r.l. si riserva tutti i diritti su questo documento che non può essere riprodotto neppure parzialmente senza la sua autorizzazione scritta.

ISO A4x5