PLANIMETRIA SSE - SCALA 1:100

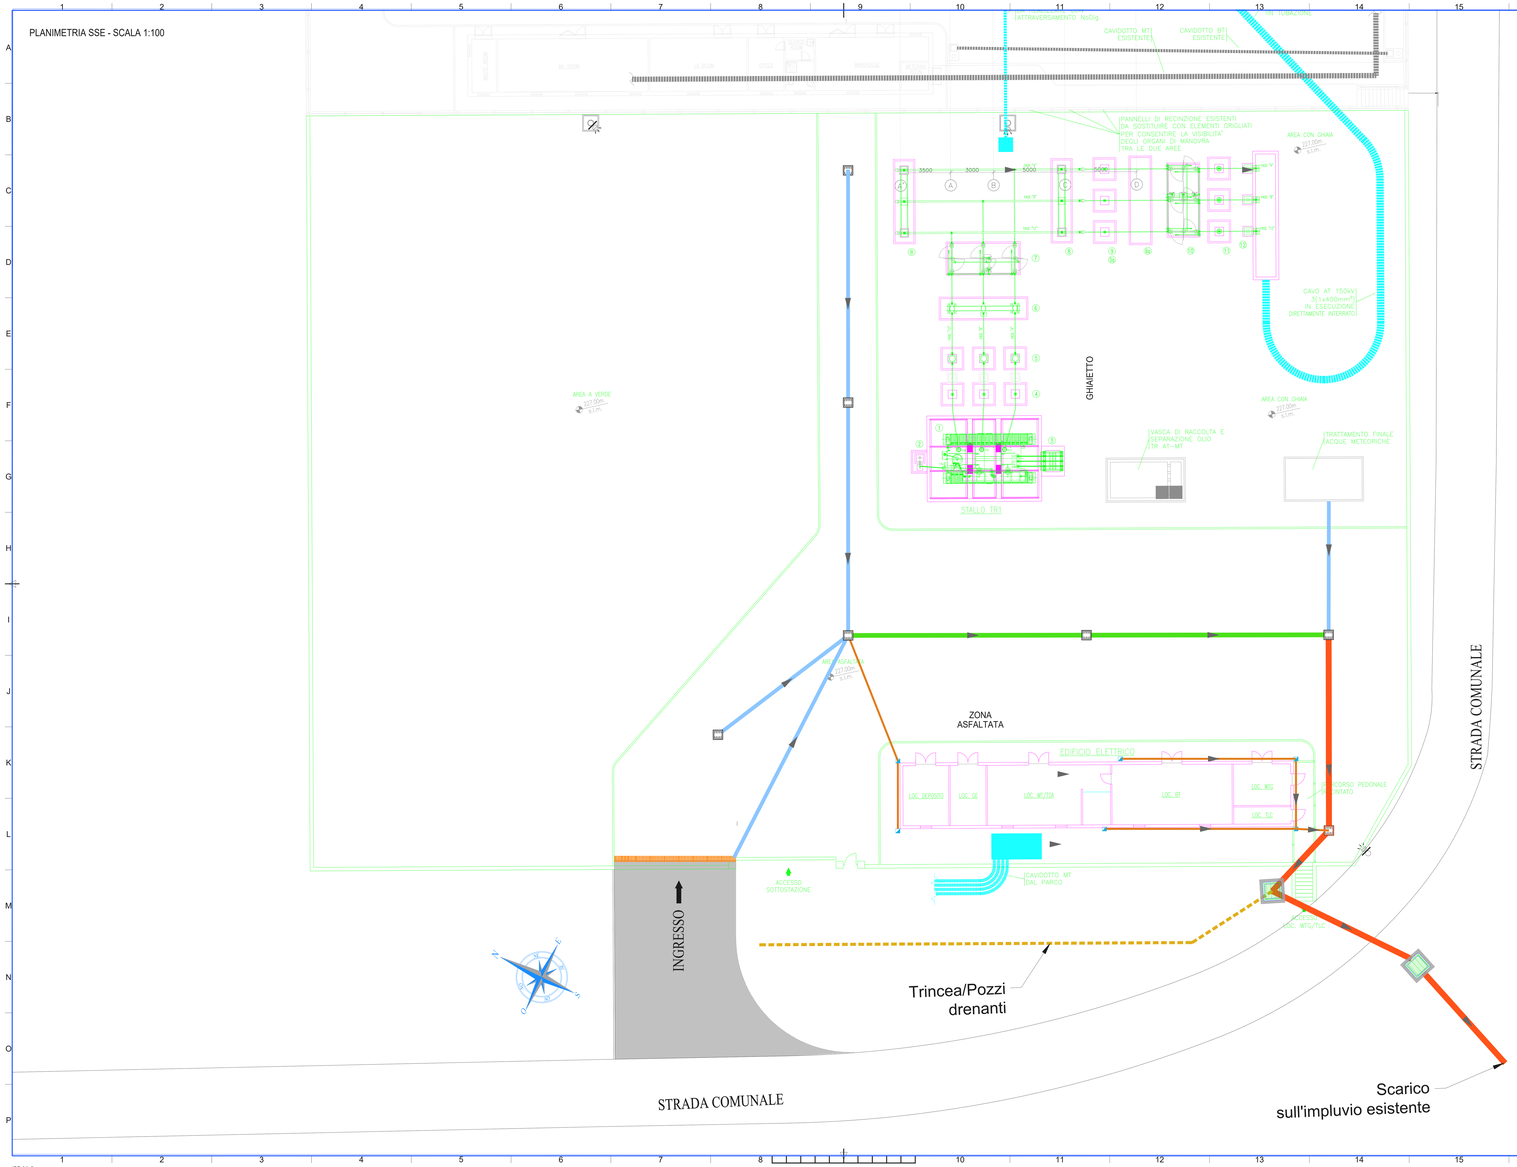

Canaletta di raccolta acque da collocare in corrispondenza del inizio della strada di accesso asfaltata
scala 1:25

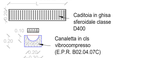

Sezione tipo di scavo per condotte acque meteoriche sulla strada di accesso
scala 1:25

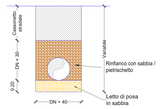

Sezione tipo di scavo per condotte acque meteoriche all'interno della sottostazione
scala 1:25

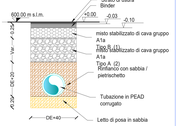

Particolari dei Pozzetti raccolta acque meteoriche
scala 1:25

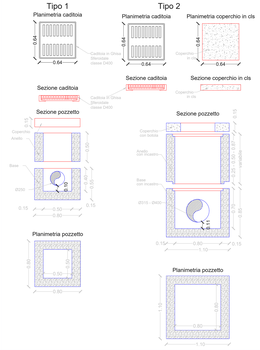

LISTA APPARECCHIATURE

POS	DESCRIZIONE	Q.TÀ
1	TRASFORMATORE A.T./M.T.	1
2	CONDUTTORE DI M.A.T. NEUTRO TRASFORMATORE A.T./M.T.	1
3	SCARICATORI, ISOLATORI E TERMINALI MT	3
4	SCARICATORE A.T.	3
5	TRASFORMATORE DI CORRENTE A.T.	3
5a	TRASFORMATORE DI CORRENTE A.T. (FUTURO)	3
6	INTERRUTTORE TRIPOLARE A.T.	1
6a	INTERRUTTORE TRIPOLARE A.T. (FUTURO)	1
7	SEZIONATORE ORIZZONTALE TRIPOLARE A.T. CON LAME DI TERRA	1
8	PORTALE SBARRE A.T.	1
9	ISOLATORE A.T.	3
10	SEZIONATORE ORIZZONTALE TRIPOLARE A.T. CON DOPPIE LAME DI TERRA	1
11	TRASFORMATORE DI TENSIONE A.T.	3
12	TERMINALE CAVO A.T.	3

NOTE GENERALI

1 - TUTTE LE DIMENSIONI SONO IN MILIMETRI, LE ELEVAZIONI IN METRI
2 - IL GRIGLIO AVRÀ IL DIMENSIONAMENTO ED IL RIFERIMENTO ALLA SUMMIT DELLA FONDAZIONE (x1:00m = x1211.10m amt)

LEGENDA

	Caditoia
	Tubazione in PVC SN4 Ø125
	Tubazione in HDPE CRG SN8 Ø250
	Tubazione in HDPE CRG SN8 Ø315
	Tubazione in HDPE CRG SN8 Ø400
	Versi tubazione
	Canaletta di raccolta acque
	Pozzetto in cls
	Trincea/Pozzi drenanti

REGIONE SICILIA
Provincia di Trapani
COMUNE DI CASTELVETRANO

PROGETTO

POTENZIAMENTO PARCO EOLICO CASTELVETRANO

PROGETTO ESECUTIVO

COMMITTENTE

ERG Wind Energy

ERG EVOLVING ENERGIES

PROGETTISTA

Hydro Engineering s.a.
di Damiano e Mariano Galbo
via Rossotti, 39
91011 Alcamo (TP) Italy

ORDINE DEGLI INGEGNERI PROV. TRAPANI Ing. Mariano Galbo N. 724

OGGETTO DELL'ELABORATO

IMPIANTO GESTIONE ACQUE METEORICHE SSE

REV.	DATA	ATTIVITA'	REDATTO	VERIFICATO	APPROVATO
0	05 2020	PRIMA EMISSIONE	AD	VF	MG

CODICE PROGETTISTA	DATA	SCALA	FORMATO	FOGLIO	CODICE COMMITTENTE					
					MP	DISC	TIPOLOGIA	PROGR.	REV.
	05 2020	Varie	A1x3	1 di 1	CSV	EXE	TAV	0087	00

NOME FILE: CSV EXE TAV 0087_00_Impianto gestione acque meteoriche SSE.dwg

ERG Wind Energy S.r.l. - la società è dotata del modello di gestione, controllo e vigilanza prevalentemente ai sensi del decreto legislativo 231/2001 e ha in vigore il codice etico aziendale.

ISO A1x3