LIVELLETTE	DIFF. DI QUOTA / DISTANZA / PENDENZA	h = 2,208 L = 44,585 i = 4,952%	h = -6,491 L = 62,565 i = -10,375%	h = -0,408 L = 53,776 i = -0,759%	h = -13,828 L = 120,786 i = -11,448%	h = -1,459 L = 151,719 i = -0,962%	h = -2,072 L = 81,370 i = -2,547%	h = 1,856 L = 49,256 i = 3,769%	h = -0,379 L = 75,800 i = -0,500%	h = -1,909 L = 80,538 i = -2,370%

PROFILO ASSE	R-SA04
SCALA QUOTE	1:200
SCALA DISTANZE	1:1.000

Legenda

- Quota Stradale
- Quota Terreno naturale

N.	1
Pr	44,585
Qt	422,650
R	500,000
T	38,290
Fr	-1,460
Sv	76,431
K	0,000
A	0,000

N.	2
Pr	107,150
Qt	416,359
R	500,000
T	23,966
Fr	0,573
Sv	47,895
K	0,000
A	0,000

N.	3
Pr	160,925
Qt	415,950
R	500,000
T	26,624
Fr	-0,707
Sv	53,197
K	0,000
A	0,000

N.	4
Pr	281,711
Qt	402,123
R	1800,000
T	94,013
Fr	2,450
Sv	187,856
K	0,000
A	0,000

N.	5
Pr	433,431
Qt	400,663
R	500,000
T	3,960
Fr	-0,016
Sv	7,920
K	0,000
A	0,000

N.	6
Pr	514,801
Qt	398,591
R	500,000
T	15,788
Fr	0,249
Sv	31,565
K	0,000
A	0,000

N.	7
Pr	564,056
Qt	400,448
R	500,000
T	10,669
Fr	-0,114
Sv	21,335
K	0,000
A	0,000

N.	8
Pr	639,856
Qt	400,069
R	500,000
T	4,674
Fr	-0,022
Sv	9,347
K	0,000
A	0,000

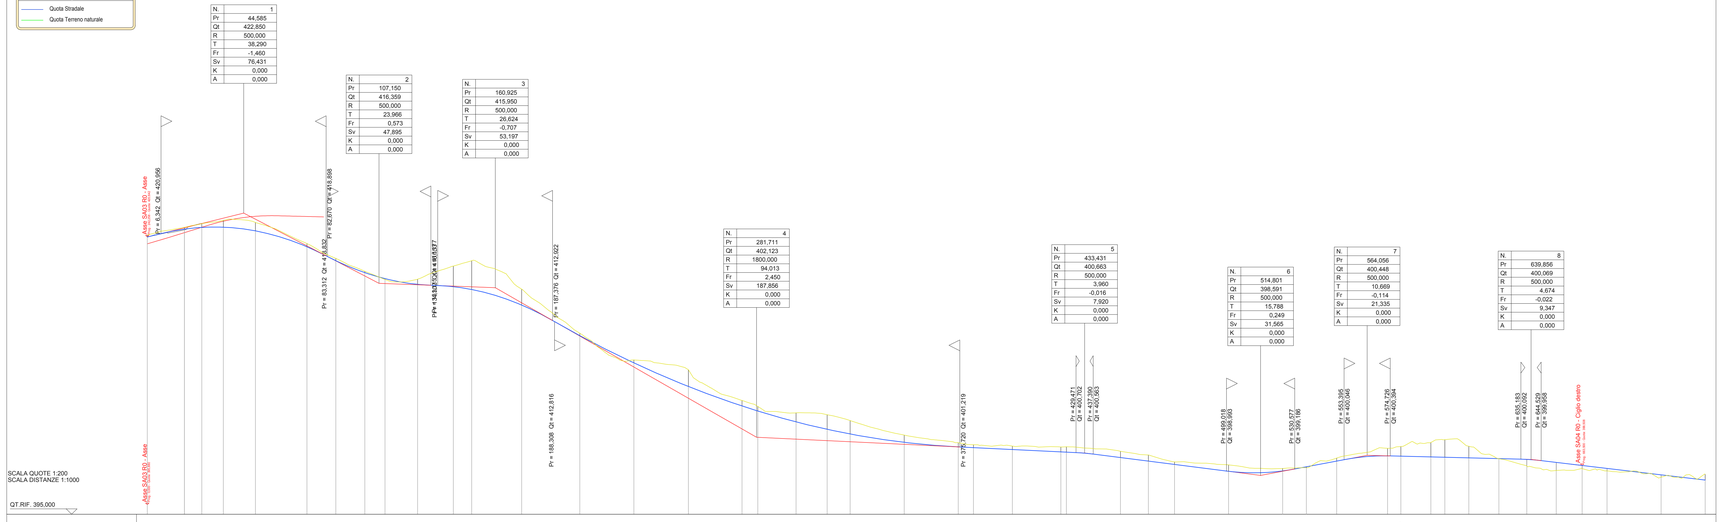

NUMERO SEZIONI	1	2	4	5	6	7	8	9	10	11	12	13	14	15	16	17	18	19	20	21	22	23	24	25	26	27	29	30	31	32	33	34	35	36	SA04-IP	SA04-A	40	41	SA04-FP	43	44	45	46	47
DISTANZE PARZIALI		17,172	8,017	9,971	14,830	23,828	13,371	13,371	9,325	15,105	16,491	8,609	23,087	26,913	25,000	25,192	24,808	7,290	17,710	14,387	10,513	25,000	25,000	6,999	18,001	22,454	2,546	25,000	12,048	12,592	25,000	25,000	10,597	14,043	23,526	6,156	13,837	6,462	13,906	12,901	13,599	12,000	11,500	25,000	20,394
DISTANZE PROGRESSIVE	0,000	17,172	25,189	35,160	50,000	73,828	87,199	100,571	109,895	125,000	141,491	150,000	173,087	200,000	225,000	250,192	275,000	282,290	300,000	314,387	325,000	350,000	375,000	381,999	400,000	422,454	425,000	450,000	462,048	475,000	500,000	525,000	535,597	550,000	573,526	579,682	593,518	600,000	613,906	626,807	639,406	651,500	663,500	675,000	700,000	720,394
QUOTE TERRENO	420,624	420,509	421,370	422,164	421,985	420,034	418,862	417,474	416,716	416,741	416,251	416,040	417,956	418,449	415,820	411,735	409,268	408,361	404,378	404,206	403,983	402,323	401,815	401,432	401,355	401,224	401,033	400,825	400,483	399,940	399,868	399,230	399,308	400,196	401,098	401,263	401,829	401,886	401,289	400,133	399,469	399,039	399,219	399,023	398,418	398,700
QUOTE PROGETTO	420,642	421,374	421,375	421,551	421,209	419,736	418,444	417,343	416,788	416,261	416,040	415,787	414,351	411,516	408,896	406,812	405,510	404,845	403,541	402,854	402,422	401,650	401,226	401,158	400,985	400,749	400,742	400,242	399,813	399,605	398,969	398,607	398,389	398,918	400,399	400,370	401,303	400,300	400,268	400,213	400,143	402,071	399,793	398,908	399,236	398,843	398,160
DIFFERENZA DI QUOTA	-0,182	0,155	-0,334	-0,633	-0,776	-2,298	-2,218	-0,131	0,072	-0,481	-1,909	-2,662	-1,469	-2,219	-0,372	-1,549	-0,515	-0,425	-0,837	-1,352	-1,242	-0,673	-0,380	-0,274	-0,320	-0,475	-0,318	-0,584	-0,671	-0,236	-0,598	-0,223	-0,081	-0,278	-0,699	-0,894	-1,338	-1,628	-1,076	-0,010	-0,602	-0,753	-0,299	-0,223	0,229	-0,540
ETTOMETRICHE	0							1						2					3							4					5						6							7

ANDAMENTO PLANIMETRICO

- L = 73,828
- 1: R = 80,000; Sv = 26,742 a = 21,2807
- 2: L = 6,835; Sv = 63,191 a = 67,0479; R = 60,000
- L = 77,105
- 3: R = 80,000; Sv = 64,196 a = 51,0853
- L = 67,612
- 4: Sv = 80,909 a = 19,2707; R = 267,288
- L = 73,048
- 5: Sv = 75,138 a = 68,3345; R = 70,000
- L = 109,300

REGIONE SICILIA
Provincia di Trapani
COMUNE DI SALEMI

PROGETTO

POTENZIAMENTO PARCO EOLICO SALEMI

PROGETTO ESECUTIVO

COMMITTENTE

ERG Wind Energy

ERG EVOLVING ENERGIES

PROGETTISTA

Hydro Engineering s.s.
di Damiano e Mariano Galbo
via Rossotti, 39
91011 Alcamo (TP) Italy

ORDINE INGEGNERI TRAPANI Ing. Mariano Galbo N. 724

OGGETTO DELL'ELABORATO

1- VIABILITA' E PIAZZOLE
1.6-ASSE R-SA04
PROFILO LONGITUDINALE

REV.	DATA	ATTIVITA'	REDATTO	VERIFICATO	APROVATO
0	Aprile 2023	PRIMA EMISSIONE	IP	PA	MG

CODICE PROGETTISTA	DATA	SCALA	FORMATO	FOGLIO	CODICE COMMITTENTE				
					IMP.	DISC.	TIPO DOC.	PROGR.	REV.
-	Aprile 2023	varie	A3x4	1 di 1	SLM	EXE	TAV	0025	00

NOME FILE: SLM-EXE-TAV-0025_00_Profilo longitudinale R-SA04.dwg

ERG Wind Sicilia 6 S.r.l. si riserva tutti i diritti su questo documento che non può essere riprodotto neppure parzialmente senza la sua autorizzazione scritta.

ISO A3x4