



Vista frontale  
dell'aerogeneratore

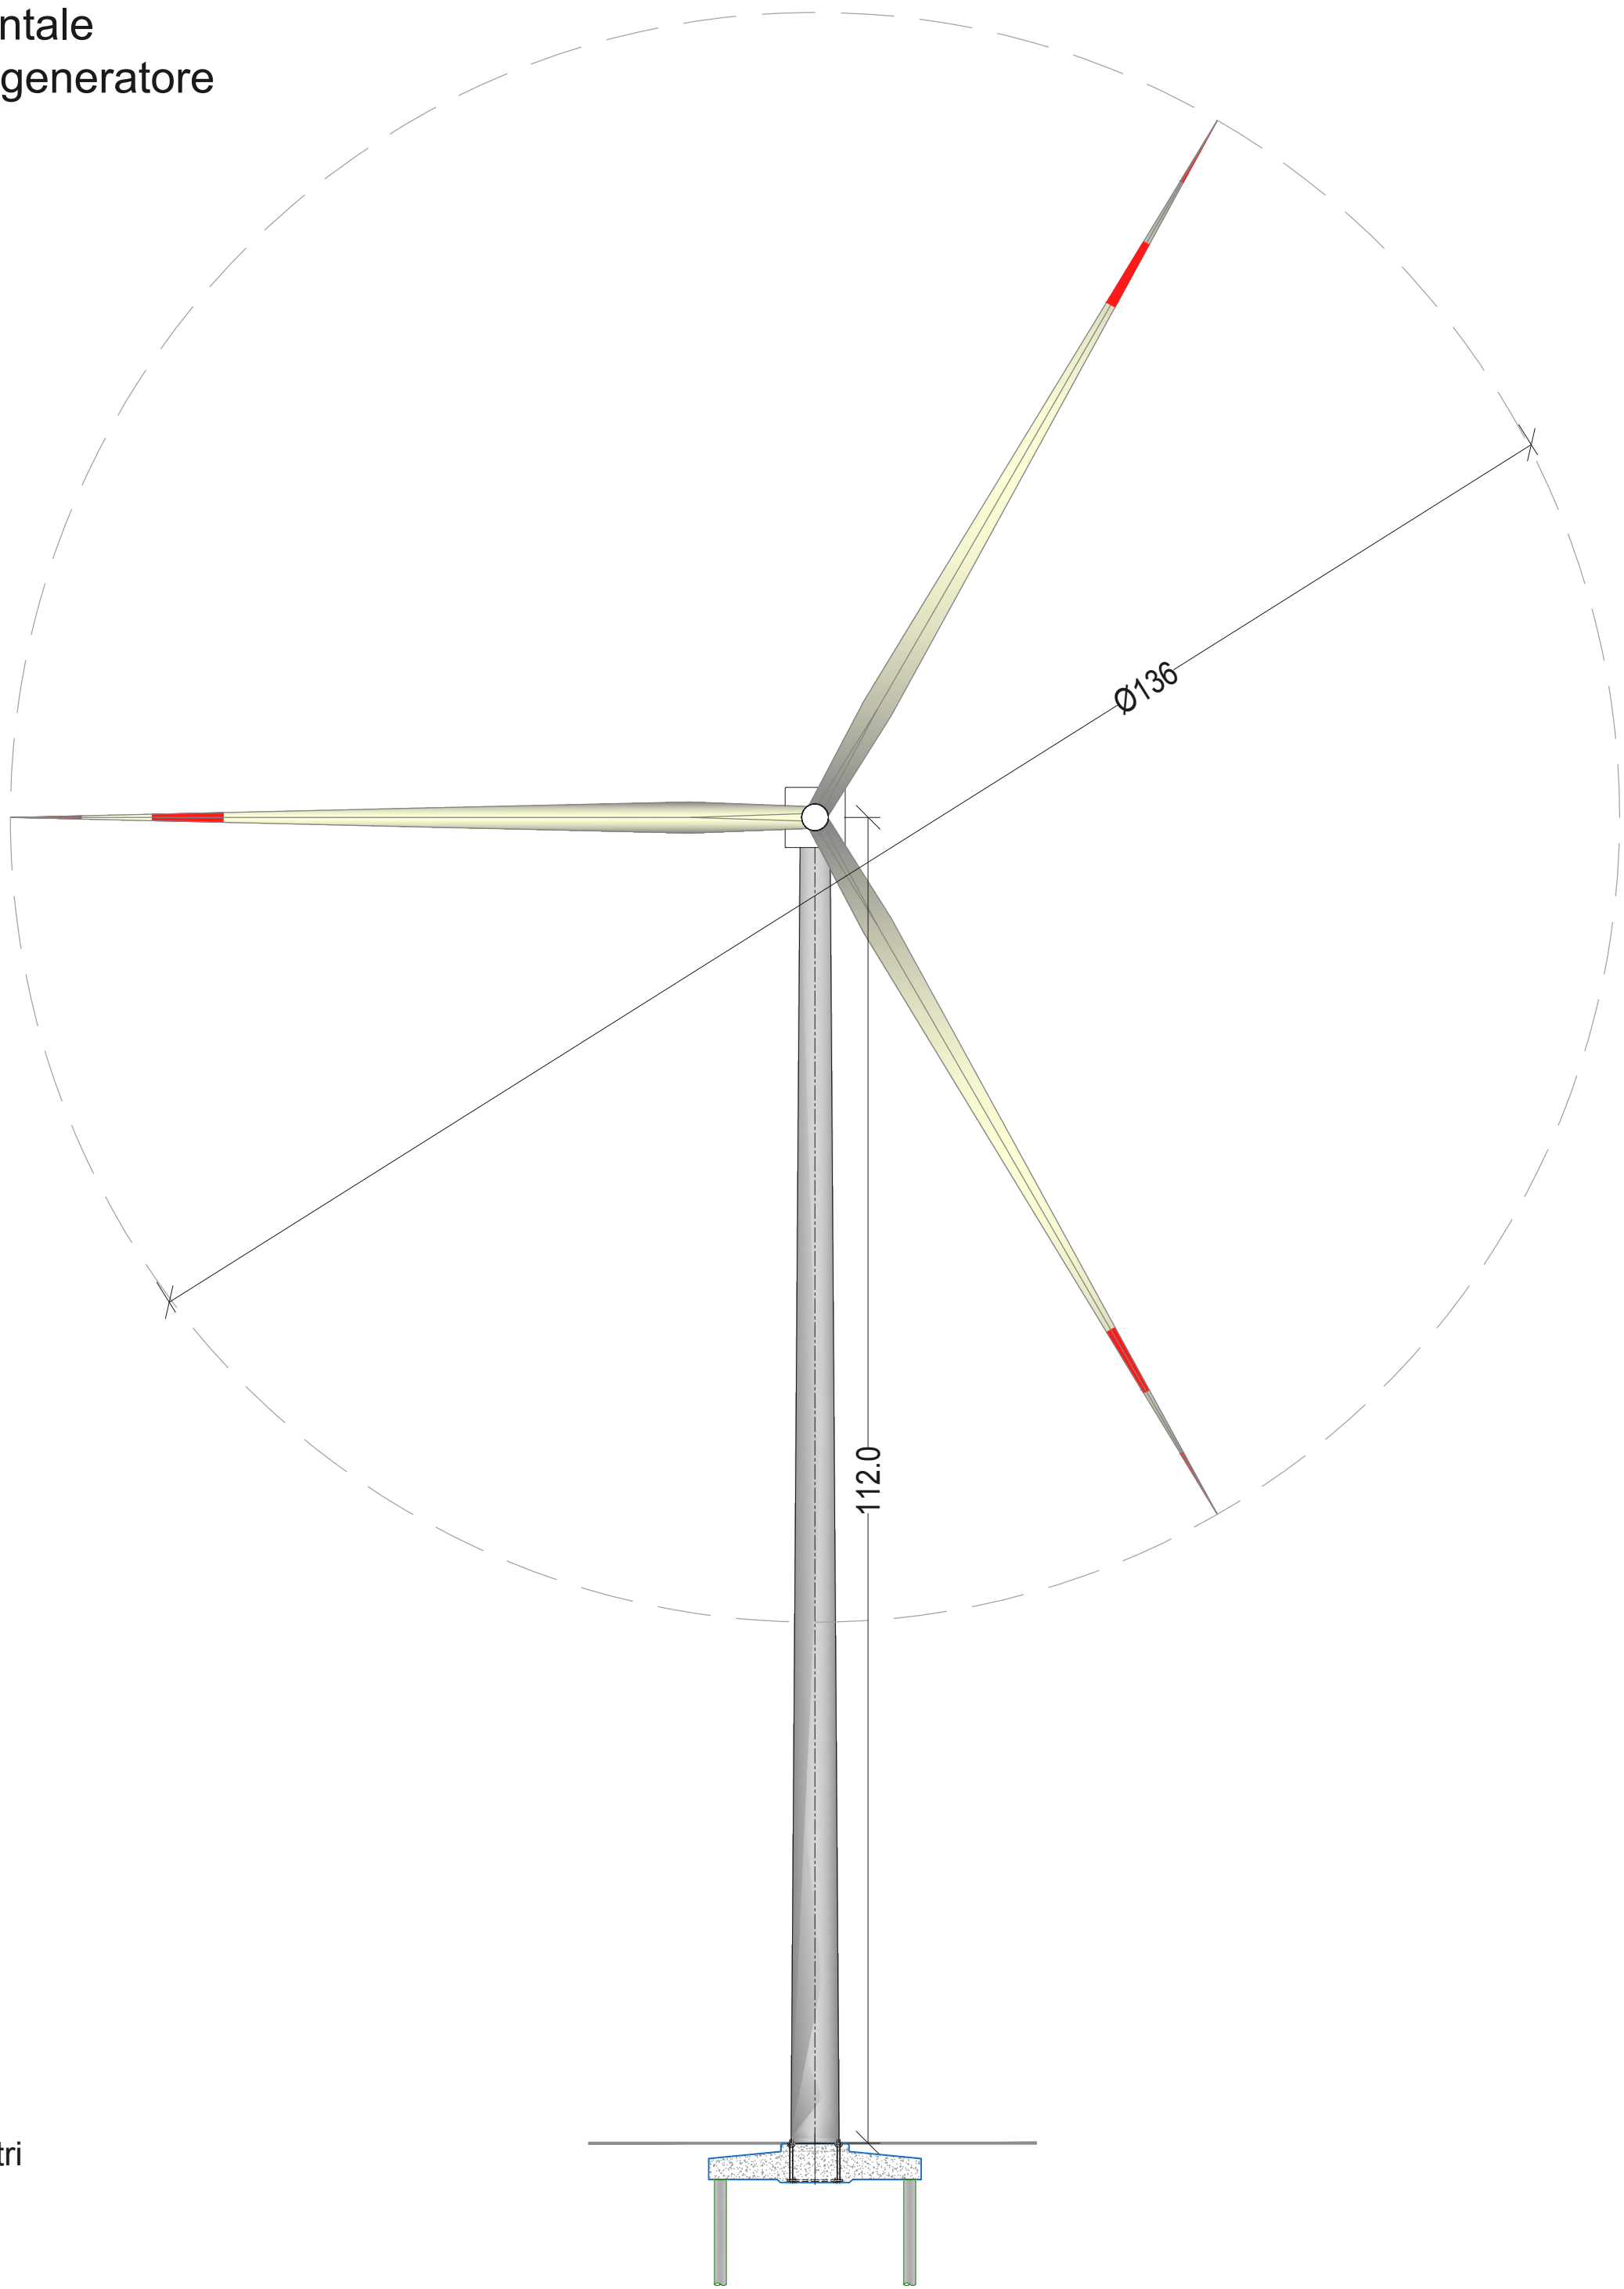

Vista laterale  
dell'aerogeneratore

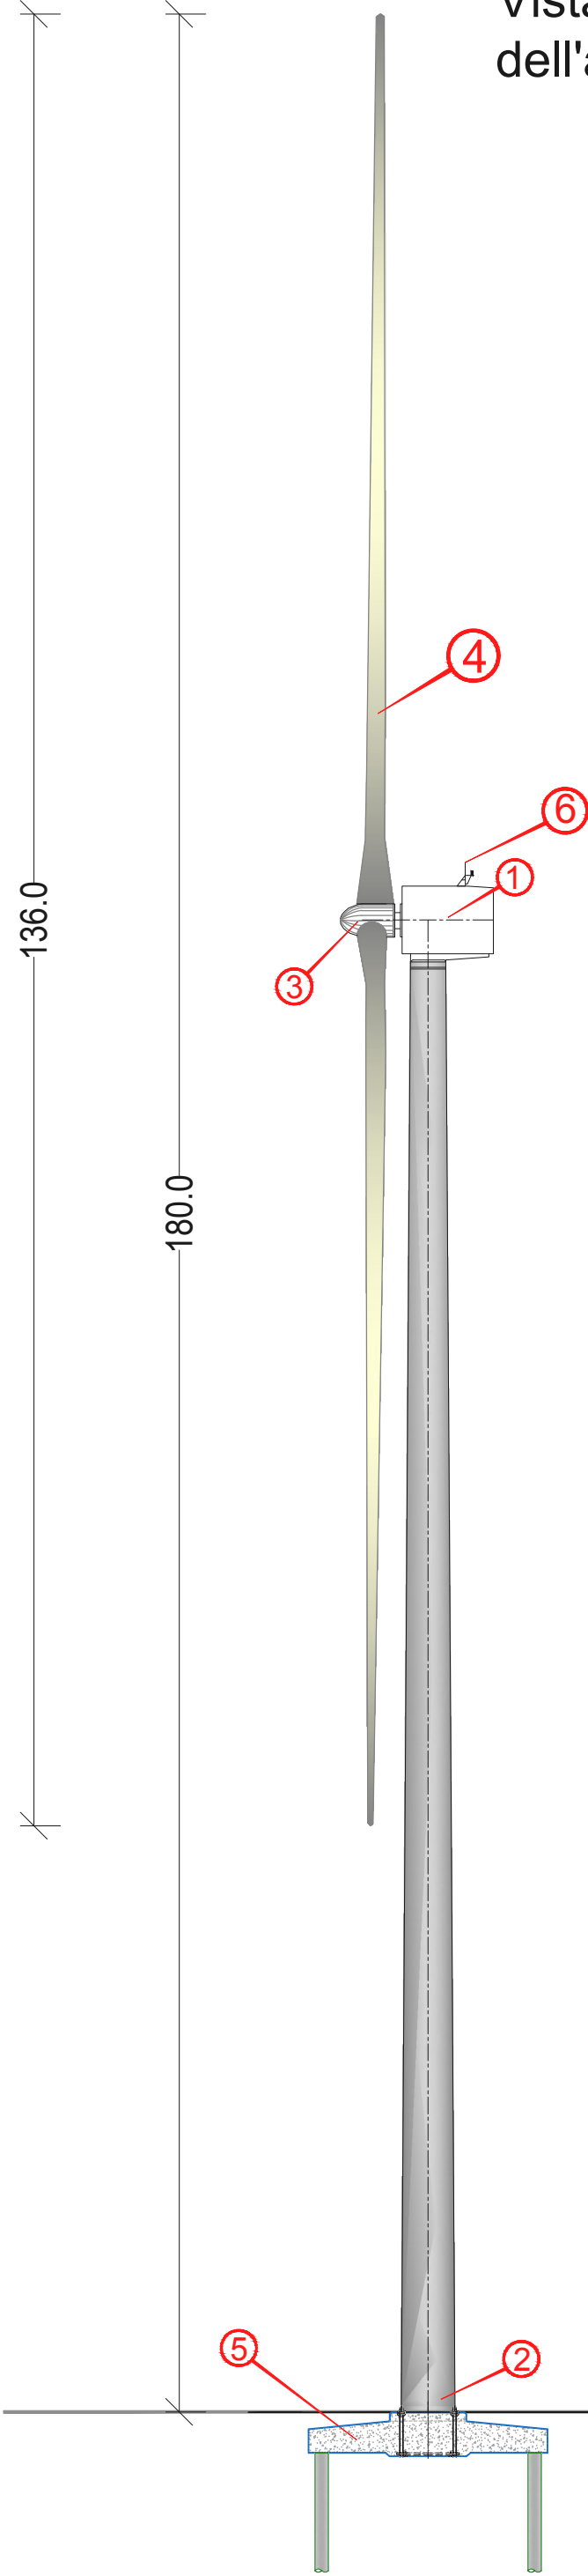

| LEGENDA                    |                              |
|----------------------------|------------------------------|
| 1                          | Navicella                    |
| 2                          | Sostegno tubolare in acciaio |
| 3                          | Mozzo- Altezza 112,0 m       |
| 4                          | Rotore pale 136,0 m          |
| 5                          | Fondazioni indirette         |
| 6                          | Segnaletica Notturna         |
| Dati Tecnici della Turbina |                              |
| Diametro rotore max        | 136,00 m                     |
| Potenza nominale max       | 4200 kW                      |
| Altezza mozzo              | 112,0 m                      |
| Altezza totale             | 180,0 m                      |

Tutte le misure  
sono espresse in metri

Scala 1:50

REGIONE SICILIA  
Provincia di Trapani  
COMUNE DI SALEMI

PROGETTO

POTENZIAMENTO PARCO EOLICO SALEMI



PROGETTO ESECUTIVO


COMMITTENTE

ERG Wind Energy



PROGETTISTA

Hydro Engineering s.s.  
di Damiano e Mariano Galbo  
via Rossotti, 39  
91011 Alcamo (TP) Italy

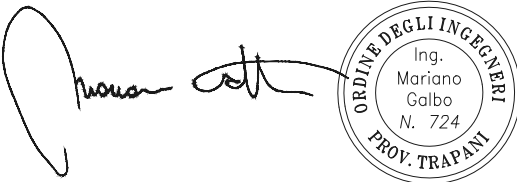

OGGETTO DELL'ELABORATO

AEROGENERATORE VESTAS V136  
Hmozz=112,0 M, rotore pale D=136 m. Htotale=180 m

| REV. | DATA        | ATTIVITA'       | REDATTO | VERIFICATO | APROVATO |
|------|-------------|-----------------|---------|------------|----------|
| 0    | Aprile 2023 | PRIMA EMISSIONE | AB      | VF         | MG       |
|      |             |                 |         |            |          |
|      |             |                 |         |            |          |

| CODICE PROGETTISTA |  | DATA        | SCALA | FORMATO | FOLGIO | CODICE COMMITTENTE |       |           |        |
|--------------------|--|-------------|-------|---------|--------|--------------------|-------|-----------|--------|
|                    |  | Aprile 2023 | 1:50  | A3x3    | 1 di 1 | IMP.               | DISC. | TIPO DOC. | PROGR. |
|                    |  |             |       |         |        | SLM                | EXE   | TAV       | 0031   |
|                    |  |             |       |         |        |                    |       |           | 00     |

NOME FILE: SLM-EXE-TAV-0031\_00\_Aerogeneratore Vestas V136 H180.dwg  
ERG Wind Sicilia 6 S.r.l. si riserva tutti i diritti su questo documento che non può essere riprodotto neppure parzialmente senza la sua autorizzazione scritta.