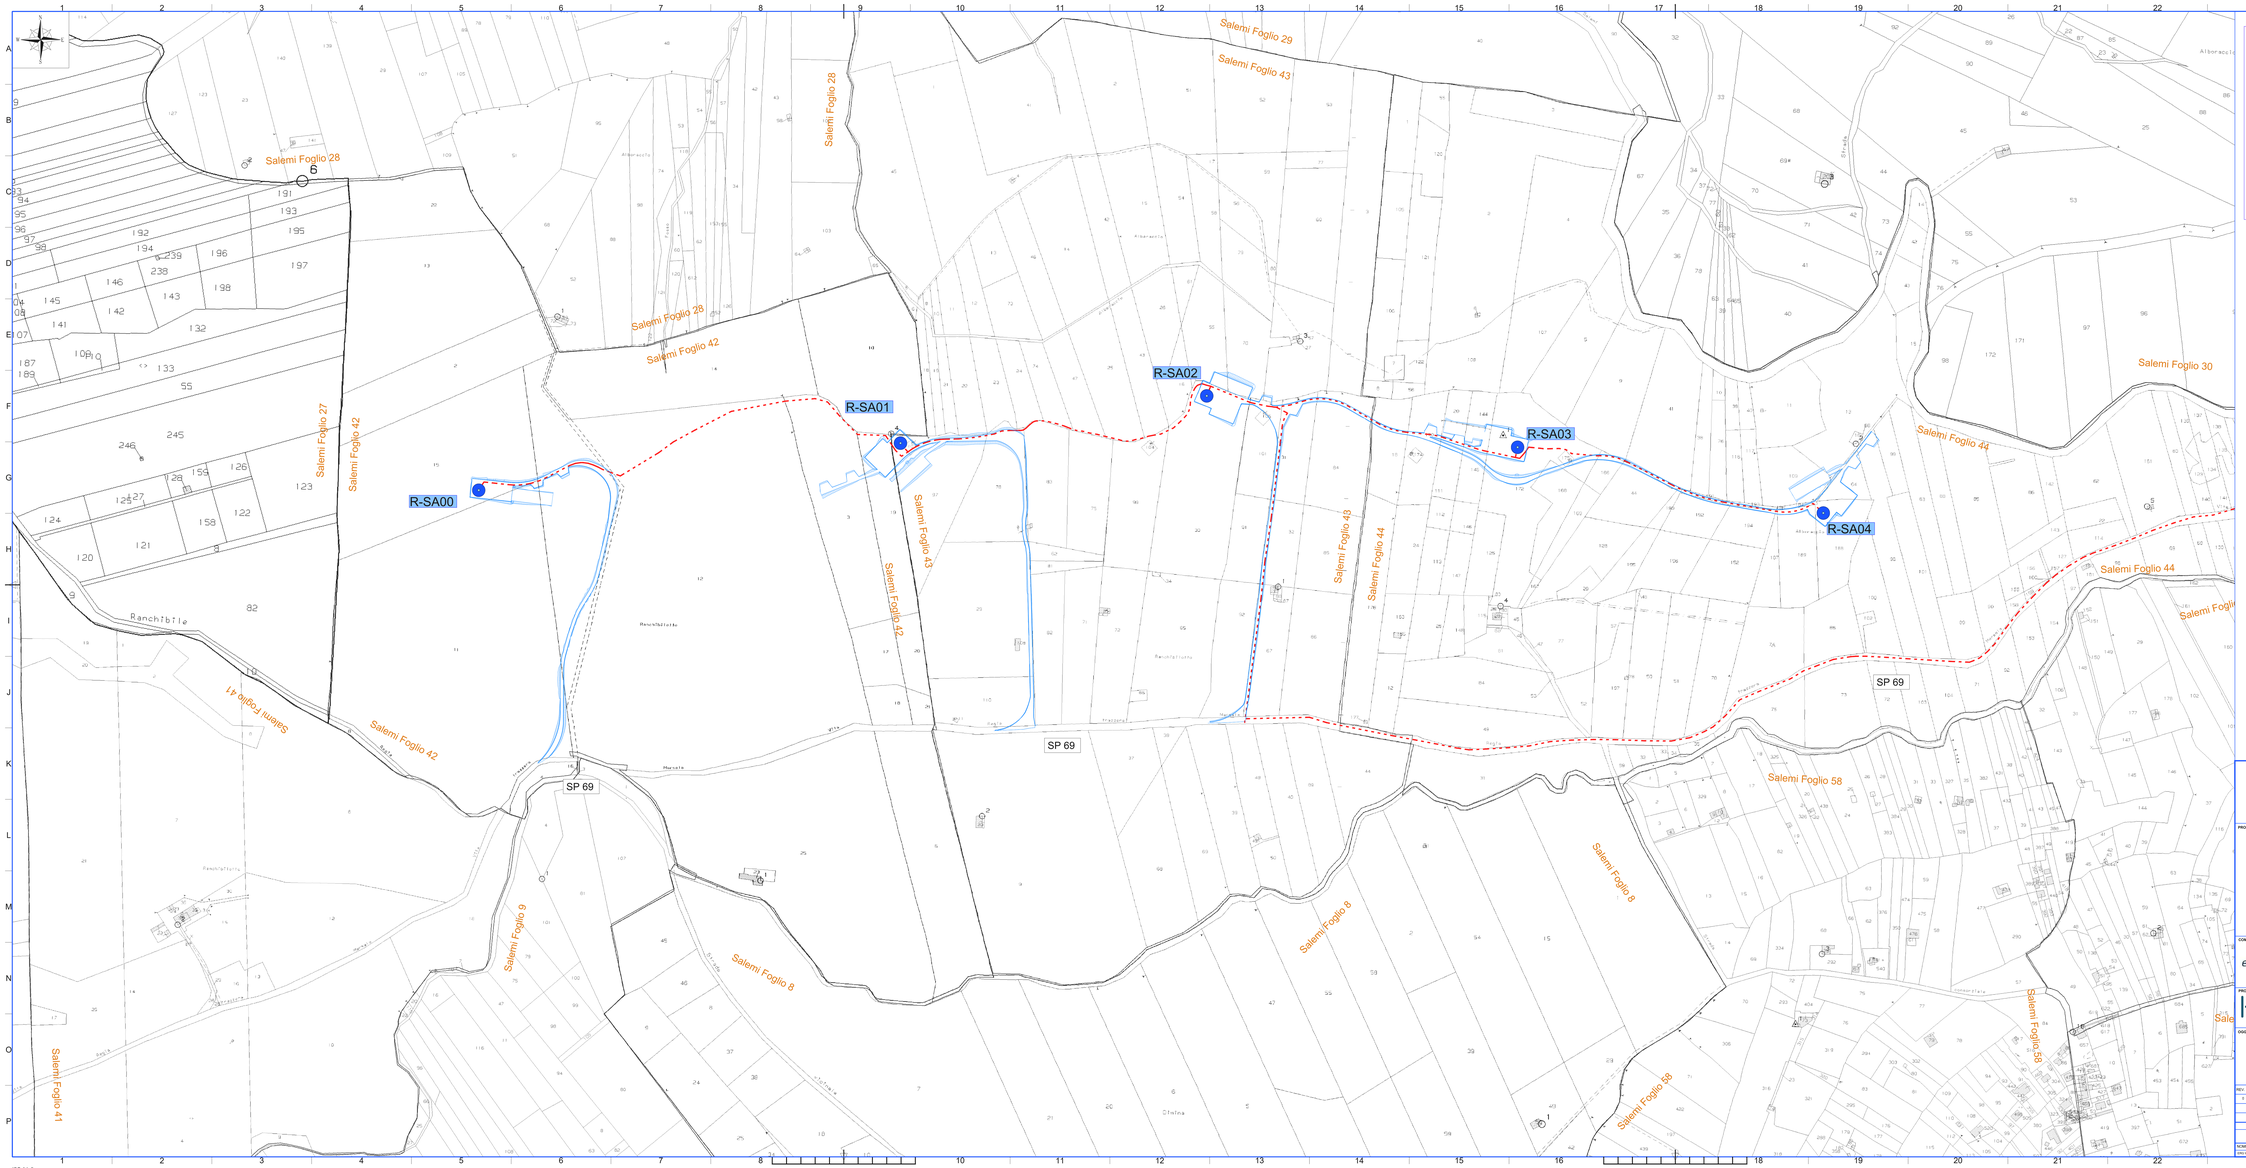

QUADRO DI UNIONE

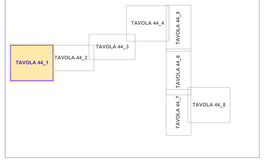

LEGENDA

- R-SAXX — Posizione e nomenclatura dell'aerogeneratore di nuova realizzazione
- SSE — Sottostazione elettrica ERG WIND ENERGY
- SE ENEL — Stazione elettrica ENEL
- Cavidotti
- Strada Pubblica non riportata nel catastale

REGIONE SICILIA
Provincia di Trapani
COMUNE DI SALEMI

PROGETTO

POTENZIAMENTO PARCO EOLICO SALEMI

PROGETTO ESECUTIVO

COMMITTENTE

ERG Wind Energy

ERG EVOLVING ENERGIES

PROGETTISTA

Hydro Engineering s.a.
di Dormione e Mariano Galbo
via Rossetti, 39
91020 Alcamo (TP) Italy

OGGETTO DELL'ELABORATO

PLANIMETRIA CON INDIVIDUAZIONE DEI CAVIDOTTI SU CATASTALE

REV.	DATA	ATTIVITA'	REDATTO	VERIFICATO	APROVATO
0	Aprile 2023	PRIMA EMISSIONE	AB	VF	MG

CODICE PROGETTISTA	DATA	SCALA	FORMATO	FOGLIO	CODICE COMMITTENTE				
					DIP	DEC	CATASTO	PROVA	ORIG
	Aprile 2023	1:2.000	A1x3	1 di 8	SLM	EXE	TAV	0033	00

NOME FILE: SLM EXE TAV 0033_00_Planimetria con individuazione dei cavidotti su Catastale.dwg

Data Hydro Engineering S.r.l. in Aprile 2023 - Dati su quota assoluta che non può essere ritenuta rappresentativa ai fini della sicurezza della costruzione.

ISO A1x3

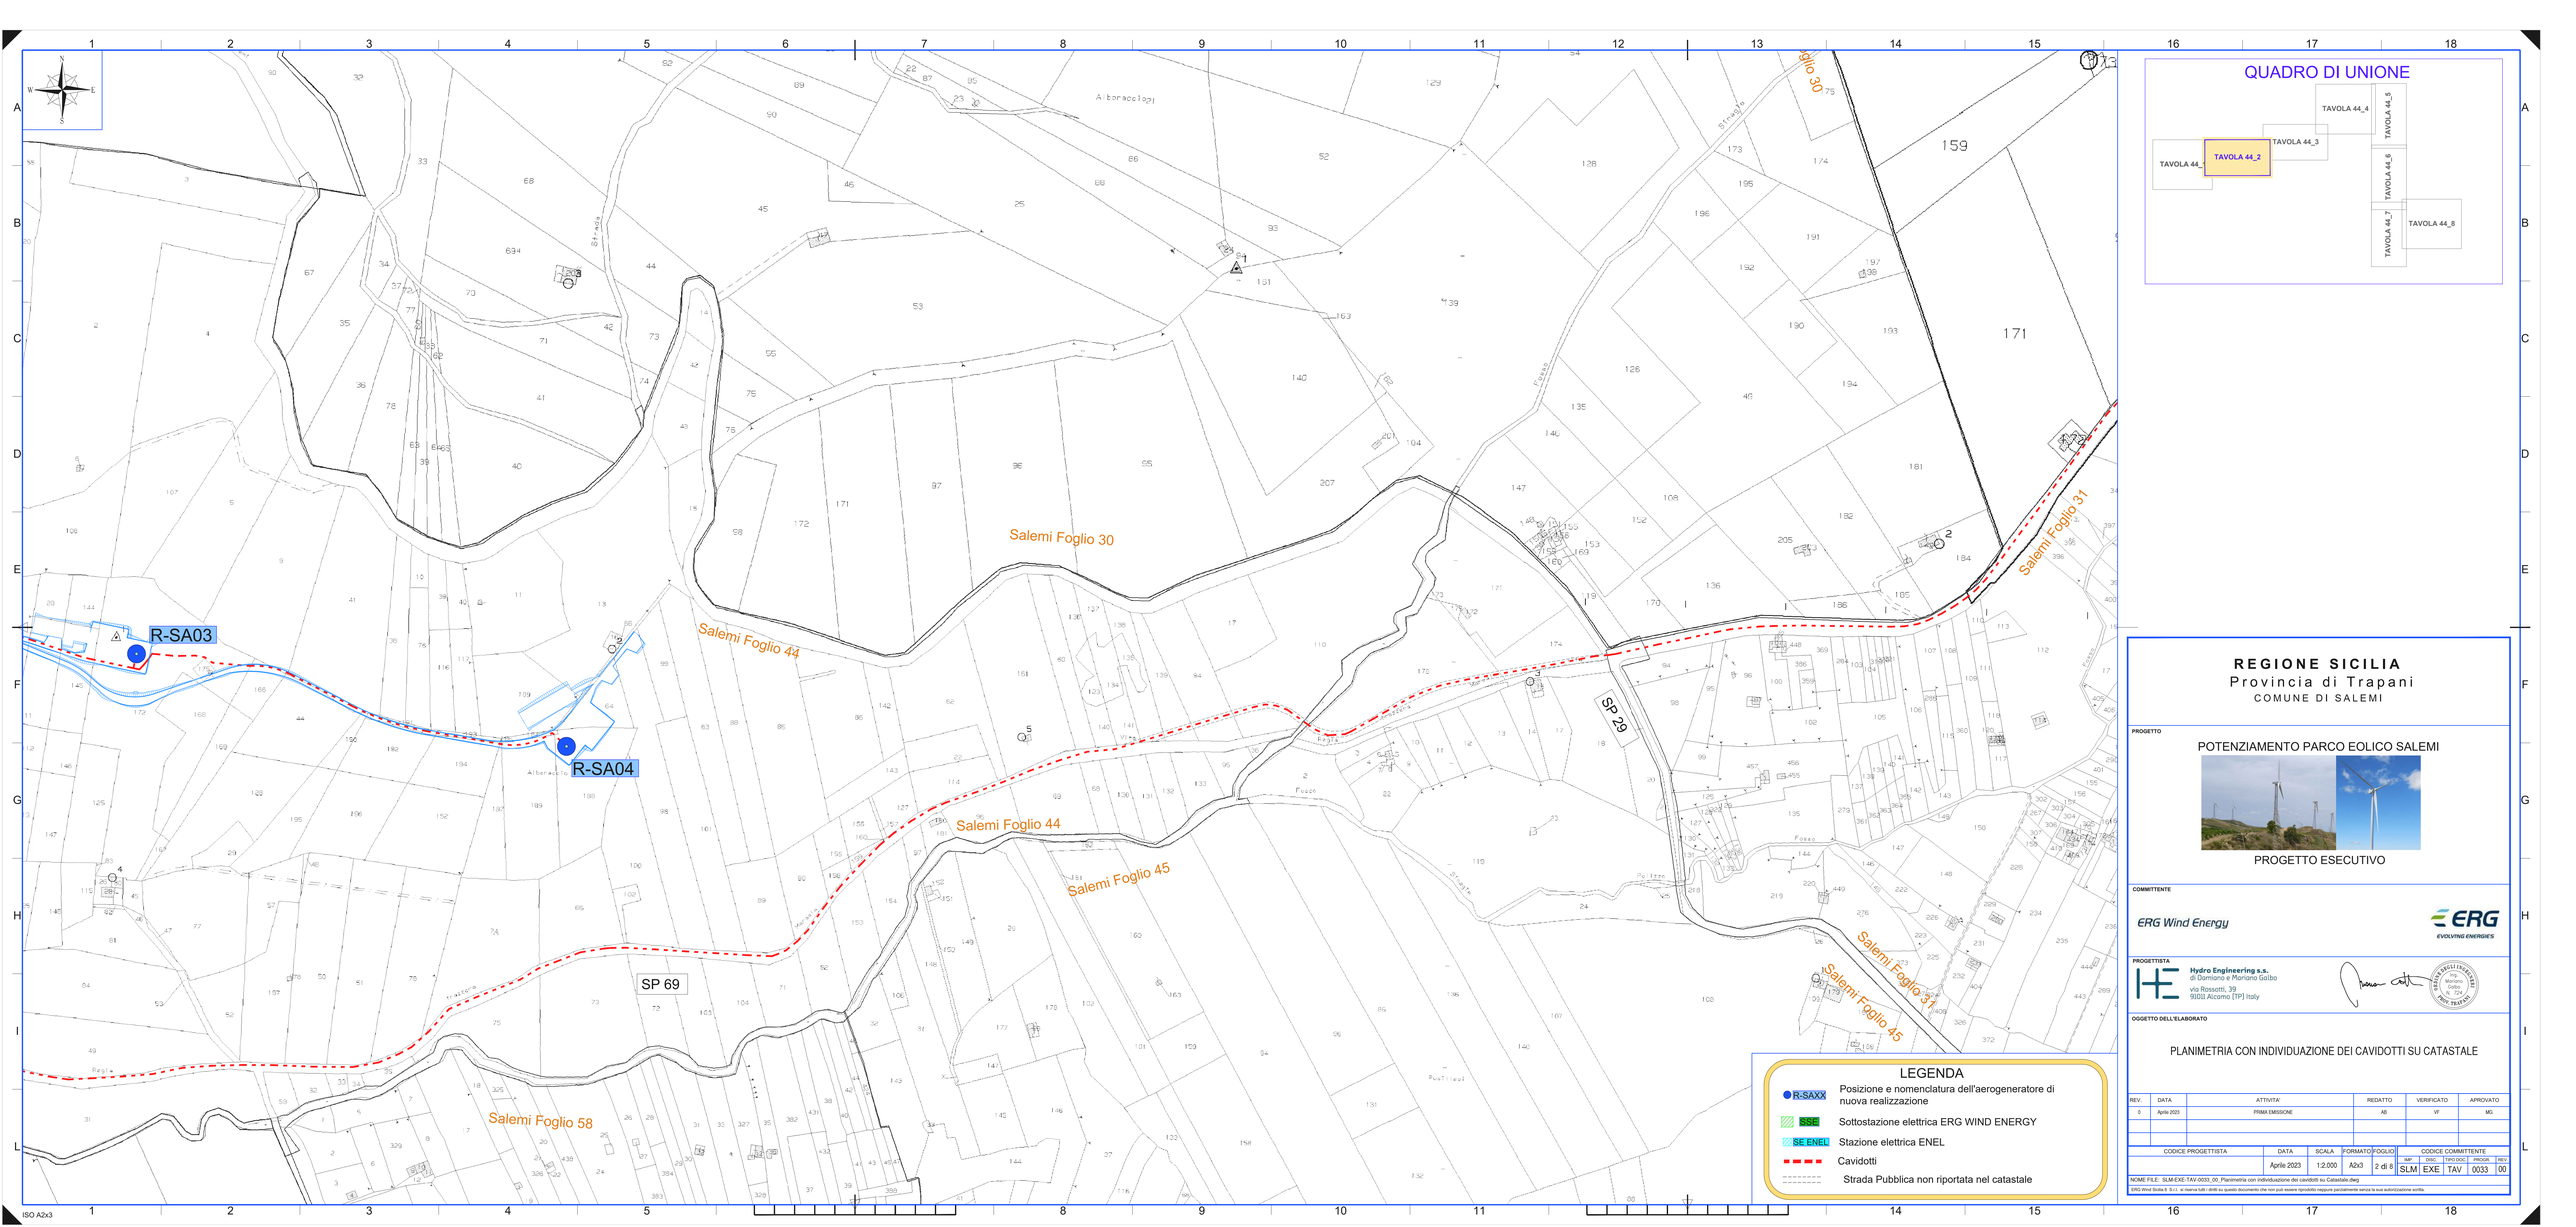

QUADRO DI UNIONE

TAVOLA 44_1 | TAVOLA 44_2 | TAVOLA 44_3 | TAVOLA 44_4 | TAVOLA 44_5 | TAVOLA 44_6 | TAVOLA 44_7 | TAVOLA 44_8

REGIONE SICILIA
Provincia di Trapani
COMUNE DI SALEMI

PROGETTO

POTENZIAMENTO PARCO EOLICO SALEMI

PROGETTO ESECUTIVO

COMMITTENTE

ERG Wind Energy

ERG
EVOLVING ENERGIES

PROGETTISTA

Hydro Engineering s.s.
di Damiano e Mariano Galbo
via Rossotti, 39
91011 Alcamo (TP) Italy

OGGETTO DELL'ELABORATO

PLANIMETRIA CON INDIVIDUAZIONE DEI CAVIDOTTI SU CATASTALE

REV.	DATA	ATTIVITA'	REDATTO	VERIFICATO	APPROVATO
0	Aprile 2023	PRIMA EMISSIONE	AB	VF	MG

CODICE PROGETTISTA	DATA	SCALA	FORMATO	FOGLIO	CODICE COMMITTENTE				
					SEP	DISC	TIPOLOGIC	PROGR	REV
	Aprile 2023	1:2.000	A2x3	2 di 8	SLM	EXE	TAV	0033	00

NOME FILE: SLM-EXE-TAV-0033_00_Planimetria con individuazione dei cavidotti su Catastale.dwg

ERG Wind Sicilia S r.l. si riserva tutti i diritti su questo documento che non può essere riprodotto neppure parzialmente senza la sua autorizzazione scritta.

ISO A2x3

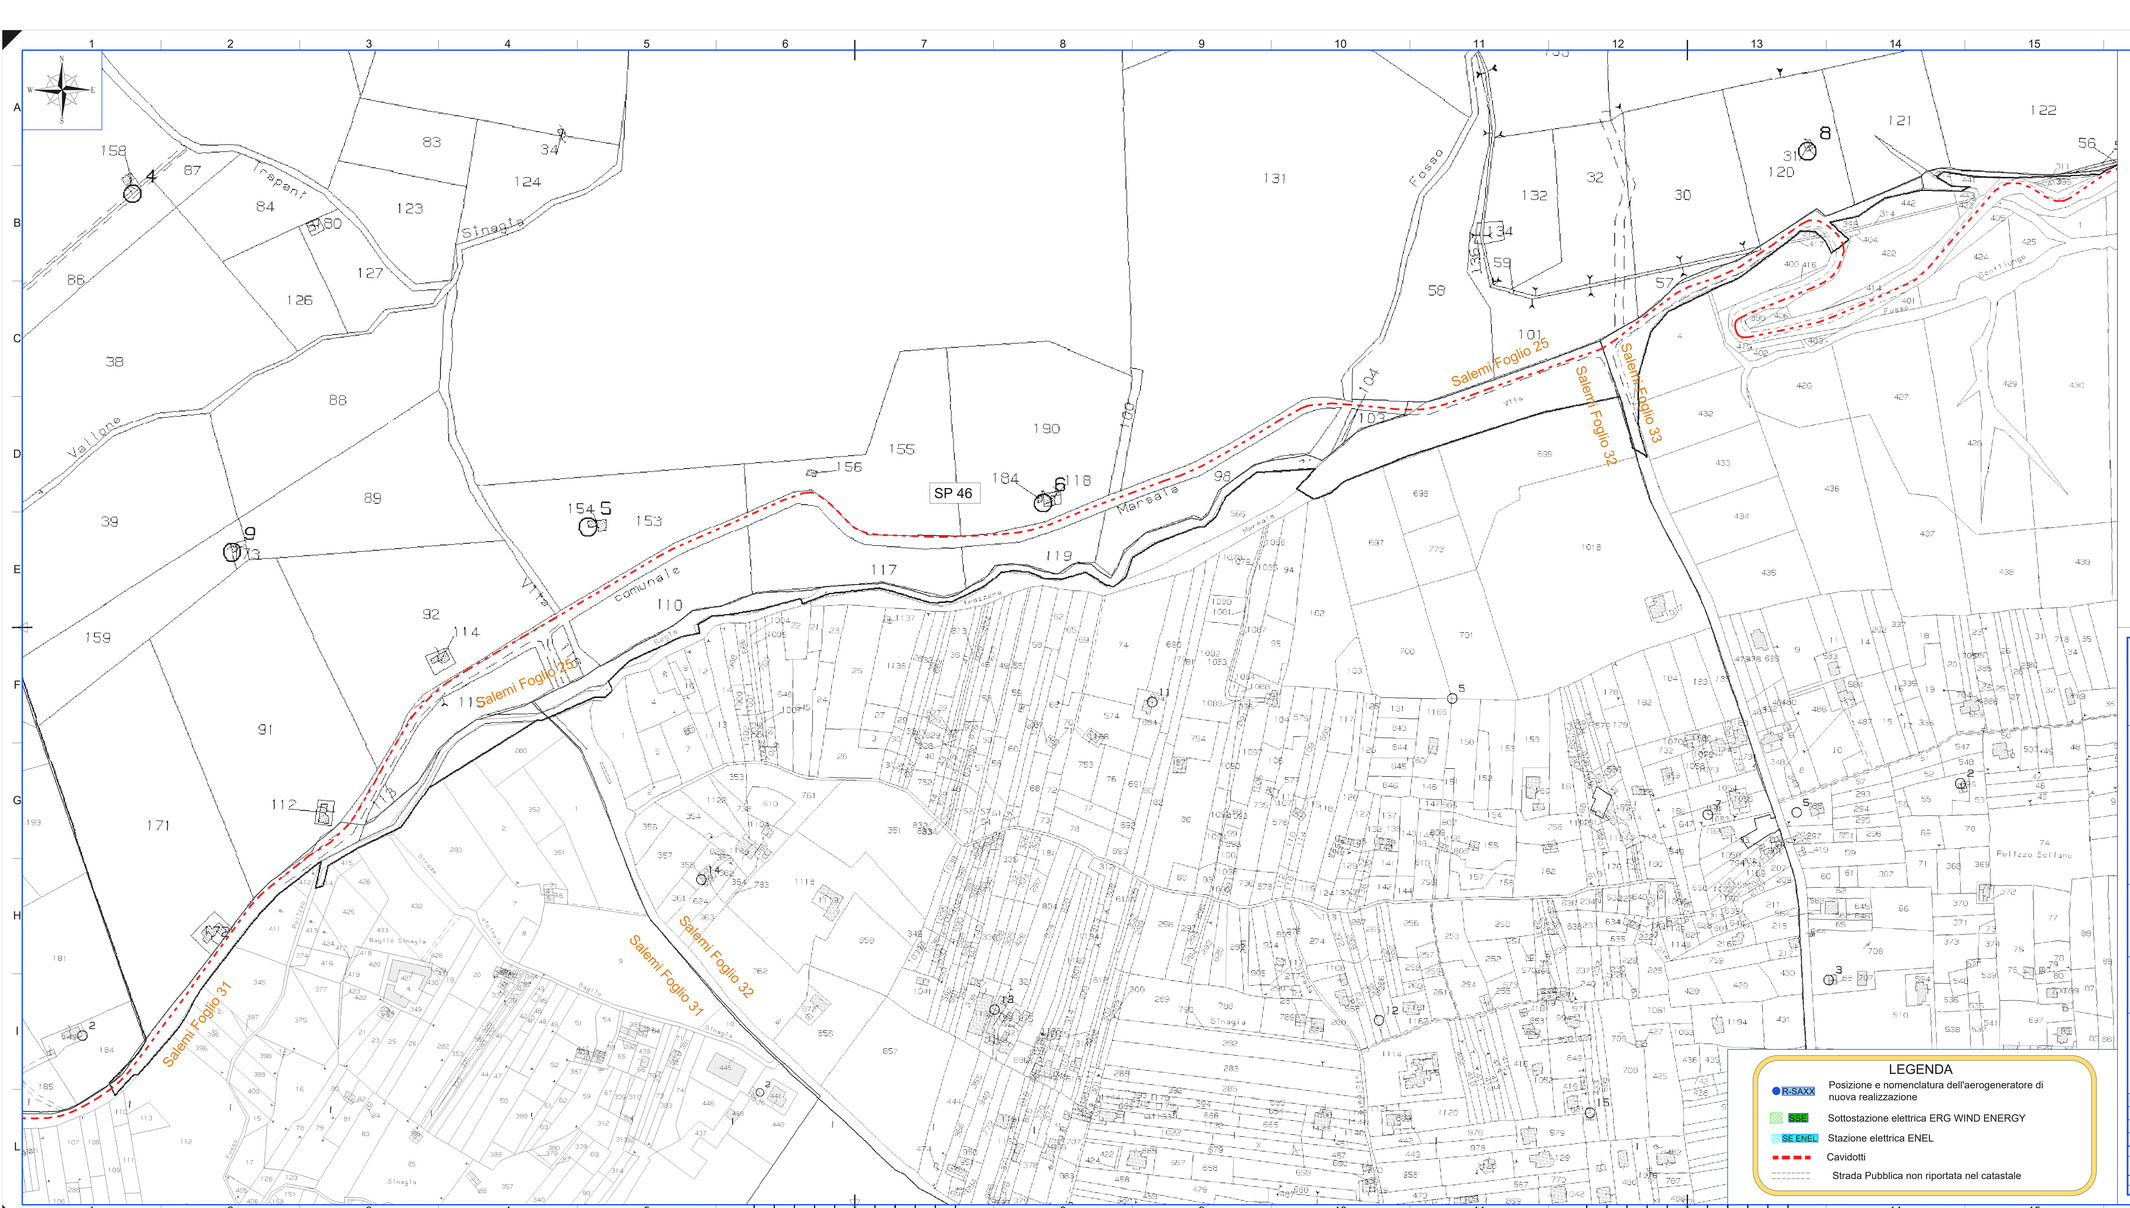

QUADRO DI UNIONE

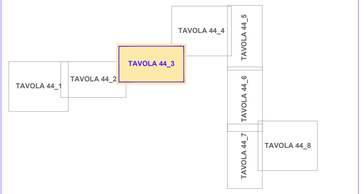

LEGENDA

R-SAXX	Posizione e nomenclatura dell'aerogeneratore di nuova realizzazione
SSE	Sottostazione elettrica ERG WIND ENERGY
SE ENEL	Stazione elettrica ENEL
	Cavidotti
	Strada Pubblica non riportata nel catastale

REGIONE SICILIA
Provincia di Trapani
COMUNE DI SALEMI

PROGETTO

POTENZIAMENTO PARCO EOLICO SALEMI

PROGETTO ESECUTIVO

COMMITTENTE

ERG Wind Energy

ERG EVOLVING ENERGIES

PROGETTISTA

Hydro Engineering s.s.
di Damiano e Mariano Galbo
via Rossotti, 39
91011 Alcamo (TP) Italy

OGGETTO DELL'ELABORATO

PLANIMETRIA CON INDIVIDUAZIONE DEI CAVIDOTTI SU CATASTALE

REV.	DATA	ATTIVITA'	REDATTO	VERIFICATO	APPROVATO
0	Aprile 2023	PRIMA EMISSIONE	AB	VF	MG

CODICE PROGETTISTA	DATA	SCALA	FORMATO	FOGLIO	CODICE COMMITTENTE				
					WP	DISC	TIPOLOGIC	PROGR	REV
	Aprile 2023	1:2.000	A2x3	3 di 8	SLM	EXE	TAV	0033	00

NOME FILE: SLM-EXE-TAV-0033_00_Planimetria con individuazione dei cavidotti su Catastale.dwg

ERG Wind Sicilia S r.l. si riserva tutti i diritti su questo documento che non può essere riprodotto neppure parzialmente senza la sua autorizzazione scritta.

ISO A2x3

QUADRO DI UNIONE

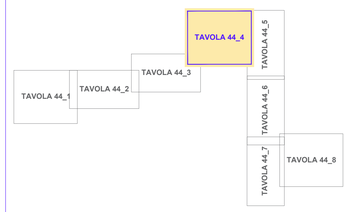

LEGENDA

- R-SAXX — Posizione e nomenclatura dell'aerogeneratore di nuova realizzazione
- SSE — Sottostazione elettrica ERG WIND ENERGY
- SE ENEL — Stazione elettrica ENEL
- Cavidotti
- Strada Pubblica non riportata nel catastale

Salemi Foglio 25
Salemi Foglio 26
Salemi Foglio 34
SP 46
Pollizzo
Strada Vicinale
Fiumelungo
Fosso

REGIONE SICILIA
Provincia di Trapani
COMUNE DI SALEMI

PROGETTO

POTENZIAMENTO PARCO EOLICO SALEMI

PROGETTO ESECUTIVO

COMMITTENTE

ERG Wind Energy

ERG EVOLVING ENERGIES

PROGETTISTA

Hydro Engineering s.s.
di Damiano e Mariano Galbo
via Rossotti, 39
91011 Alcamo (TP) Italy

OGGETTO DELL'ELABORATO

PLANIMETRIA CON INDIVIDUAZIONE DEI CAVIDOTTI SU CATASTALE

REV.	DATA	ATTIVITA'	REDATTO	VERIFICATO	APROVATO
0	Aprile 2023	PRIMA EMISSIONE	AB	VF	MG

CODICE PROGETTISTA	DATA	SCALA	FORMATO	FOGLIO	CODICE COMMITTENTE				
					IMP.	DISC.	TIPO DOC	PROGR.	REV.
	Aprile 2023	1:2.000	A0	4 di 8	SLM	EXE	TAV	0033	00

NOME FILE: SLM-EXE-TAV-0033_00_Planimetria con individuazione dei cavidotti su Catastale.dwg

ERG Wind Sicilia S.r.l. si riserva tutti i diritti su questo documento che non può essere riprodotto neppure parzialmente senza la sua autorizzazione scritta.

ISO A0

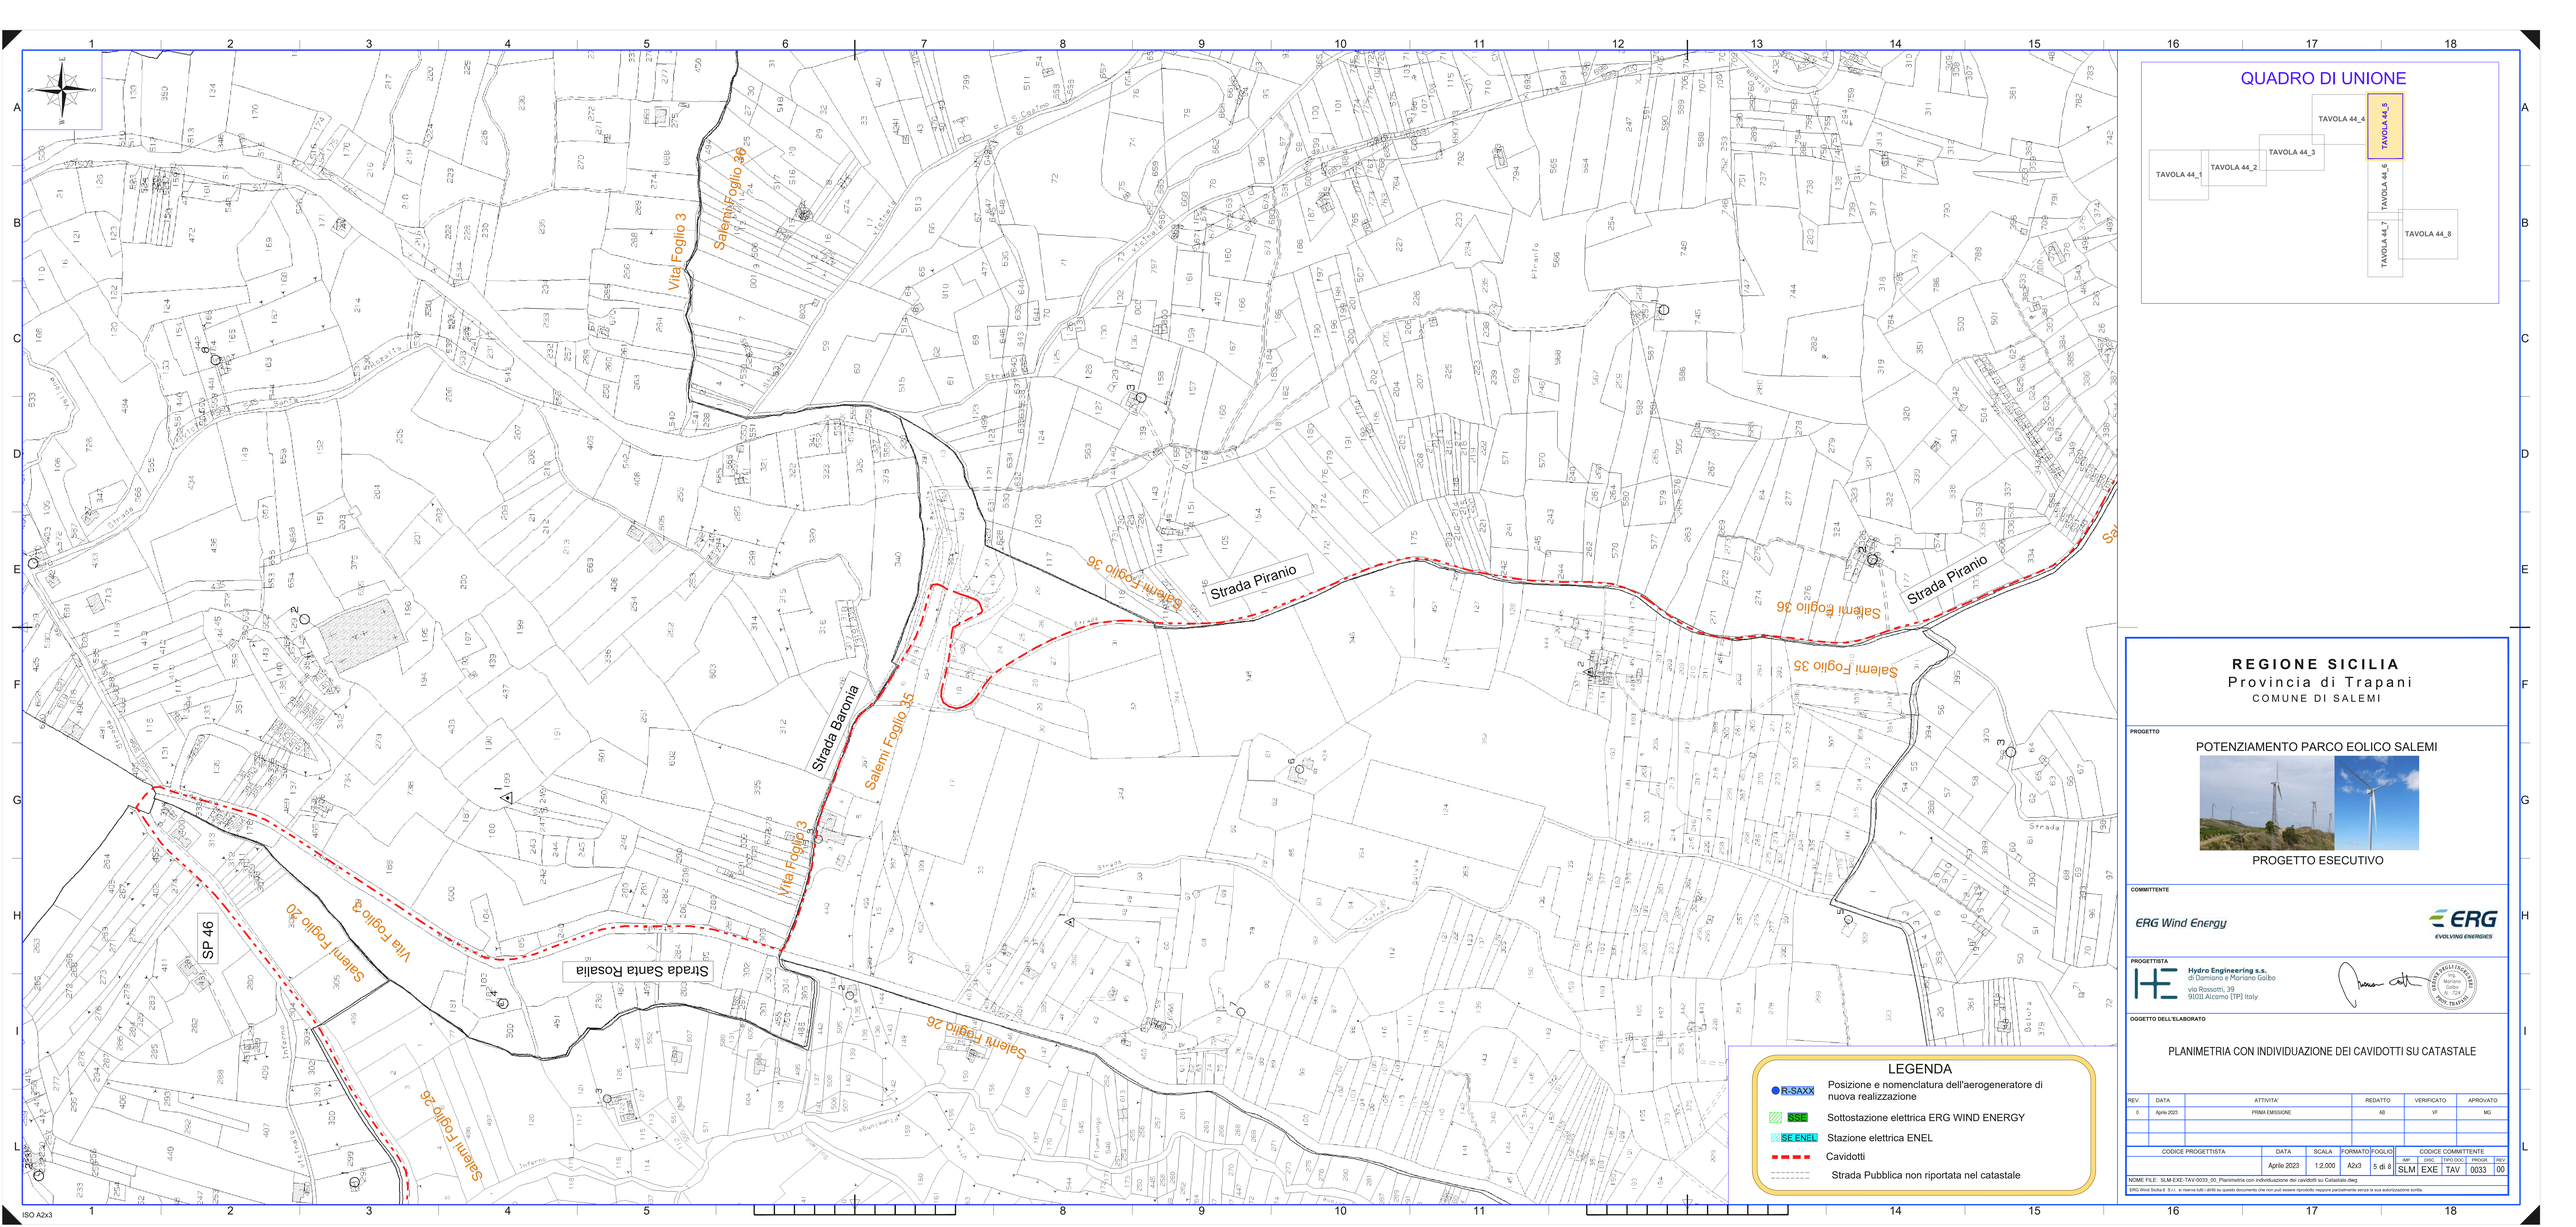

QUADRO DI UNIONE

LEGENDA

- R-SAXX — Posizione e nomenclatura dell'aerogeneratore di nuova realizzazione
- SSE — Sottostazione elettrica ERG WIND ENERGY
- SE ENEL — Stazione elettrica ENEL
- Cavidotti
- Strada Pubblica non riportata nel catastale

REGIONE SICILIA
Provincia di Trapani
COMUNE DI SALEMI

PROGETTO

POTENZIAMENTO PARCO EOLICO SALEMI

PROGETTO ESECUTIVO

COMMITTENTE

ERG Wind Energy

ERG EVOLVING ENERGIES

PROGETTISTA

Hydro Engineering s.s.
di Damiano e Mariano Galbo
via Rossotti, 39
91011 Alcamo (TP) Italy

OGGETTO DELL'ELABORATO

PLANIMETRIA CON INDIVIDUAZIONE DEI CAVIDOTTI SU CATASTALE

REV.	DATA	ATTIVITA'	REDATTO	VERIFICATO	APROVATO
0	Aprile 2023	PRIMA EMISSIONE	AB	VF	MG

CODICE PROGETTISTA	DATA	SCALA	FORMATO	FOGLIO	CODICE COMMITTENTE				
					IMP.	DISC.	TIPOLOGIC.	PROGR.	REV.
	Aprile 2023	1:2.000	A2x3	5 di 8	SLM	EXE	TAV	0033	00

NOME FILE: SLM-EXE-TAV-0033_00_Planimetria con individuazione dei cavidotti su Catastale.dwg

ERG Wind Sicilia S. r.l. si riserva tutti i diritti su questo documento che non può essere riprodotto neppure parzialmente senza la sua autorizzazione scritta.

ISO A2x3