SEZIONI TIPO VIE CAVO SU TERRENO
SCALA 1:20

SEZIONE CAVIDOTTI - TIPICO 1-T
CAVI: MEDIA/BT

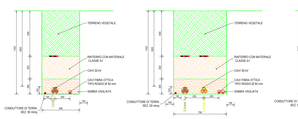

SEZIONE CAVIDOTTI - TIPICO 2-T
CAVI: MEDIA/BT

SEZIONE CAVIDOTTI - TIPICO 3-T
CAVI: MEDIA/BT

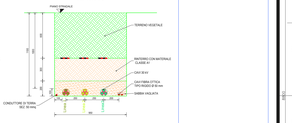

SEZIONI TIPO VIE CAVO SU STRADE STERRATE
SCALA 1:20

SEZIONE CAVIDOTTI - TIPICO 1-M
CAVI: MEDIA/BT

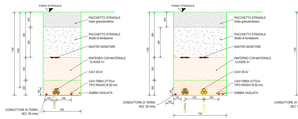

SEZIONE CAVIDOTTI - TIPICO 2-M
CAVI: MEDIA/BT

SEZIONE CAVIDOTTI - TIPICO 3-M
CAVI: MEDIA/BT

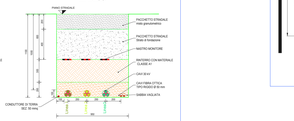

SEZIONI TIPO VIE CAVO SU STRADE ASFALTATE
SCALA 1:20

SEZIONE CAVIDOTTI - TIPICO 1-A
CAVI: MEDIA/BT

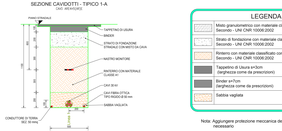

LEGENDA

Misto granulometrico con materiale classificato come "A1" Secondo - UNI CNR 10006:2002
Strato di fondazione con materiale classificato come "A1" Secondo - UNI CNR 10006:2002
Rinterro con materiale classificato come "A1" Secondo - UNI CNR 10006:2002
Tappetino di Usura in Cls (larghezza come da prescrizioni)
Binder e/o/n (larghezza come da prescrizioni)
Sabbia vagliata

Nota: Aggiungere protezione meccanica dei cavidotti ove necessario

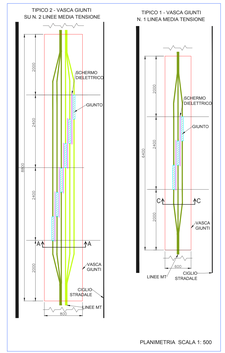

PARTICOLARE A
MESSA A TERRA SCHERMI CAVI MT
(VALIDO PER I TRATTI IN CUI E' GIA' PRESENTE LA CORDA DI TERRA)

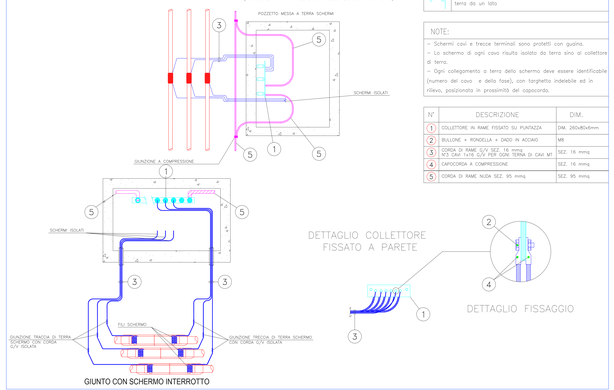

GIUNTO CON SCHERMO INTERROTTO

LEGENDA:

Giunto MT con schermo interrotto, schermo collegato a terra da un lato

NOTE:

- Schermi cavi e treccie terminali sono protetti con guaina.
- Lo schermo di ogni cavo risulta isolato da terra sino al collettore di terra.
- Ogni collegamento a terra dello schermo deve essere identificabile (numero del cavo e della fase), con targhetta indelebile ed in rilievo, posizionata in prossimità del copocorda.

N°	DESCRIZIONE	DIM.
1	COLLETTORE IN RAME FISSATO SU PIJNTAZZA	DIM. 250x80x54mm
2	BULLONE + RONDELLA + DADO IN ACCIAIO	M8
3	CORDA DI RAME G/V SEZ. 16 mmq M°3 CAVI 1x16 G/V PER CON TERRA DI CAVI MT	SEZ. 16 mmq
4	CAPOCORDA A COMPRESSIONE	SEZ. 16 mmq
5	CORDA DI RAME NUDA SEZ. 95 mmq	SEZ. 95 mmq

PARTICOLARE B
MESSA A TERRA SCHERMI CAVI MT
(VALIDO PER I TRATTI IN CUI E' GIA' PRESENTE LA CORDA DI TERRA)

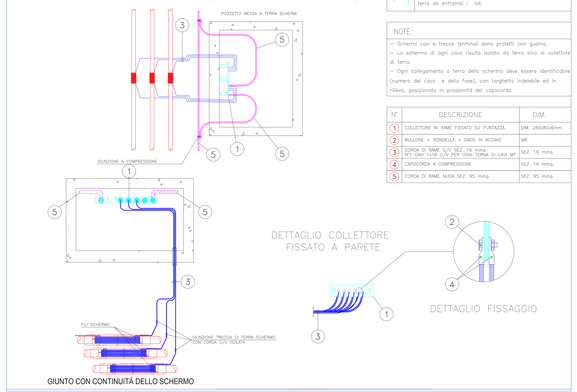

GIUNTO CON CONTINUITÀ DELLO SCHERMO

LEGENDA:

Giunto MT con schermo interrotto, schermo collegato a terra da entrambi i lati

NOTE:

- Schermi cavi e treccie terminali sono protetti con guaina.
- Lo schermo di ogni cavo risulta isolato da terra sino al collettore di terra.
- Ogni collegamento a terra dello schermo deve essere identificabile (numero del cavo e della fase), con targhetta indelebile ed in rilievo, posizionata in prossimità del copocorda.

N°	DESCRIZIONE	DIM.
1	COLLETTORE IN RAME FISSATO SU PIJNTAZZA	DIM. 250x80x54mm
2	BULLONE + RONDELLA + DADO IN ACCIAIO	M8
3	CORDA DI RAME G/V SEZ. 16 mmq M°3 CAVI 1x16 G/V PER CON TERRA DI CAVI MT	SEZ. 16 mmq
4	CAPOCORDA A COMPRESSIONE	SEZ. 16 mmq
5	CORDA DI RAME NUDA SEZ. 95 mmq	SEZ. 95 mmq

VASCHE GIUNTO -SEZIONI TIPO VIE CAVO
SCALA 1:20

SEZIONE A-A CAVIDOTTI GIUNTI 2 TERNE- TIPICO 2-M
CAVO AREA/HUMUS

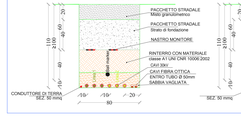

SEZIONE C-C CAVIDOTTI GIUNTO 1 TERNA- TIPICO 1-M
CAVO AREA/HUMUS

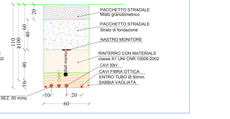

POZZETTO FIBRA -SEZIONI TIPO
SCALA 1:20

SEZIONE CAVIDOTTI - TIPICO 2-A
CAVO AREA/HUMUS

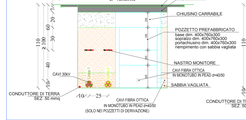

SEZIONE CAVIDOTTI - TIPICO 2-M
CAVO AREA/HUMUS

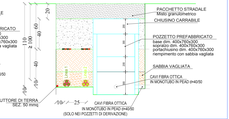

LINEA 1 (SSE - R_SA02)

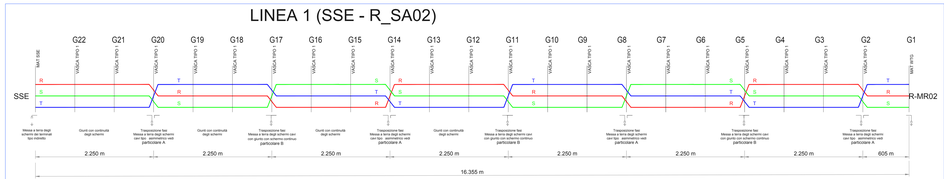

MONOTUBO IN PE AD

Il **Monotubo** in PE AD, adatto per posa sotterranea a protezione di cavi elettrici, cavi per telefonia o fibra ottica, può essere prodotto completamente nero, nero con banda coestrusa colorata, o colorato. Il Monotubo PE AD può avere la superficie esterna liscia o rigata, mentre la superficie interna è rigata al fine di facilitare lo scorrimento dei cavi in fase di tiro.
Fornito in rotoli standard, il Monotubo è prodotto in conformità al Capitolato Tecnico interno n. 001 del 11/2012 REV2.

DE	S_{min} min.	S_{max} max.	rigature	L rotolo
mm	mm	mm	n	m
40	2,4	2,8	0,3 ± 0,1	24	300
40	3,0	3,5	0,3 ± 0,1	24	300
40	3,7	4,2	0,3 ± 0,1	24	300
50	2,7*	3,2*	0,4 ± 01	24	300
50	3,2**	4,0**	0,4 ± 01	24	300
50	4,6	5,3	0,4 ± 01	24	300

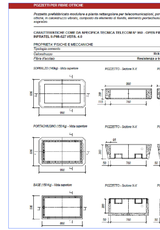

REGIONE SICILIA
Provincia di Trapani
COMUNE DI SALEMI

PROGETTO

POTENZIAMENTO PARCO EOLICO SALEMI

PROGETTO ESECUTIVO

COMMITTENTE

ERG Wind Energy

ERG
EVOLVING ENERGIES

PROGETTISTA

Hydro Engineering s.a.s.
di Damiano e Mariano Galizia
via Rosolomi, 79
91022 Alcamo (TP) Italy

OGGETTO DELL'ELABORATO

SEZIONI TIPO DI SCAVO E PARTICOLARI COSTRUTTIVI

REV.	DATA	ATTIVITA'	REDATTO	VERIFICATO	APPROVATO
0	Aprile 2023	PRIMA EMISSIONE	FA	VF	MG

CODICE PROGETTISTA	DATA	SCALA	FORMATO FOGLIO	CODICE COMMITTENTE					
				NAT	DISC	TIPO ELAB	PROGR	REV
	Aprile 2023	1:20	A0x3	1 di 1	SLM	EXE	TAV	0035	00

NOME FILE : SLM EXE TAV 0035_00_Sezioni tipo di scavo cavidotti e particolari costruttivi.dwg

Ogni diritto riservato. Il contenuto del presente documento non può essere diffuso, riprodotto, trasmesso o copiato senza la sua autorizzazione scritta.

ISO A2x4