
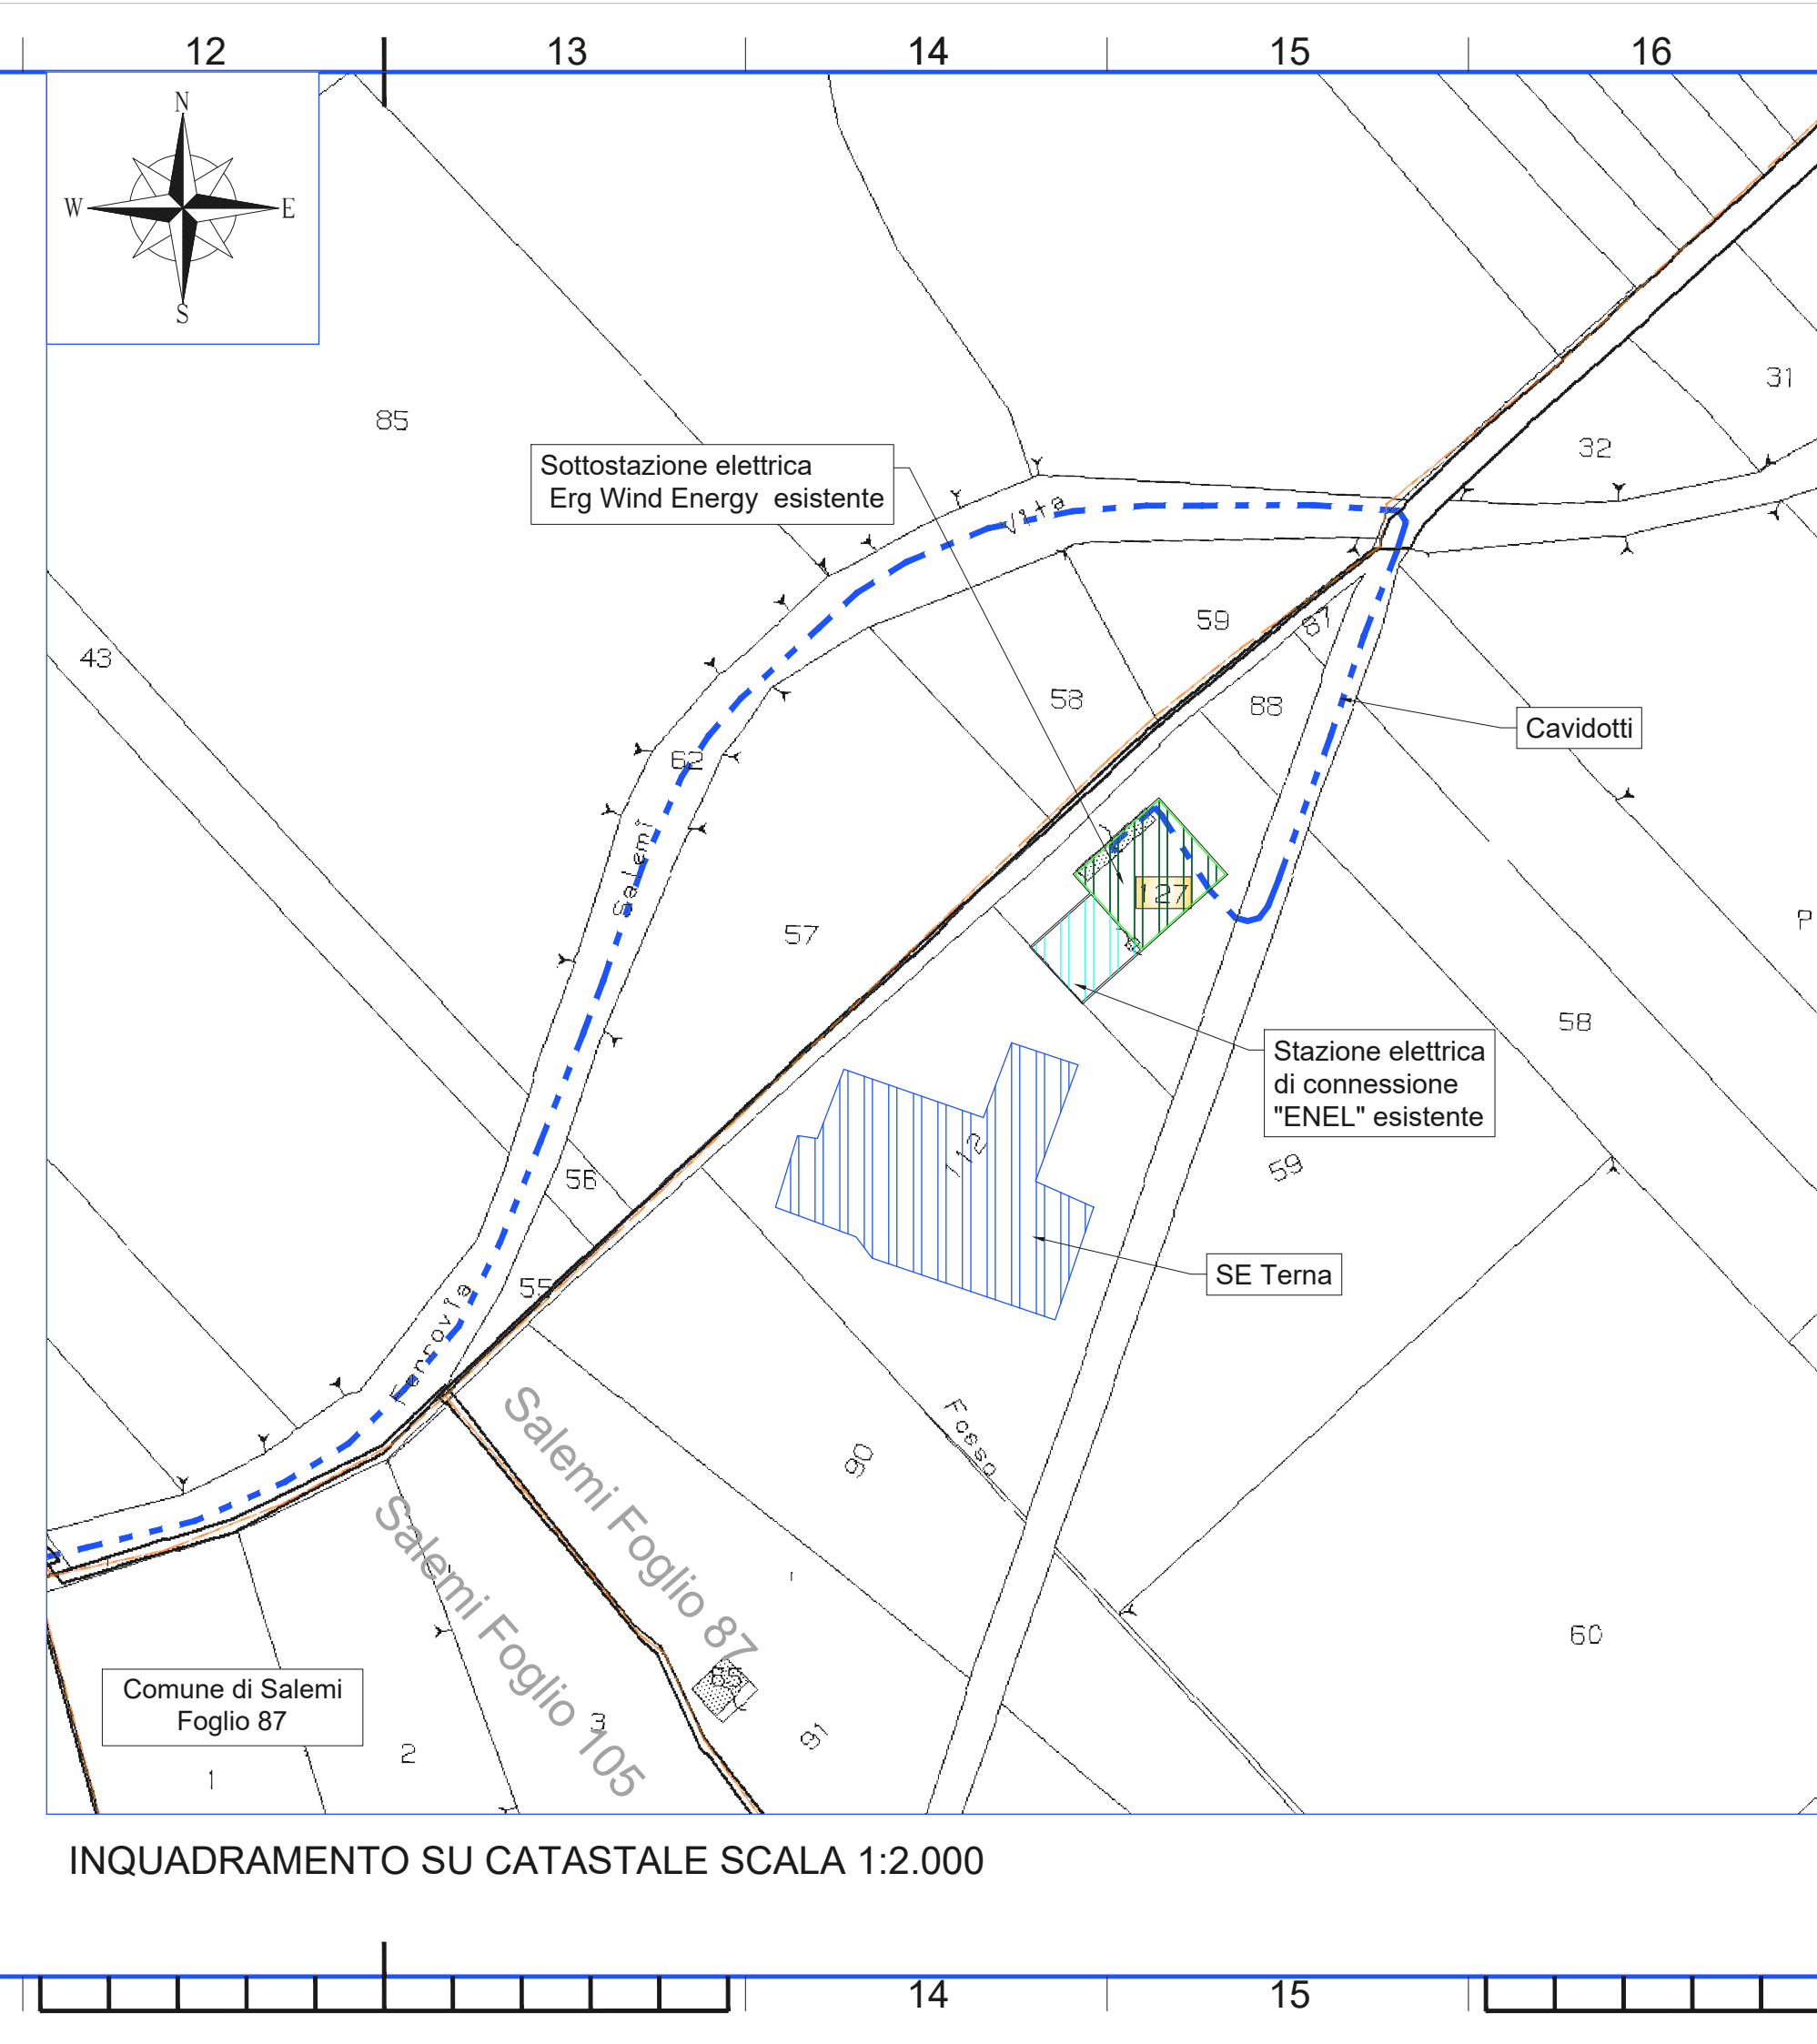
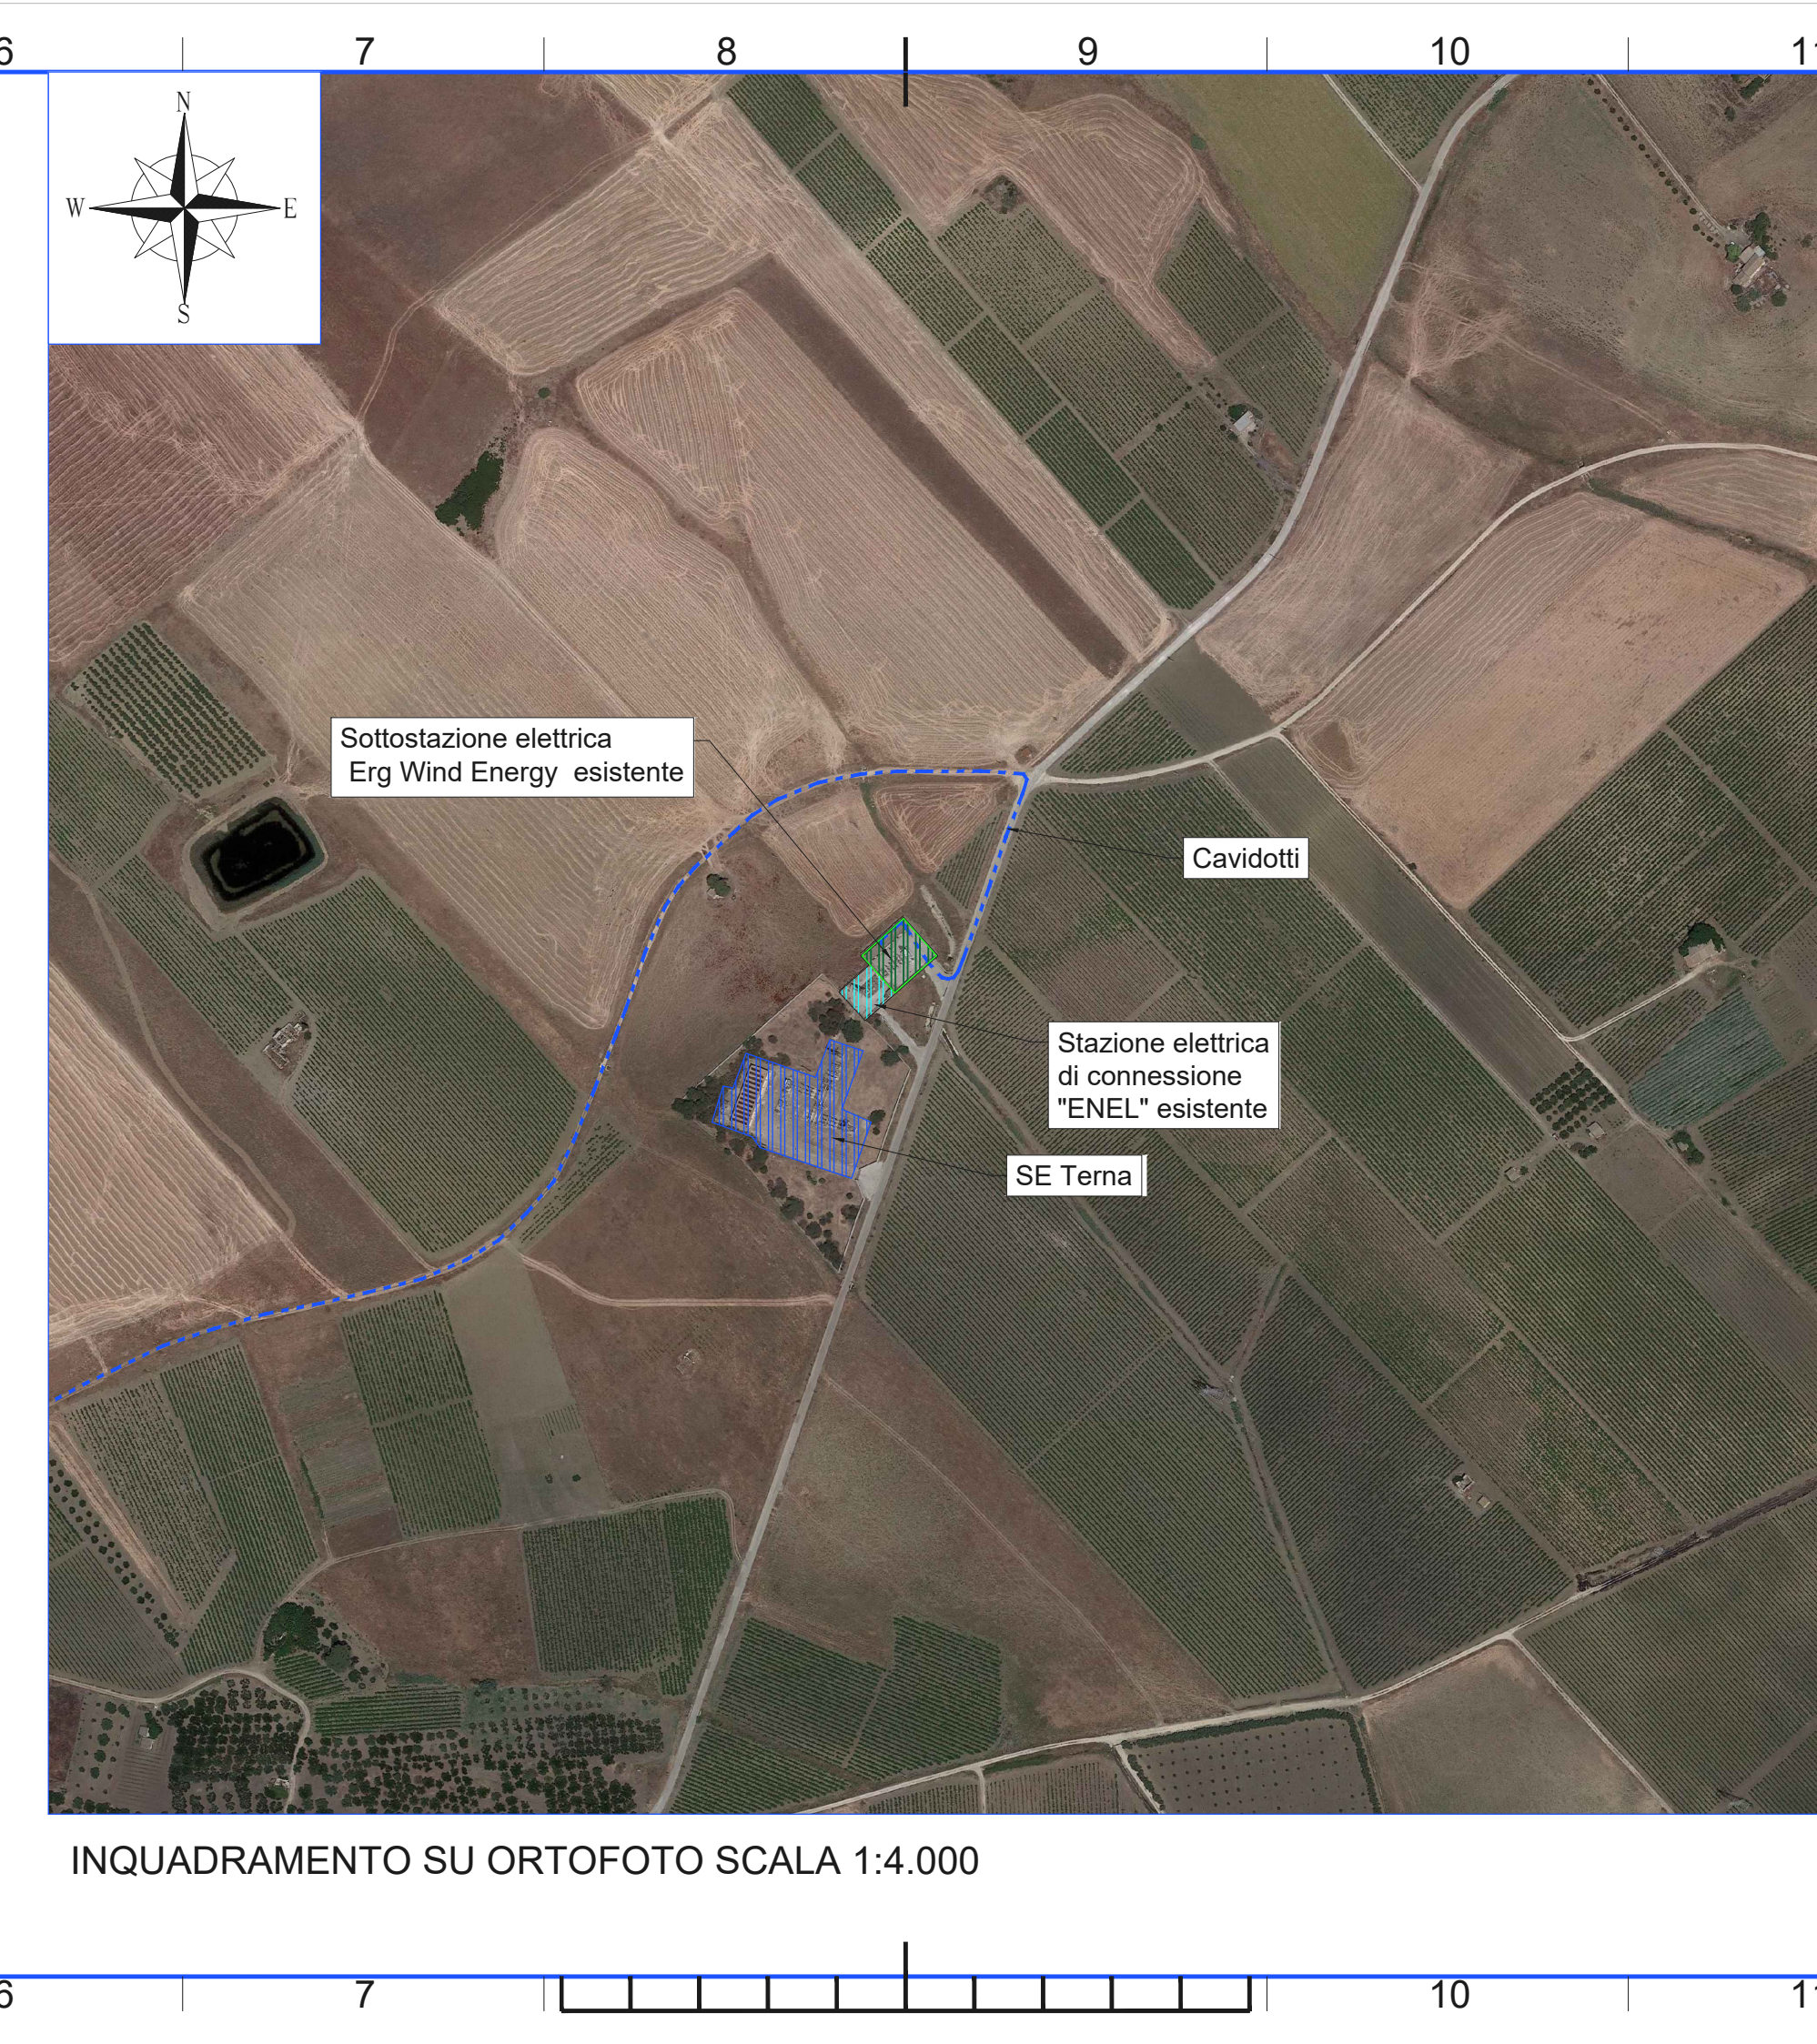


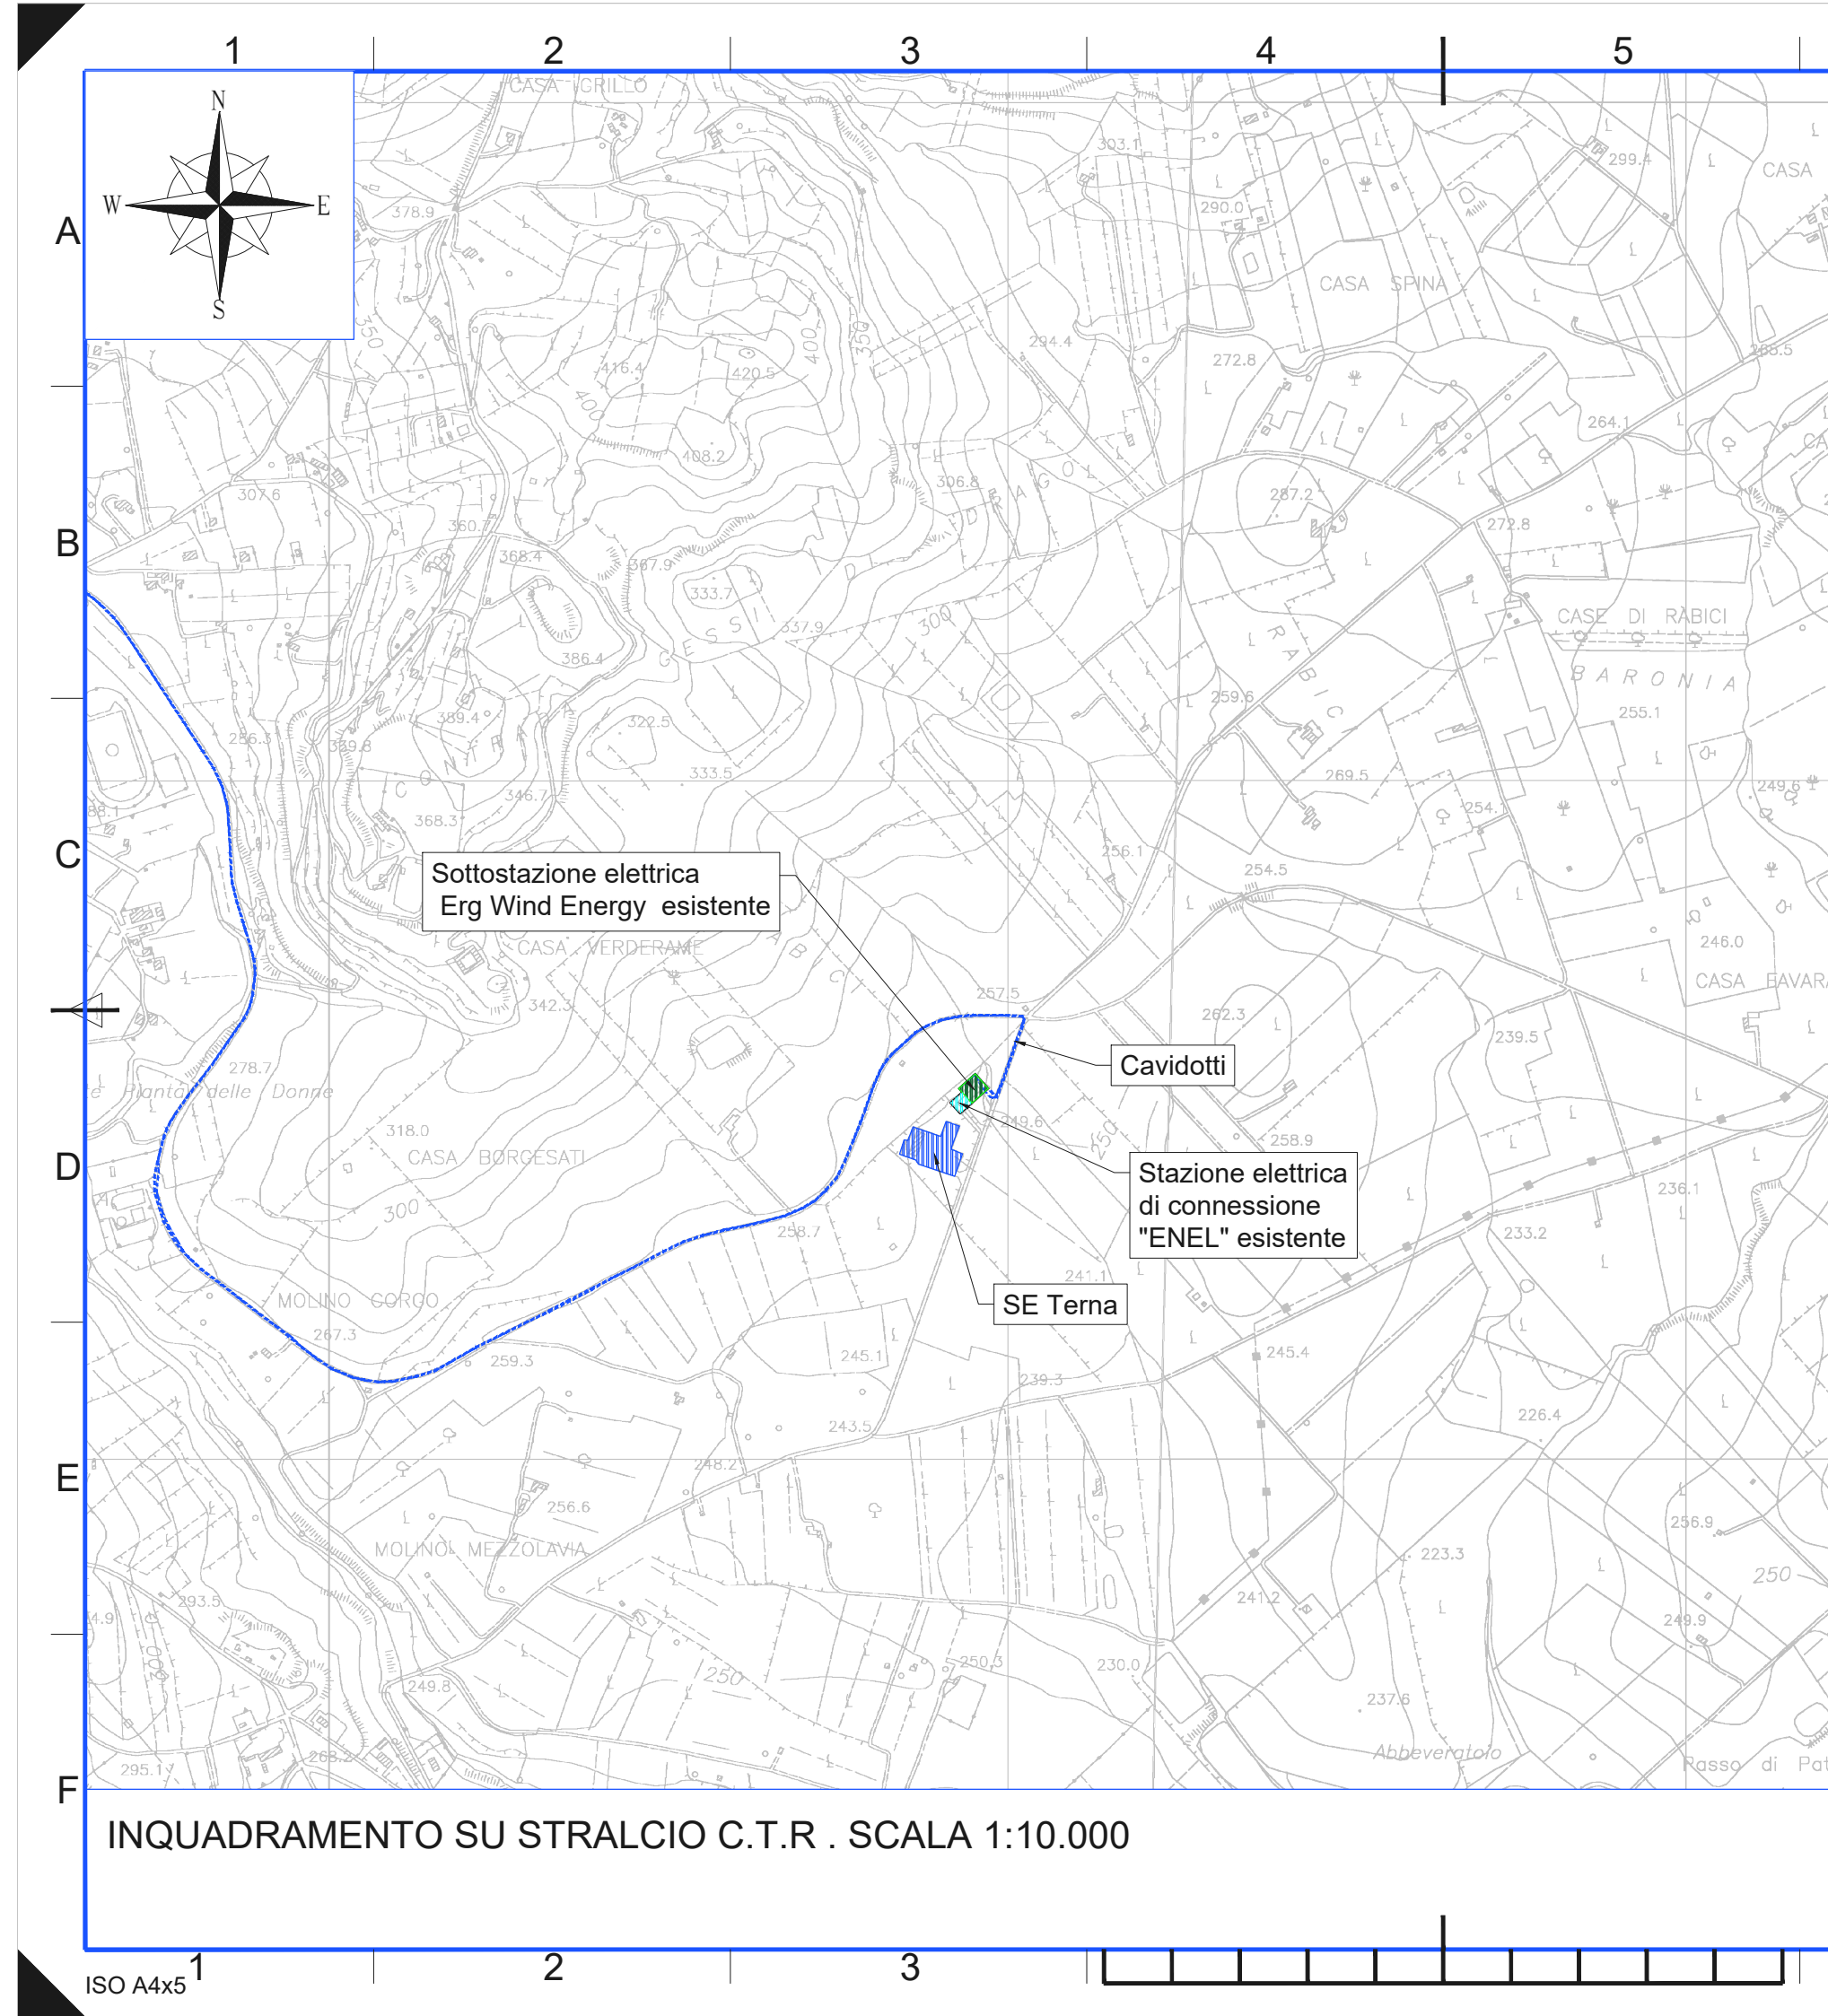

REGIONE SICILIA
Provincia di Trapani
COMUNE DI SALEMI

PROGETTO
POTENZIAMENTO PARCO EOLICO SALEMI

PROGETTO ESECUTIVO

COMMITTENTE
ERG Wind Energy

PROGETTISTA
Hydro Engineering s.s.
di Damiano e Mariano Galbo
via Rossotti, 39
91011 Alcamo (TP) Italy

OGGETTO DELL'ELABORATO
PROGETTO SOTTOSTAZIONE ELETTRICA
PLANIMETRIE DI INQUADRAMENTO GENERALE

REV.	DATA	ATTIVITA'	REDATTO	VERIFICATO	APPROVATO
0	Febbraio 2023	PRIMA EMISSIONE	LV	VF	MG

CODICE PROGETTISTA		DATA	SCALA	FORMATO	FOGLIO	CODICE COMMITTENTE				
IMP.	DISC.	TIPO DOC.	PROGR.	REV.						
SLM	EXE	TAV	0051	00						

NOME FILE: SLM-EXE-TAV-0051_00_planimetrie di inquadramento SSE.dwg
ERG Wind Sicilia 6 S.r.l. si riserva tutti i diritti su questo documento che non può essere riprodotto neppure parzialmente senza la sua autorizzazione scritta.